


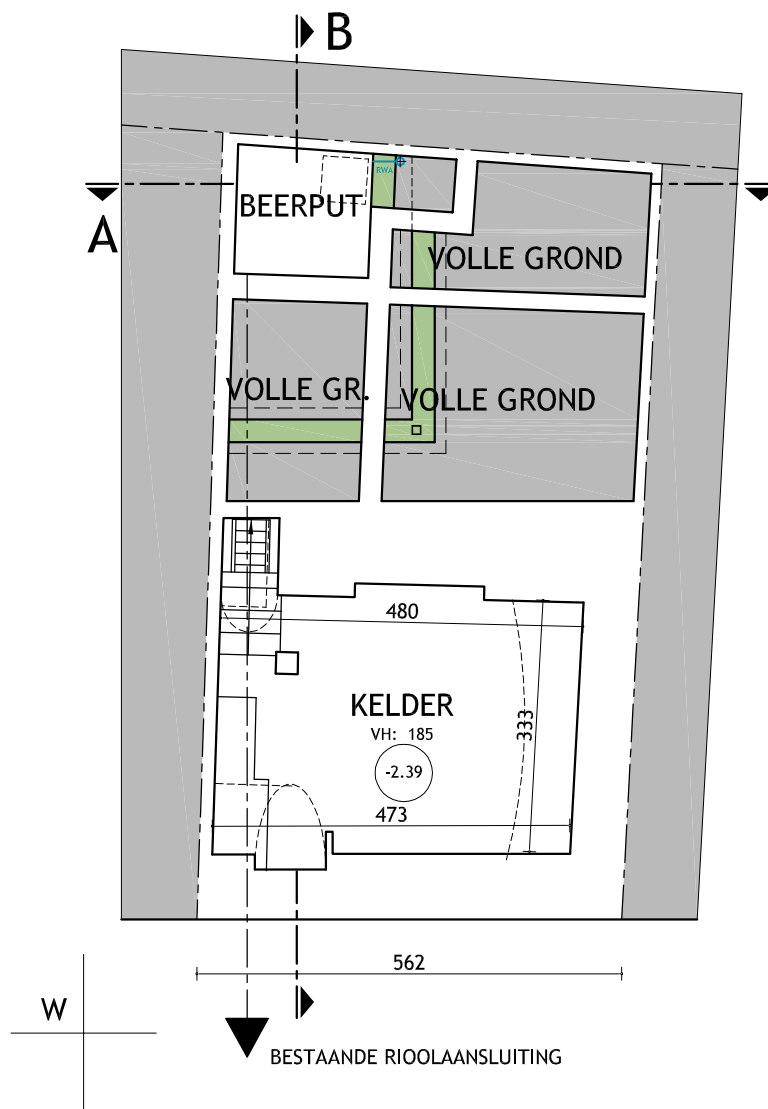

Nieuwe afvoeren aan te sluiten op bestaande riolering

K E L D E R

NIEUWE TOESTAND

schaal : 1/100 eenheid: cm

