


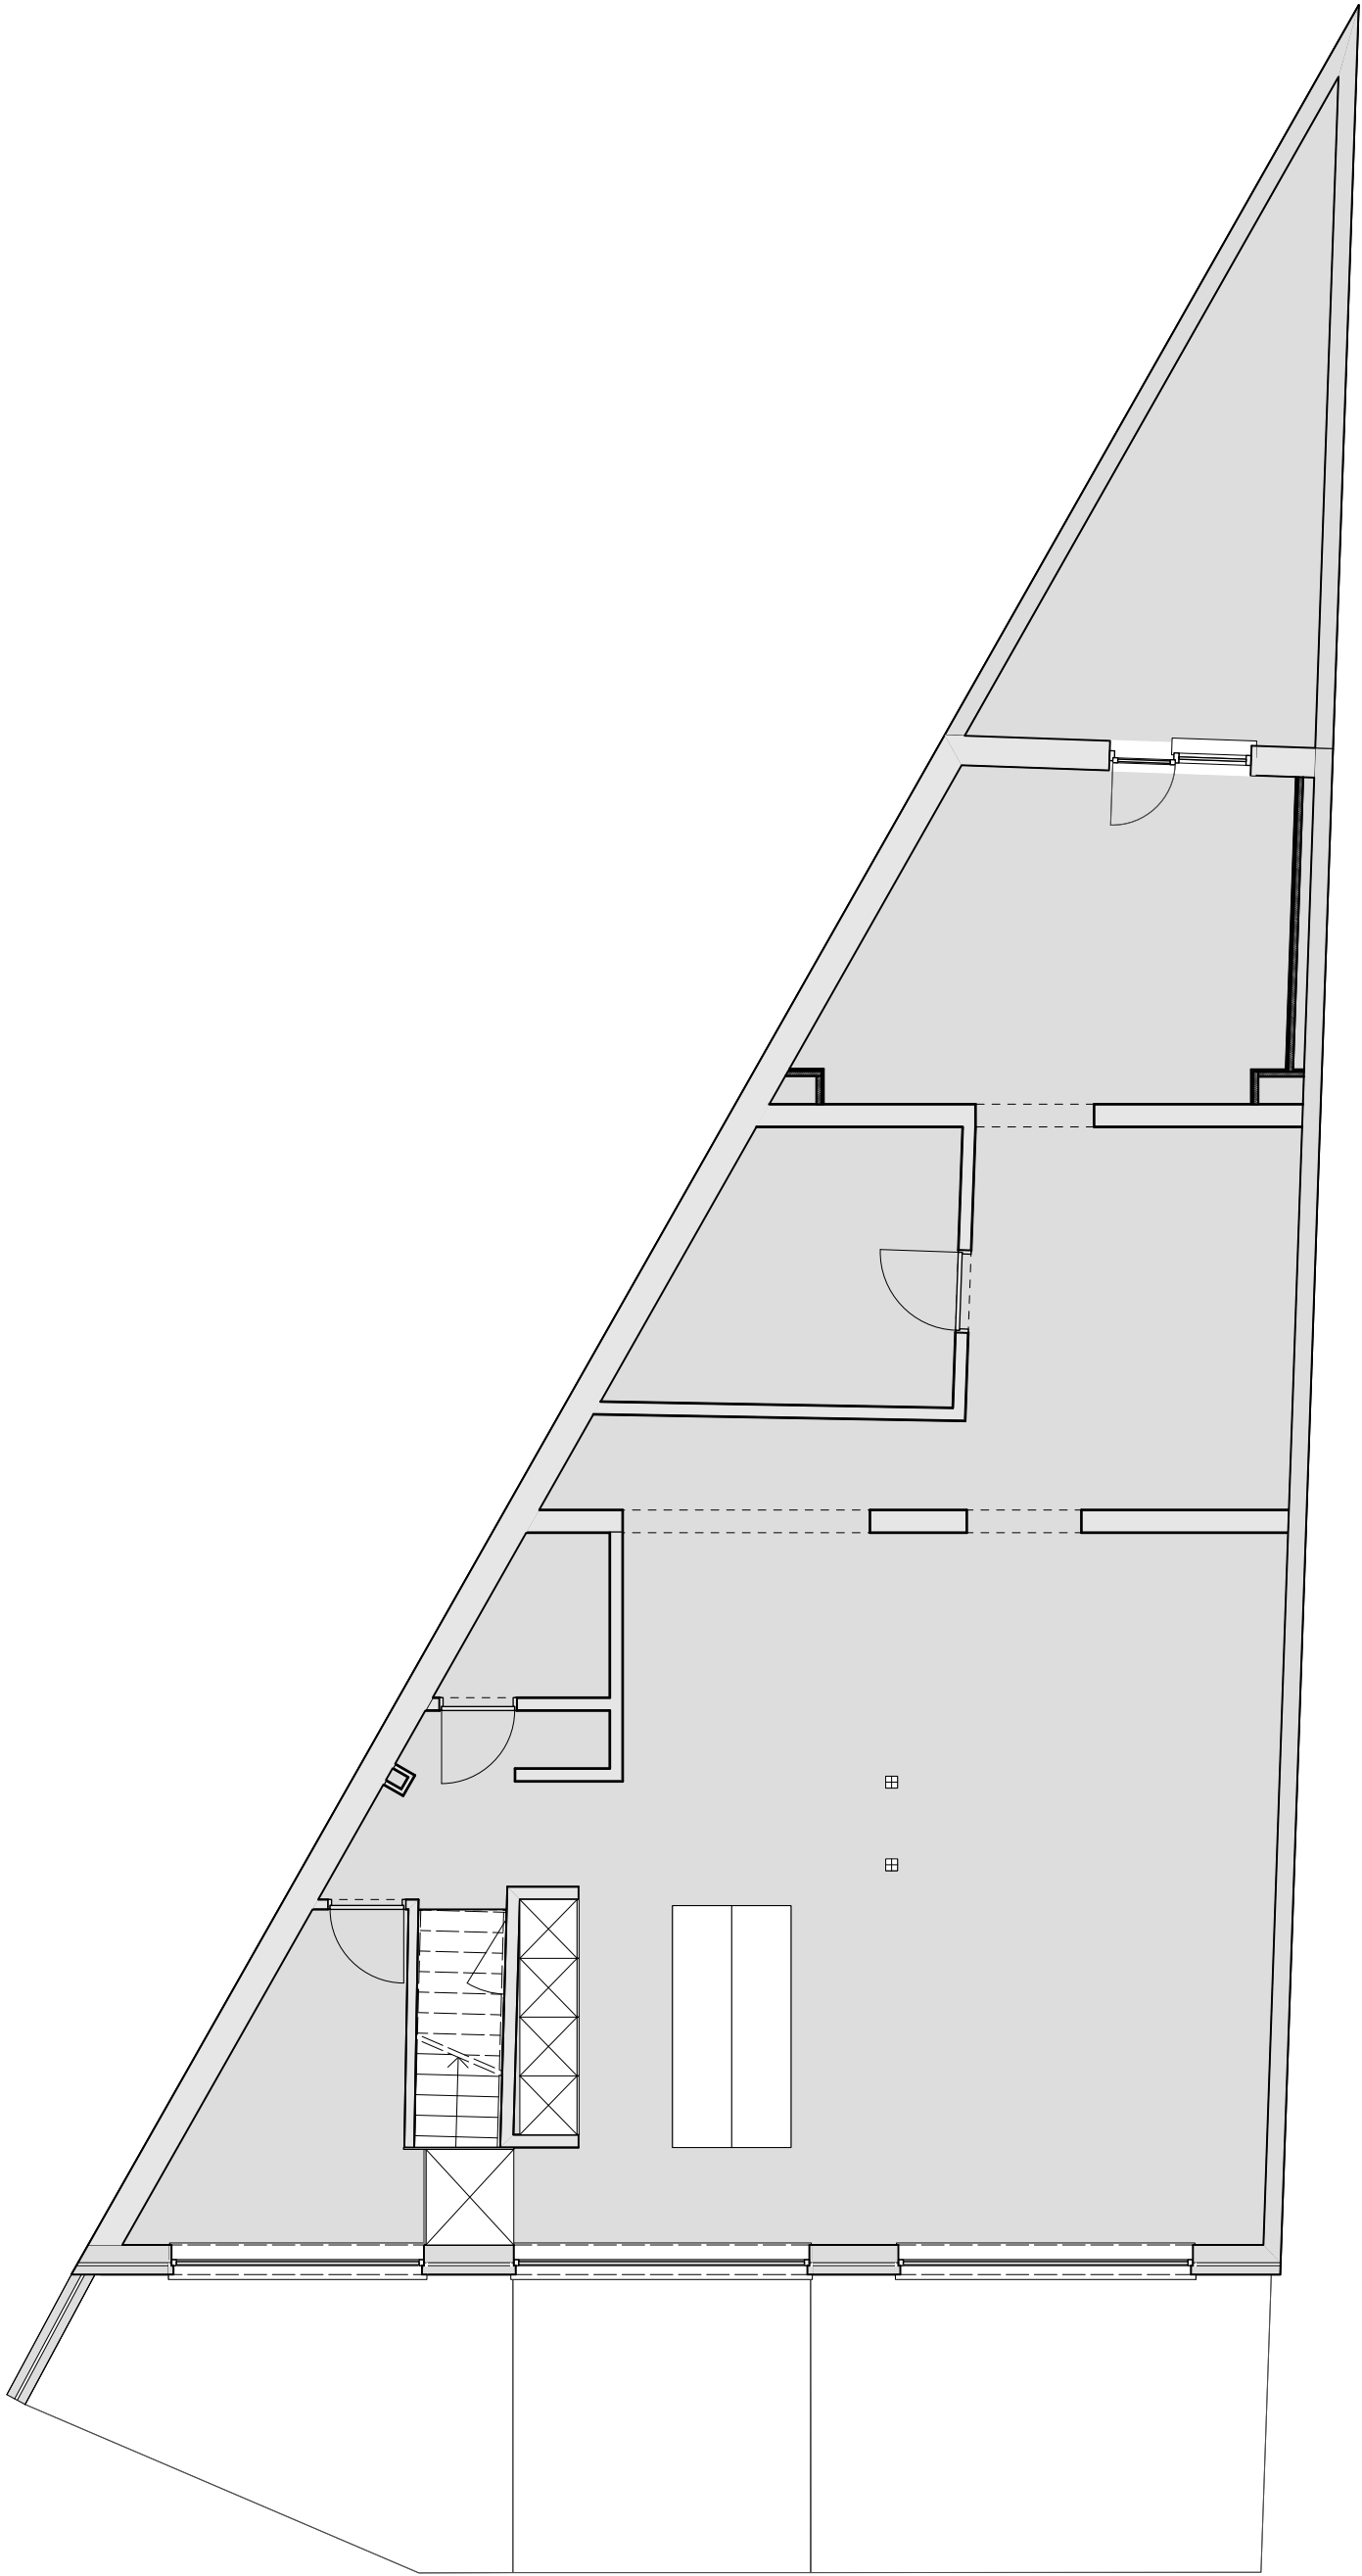

2 NIV 1
Schaal: 1:75

Intellectueel eigendomsrecht : De ontwerptekeningen blijven de intellectuele eigendom van de BVBA Interieur Dewaide en mogen niet aangewend of gerealiseerd worden door derden tenzij onze schriftelijke toezegging én financiële compensatie.

 INTERIEUR DEWAIDE interieur architectuur en tuinen	info@interiurdewaide.be Tel: 03 239 08 51 Interieur Dewaide BV Rysheuvelsstraat 61 2600 Berchem-Antwerpen BE 0450 300 229 www.interiurdewaide.be	P240025 - Minervastraat 34	Bestaande Toestand	Eenheden	cm	Datum	25/02/2025
				Schaal	1:75	Bladnr.	1/0