# TECHNISCH BUREAU VERBRUGGHEN

VZW BTV Controleorganisme erkend door het ministerie

ZETEL ANTWERPEN
Van der Sweepstraat 3 bus 44
2000 Antwerpen
Tel. 03 216 28 90
Fax 03 238 86 65

ZETEL BRUSSEL
Clovislaan 15
1000 Brussel
Tel. 02 230 97 69
Fax 02 230 26 76

Antwerpen

O. ref.: _____

U. ref. _____ VERSLAG NR.: 3461210212/4

**PROCES-VERBAAL OVER HET ONDERZOEK VAN EEN ELEKTRISCHE LAAGSPANNINGSINSTALLATIE**

ADRES INSTALLATIE: 2100 Deurne
Florent Pauwelslei 4A, 3E

EIGENAAR: _____

Adres: _____

OPDRACHTGEVER: Vos Electro

Adres: _____

INSTALLATEUR: _____

Adres: _____

BTW of IK: 0407055550

EAN: _____

Ref.: _____ Teller nr. _____

Index: _____

Datum van het onderzoek: 12/12/2012 Aard van het onderzoek: gelijkvormigheidsonderzoek - ~~controlebezoek~~ volgens:

(AREI art. 270) (~~AREI art. 271~~) (~~AREI art.276~~) (~~AREI art. 276bis~~) (~~ARAB art. 202~~) (~~K.B.2.6.2008~~) (~~T.R. art. 291~~) (Voorschr. DNB)

Aard installatie: Nieuwe - ~~Uitbreiding~~ - ~~Wijziging~~ - ~~Voorlopig~~ - ~~Verzwaring~~ - ~~verkoop wooneenheid~~: Type der lokalen: Appartement

Begin werken: Fundering vóór-~~na~~ 1.10.81 - Elektrische installatie ~~vóór~~-na 1.10.81 - 1.1.83 AREI art.86 _____

Aansluiting: Spanning mono 230 V Bescherming van de aansluiting 60 A autom

Voedingskabel hoofdbord: 2x(2,1 x 6 mm² Alg. schakelaar: type ADS

Type van de aardelektrode: ~~lus~~ - baren - pennen - ~~horizontale geleider~~ Schema: TT

Aantal borden: 1 ; Aantal eindstroombanen: 11 ; RA: 0,1 algemeen Ohm; RI tot >100 MOhm
geleur

Uitwendige invloedsfactoren: _____

BESCHRIJVING: Zie schema's

UITGEVOERDE CONTROLES: zie verso

VASTGESTELDE INBREUKEN EN/OF NOTA'S: Geen

Nota: Badkamer te installeren

PROCES-VERBAAL VAN HET GELIJKVORMIGHEIDSONDERZOEK

gezien op

de aangestelde van de stroomverdeler

naam:

handtekening:


**PLICHTEN VAN DE EIGENAARS, BEHEERDERS OF HUURDERS: Zie keerzijde.**

BESLUIT

1. De installatie is conform. De ingangsklemmen van de algemene ADS werden verzegeld en de ééndraads- en situatieschema's werden voor gezien getekend. De installatie dient opnieuw gecontroleerd uiterlijk op 22/12/2037 (art. 271 AREI) alsook vóór de ingebruikname van elke belangrijke wijziging of beduidende uitbreiding, uitgevoerd voor deze datum.
2. De installatie is niet conform.
3. De installatie mag in dienst blijven indien zonder vertraging wordt voldaan aan de vastgestelde inbreuken en de gepaste maatregelen getroffen worden opdat de installatie geen gevaar vormt voor personen of goederen. De installatie is niet conform.
   De installatie dient opnieuw gecontroleerd te worden door (hetzelfde) organisme uiterlijk op _____

DE AGENT-ONDERZOEKER:
nr. + naam + handtekening
346 Sylvie Fobelets

De directeur,

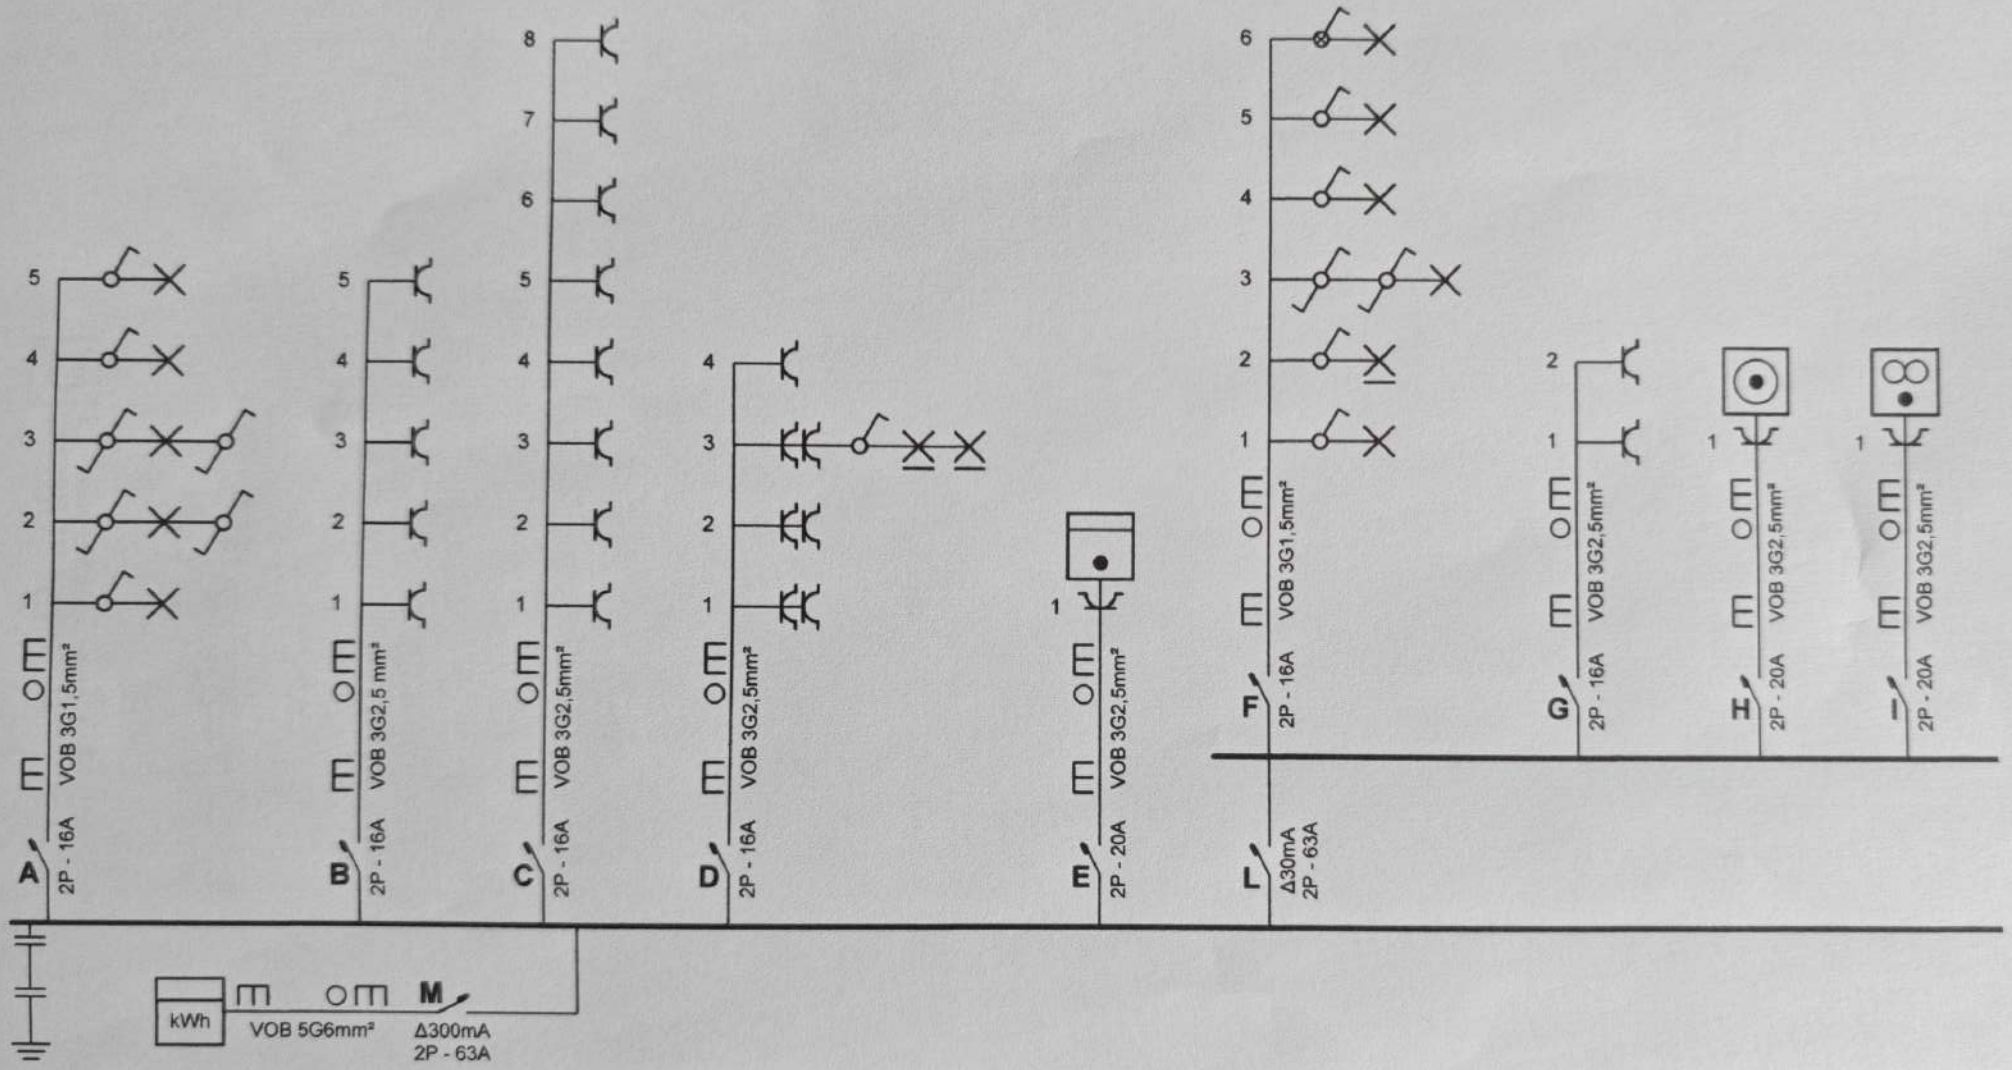


**Erkend Organisme**
BTV
Van Der Sweepstraat 3 Bus 44
2000 Antwerpen
Tel.: 03 216 28 90 GSM: -
Fax: 03 238 86 65
e-mail: btv.antwerpen@btvcontrol.be

12/10/2012

**Plaats van de elektrische installatie**
HERV NV.
FLORENT PAUWELSLEI 4A Bus 3E
2100 DEURNE-ANTWERPEN
Tel.: - GSM: -
Fax: -
e-mail: -

**Installateur**
Vos Electro B.V.B.A.
Doornstraat 323
2610 Wilrijk (Antwerpen)
Tel.: 03 828 47 18 GSM: 0495 20 62 36
Fax: 03 825 68 73
e-mail: voselectro@skynet.be
BTW BE 0407.055.550


**Eendraadschema**

Datum: 11/10/2012


2 x 230V ~ 50Hz

**Erkend Organisme**
BTV
Van Der Sweepstraat 3 Bus 44
2000 Antwerpen
Tel.: 03 216 28 90 GSM: -
Fax: 03 238 86 65
e-mail: btv.antwerpen@btvcontrol.be

**Plaats van de elektrische installatie**
HERV NV.
FLORENT PAUWELSLEI 4A Bus 3E
2100 DEURNE-ANTWERPEN
Tel.: - GSM: -
Fax: -
e-mail: -

**Installateur**
Vos Electro B.V.B.A.
Doomstraat 323
2610 Wilrijk (Antwerpen)
Tel.: 03 828 47 18 GSM: 0495 20 62 36
Fax: 03 825 68 73
e-mail: voselectro@skynet.be
BTW BE 0407.055.550

p. 2/3
Eendraadschema
Datum: 11/10/2012
2 x 230V ~ 50Hz

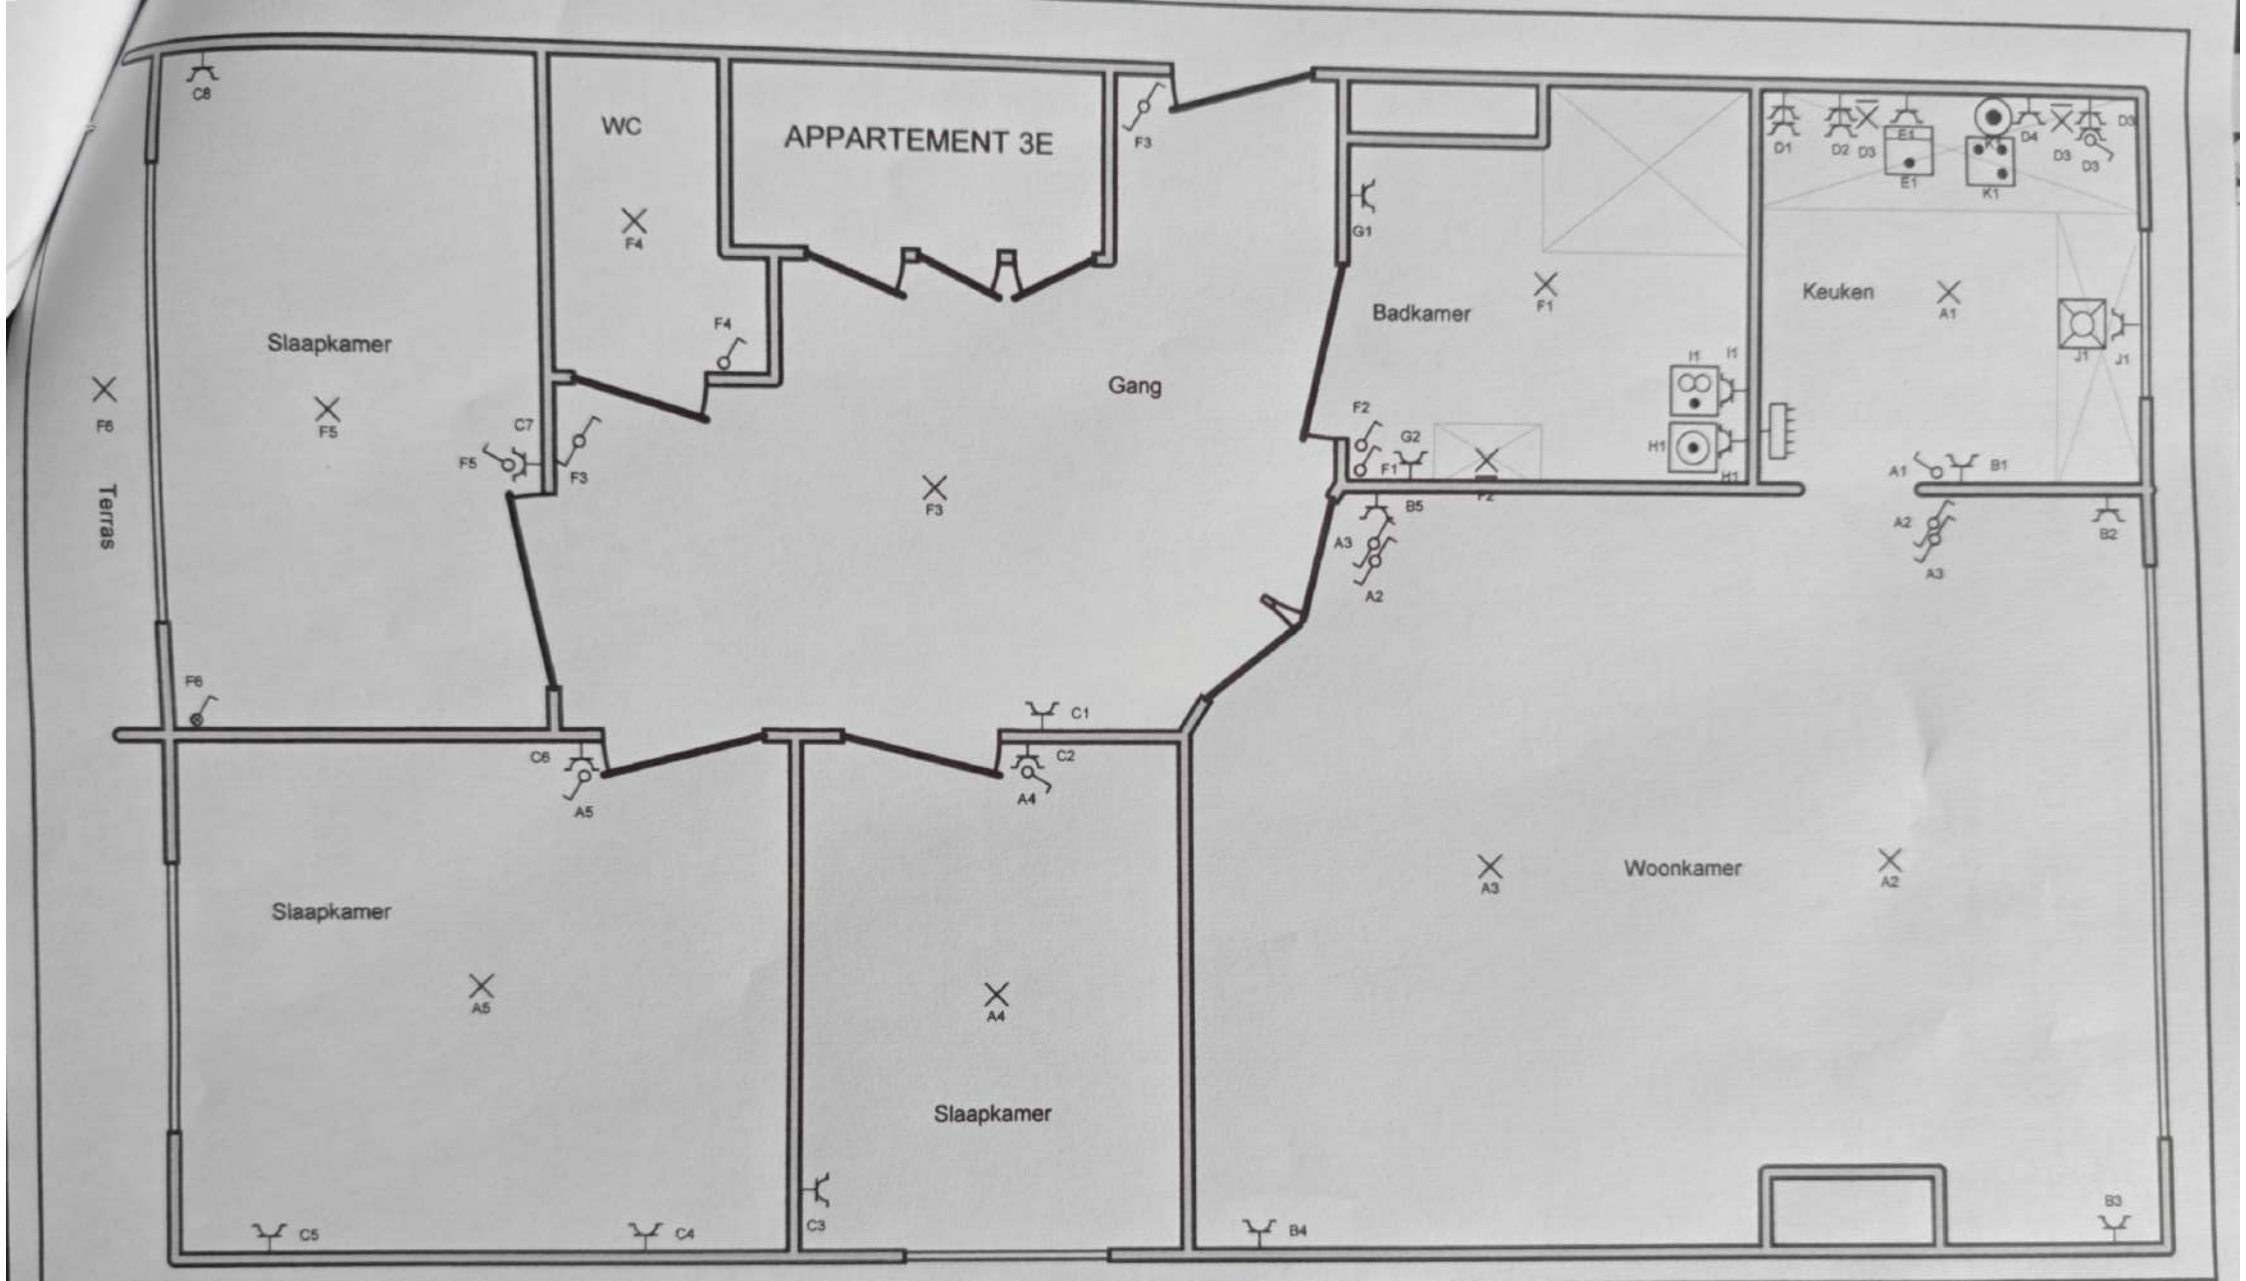


**Erkend Organisme**
BTV
Van Der Sweepstraat 3 Bus 44
2000 Antwerpen
Tel.: 03 216 28 90 GSM: -
Fax: 03 238 86 65
e-mail: btv.antwerpen@btvcontrol.be

**Plaats van de elektrische installatie**
HERV NV.
FLORENT PAUWELSLEI 4A Bus 3E
2100 DEURNE-ANTWERPEN
Tel.: - GSM: -
Fax: -
e-mail: -

**Installateur**
Vos Electro B.V.B.A.
Doornstraat 323
2610 Wilrijk (Antwerpen)
Tel.: 03 828 47 18 GSM: 0495 20 62 36
Fax: 03 825 68 73
e-mail: voselectro@skynet.be
BTW BE 0407.055.550

**p. 3/3**
**Situatieschema**

Datum: 11/10/2012

2 x 230V ~ 50Hz