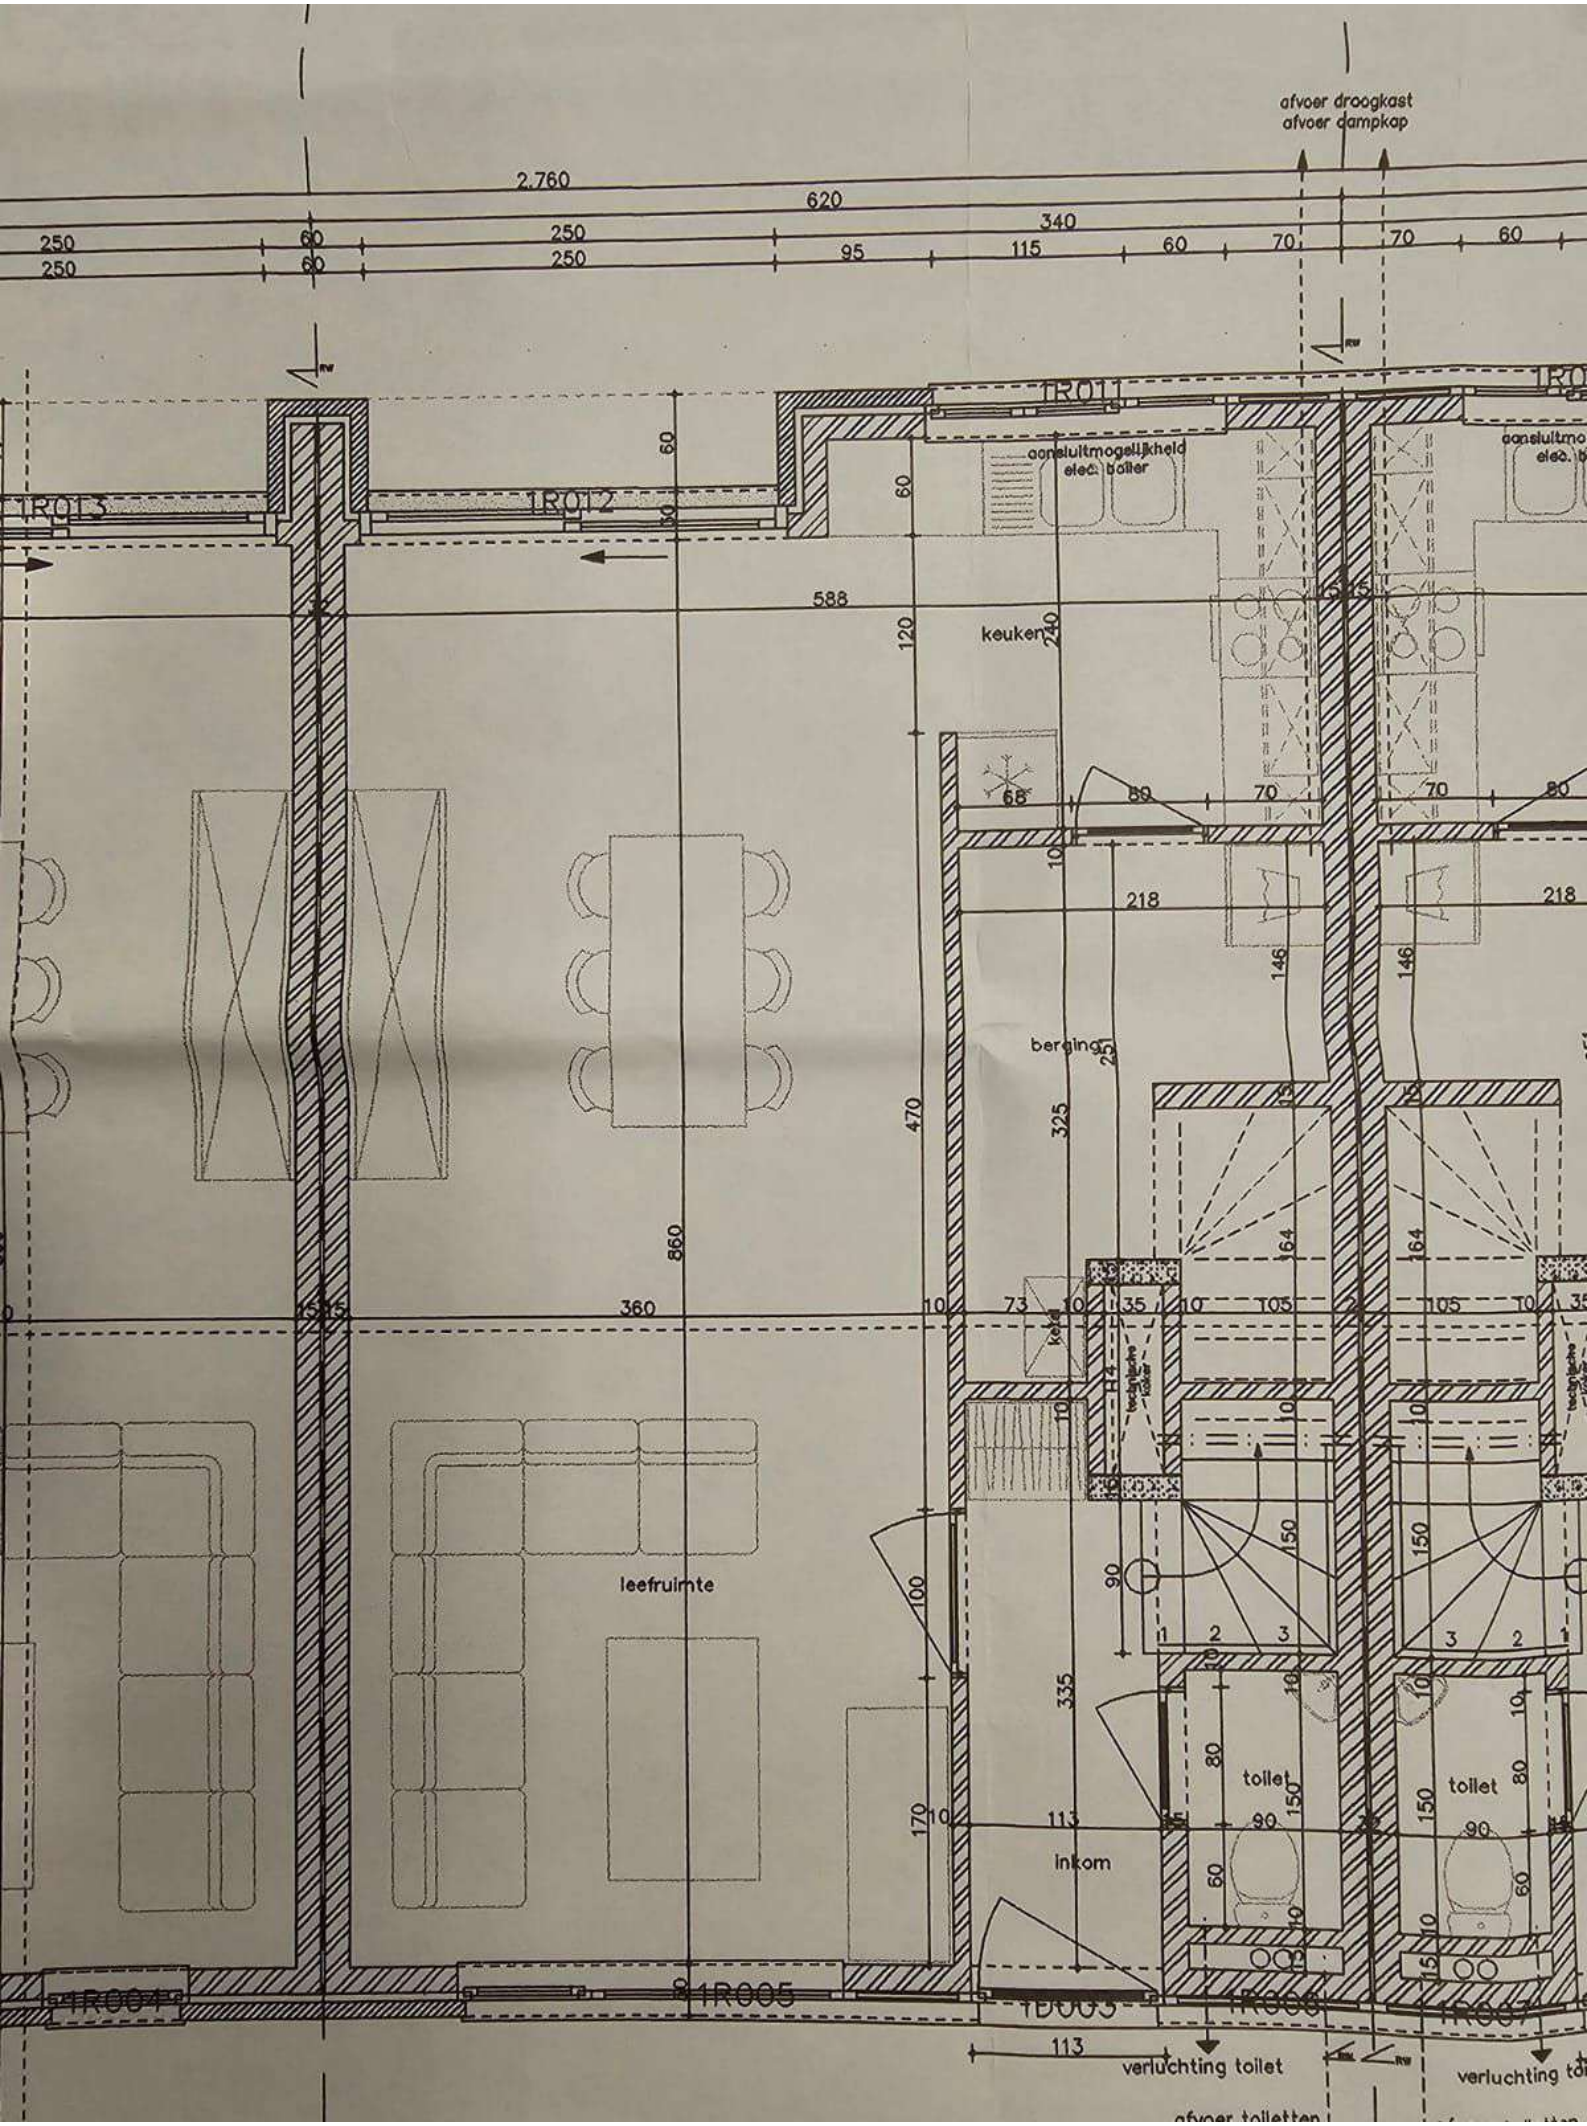
afvoer droogkast
afvoer dampkap
2.760
620
340
1R011
1R012
1R013
aansluitmogelijkheid elec. boiler
keuken
berging
leefruimte
toilet
toilet
inkom
1R005
1R006
1R007
verluchting toilet
afvoer toiletten

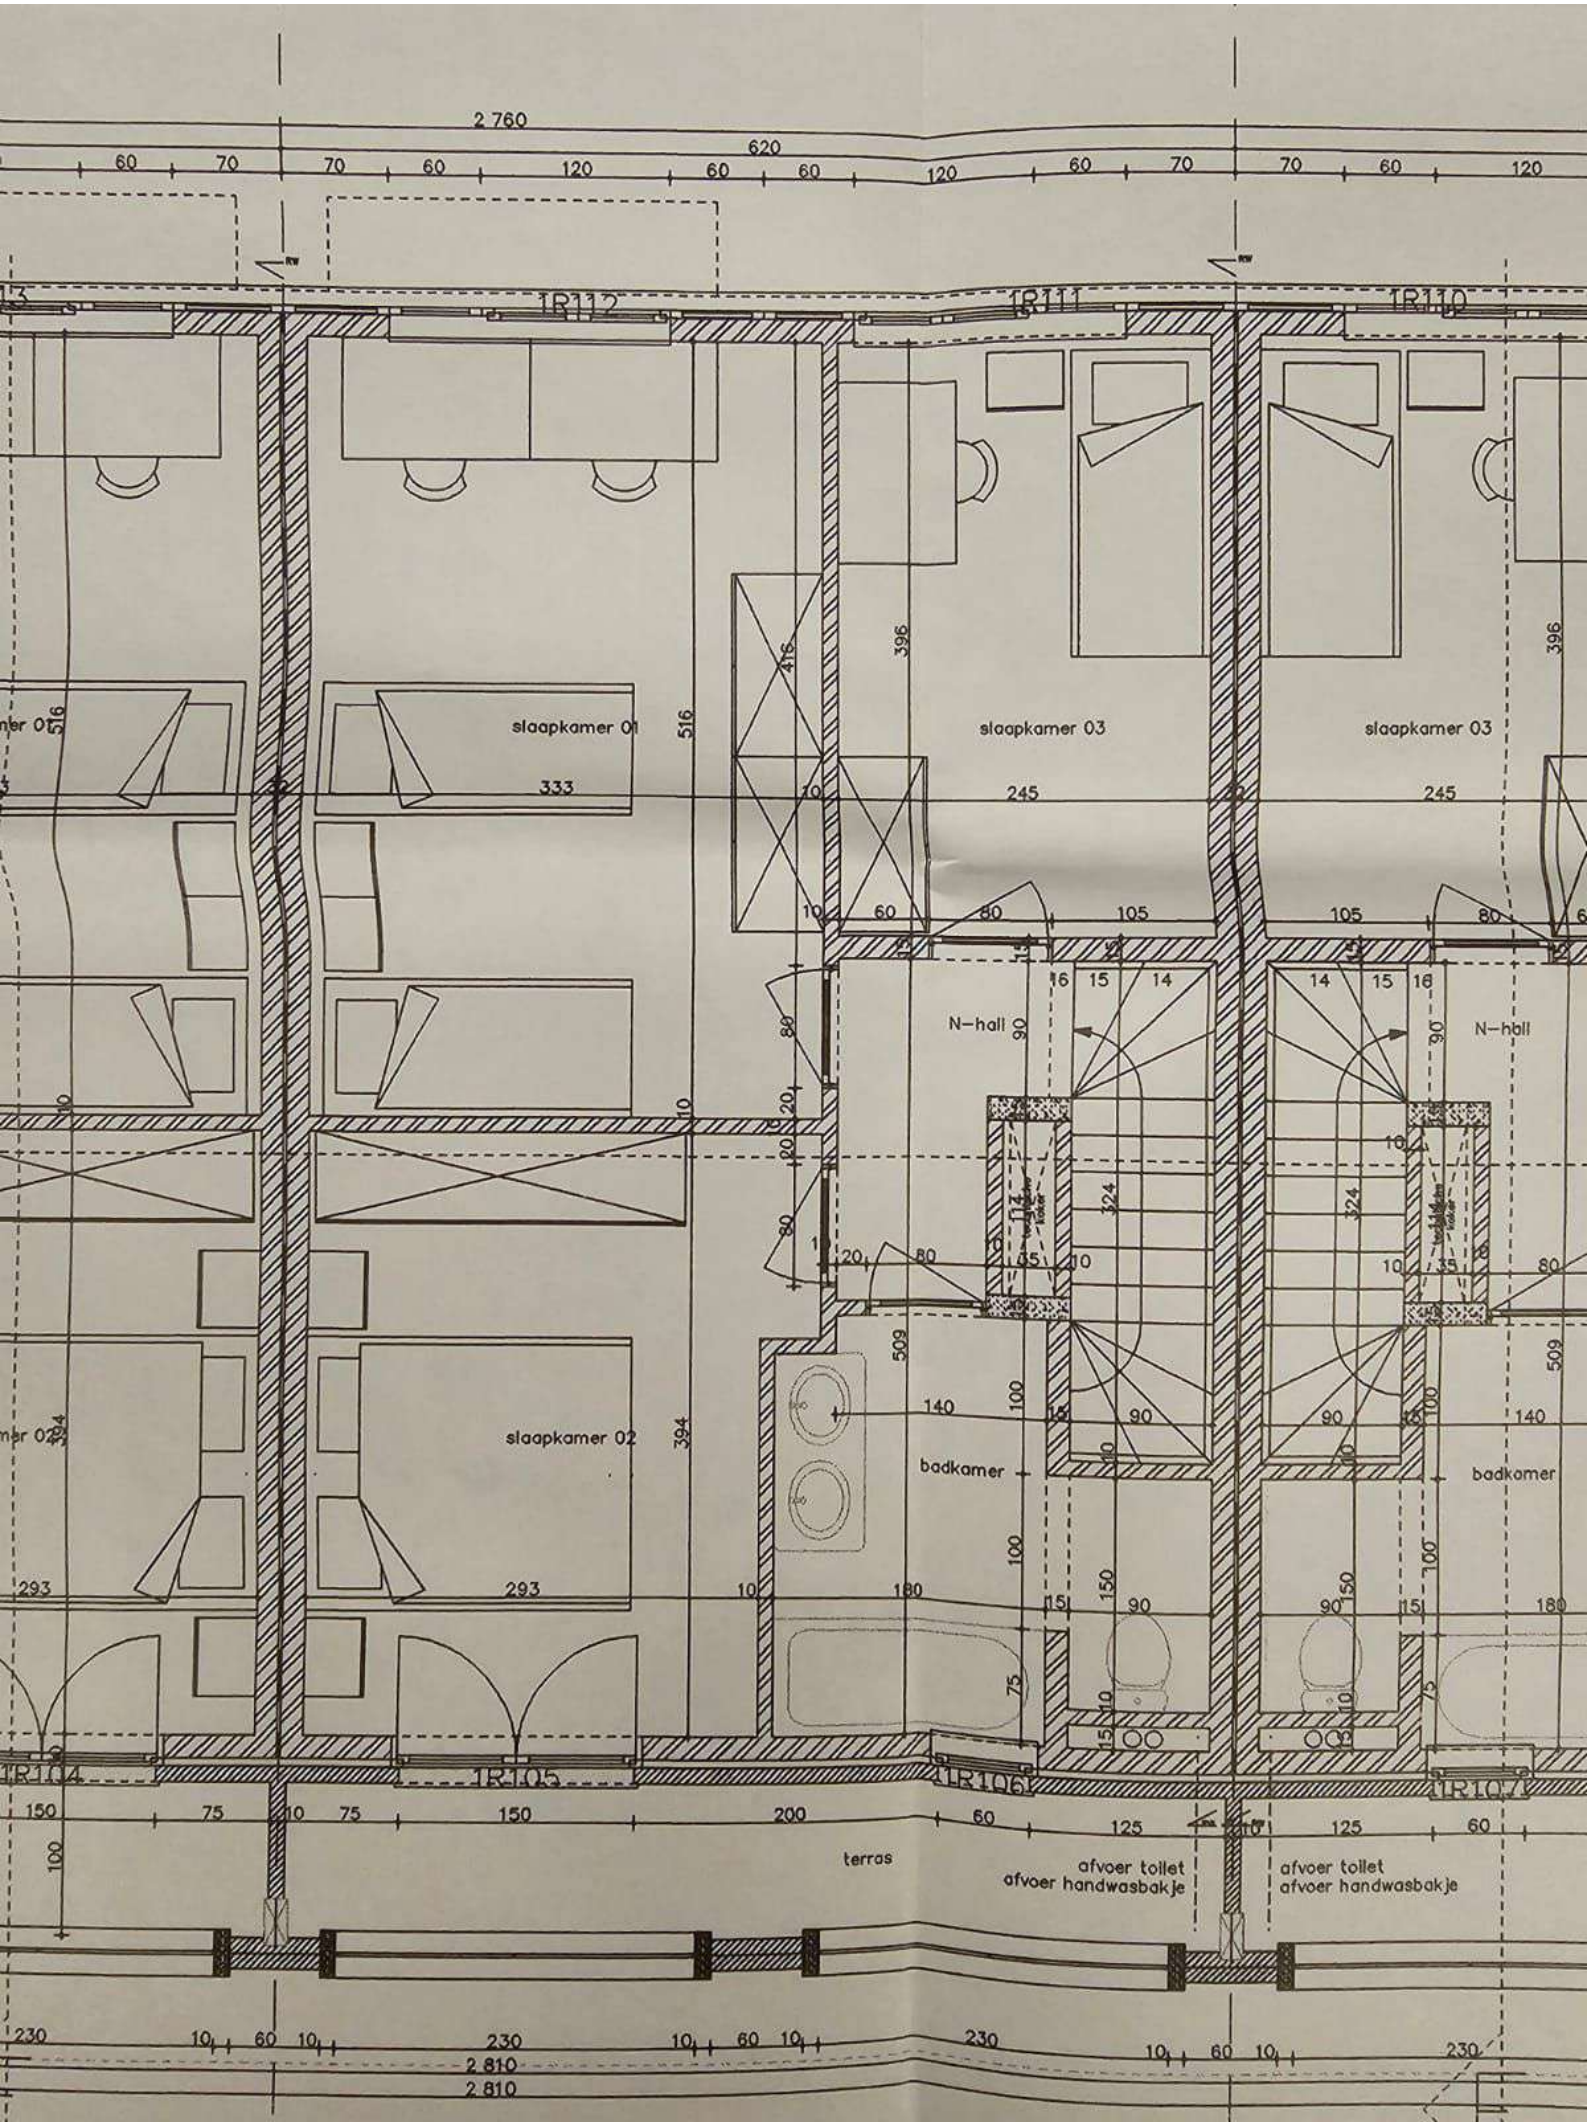
2 760
620
1R112
1R111
1R110
slaapkamer 01
slaapkamer 03
slaapkamer 03
N-hall
N-hall
slaapkamer 02
badkamer
badkamer
1R104
1R105
1R106
1R107
terras
afvoer toilet
afvoer handwasbakje
afvoer toilet
afvoer handwasbakje
2 810
2 810