

LIGGINGSPLAN schaal 1/10 000

99/00541

onderwerp

bouwen van een appartementsgebouw met garages

opdrachtgever

Dhr en Mevr. Van Hecke
Weverstraat 16
9000 Gent

ligging

Sint-Lievenspoortstraat 205-247
9000 Gent
Sectie D : nr 3088 d

architect

IGNACE DUMOULIN
MARTELAARSLAAN 391
9000 GENT
TEL 09 224.42.80

- plannen
- gevels
- doorsneden

- inplanting-omgevings-liggingsplan
- bouwaanvraag
- uitvoeringsontwerp

voor akkoord :

architect

IGNACE DUMOULIN
ARCHITECT - LIG. STEDENBOUW
MARTELAARSLAAN 391 - 9000 GENT
T. 09224 42 80 - F. 09225 14 85

stedebouw

opdrachtgever

aannemer

Goedgekeurd onder de voorwaarden van ons besluit van heden,

Gent, op 16 SEP 1999

De Stadssecretaris Het College van Burgemeester en Schepenen,

De Stadssecretaris

juni 1999

schaal 1/100

dossier 0699

8 bladen A3
Eerste Schied

DE SCHAAL IS ALTIJD 1/100 TENZIJ ANDERS VERMELD blad 1

nutsleidingen :
water, electriciteit,
gas, T.V.-distributie,
telefoon aanwezig.

3

SINT-LIEVENSPORSTRAAT, GEMENTEWEG
RIJWEG, ASFALT, BERIJDBARE BREEDTE = 10 M

2

huisnr. 282, appartement
garages

garages

huisnr. 284, woning

huisnr. 286, woning
garages

1

10 m

greppel, riolering, breedte 2 m
voelpad, betonklinkers,
30x30cm, grijs, breedte 2 m

greppel, riolering, breedte 35 cm
voelpad, betonklinkers,
30x30cm, grijs, breedte 2 m

huisnr. 249-255, appartement,
4de afd., sectie D, nr. 3087c
huisnr. 257, appartement,
4de afd., sectie D, nr. 3085c

5

te bouwen appartement
+garages, 4de afd., sectie D,
nr. 3088 d

4

huisnr. 183, appartement
+garages, 4de afd.,
sectie D, nr. 3093c

6

huisnr. 177, woning
huisnr. 179, woning
huisnr. 181, woning

huisnr. 169-175,
appartement + garages

garage

toegang tot garages

garages

garages

toegang tot garages

garages

662

610

1.796

1.200

271

1.140

869

866

1301

1.191

880

4de afd., sectie D, nr. 3090h3

huisnummers: Keizersvest, nrs. 79 - 96
beluik, woningen

huisnummers: Keizersvest, nrs. 79 - 96
beluik, woningen

NOORD

LEGENDE : INPLANTING.


PERCEELSGRENS —————

RIOLERING - - - - -


OPNAMEPUNTEN FOTO'S

1

KEIZERSVEST

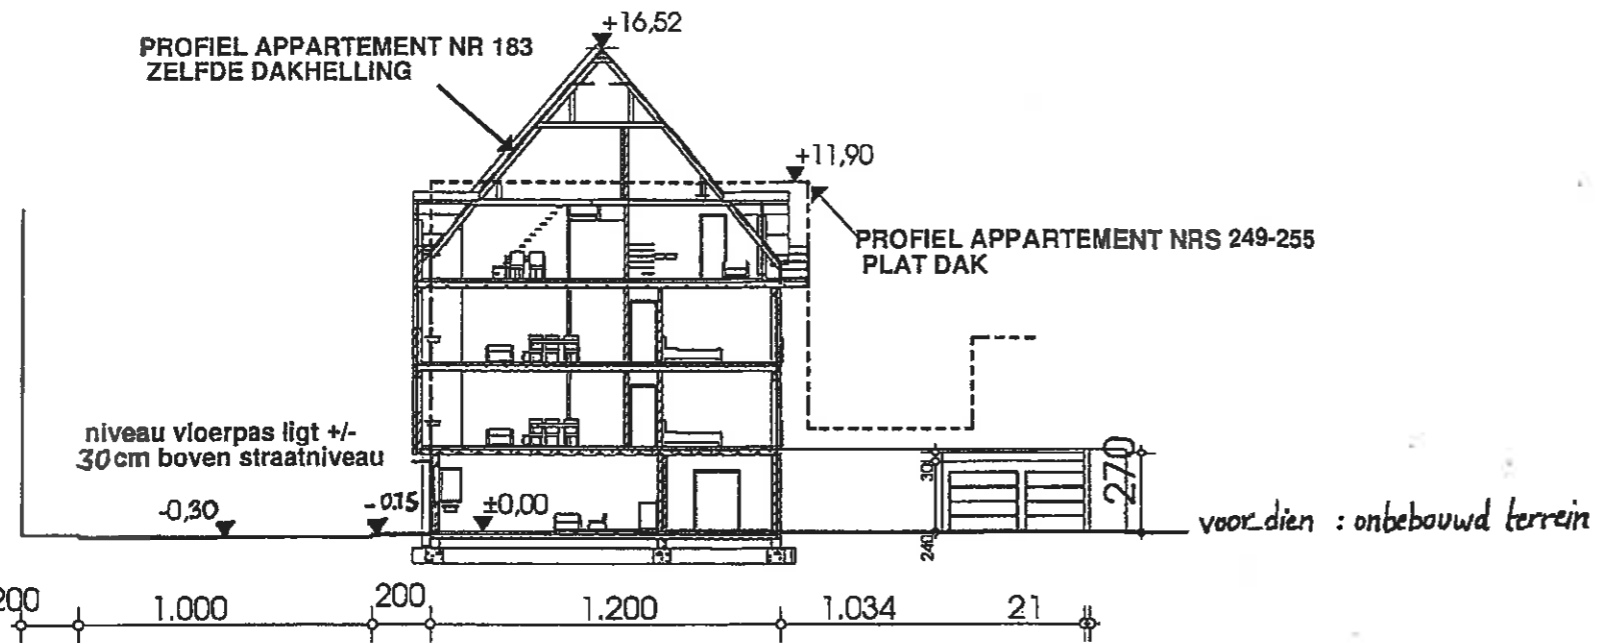


TERREINPROFIEL AA' schaal 1/250

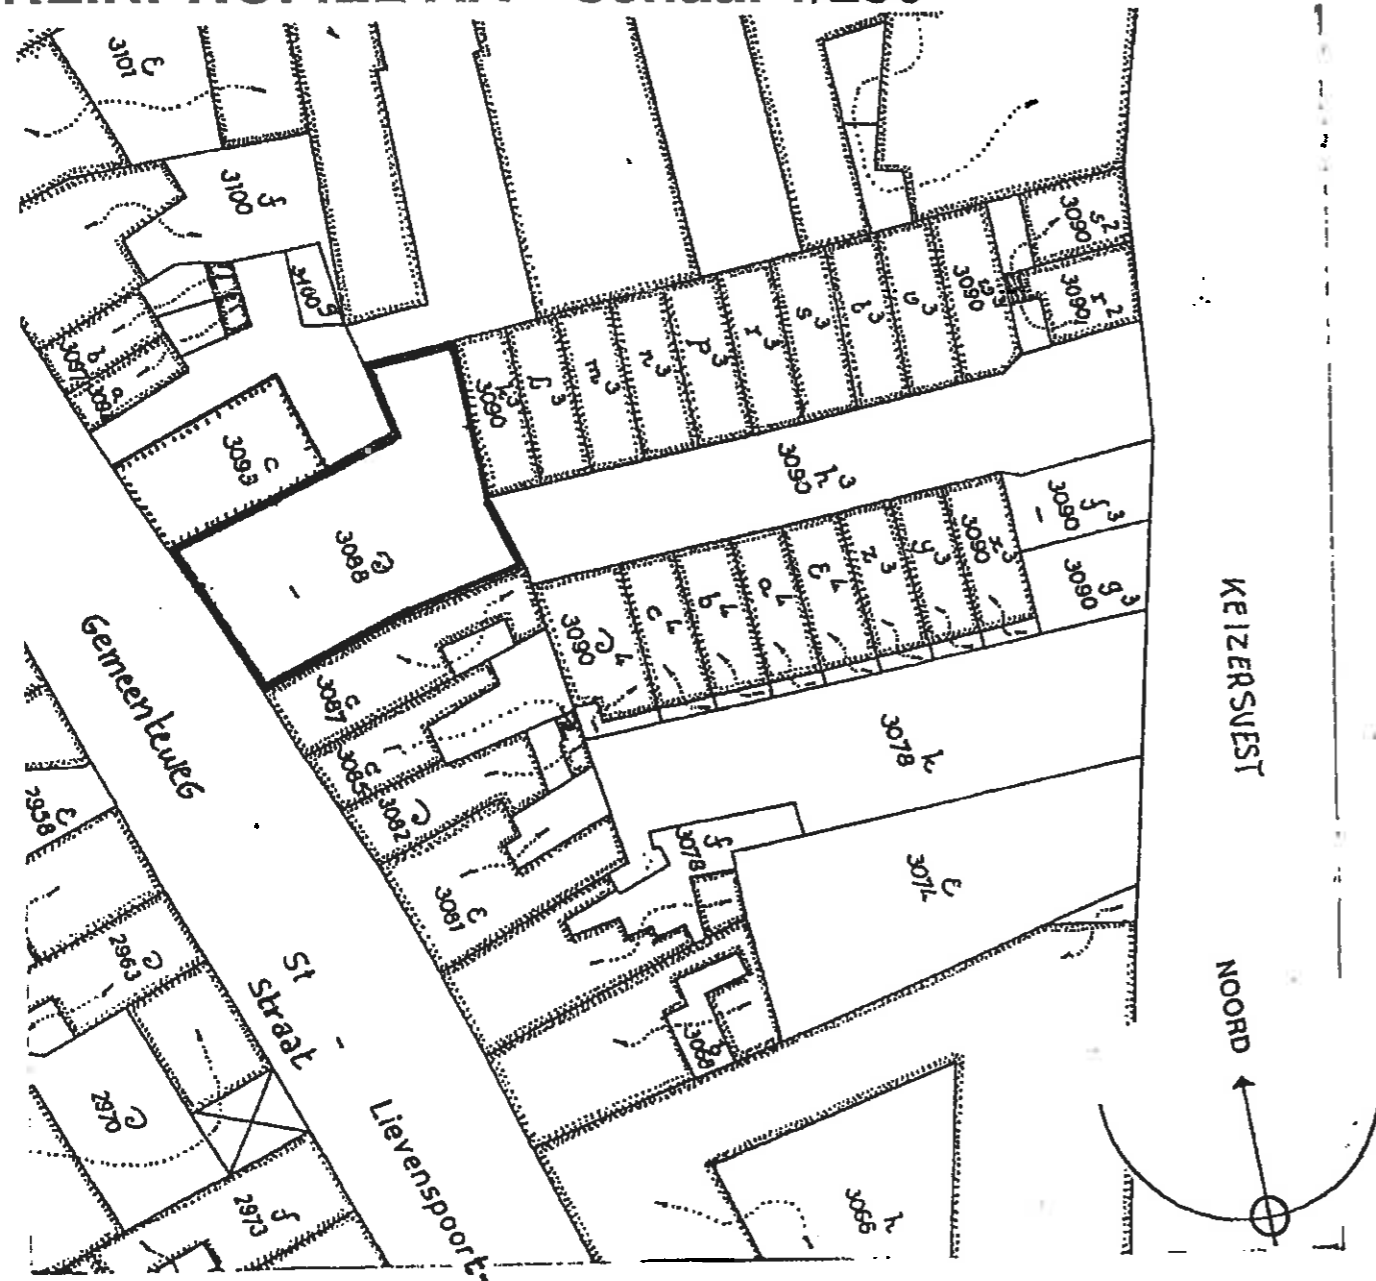



OMGEVINGSPLAN schaal 1/500





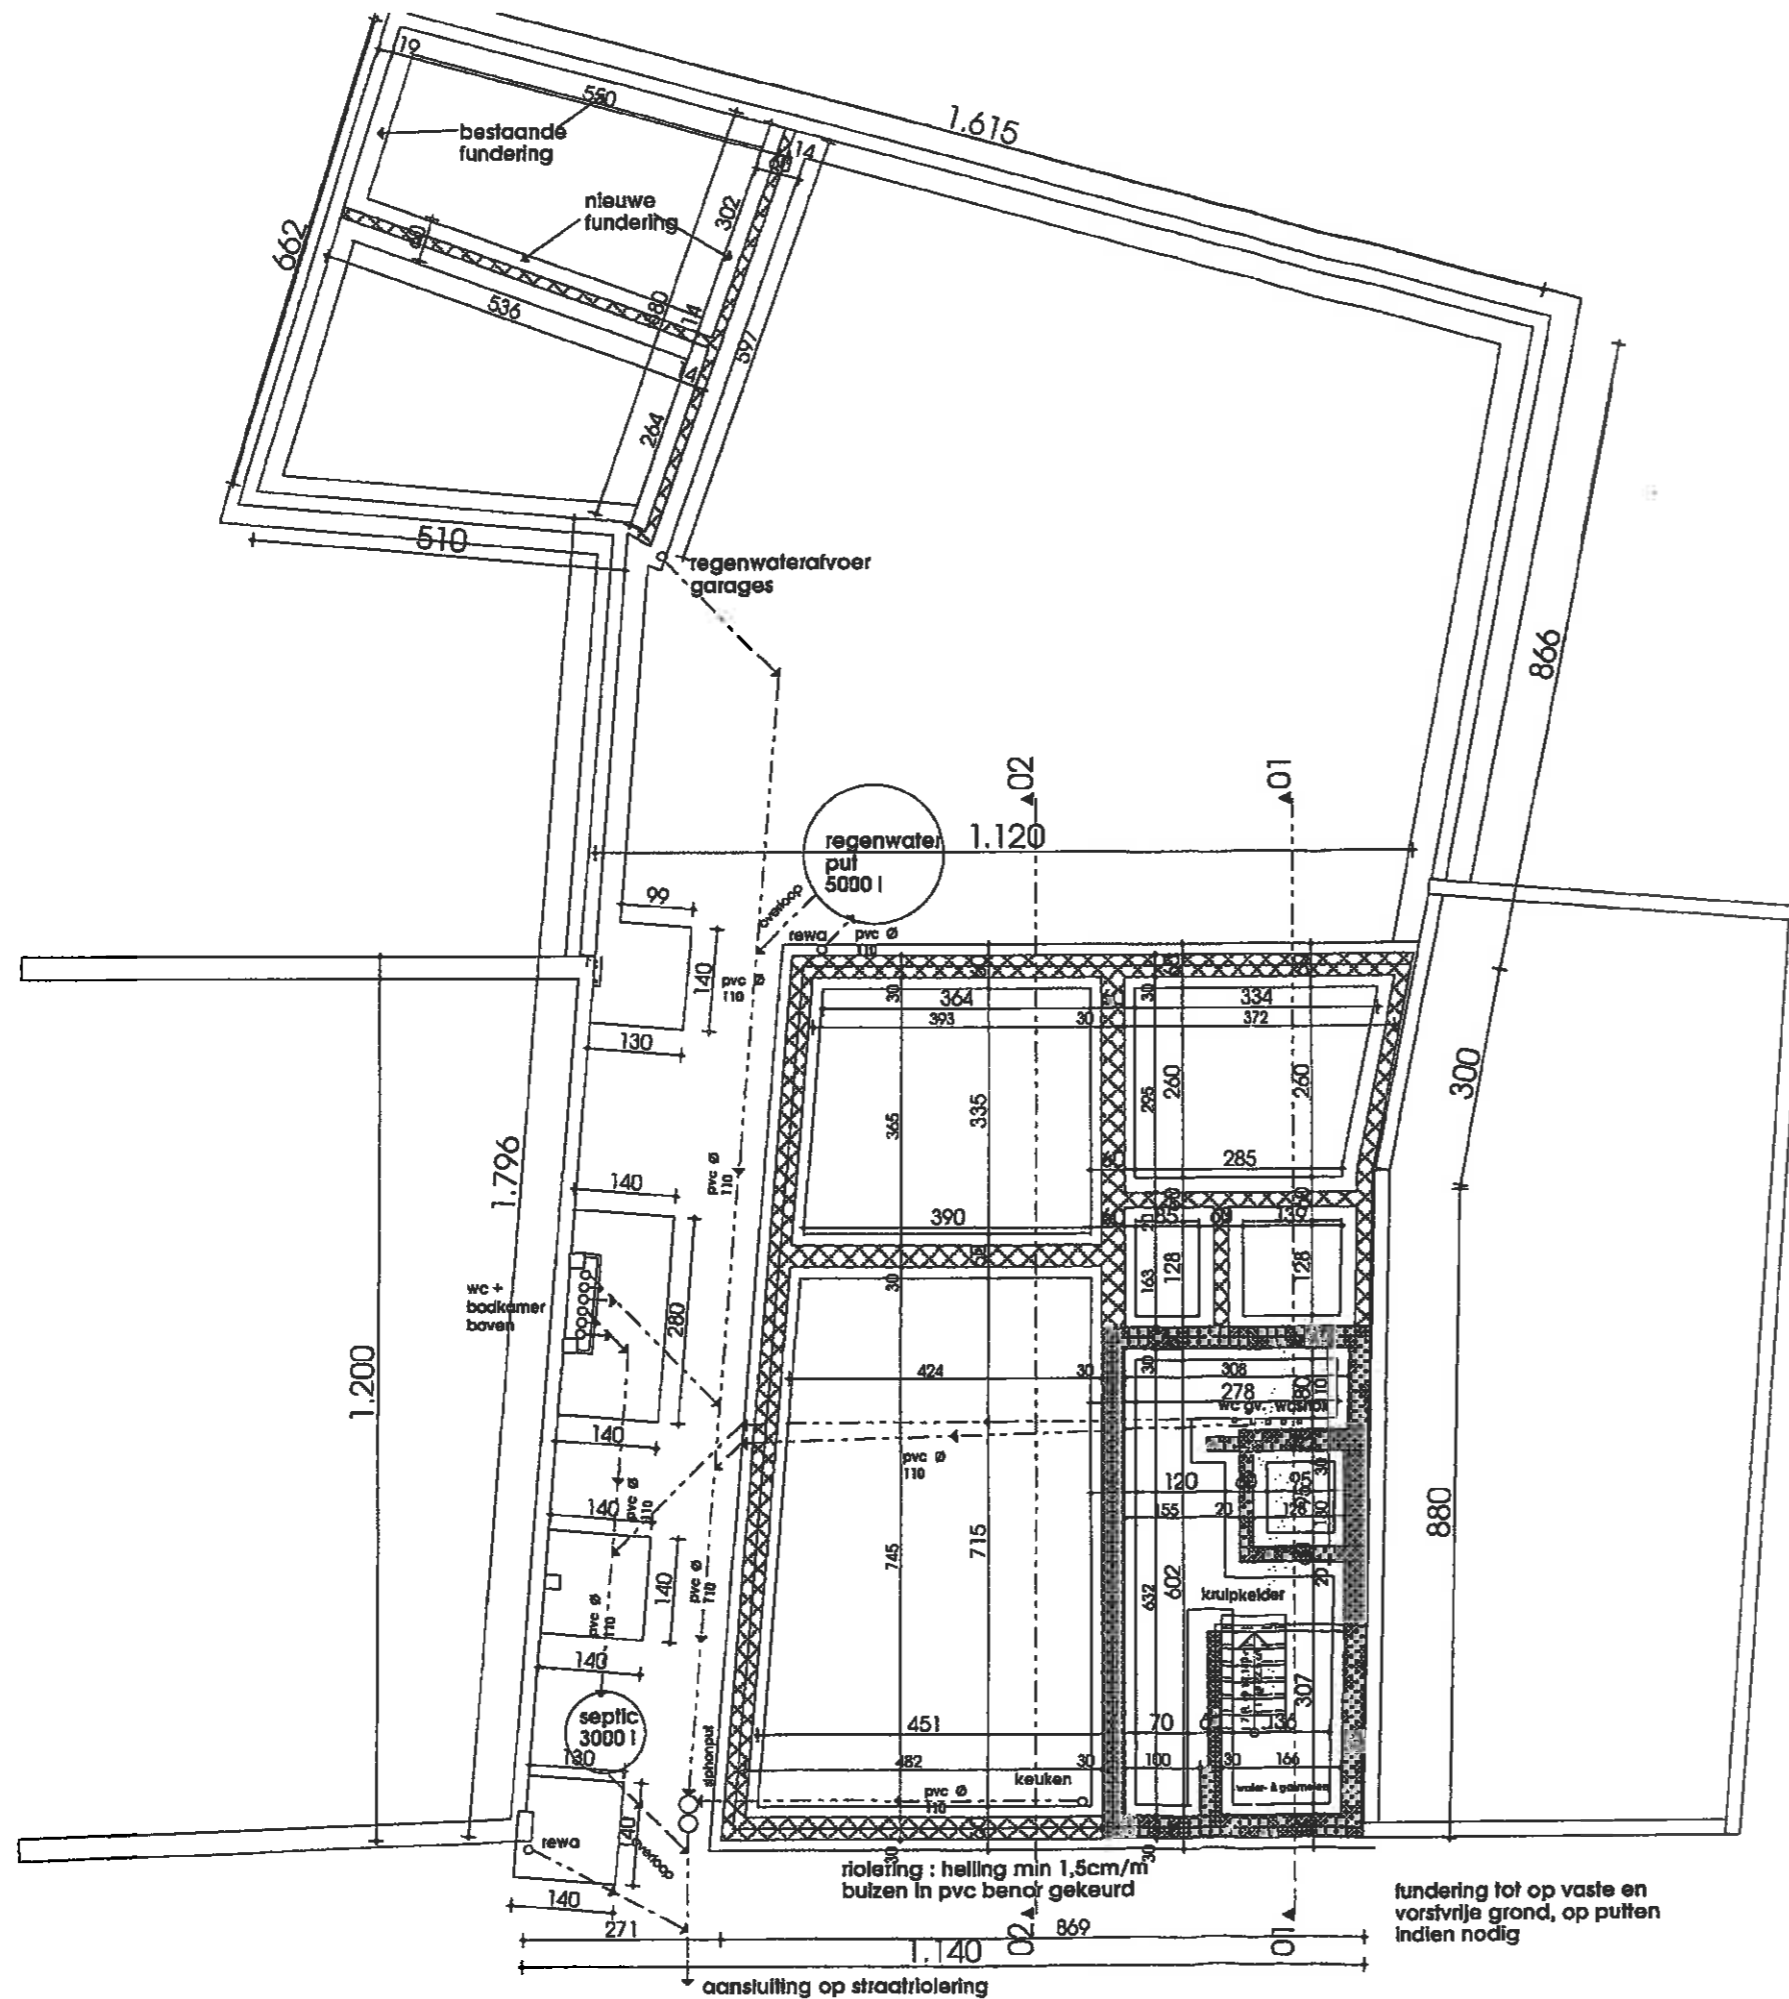


LEGENDE

	FUNDERINGSVOET
	BETONSTEEN KRUIPKELDER
	BETON
	BETONSTEEN
	PARAMENTSTEEN
	SNELBOUWSTEEN
	CHAPE
	HULPLIJNEN
	AS VAN POUTRELS OF BALKEN
	RIOLERING IN PVC

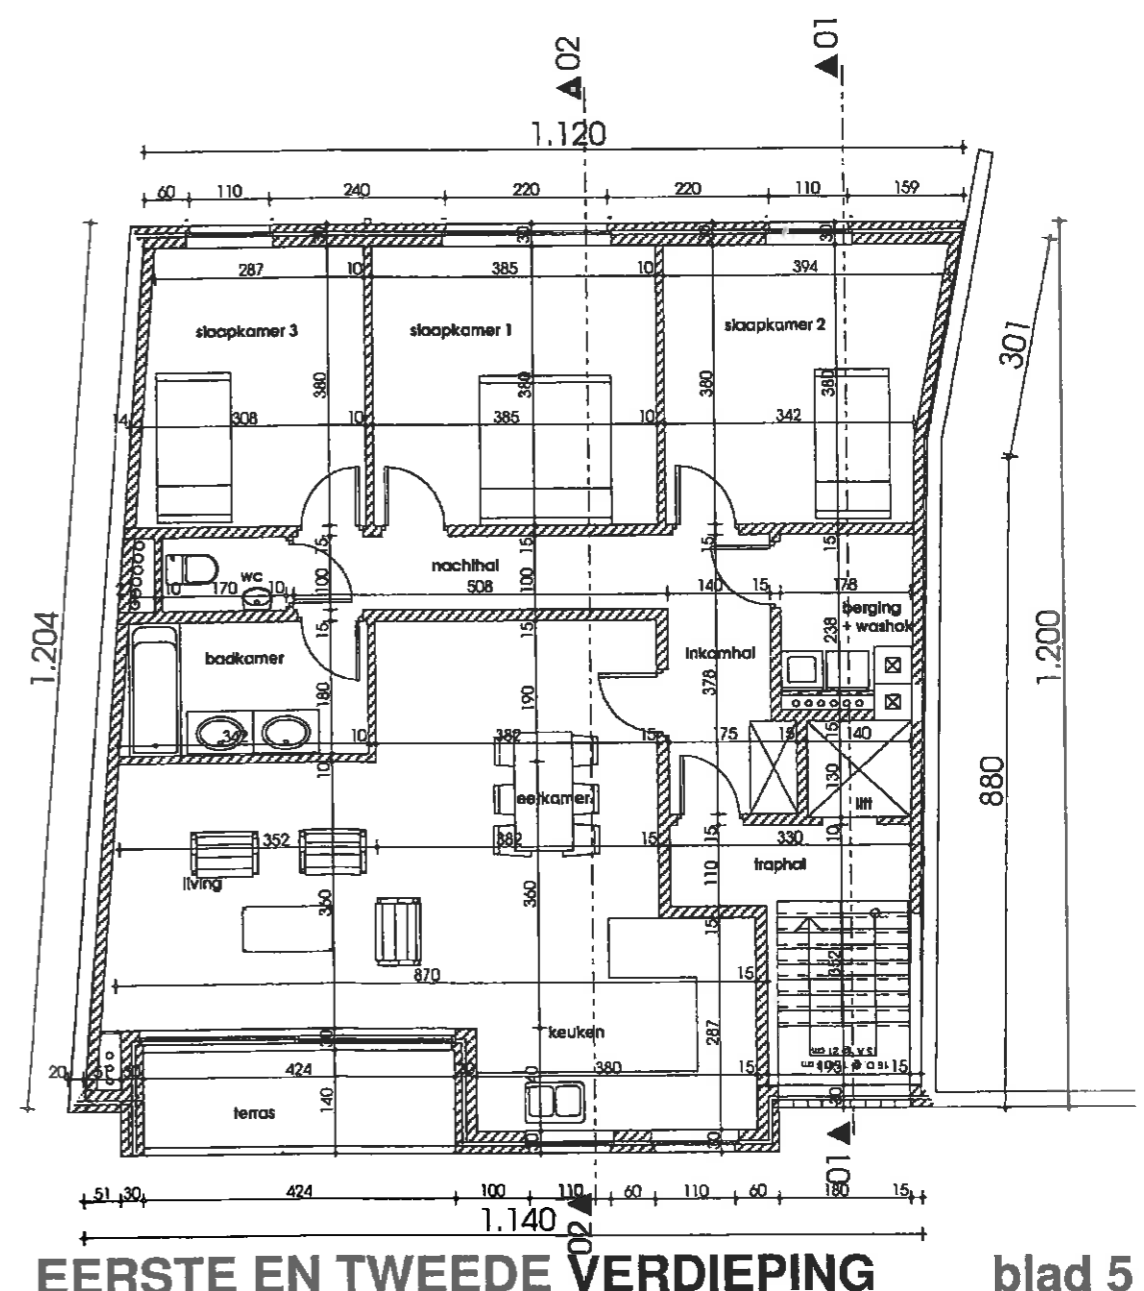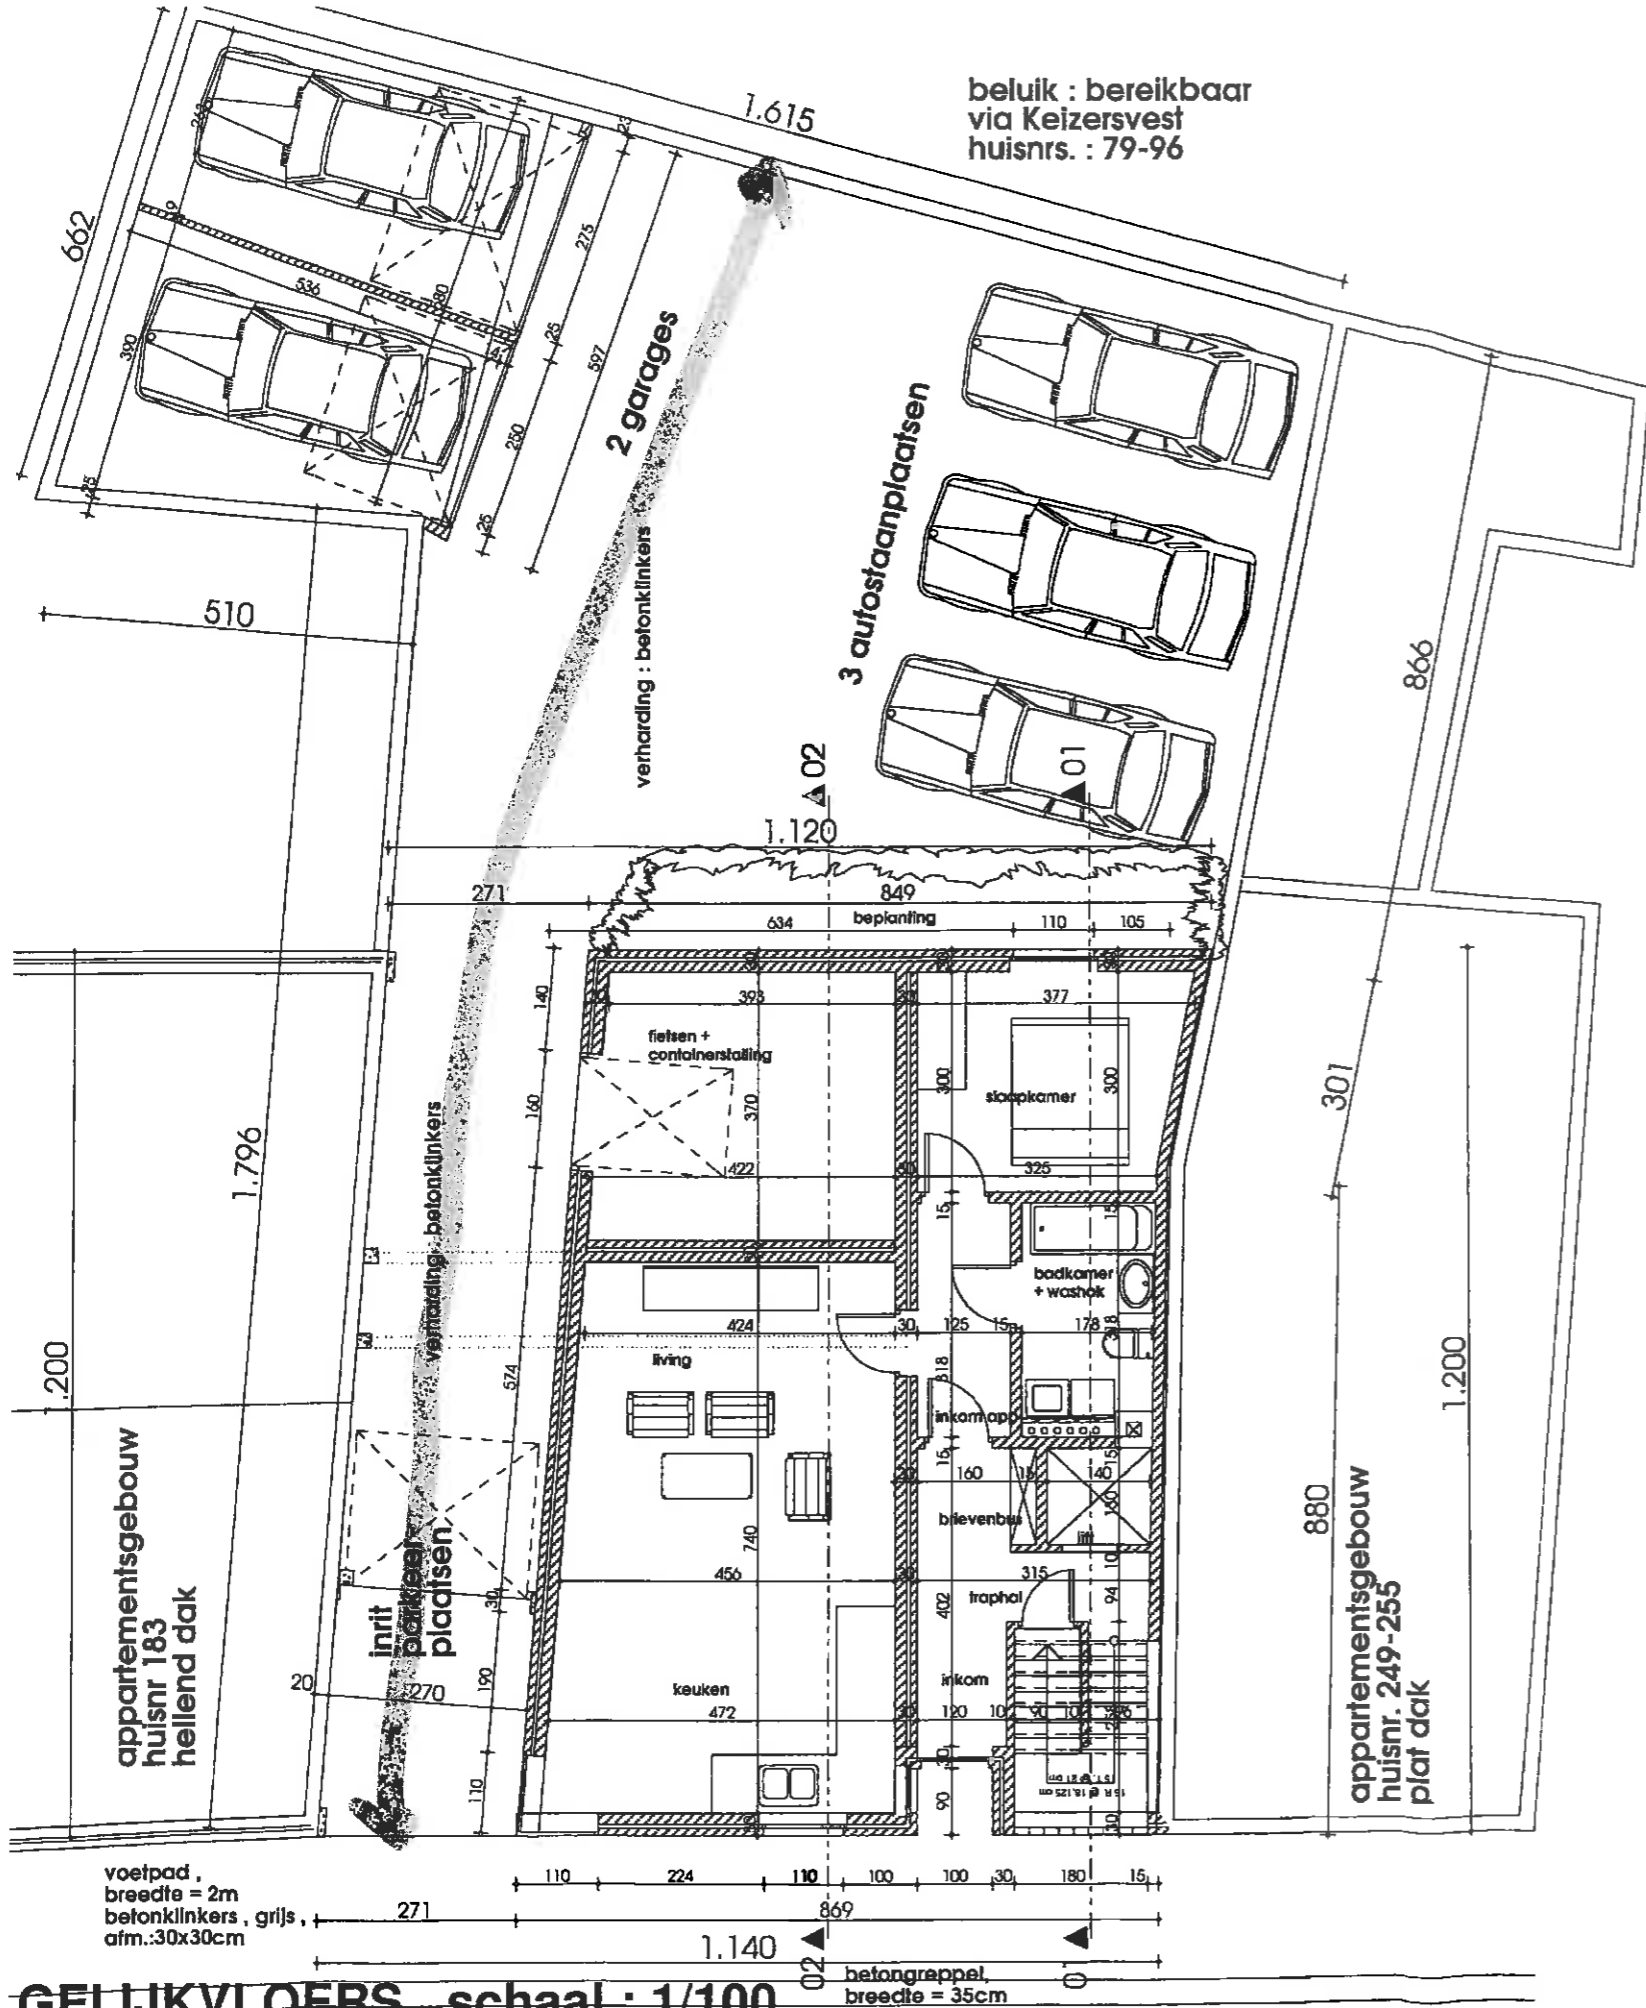

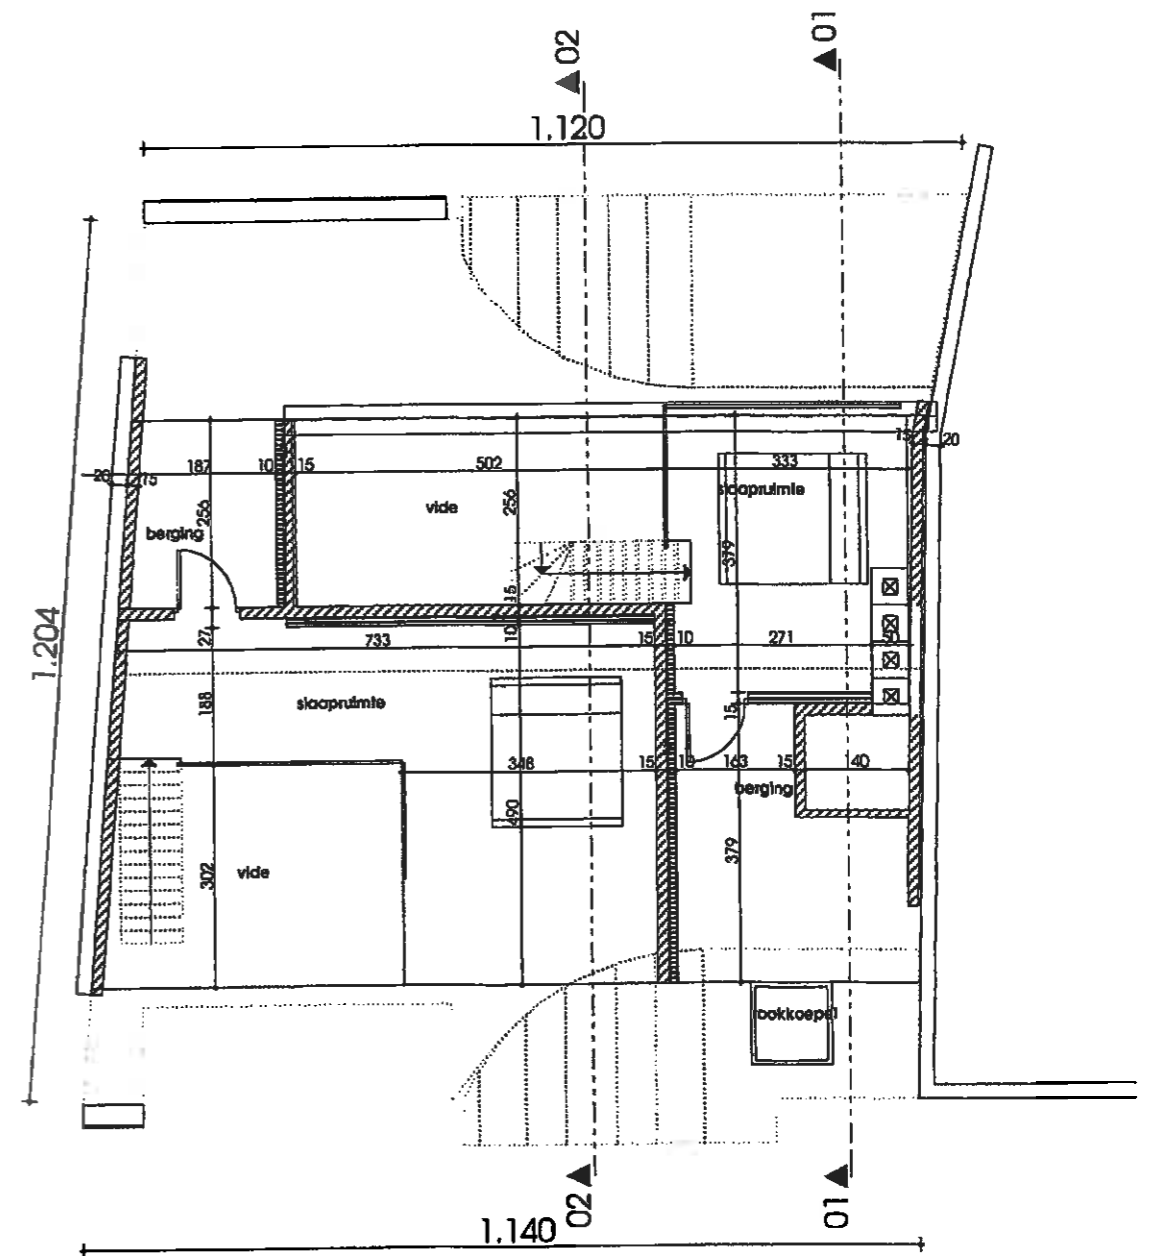
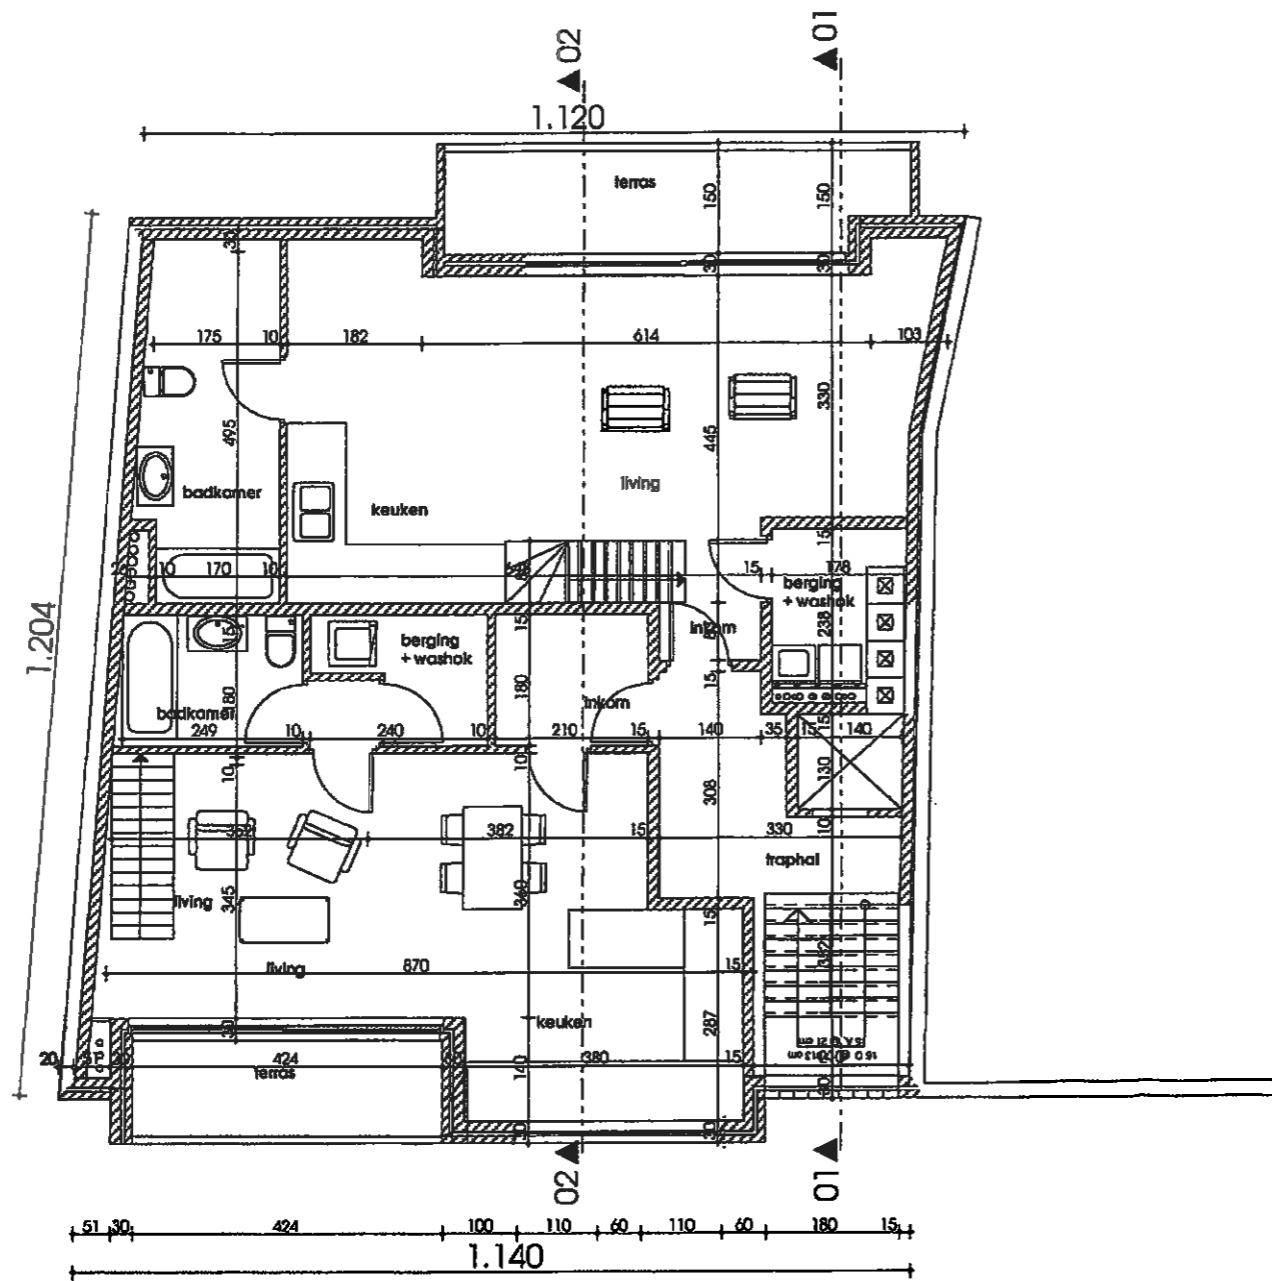


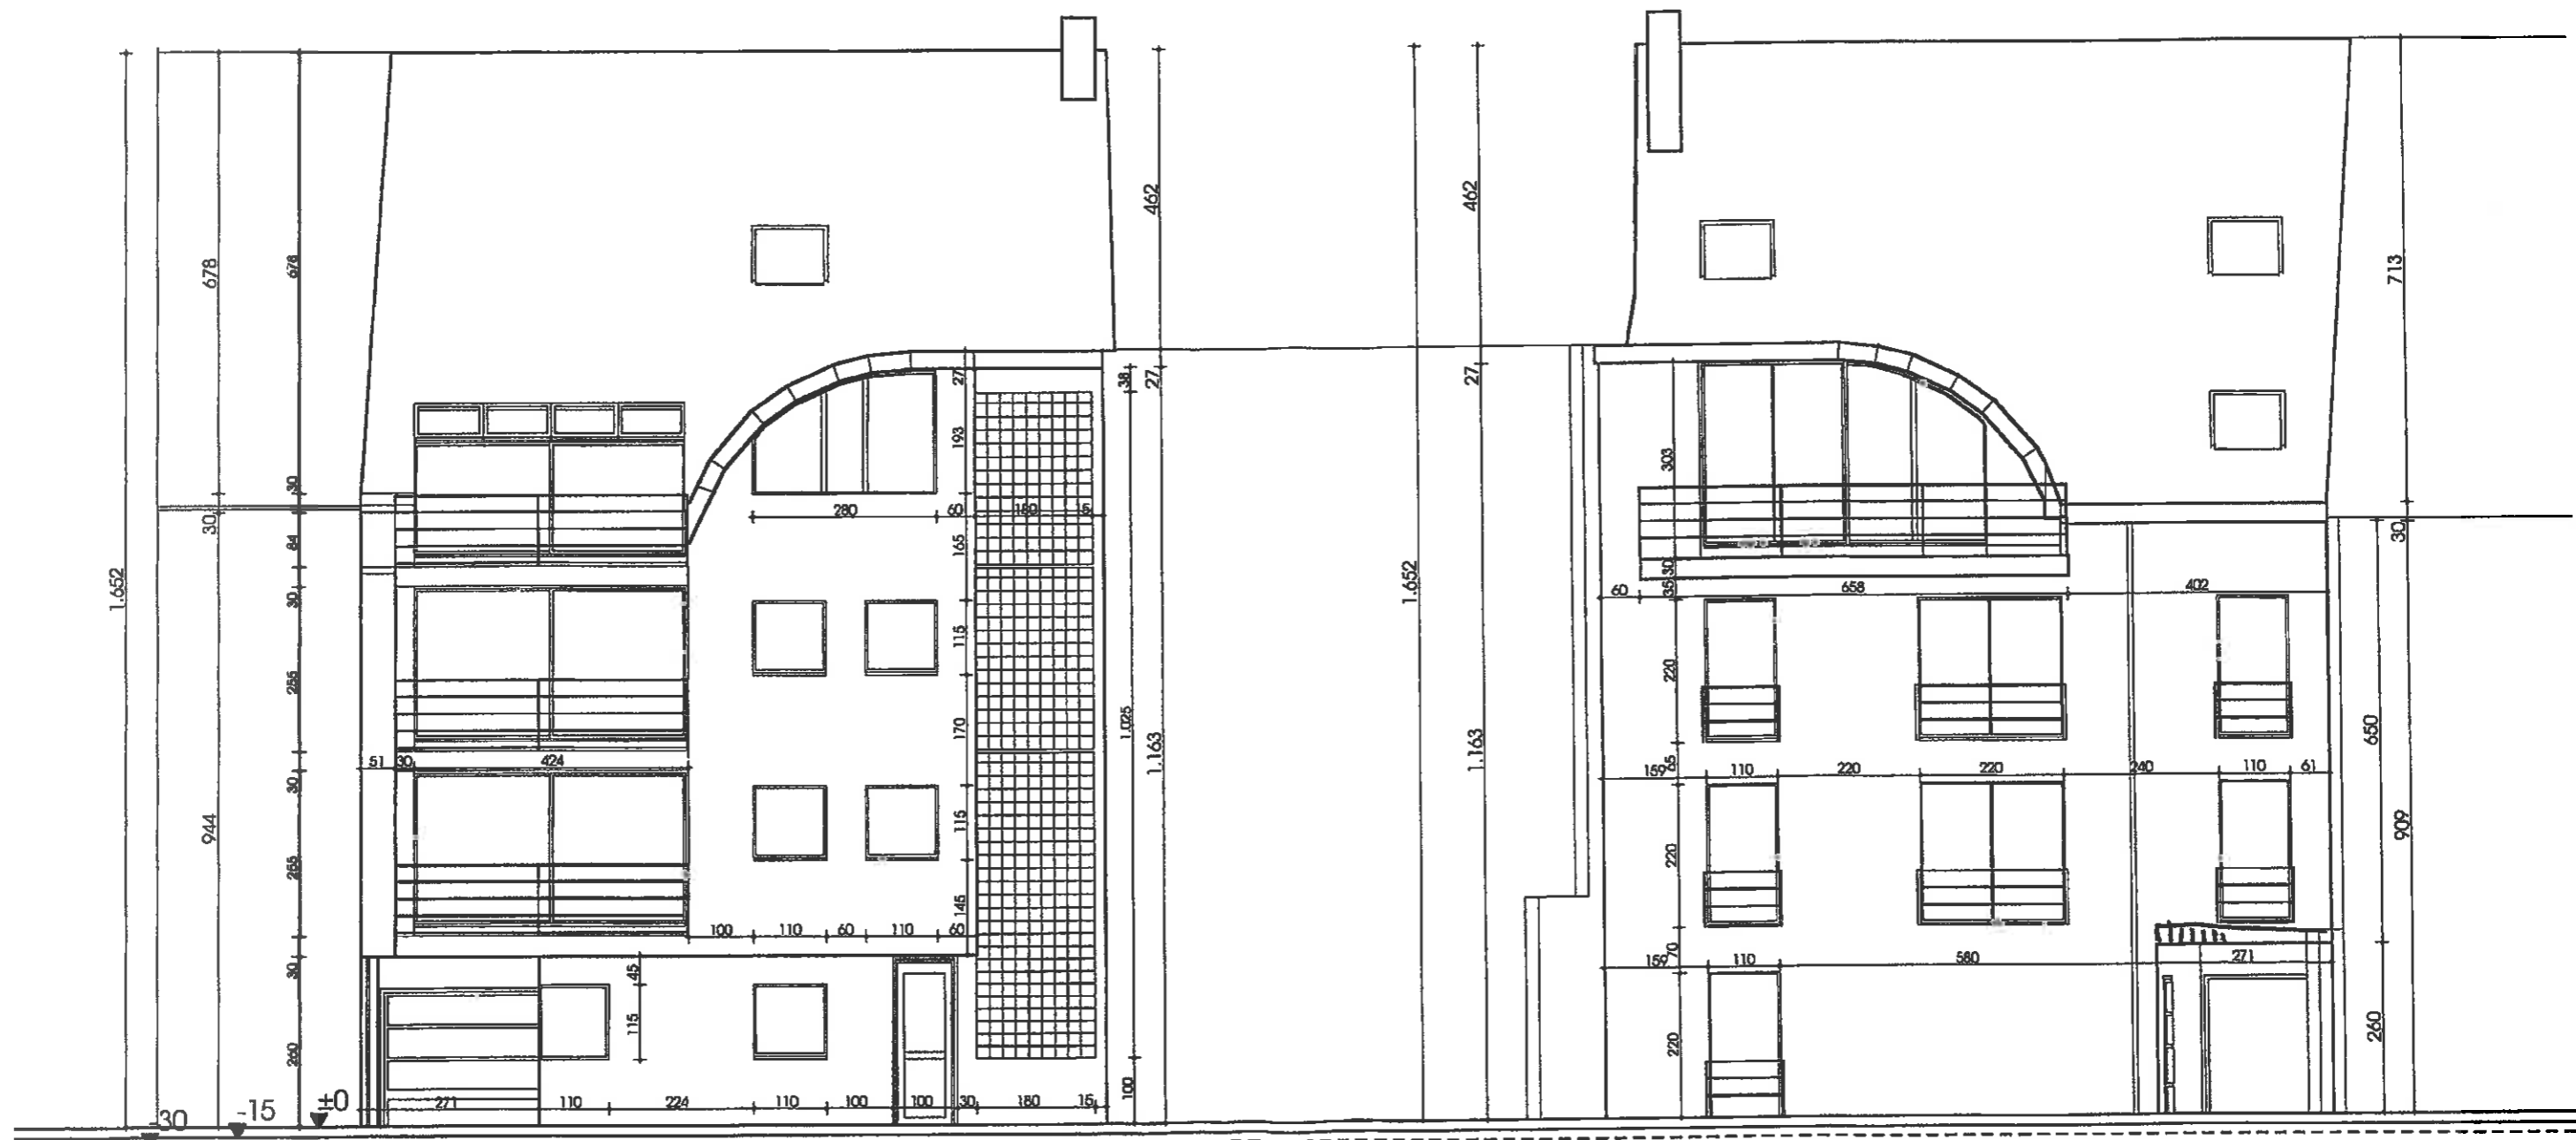

MATERIALEN :
 PARAMENT : BAKSTEEN, HANDVORM, LICHT-ROOD
 BUITENSCHRIJNWERK : RAMEN: ALUMINIUM, GRIJS
 GEVEL TRAPHAL : GLASBLOKKEN
 DAKBEDEKKING : HELLEND DAK: DAKPANNEN,
 GEBAKKEN, ZWART
 GEBOGEN DAK: ZINK, GEPATI-
 NEERD, STAANDE NAAD, ZWART
 DORPELS: BLAUWE HARDSTEEN
 GOTEN: ZINK, GEPATINEERD, ZWART
 VERHARDING PARKING: BETONKLINKERS, GRIJS

VOORGEVEL , schaal : 1/100

ACHTERGEVEL , schaal : 1/100

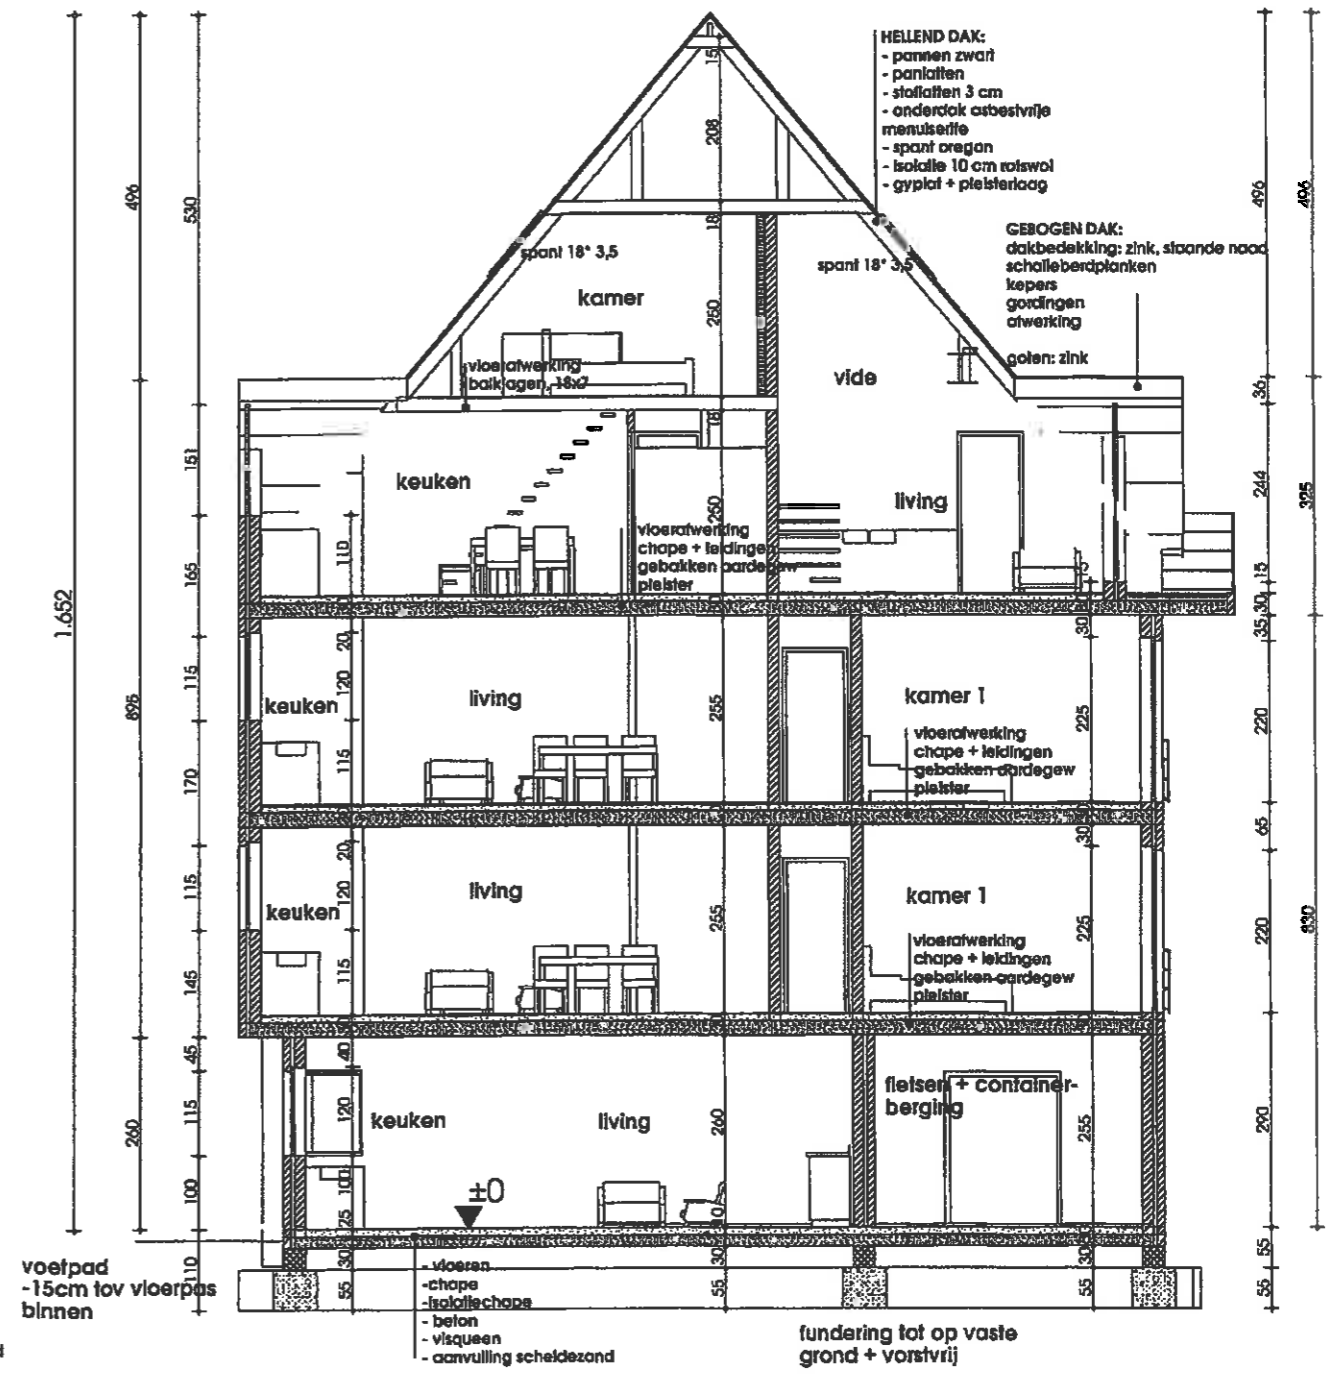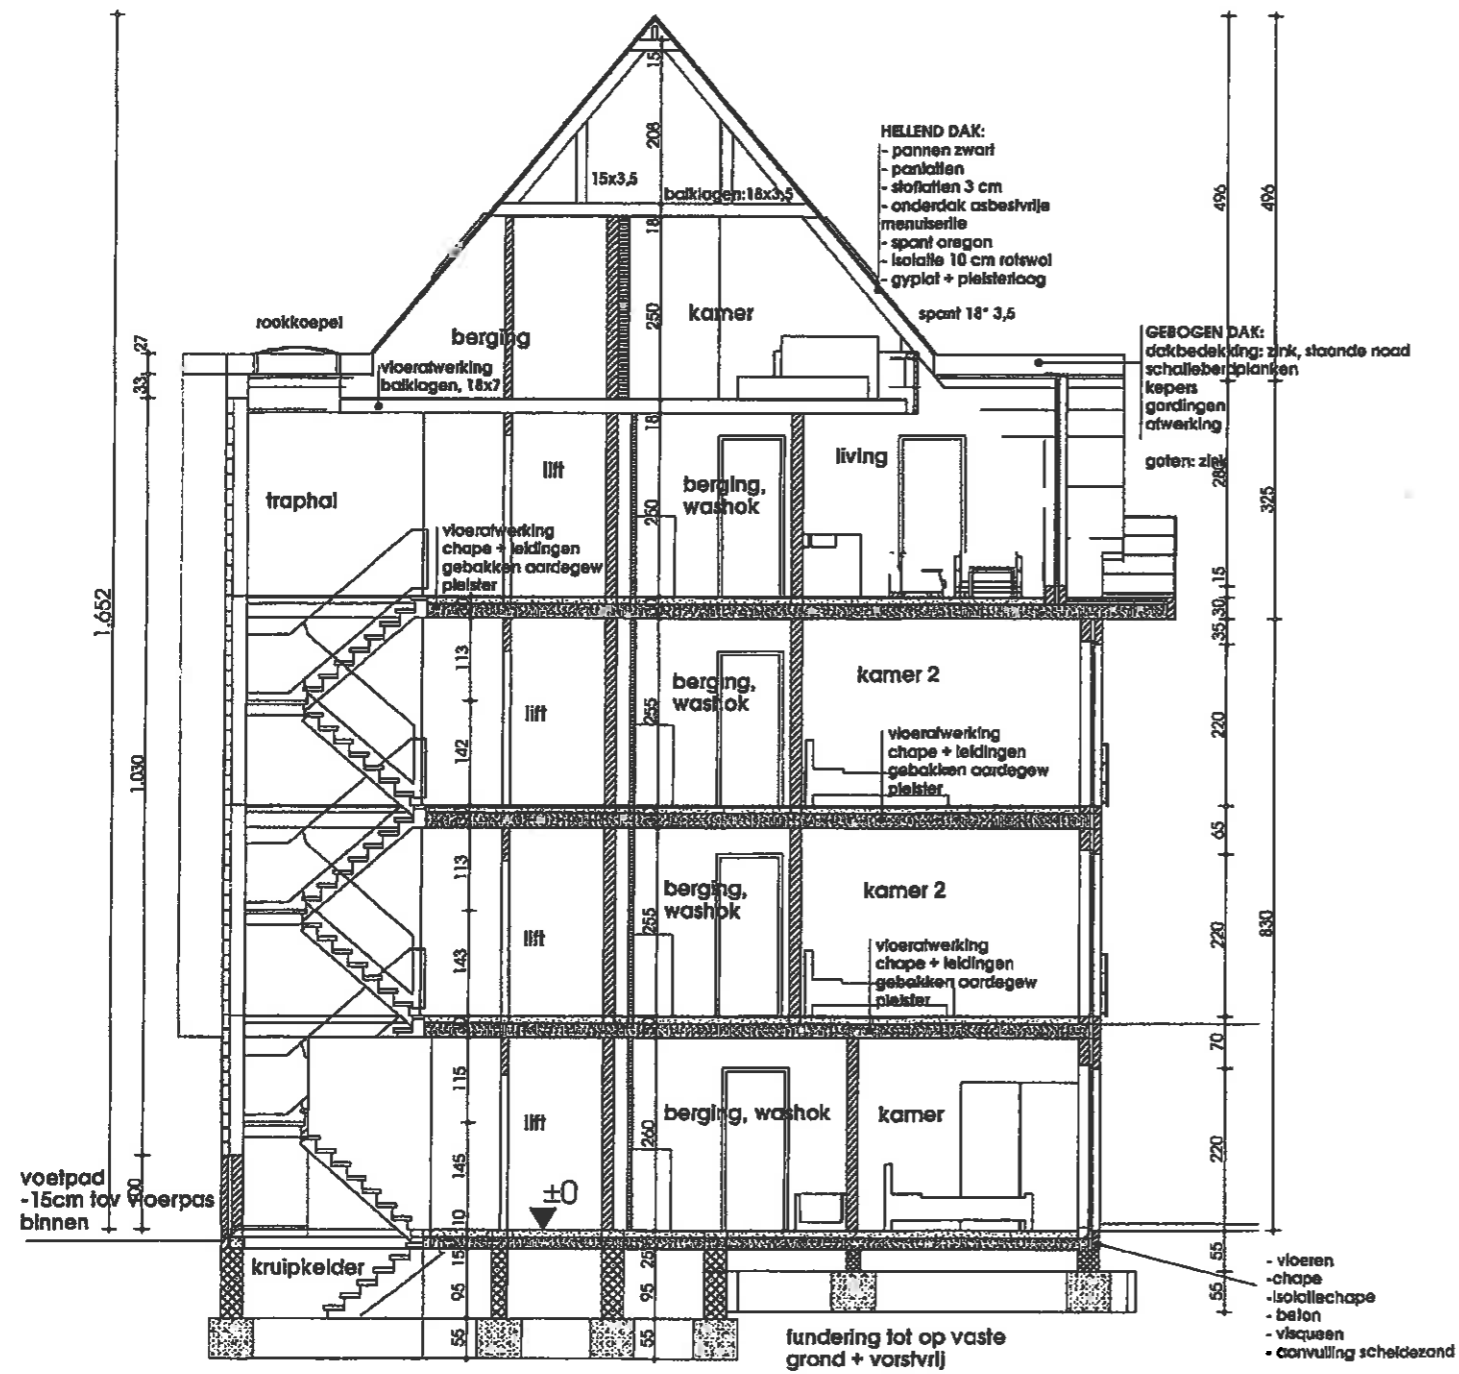

DOORSNEDE 1/1 schaal: 1/100

DOORSNEDE 2/2

Geregistreerd te GENT 6

da - 4 JAN 2013

boek 6/43, blad 76, vak 19

Ontvangen : *oche* rollen, *gu*, verz.
De Eerst aanwezend Inspecteur, *ai*

Amberchalck

K. DE VOS BEVERNAGE
L. MAESSCHALCK

