




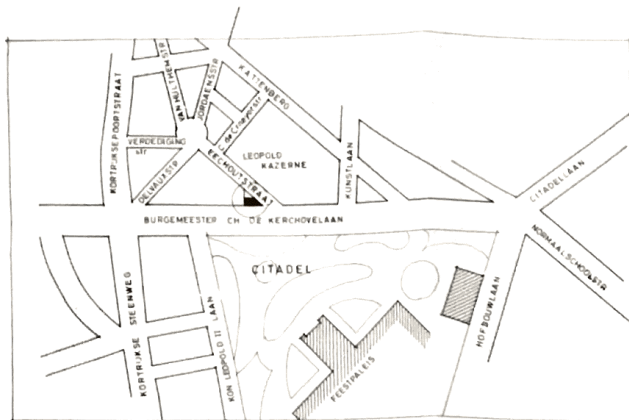

LIGGINGSPLAN

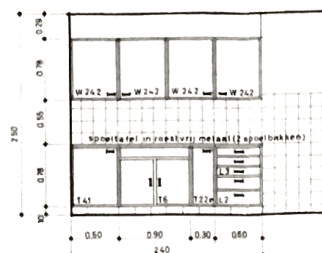

KEUKENBLOK
GRAND CONFORT Type „SPECIAL“

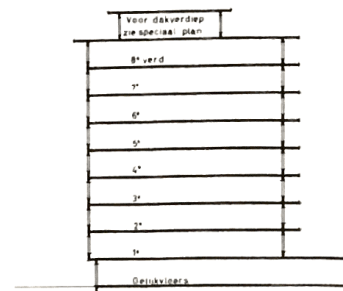

DOORSNEDE

ENTREPRISES AMELINCK N.V.

HOOFDZETEL ANTWERPEN

BUREEL: FRERE ORBANLAAN N°1 GENT TEL 09/23 13 70


GEBOUW: HOEK Burgemeester CH DE KERCHOVELAAN - EECHOUTSTRAAT

TYPE GRAND LUXE SPECIAL

PLAN DER VERDIEPINGEN VAN 2 tot 8

DATUM 2-7-66 DOSSIER 1136 OFFSET 909
DE VERHELDE PRUZEN WORDEN MEDEGEDEELD TEN TITEL VAN INLICHTING EN ZONDER VERBINTENIS

- HOUTEN RAMEL IN TFAK MET ALUMINIUM GLASLATTEN ENKEL IN VOORGEVEL
- LIFT MONOKNOP
- MOZAIEK MUURBEKLEDING IN DE BADKAMER OP 2.45 m HOOGTE
- PARKET 10mm HONGAARSE EIK IN ALLE KAMERS EN IN DE LIVING-ROOM
- 1 INGANG LANGS CH DE KERCHOVELAAN 4.50 m BREED JUUST ONDER LIVING APP C
- VOOR 1^{ste} VERDIEP ZIE SPECIAAL PLAN

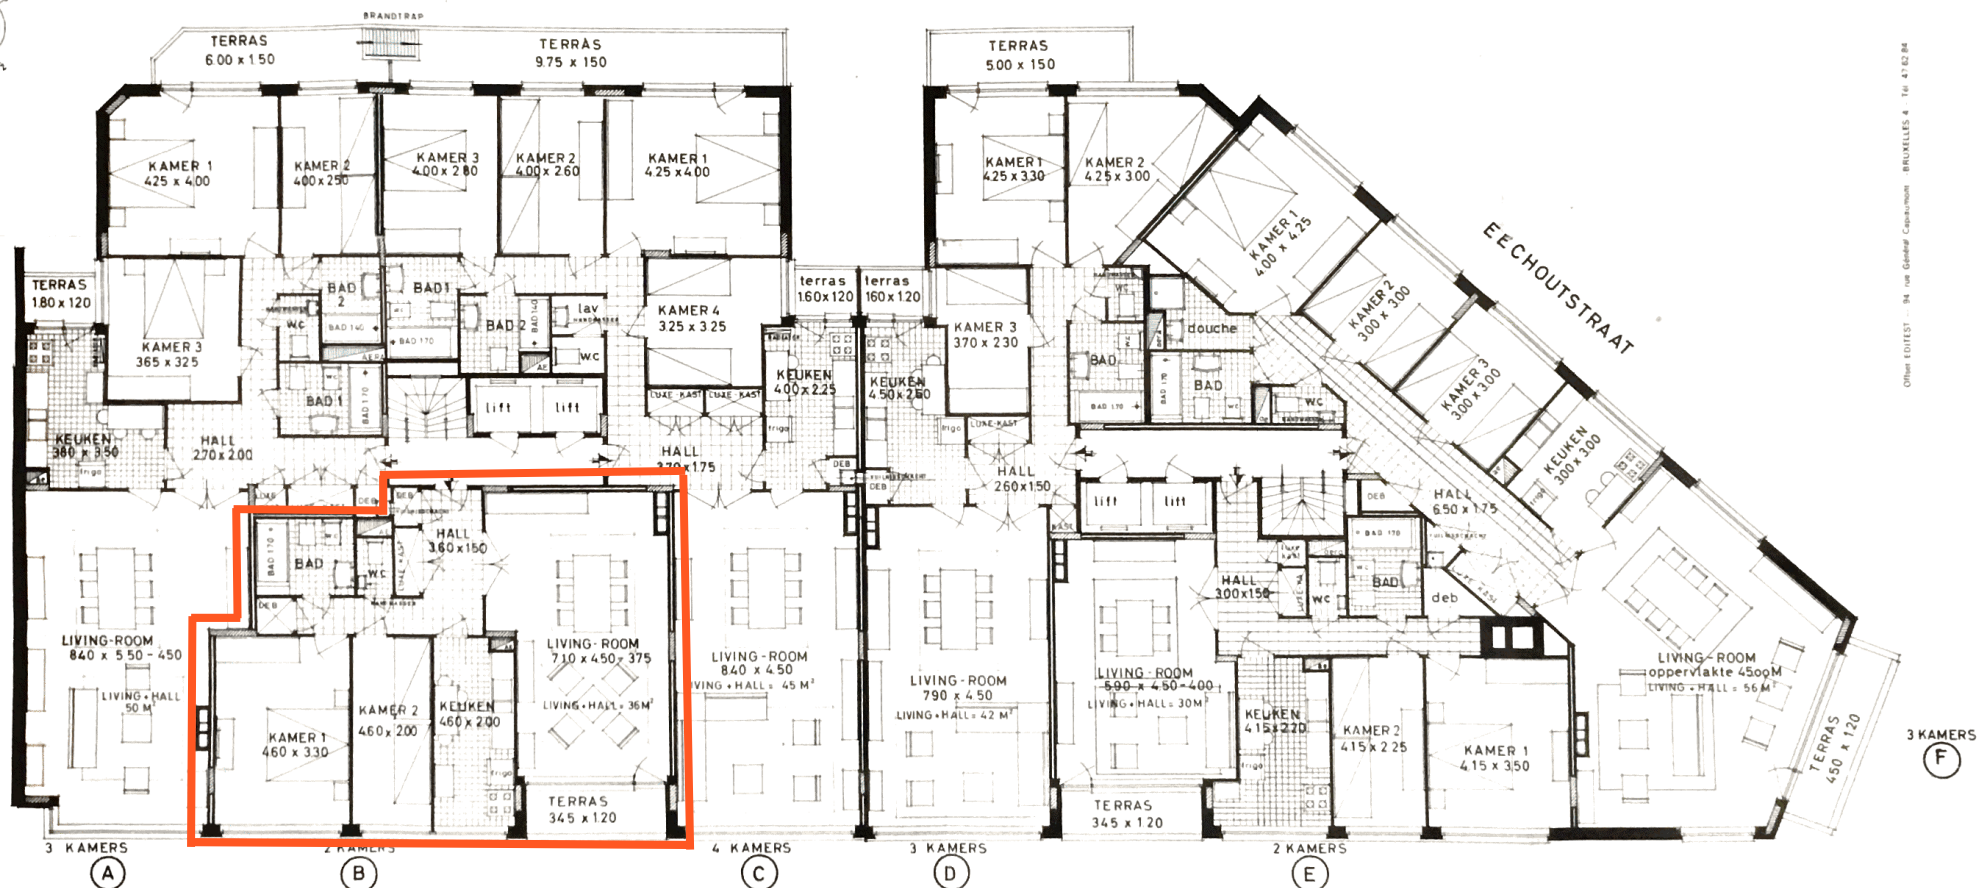

Burgemeester CH. DE KERCHOVELAAN