


**PLAN REZ**  
HAUTEUR DES BAIES  
EXTERIEURES 220CM

**LEGENDE HACHURE**

	béton préfabriqué
	béton coulé bloc de coffrage
	maçonnerie bloc terre cuite-thermoblocs
	maçonnerie bloc plein- ou brique
	maçonnerie bloc
	isolant rigide
	isolant flexible

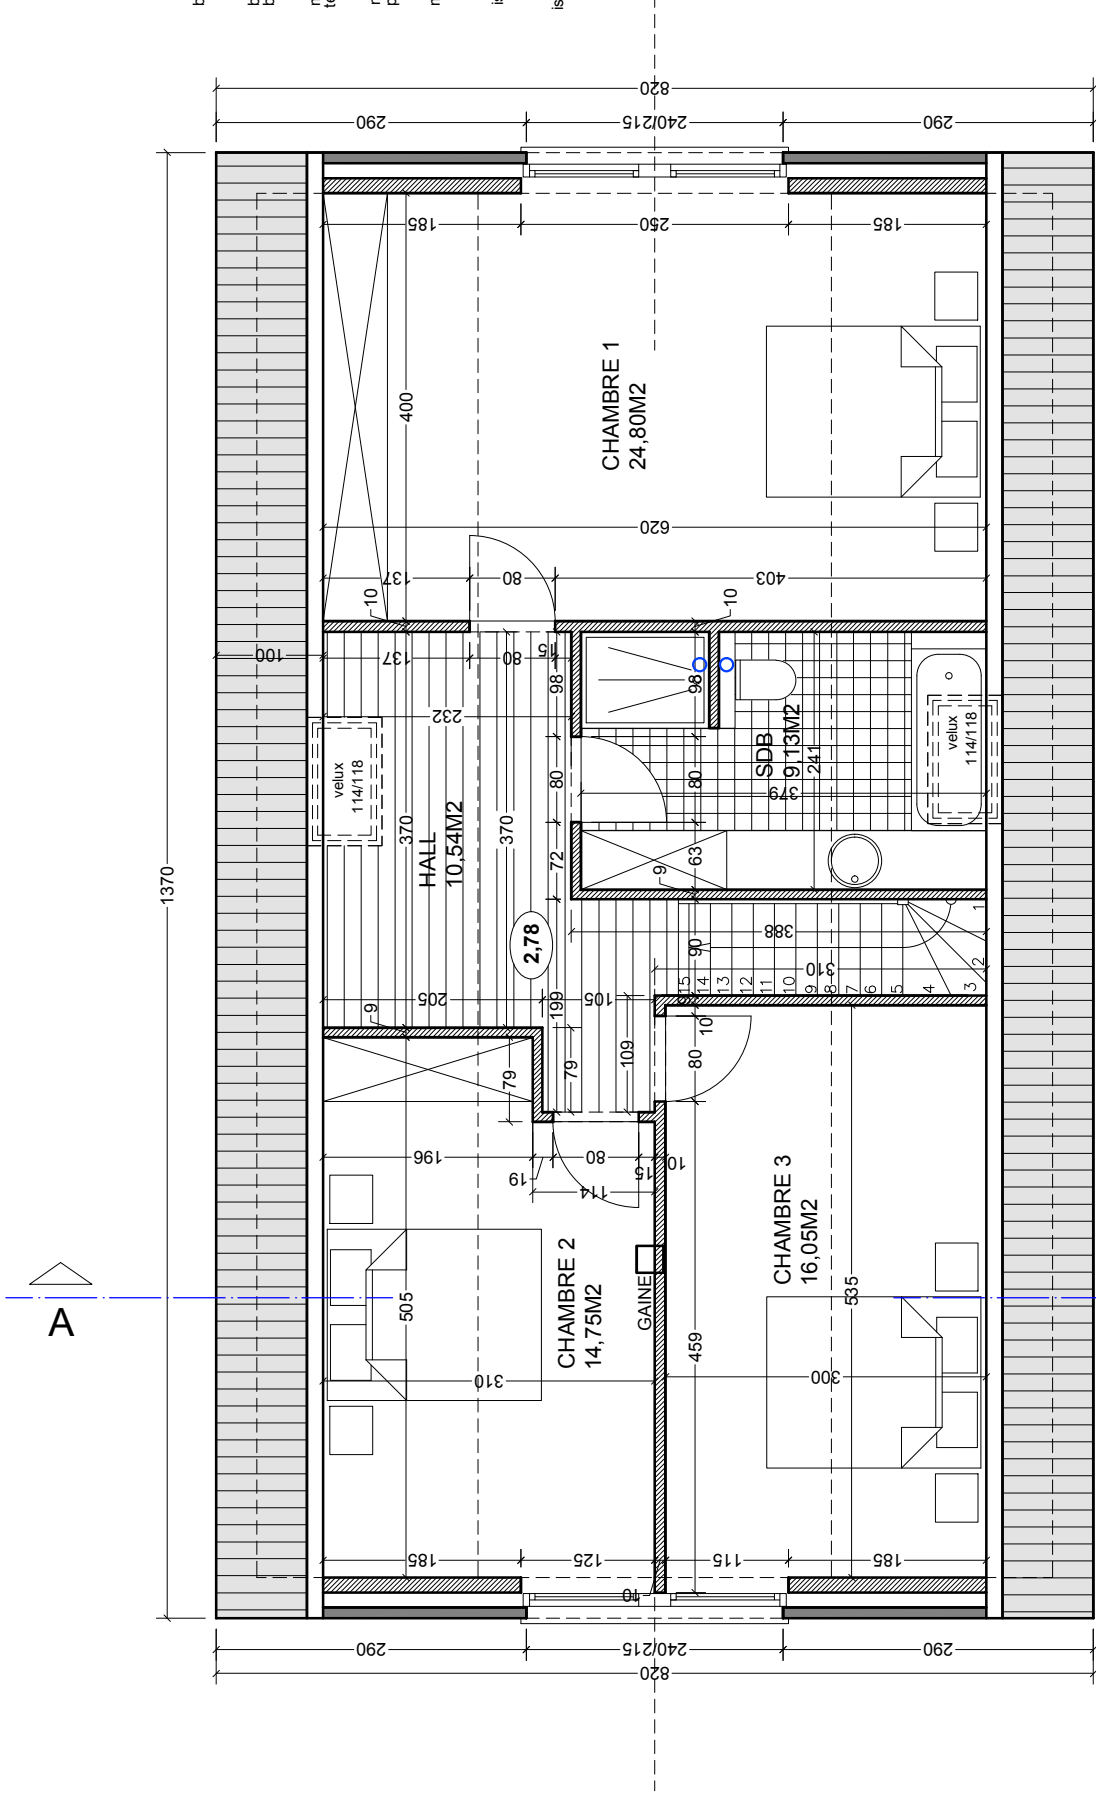

**PLAN ETAGE**  
 HAUTEUR DES BAIES  
 EXTERIEURES 215CM A-A