

Plans joints à la demande d'autorisation de bâtir, dressés par les architectes soussignés, inscrits au tableau du conseil de l'ordre des architectes du Brabant.

Maître de l'ouvrage

*Floumy*


architecte(s)


*bcL*

— MATERIAUX DE FACADE —

- LINTEAUX BRIQUES SUR CHANT
- TOITURE TUILES SNELDEK
- GOUTTIERES ZINC
- BRIQUE DE PAREMENT TON ROUGE BRUN
- CHASSIS BOIS MERANTI
- VITRAGE CLAIR
- SEUILS PIERRE BLEUE


COUPE AB

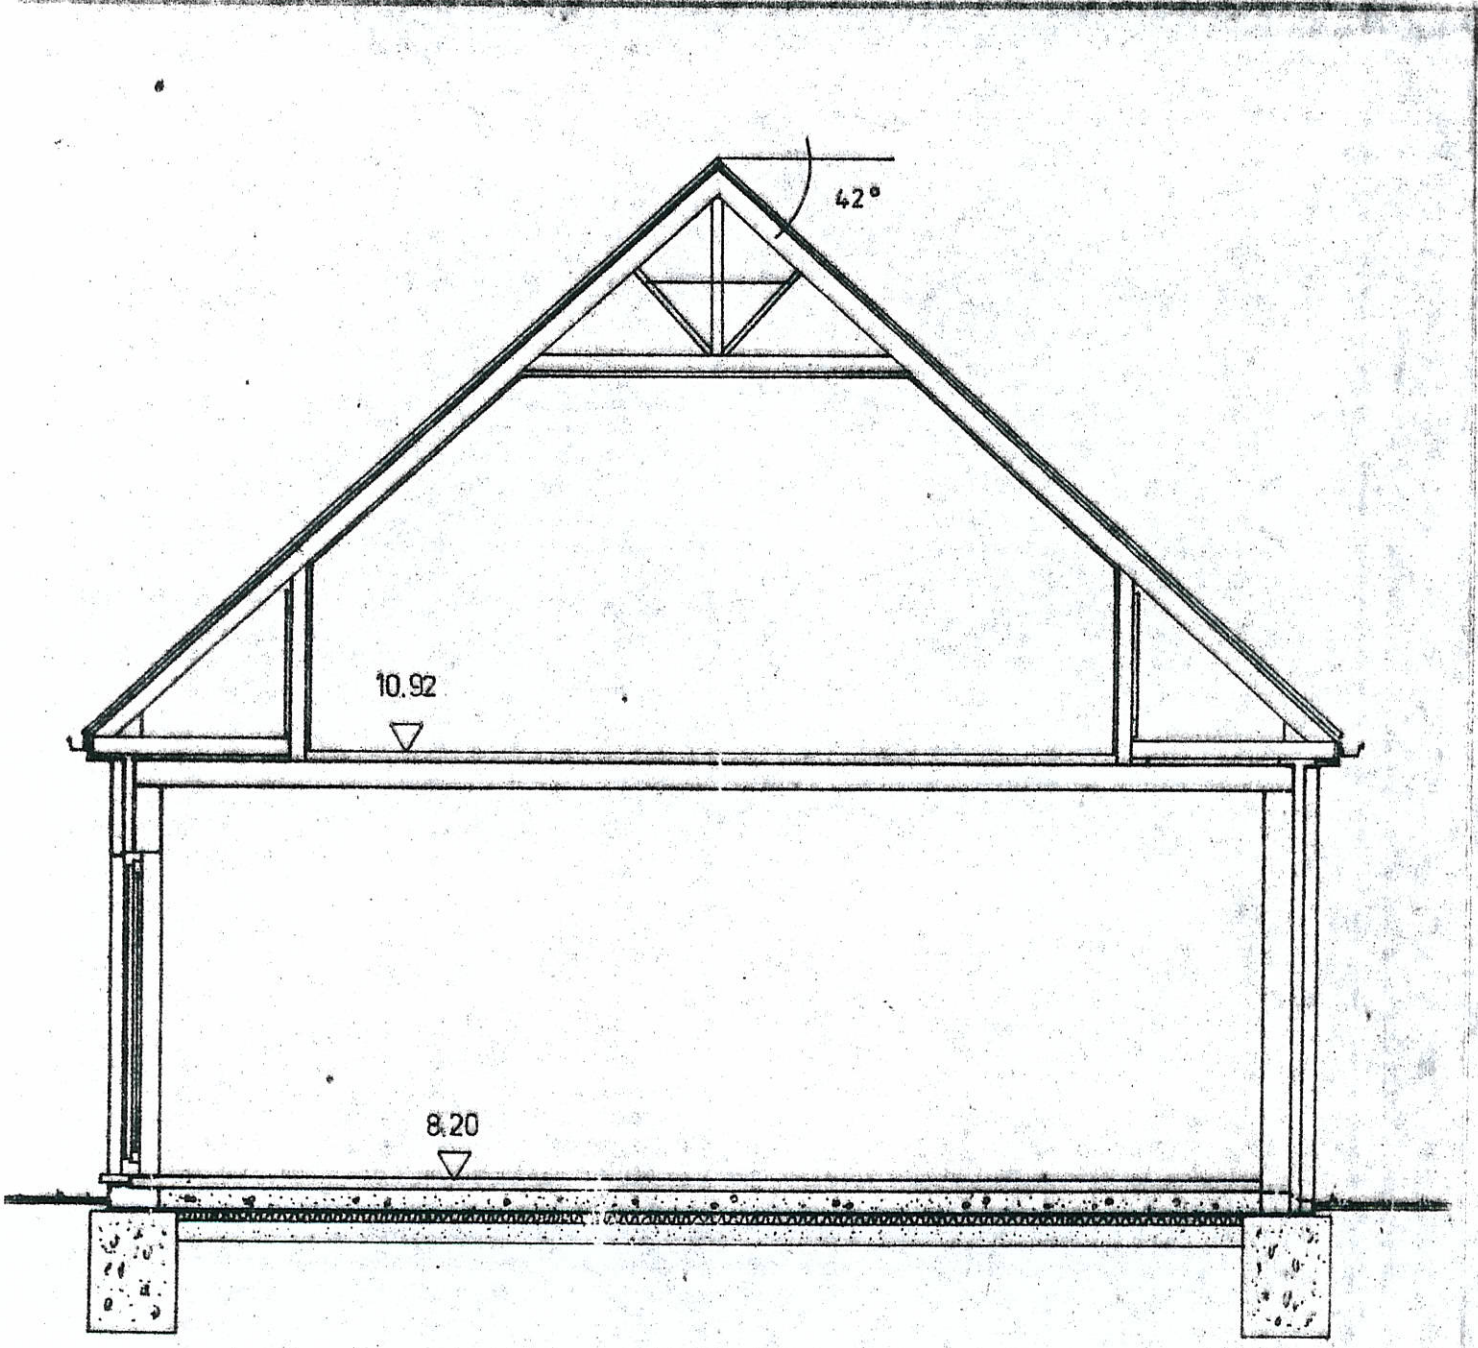

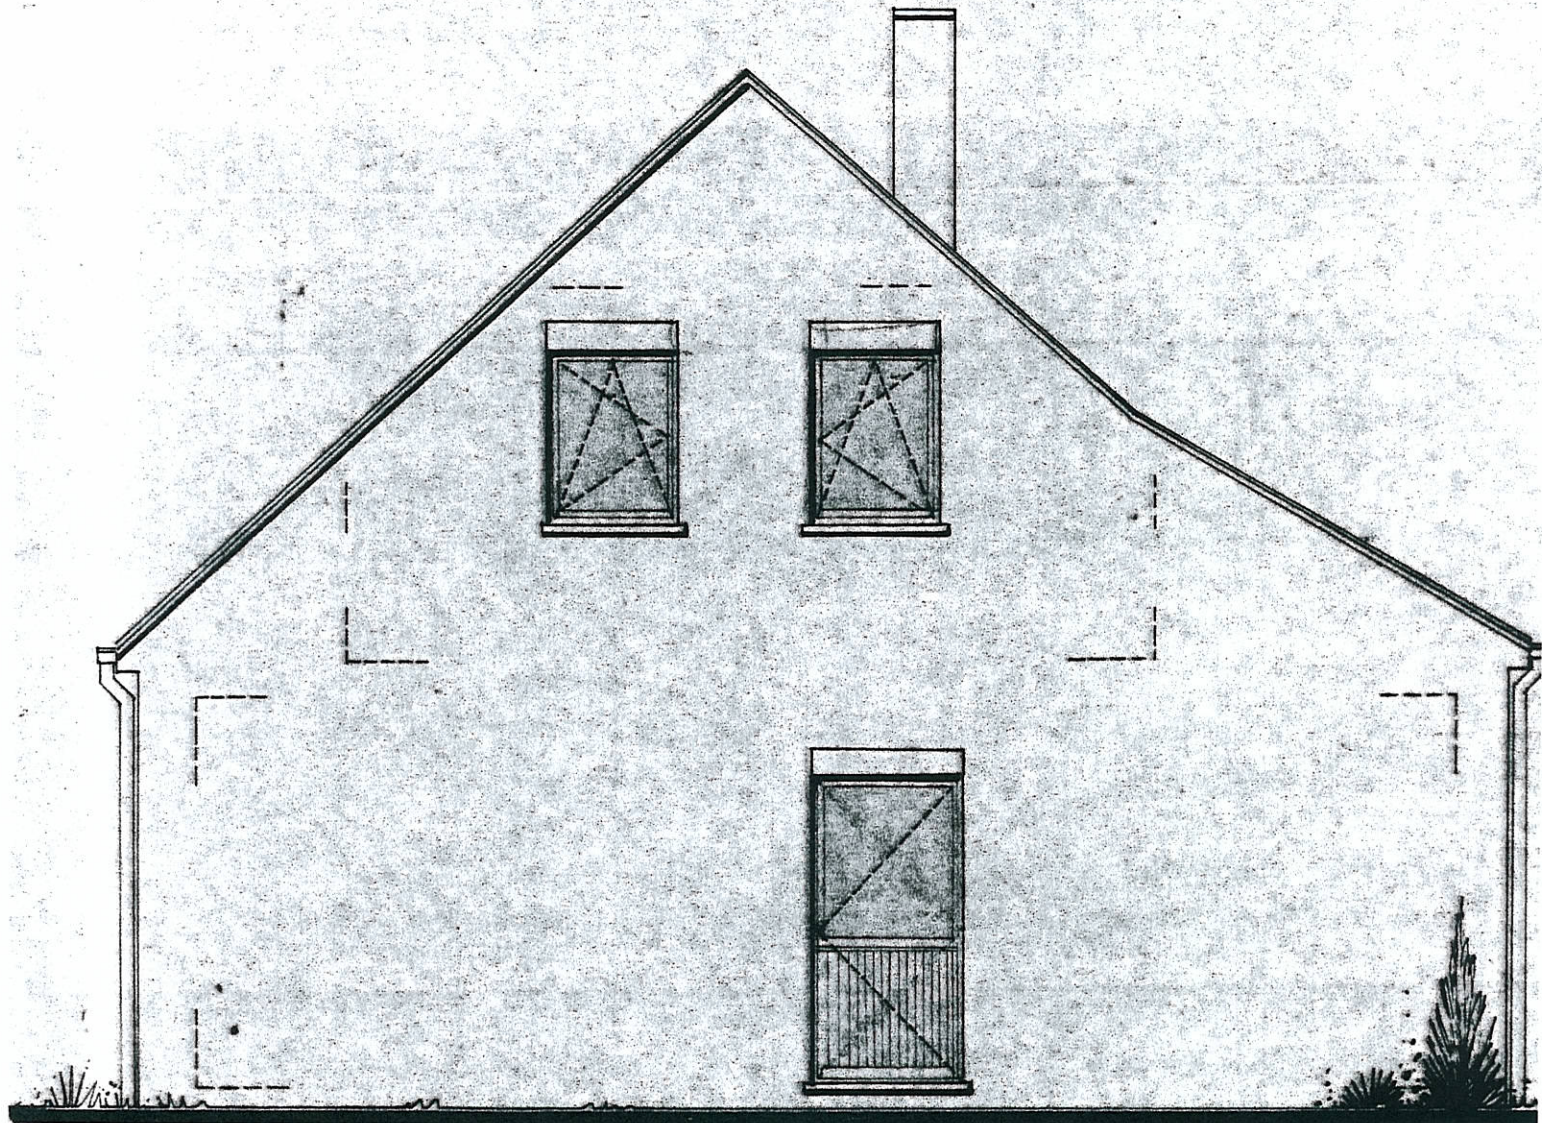



FACADE NORD

FACADE SUD

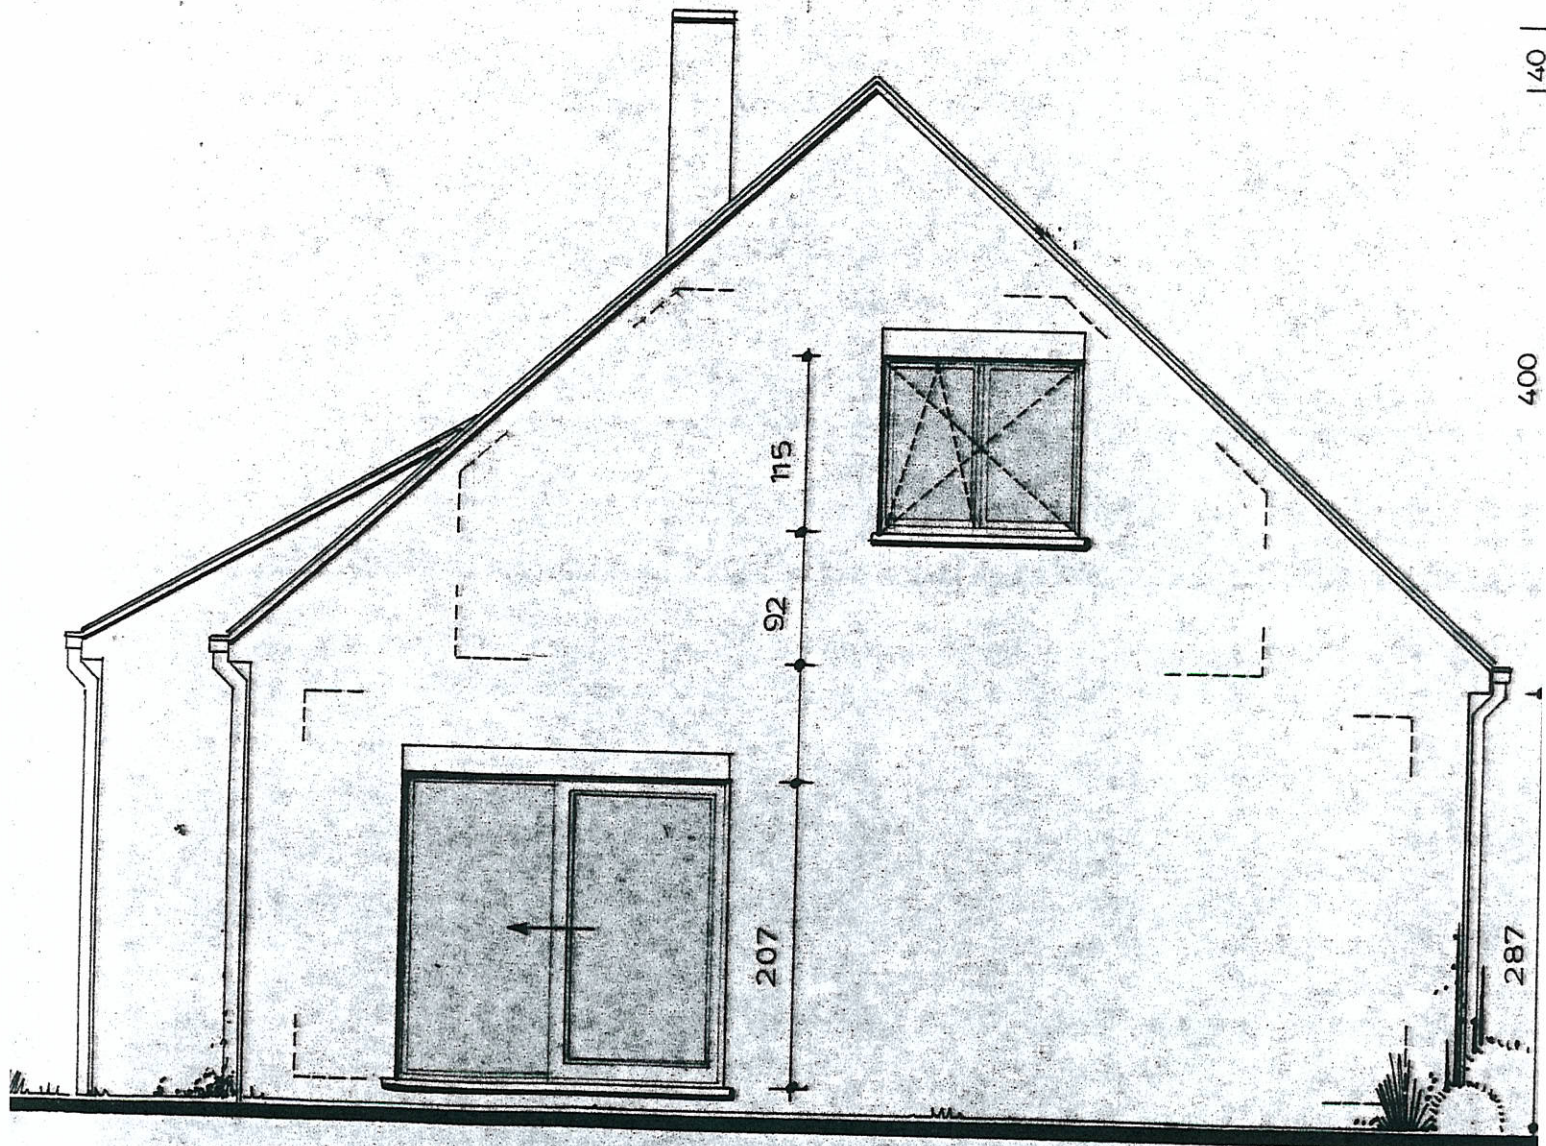

FACADE OUEST

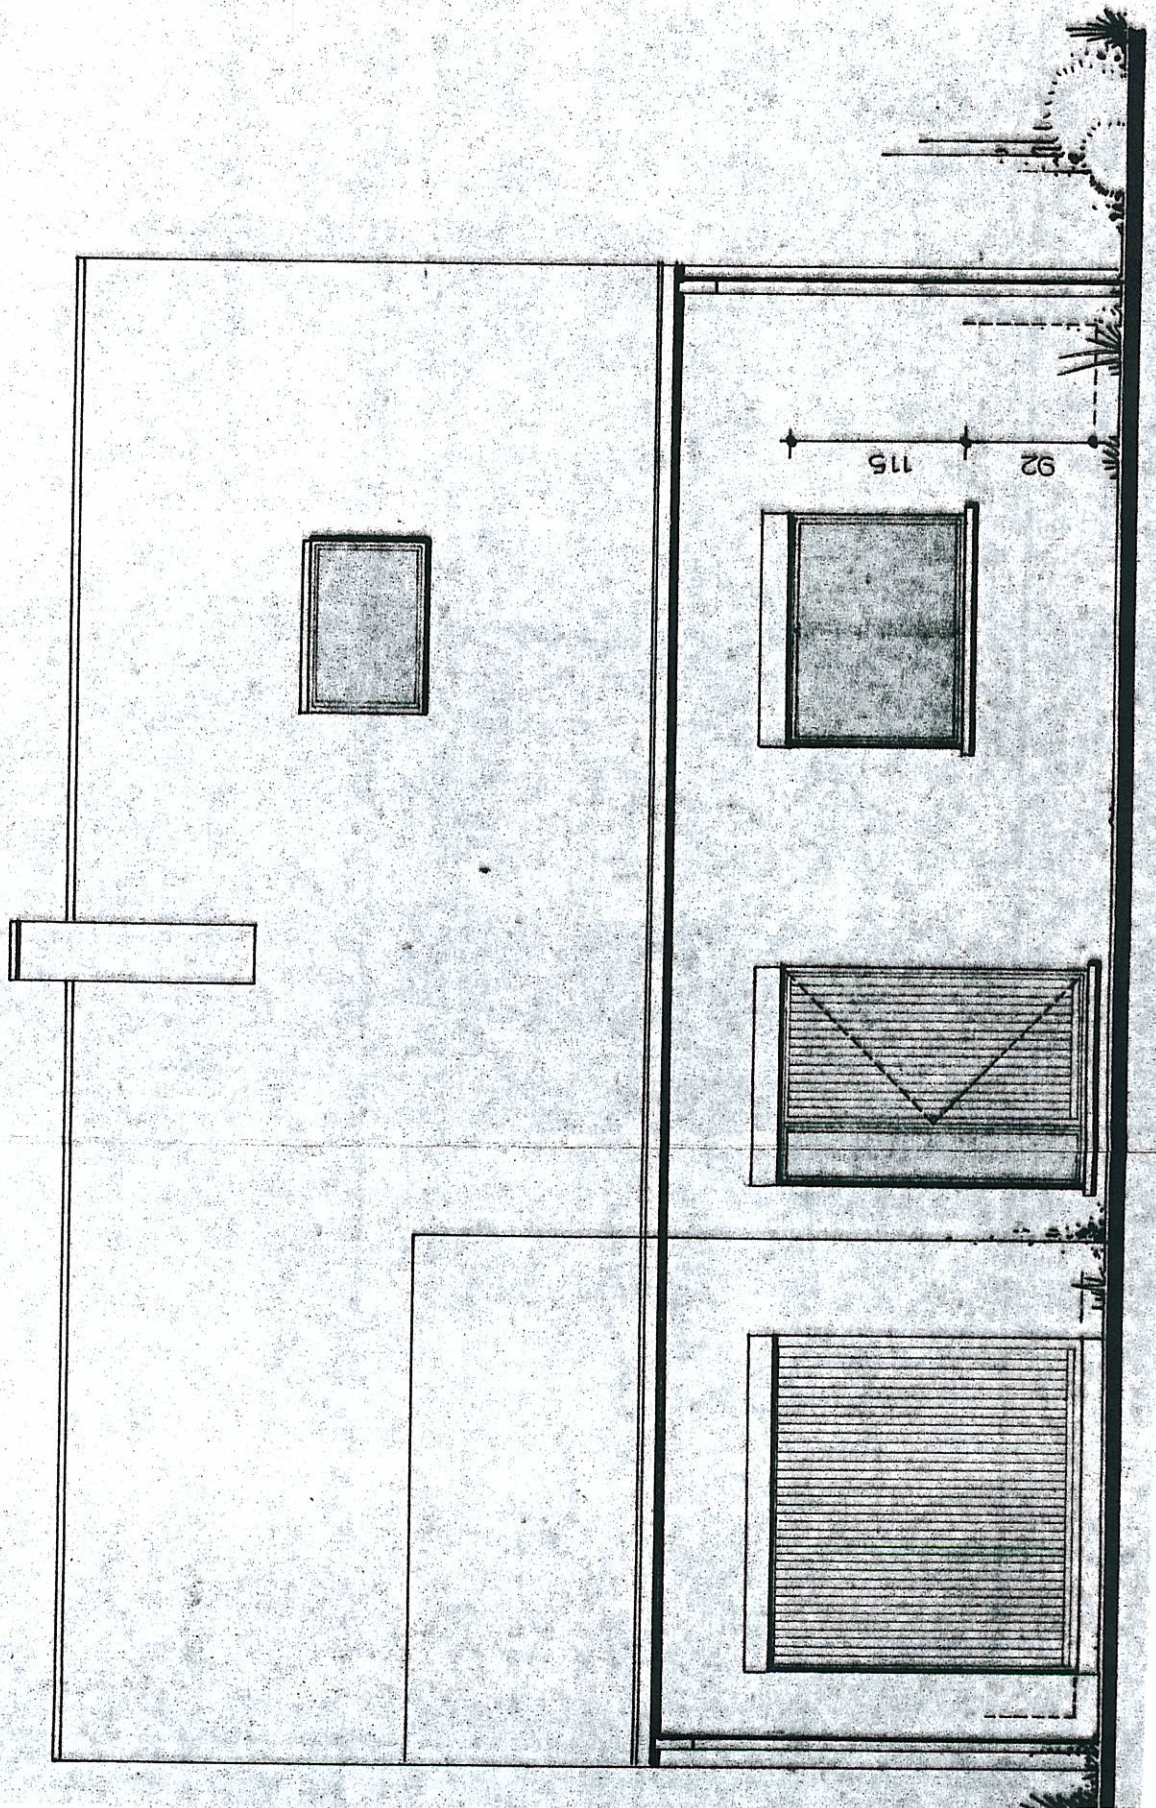

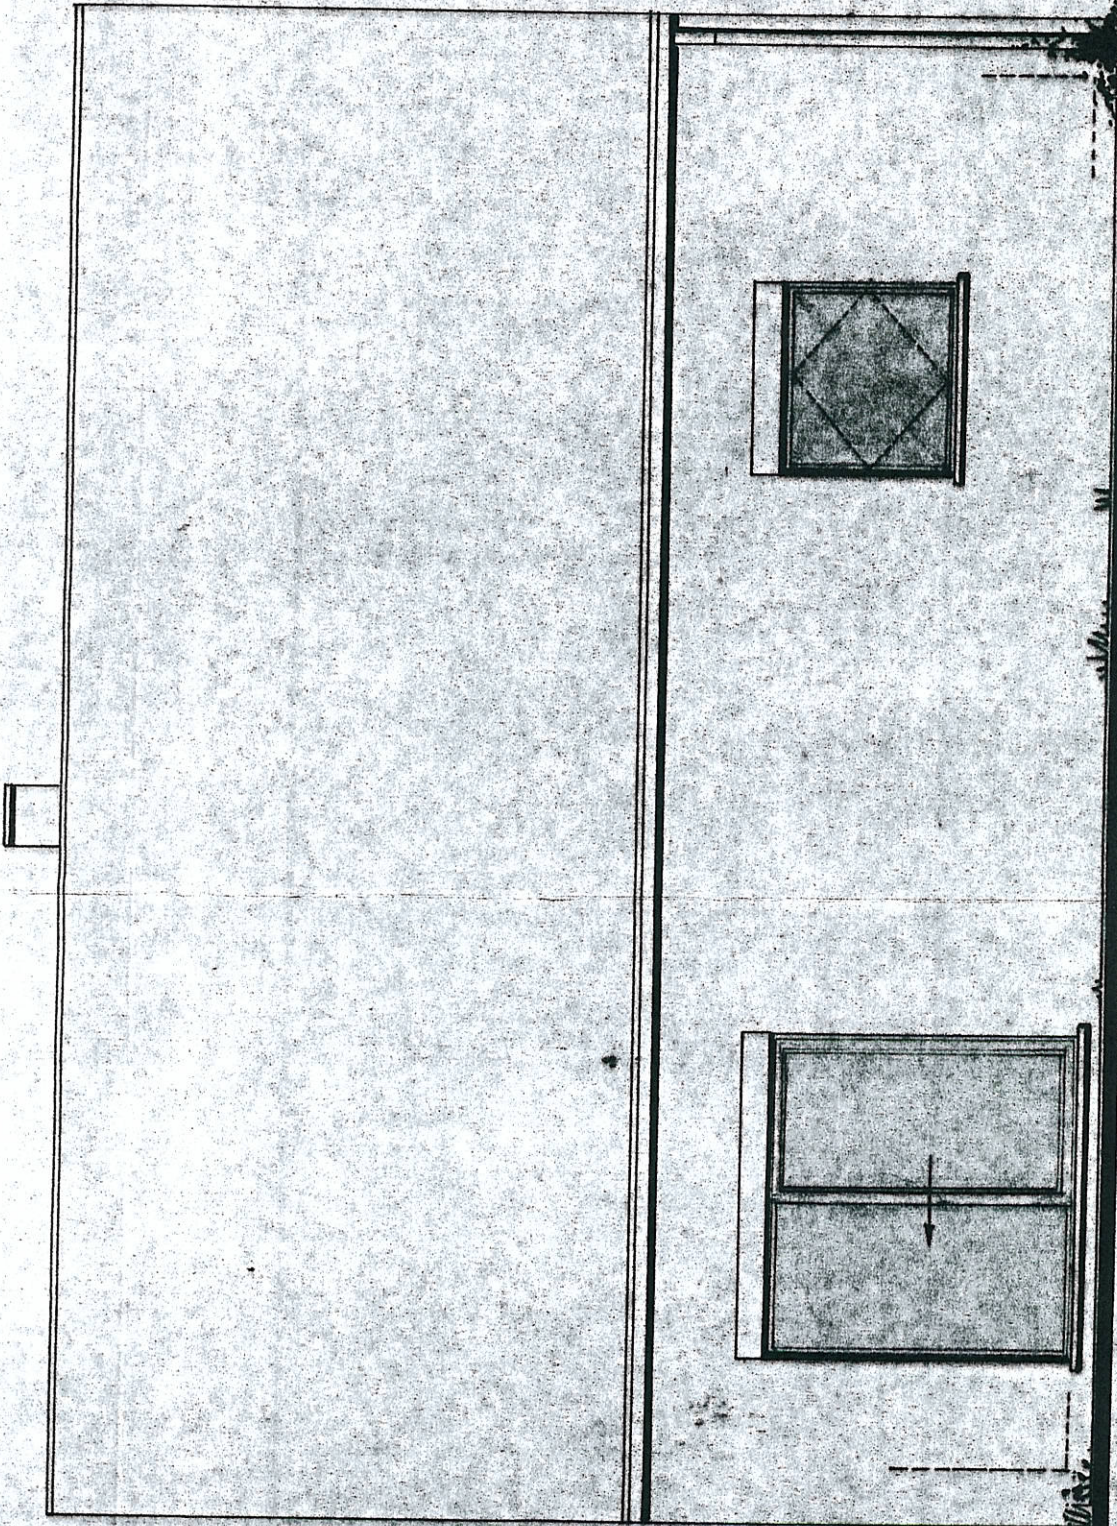

FACADE EST