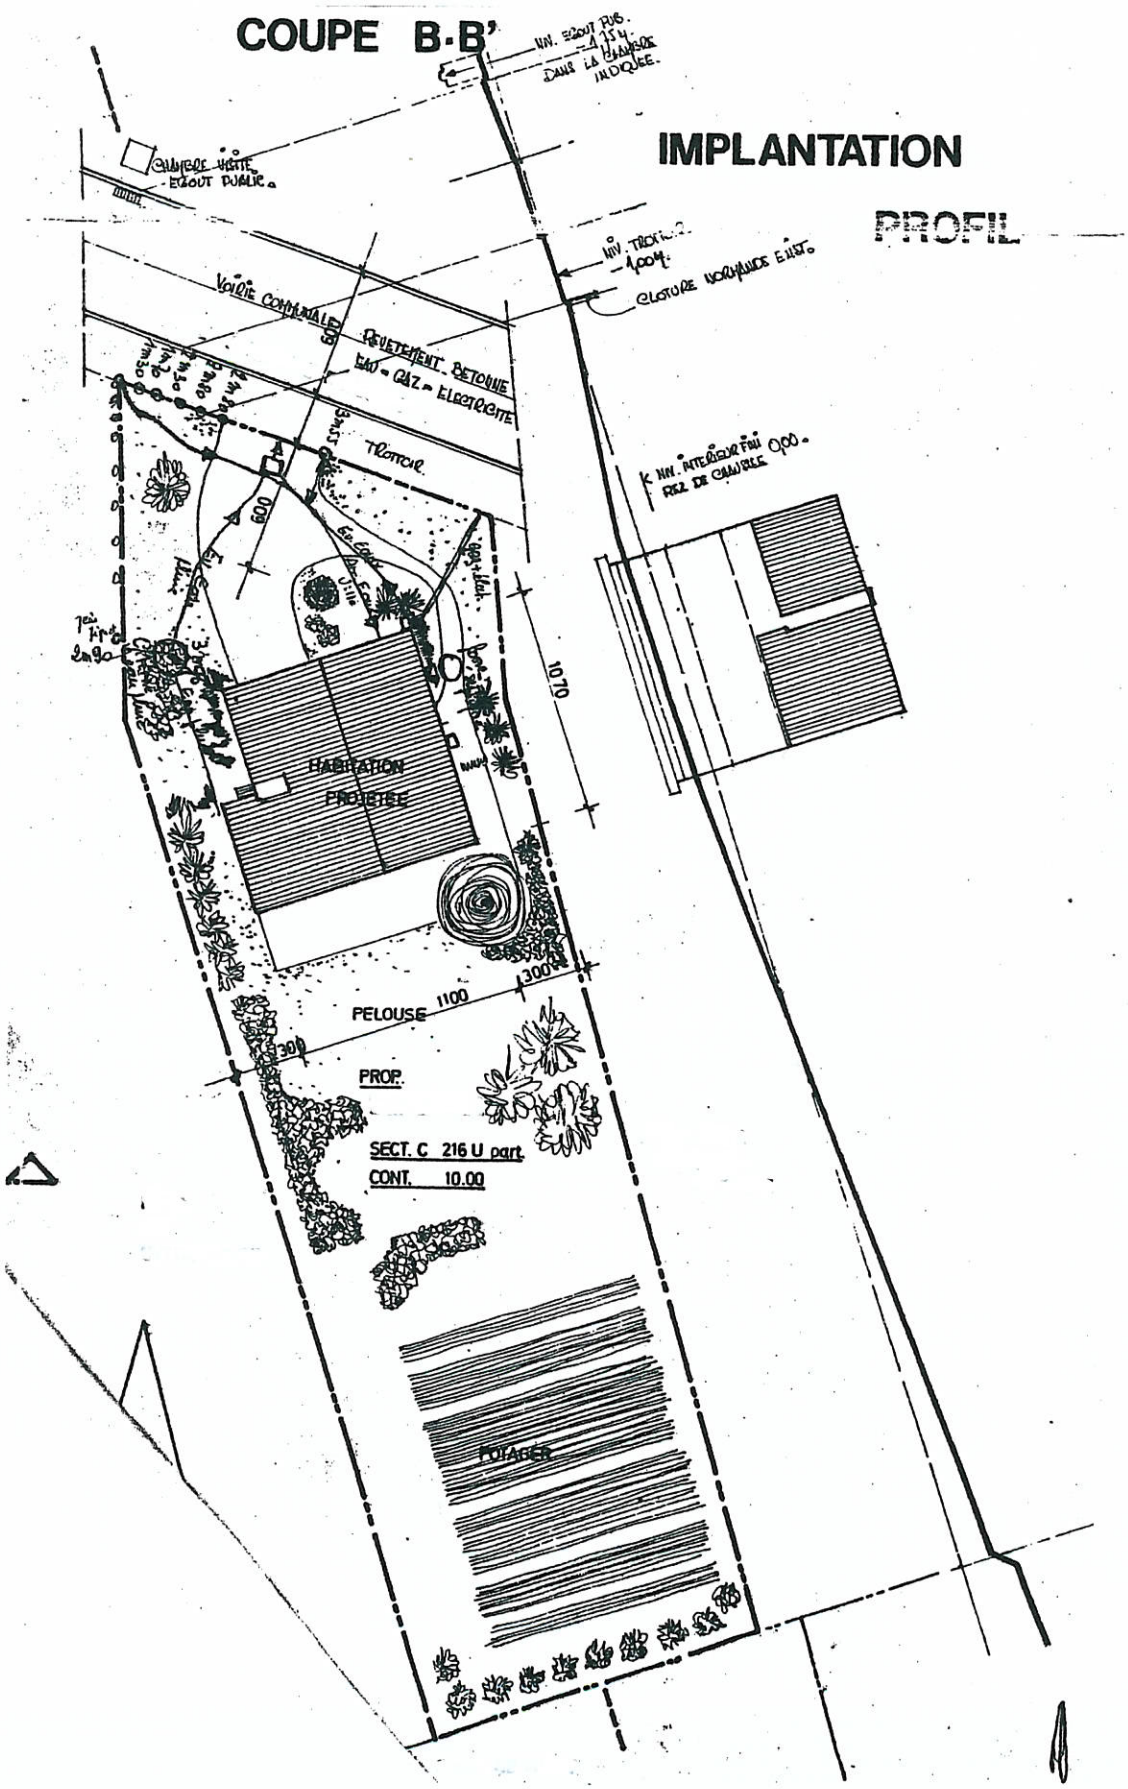
COUPE B-B'
IMPLANTATION
PROFIL
VOIRIE COMMUNALE
CLOTURE
HABITATION PROJETEE
PELOUSE
PROP.
SECT. C 216 U part.
CONT. 10.00
POTAGER
10.70
1100
300
600

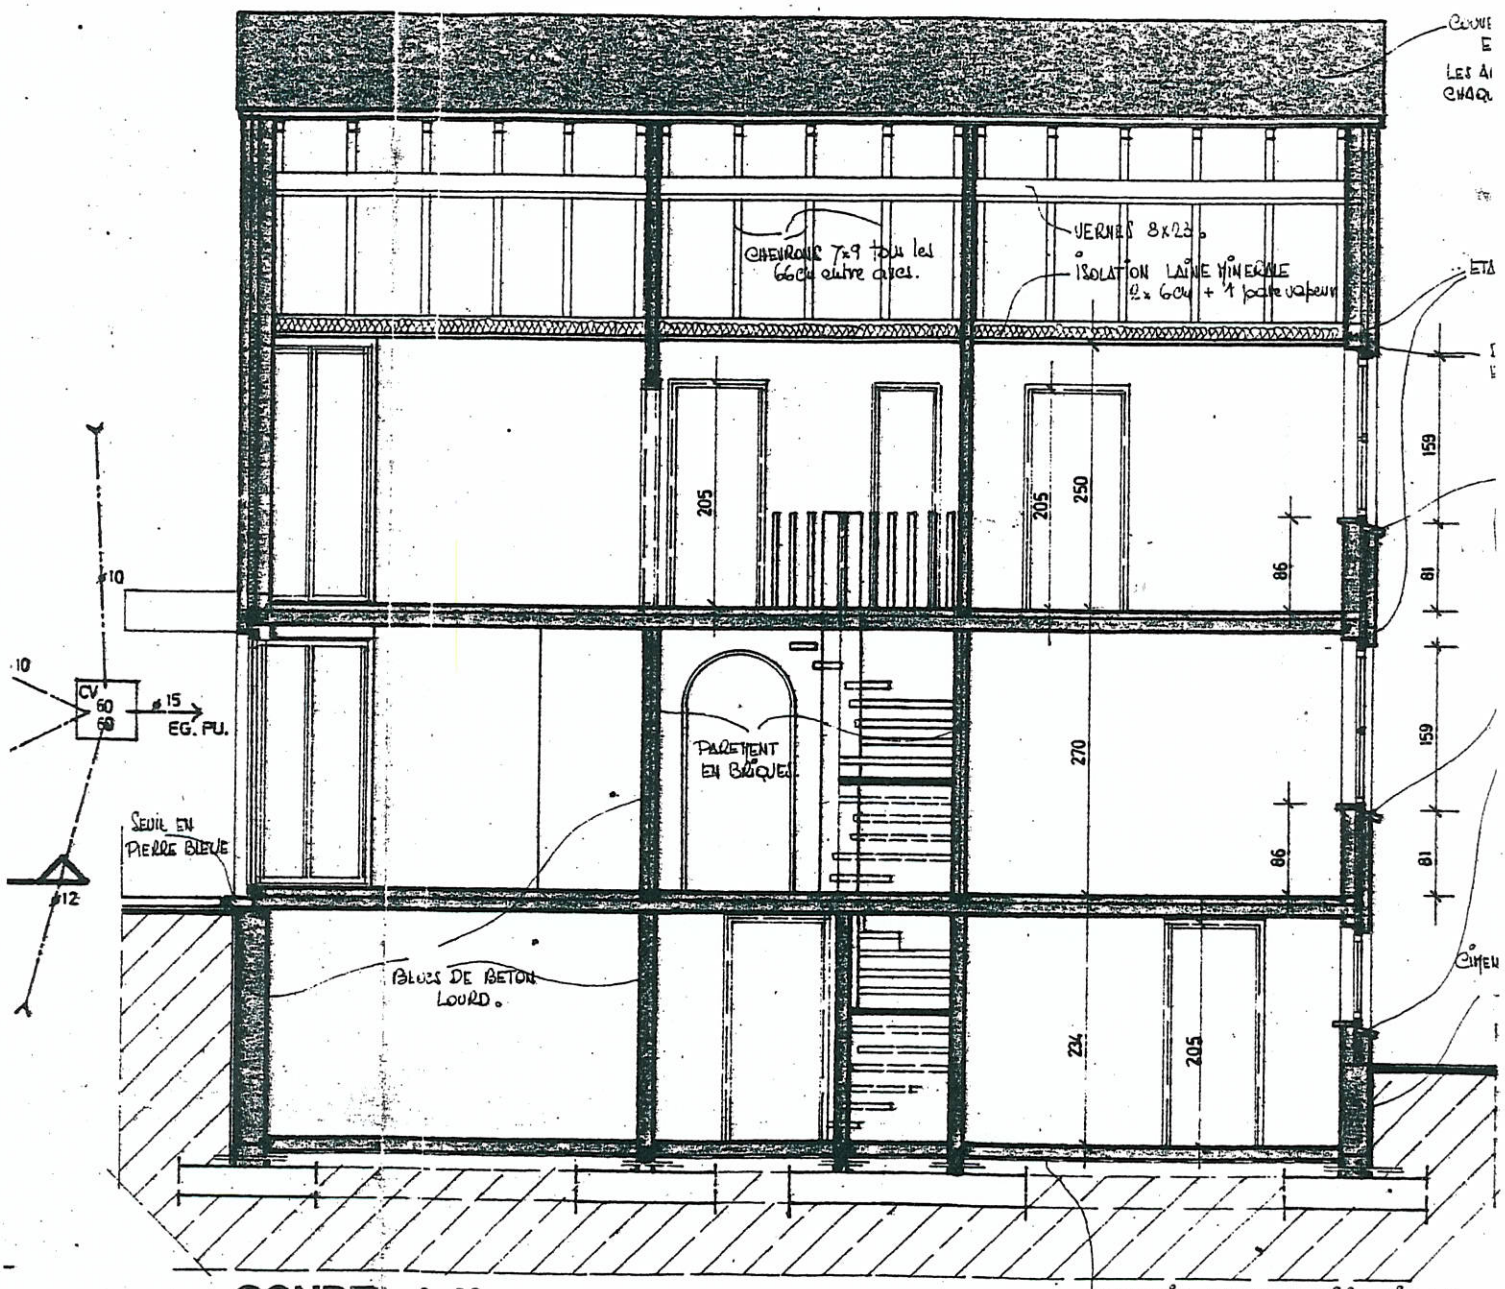
CHEVRONS 7x9 tous les 66cm entre axes.
VERNES 8x23.
ISOLATION LAINE MINERALE 2x 6cm + 1 pare vapeur
205
205
250
86
159
81
159
81
86
270
224
205
PAREMENT EN BRIQUES
SEUIL EN PIERRE BLEUE
BLOCS DE BETON LOURD.
CV 60 60
EG. PU.
ETANCHEITE SUR SOL STABILISE : USQUEEN.

COUPE A-A'

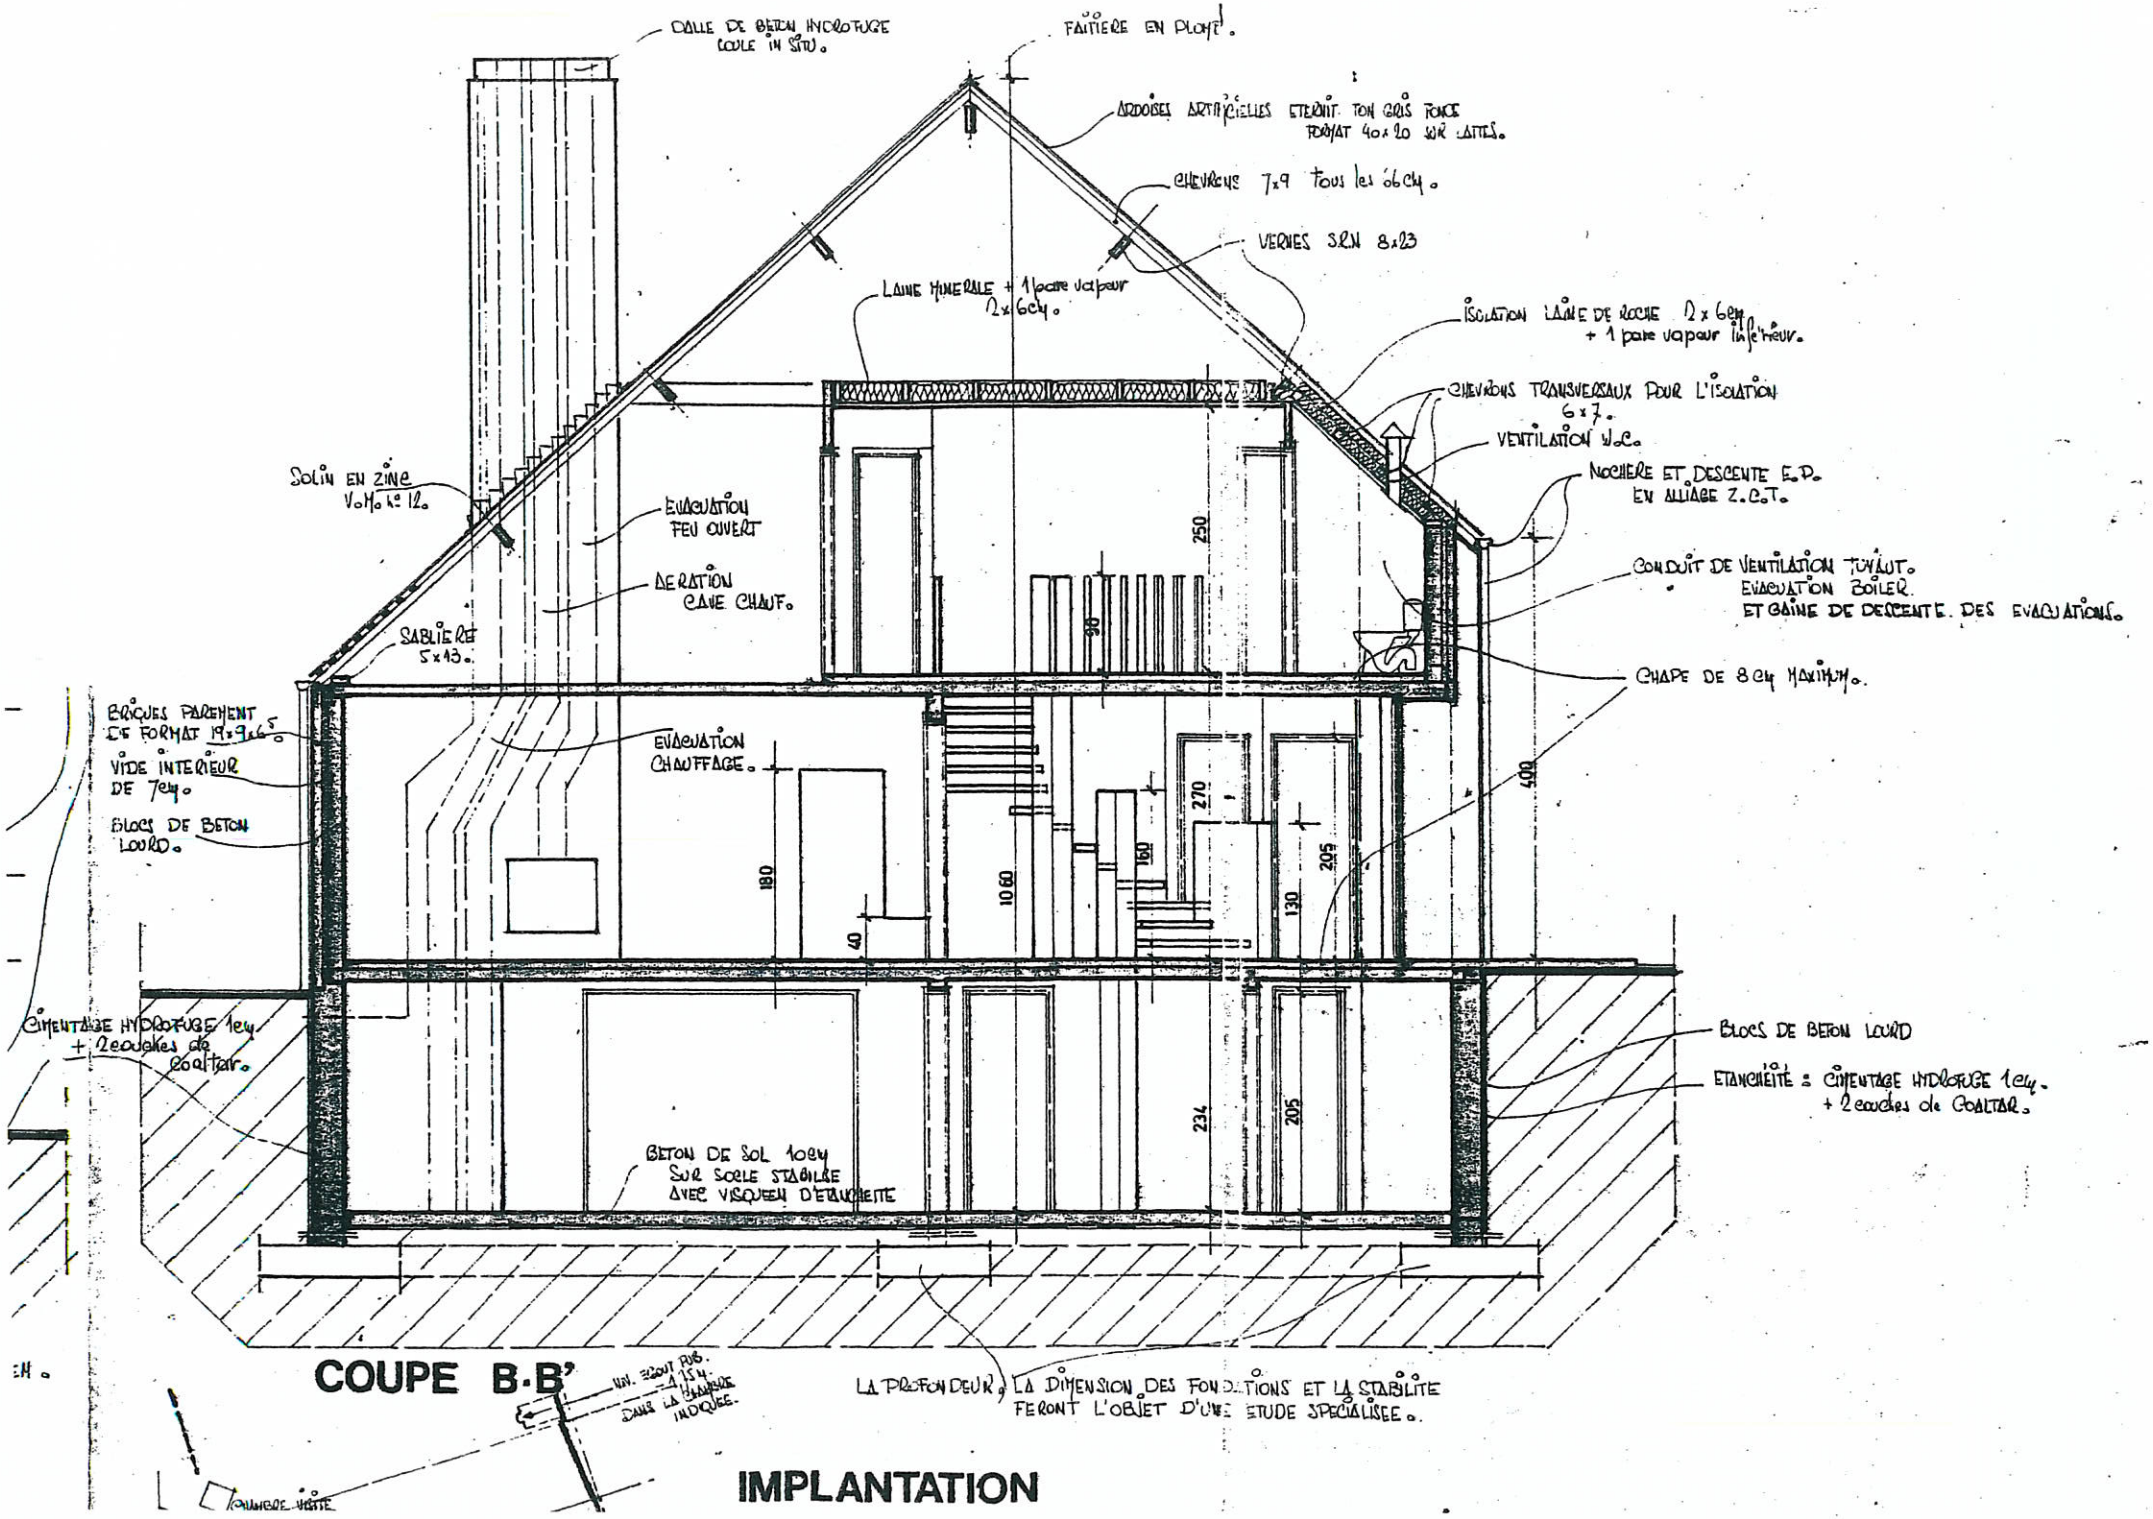
DALLE DE BETON HYDROFUGE COULE IN SITU.
FAITIERE EN PLOMB.
ARDOISES ARTIFICIELLES ETERNIT TON GRIS FONCE FORMAT 40x20 SUR LATTES.
CHEVRONS 7x9 TOUS LES 66CM.
VERNES SRN 8x23
LAINE MINERALE + 1 pare vapeur 2x6CM.
ISOLATION LAINE DE ROCHE 2x6CM + 1 pare vapeur intérieur.
CHEVRONS TRANSVERSAUX POUR L'ISOLATION 6x7.
VENTILATION W.C.
NOCHERE ET DESCENTE E.P. EN ALLIAGE Z.C.T.
SOLIN EN ZINC V.M. N° 12.
EVACUATION FEU OUVERT
AERATION CAVE CHAUF.
SABLIERE 5x13.
CONDUIT DE VENTILATION TUYAUT. EVACUATION BOILER. ET GAINE DE DESCENTE DES EVACUATIONS.
CHAPE DE 8CM MAXIMUM.
BRIQUES PAREMENT DE FORMAT 19x9x6.5
VIDE INTERIEUR DE 7CM.
BLOCS DE BETON LOURD.
EVACUATION CHAUFFAGE.
CIMENTAGE HYDROFUGE 1CM + 2 couches de Coaltar.
BLOCS DE BETON LOURD
ETANCHEITE : CIMENTAGE HYDROFUGE 1CM. + 2 couches de COALTAR.
BETON DE SOL 10CM SUR SOCLE STABILISE AVEC VISQUEEN D'ETANCHEITE
250
90
270
160
205
130
400
180
1060
40
234
205
COUPE B-B'
NIV. EGOUT PUB. -1.15M. DANS LA TRANCHE INDIQUEE.
LA PROFONDEUR, LA DIMENSION DES FONDATIONS ET LA STABILITE FERONT L'OBJET D'UNE ETUDE SPECIALISEE.
IMPLANTATION

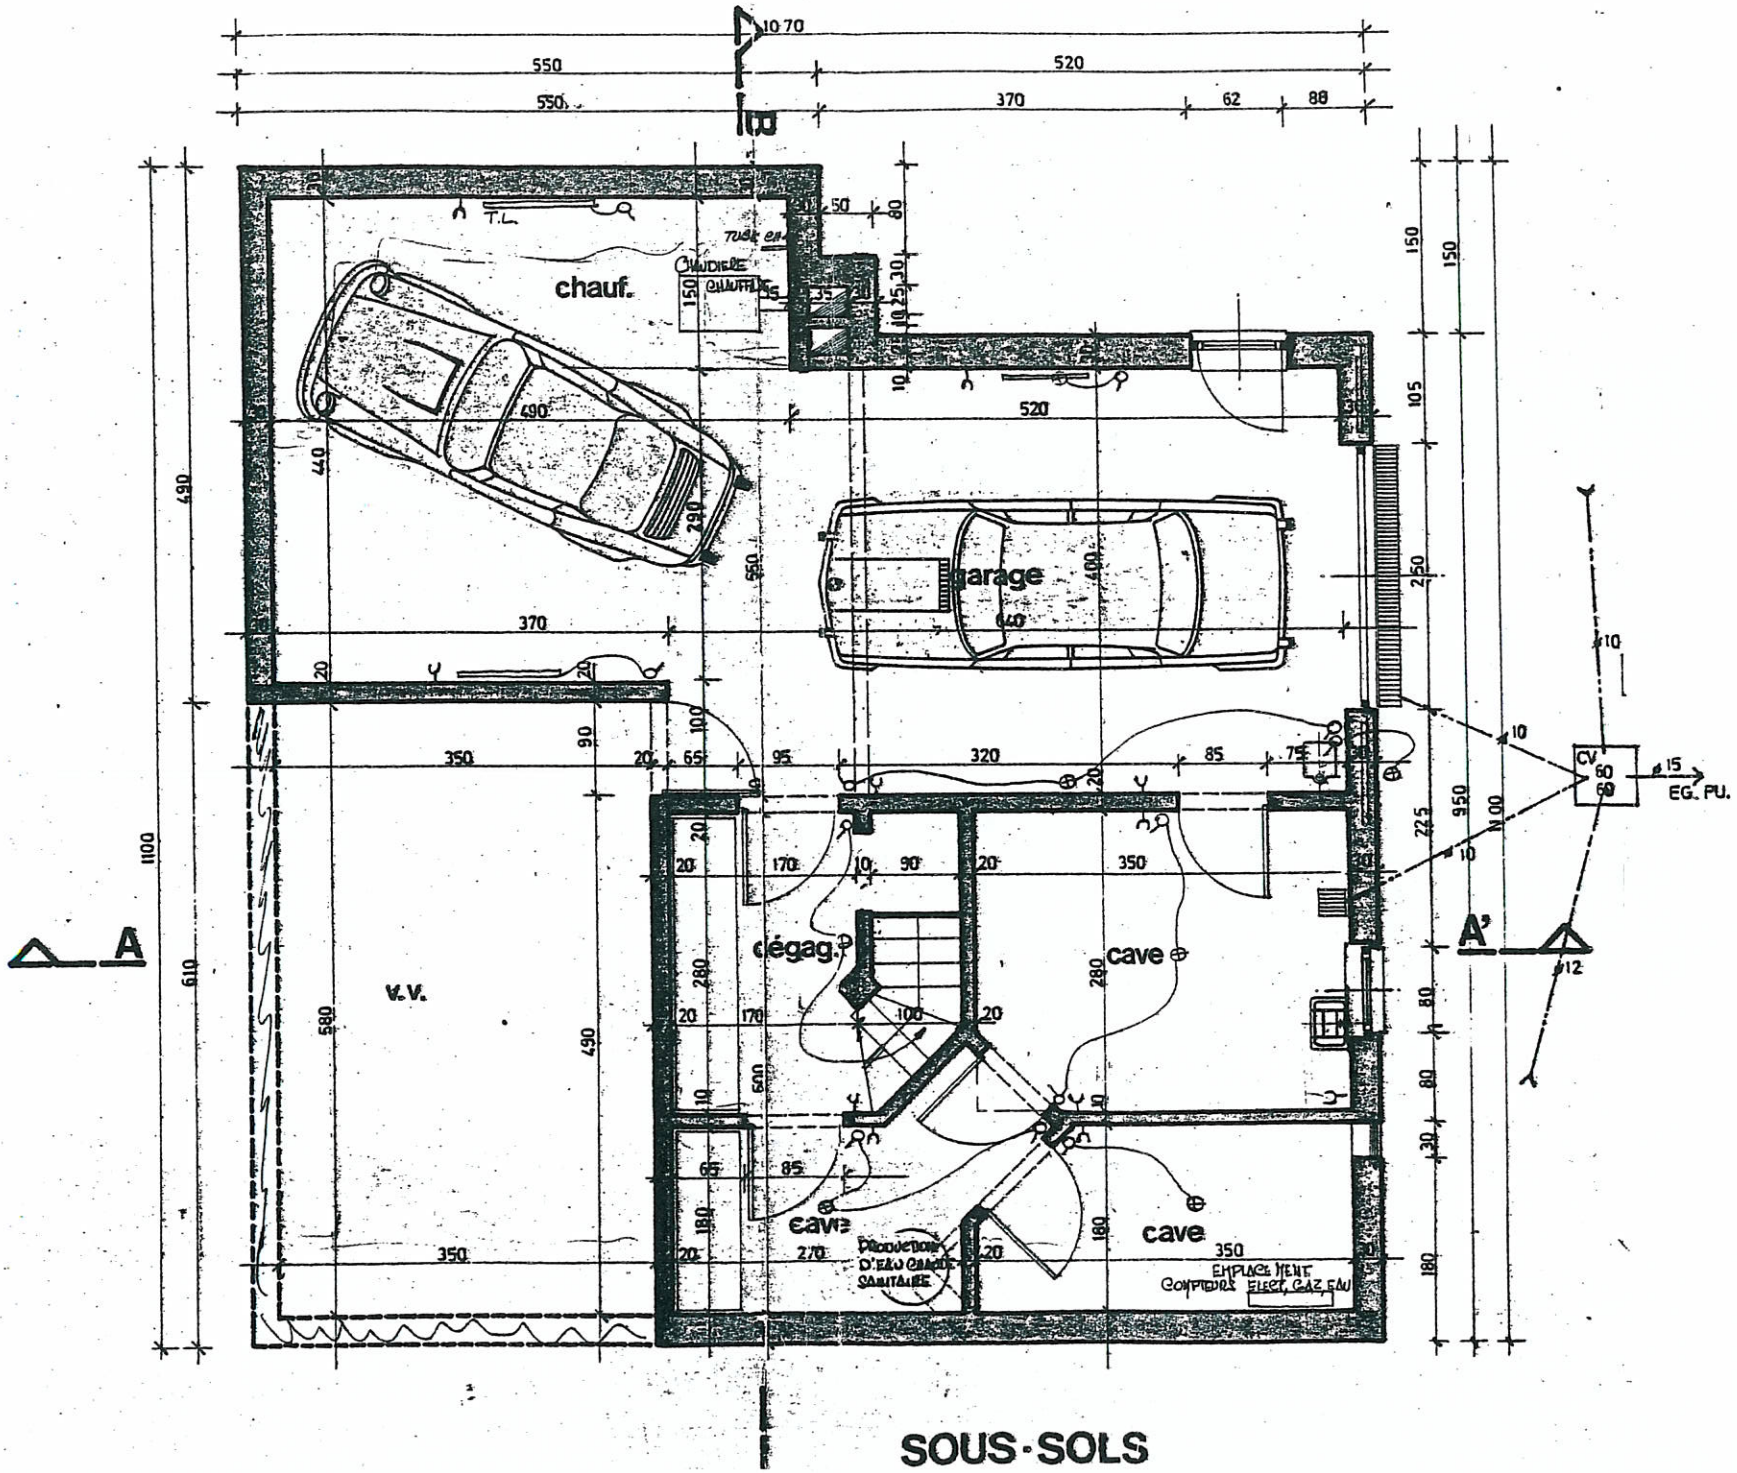
chauf.
garage
V.V.
dégag.
cave
cave
cave
A
A'
CV
EG. PU.
EMPLACEMENT COMPTEURS ELECT. GAZ EAU

SOUS-SOLS

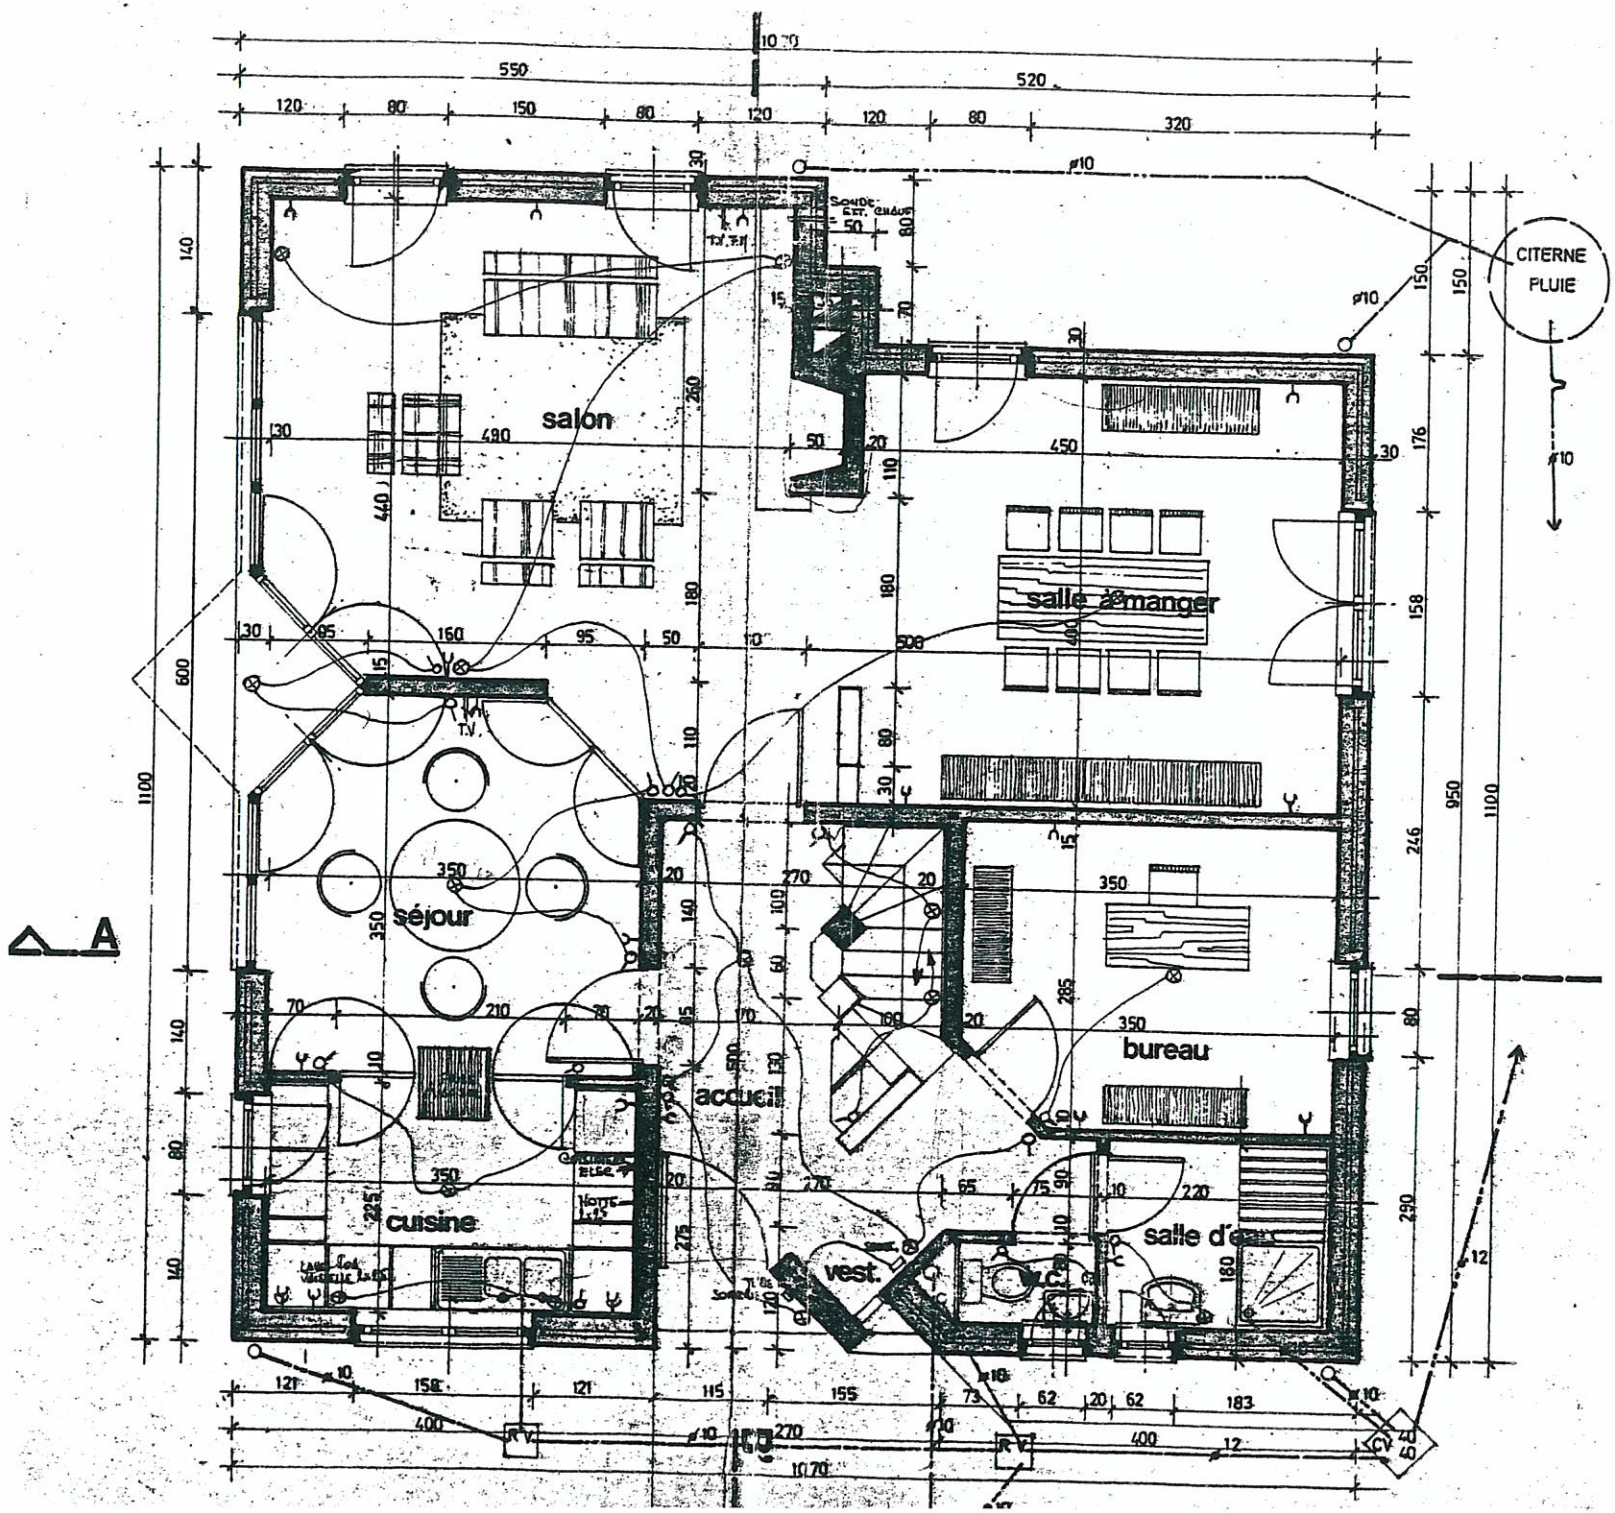
salon
salle à manger
séjour
bureau
accueil
cuisine
vest.
salle d'eau
CITERNE
PLUIE
A

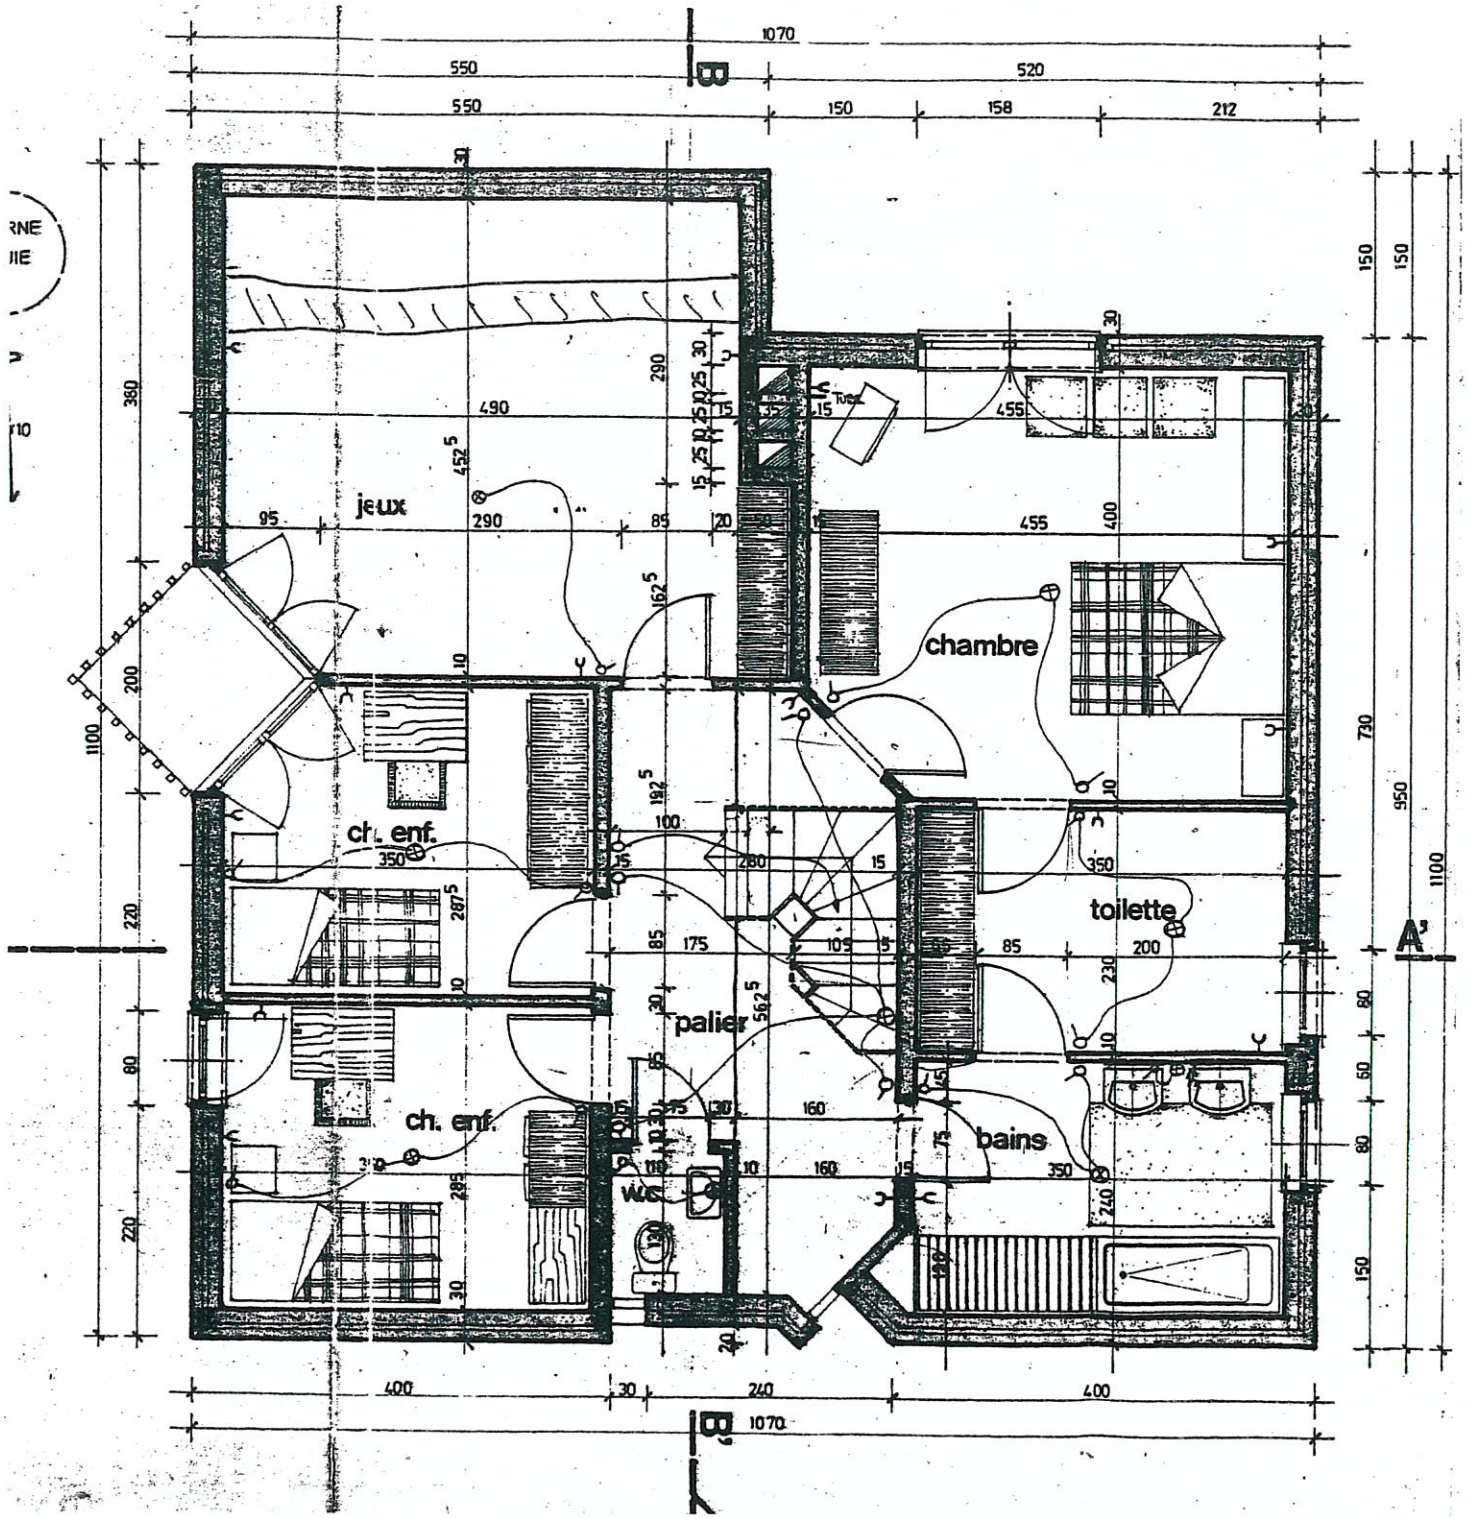
jeux
ch. enf.
ch. enf.
palier
WC
chambre
toilette
bains
A'
B
B'
1070
550
520
550
150
158
212
400
30
240
400
1070