


PERMIL CARREFOUR SUR PAVIL A SCOTLIN



SERRE EXISTANTE

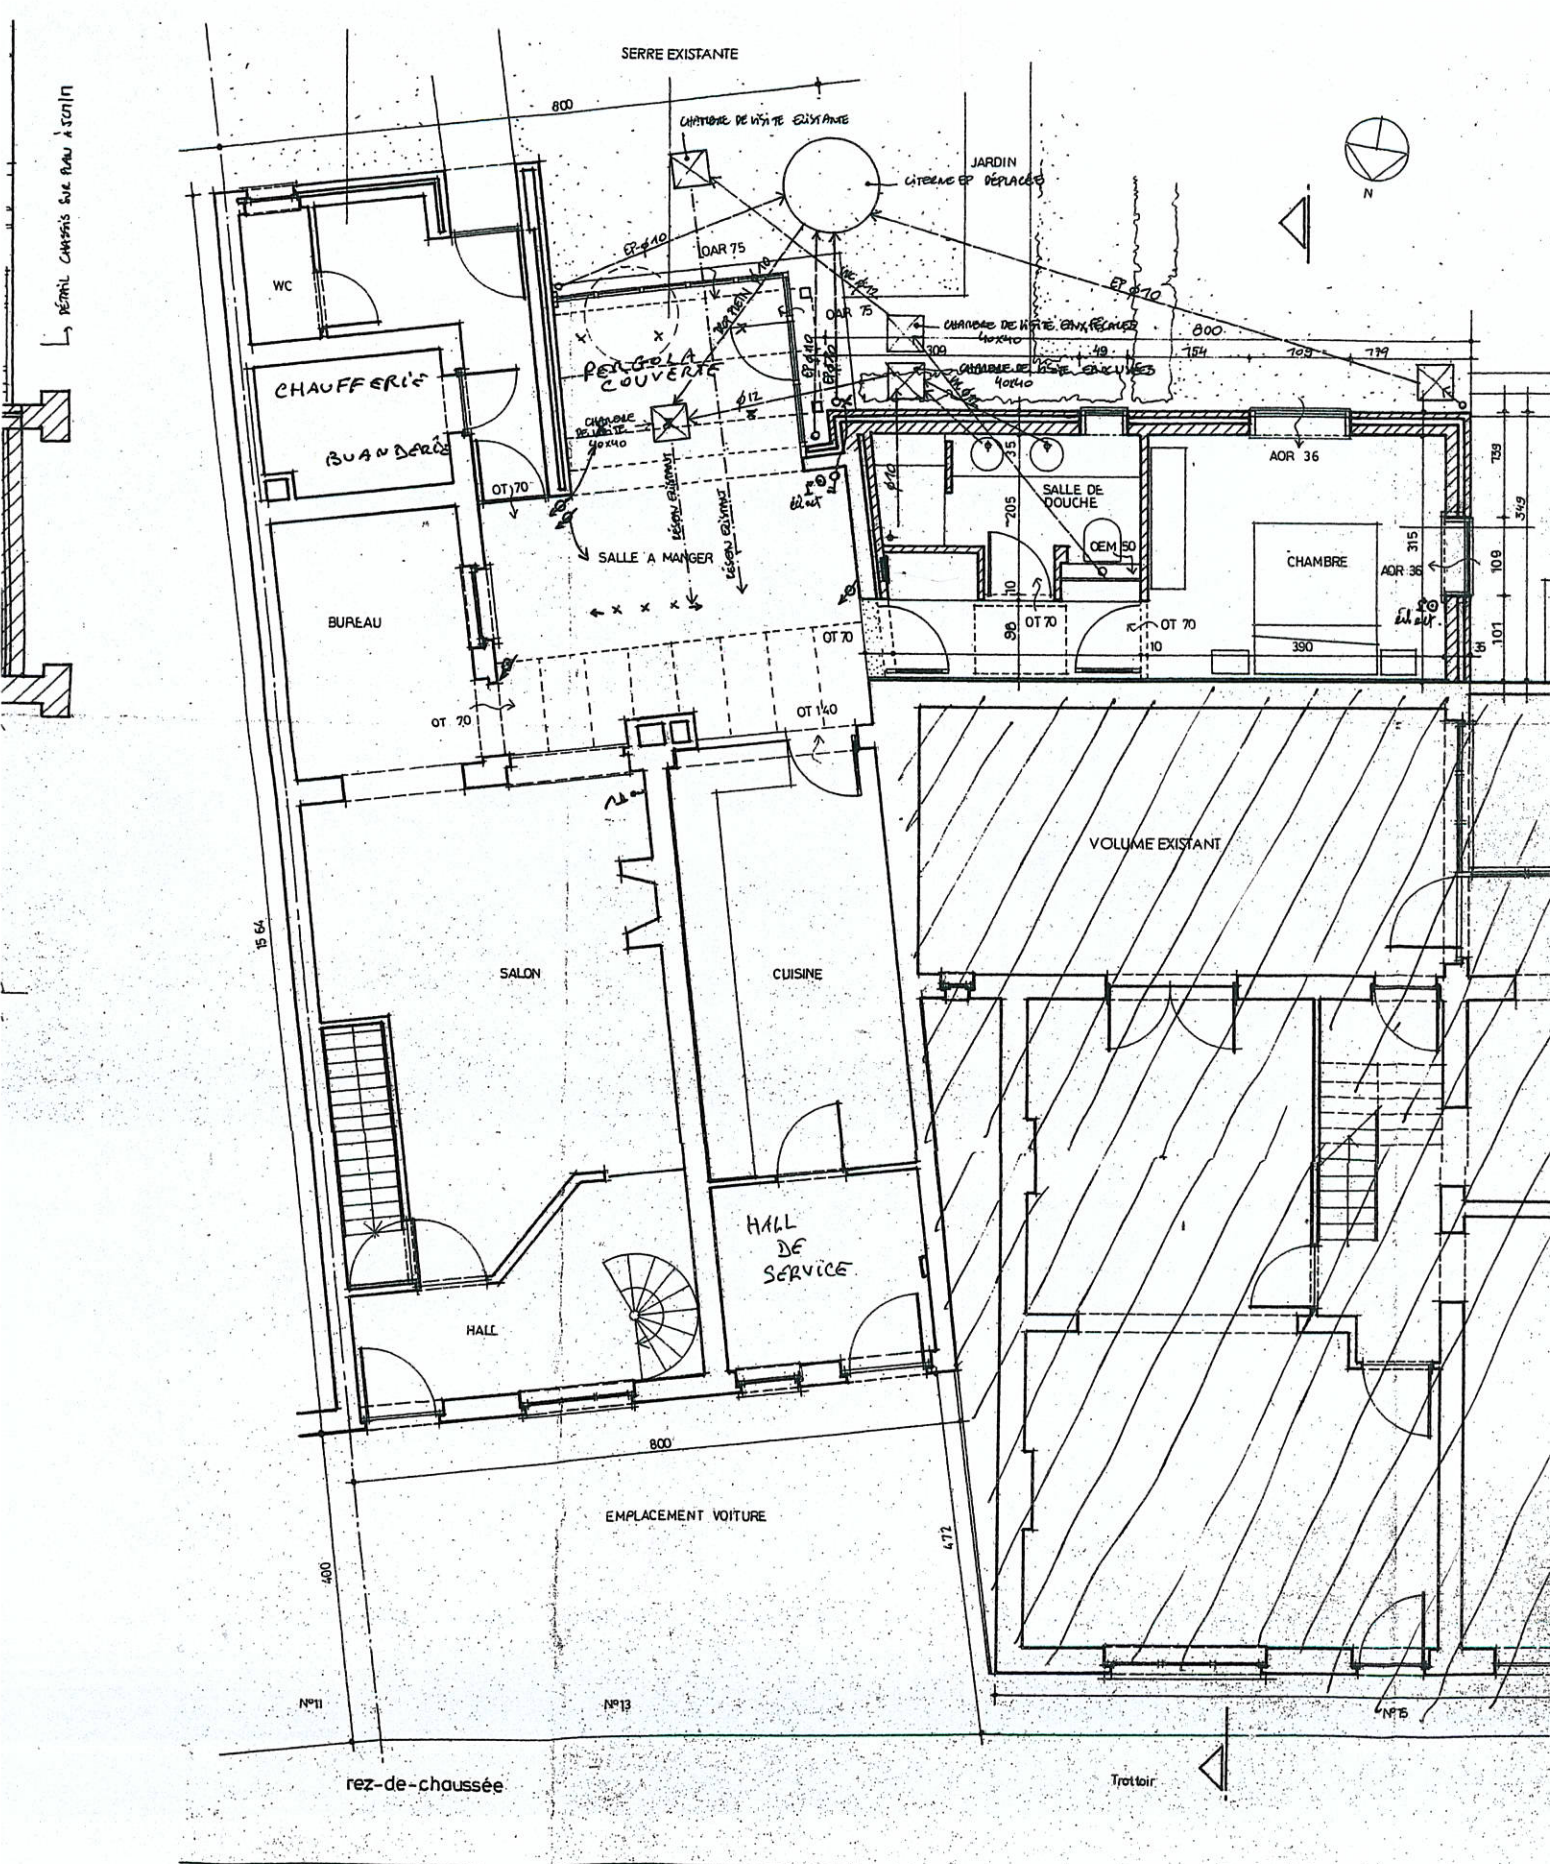

WC

CHAUFFERIE

BUANDEROIS

BUREAU

15 64

SALON

CUISINE

HALL DE SERVICE

HALL

800

EMPLACEMENT VOITURE

rez-de-chaussée

Trottoir

CHAMBRE DE VISITE EXISTANTE

JARDIN

CITELENE EP DEPLACEE

OAR 75

OAR 75

CHAMBRE DE VISITE 40x40

CHAMBRE DE VISITE ENV. RECALCEE

CHAMBRE DE VISITE ENV. CALMEE

800

754

709

719

CHAMBRE DE VISITE 40x40

LEGUM. EXISTANTE

LEGUM. EXISTANTE

SALLE DE DOUCHE

CHAMBRE

AOR 36

AOR 36

EN ALT.

729

3149

109

101

VOLUME EXISTANT

800

472

400


N°11

N°13


N°15

FACADE ARRIERE

menuiserie extérieures
ton blanc


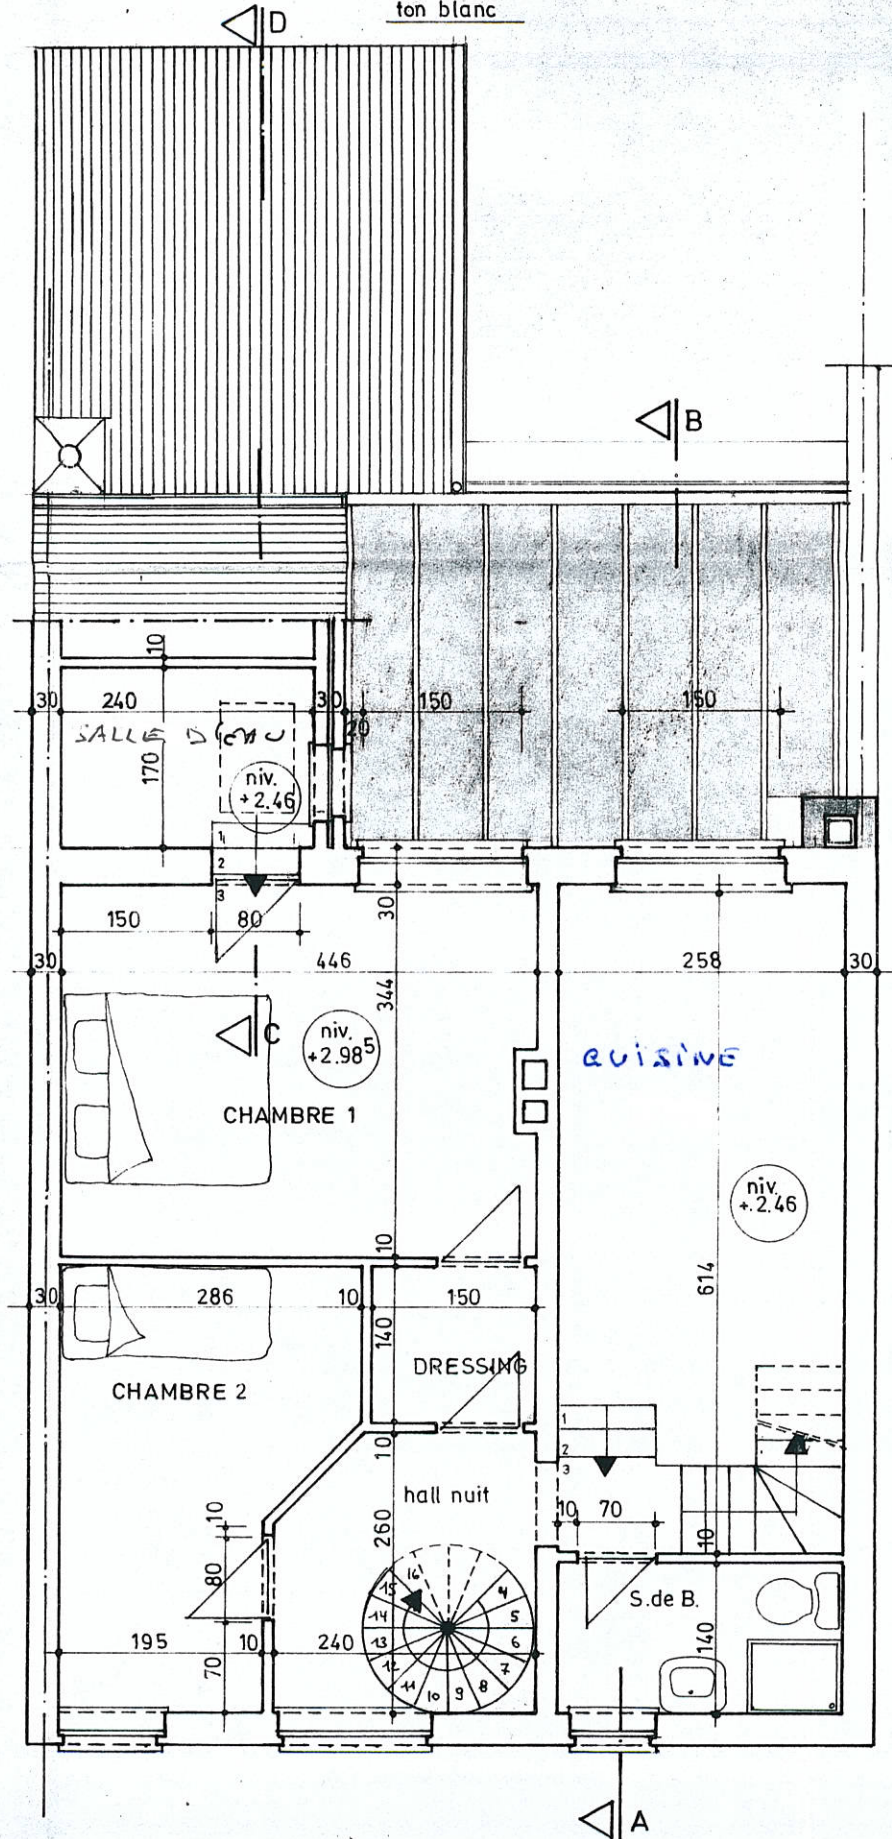


ETAGE

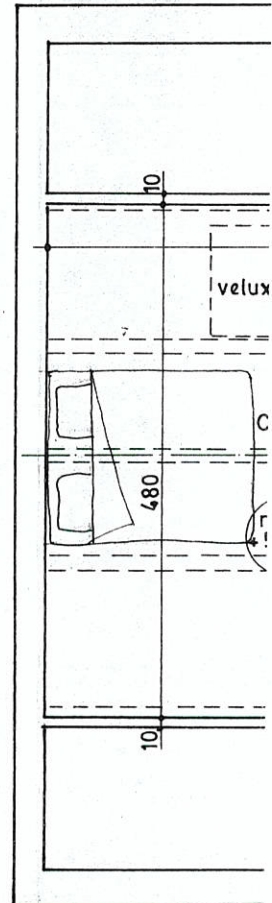


GRENIER

COUPE C-D

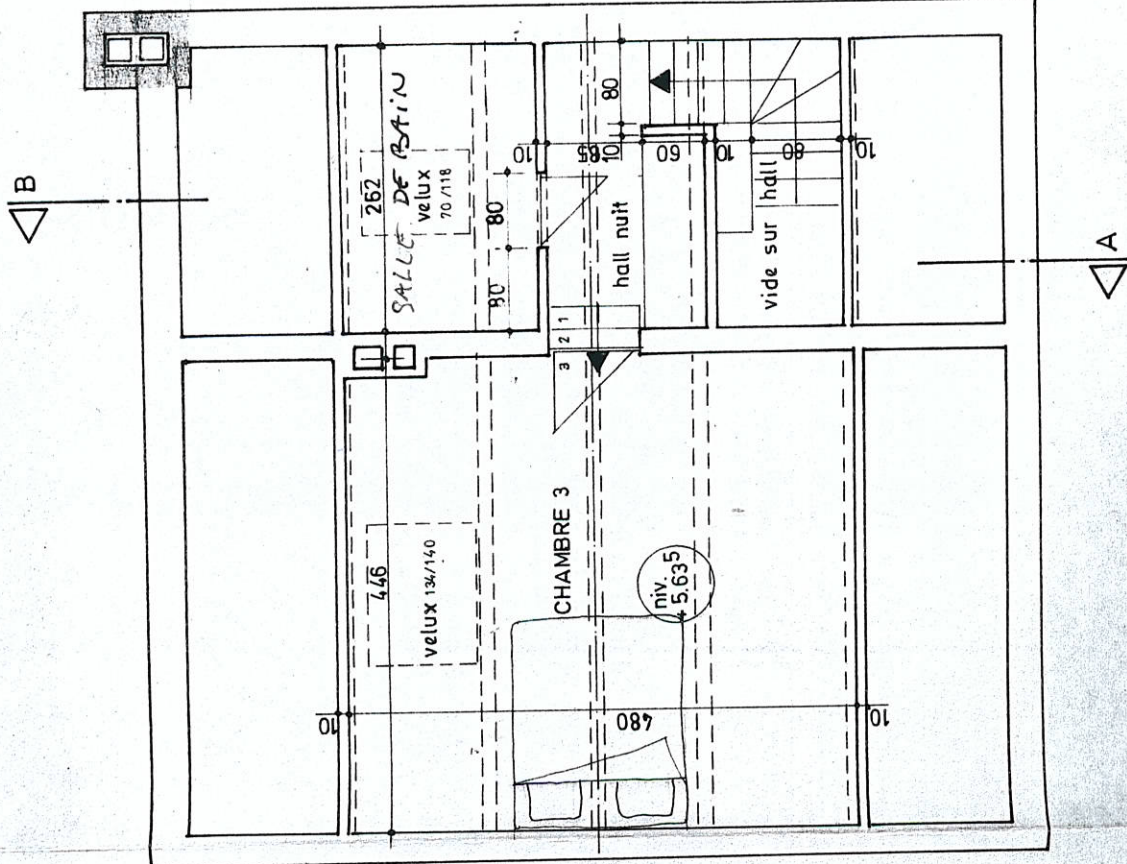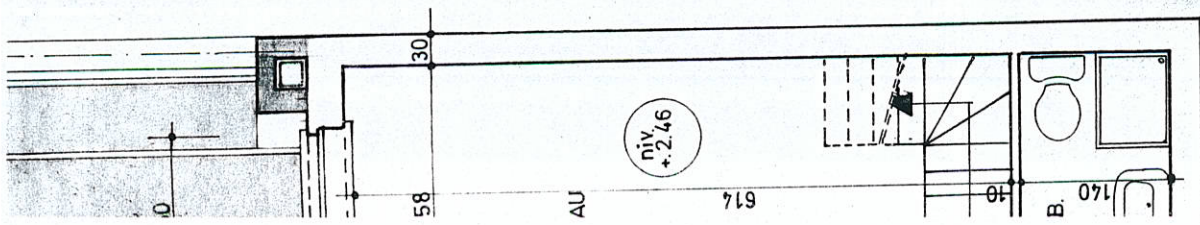

GRENIER

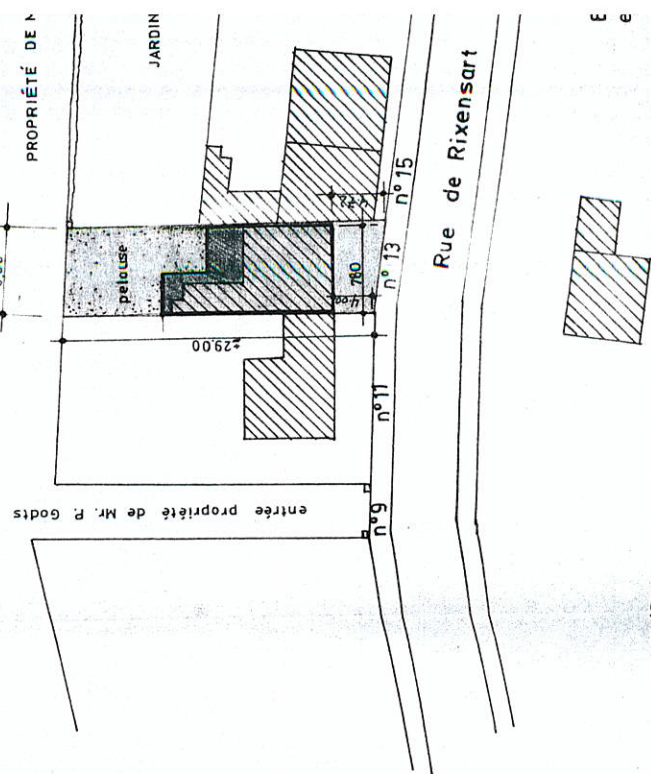

PLAN D'IMPLANTATION
 echelle 1/500