



Amener et un acte n° 15061
 ce 14/9/89
 par le Notaire Philippe Juyes
 suivant les signatures

Ville de WAVRE

3e division - **BIERGES**


Section D

N° 103c partie.

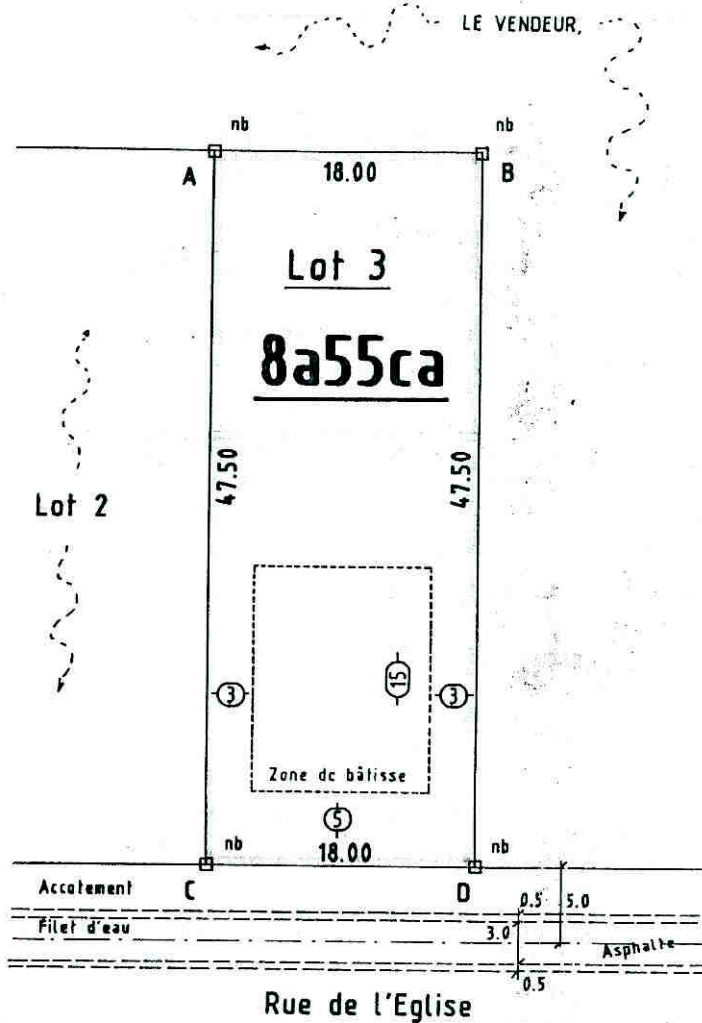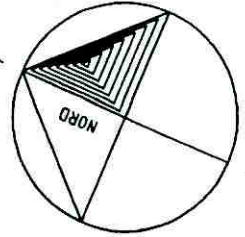

Echelle 1: 500

Situation cadastrale

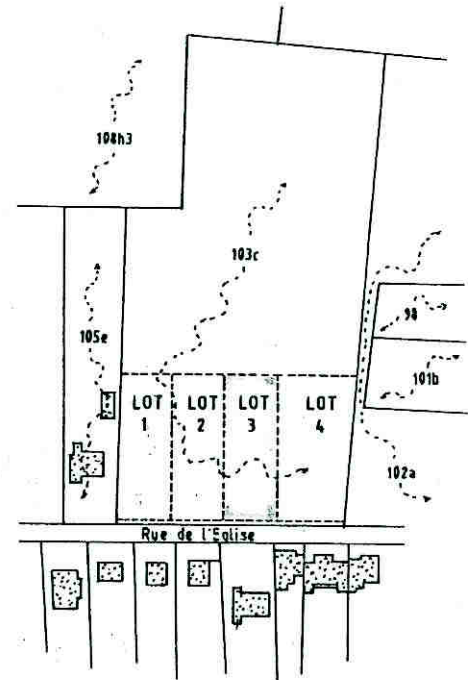

Echelle 1: 2500

Levé et dressé par Etienne HERIN
 Géomètre-Expert en Immeubles
 Rue Théophile Piat, 3
 A Wavre, le 14 avril 1989.

nb : nouvelle borne

REMARQUE : Les dimensions des zones
 de recul sont données à titre indicatif
 Se référer au plan de lotissement.

ne pas transcrire sur P

Enregistré à Wavre le 15/9/89
 Un 414 fol 74 aux 10 m r/b sans
 renvoi. Recu : 225 f. de Recu -
 n° 103c
 Juyes

P.V. au verso →