

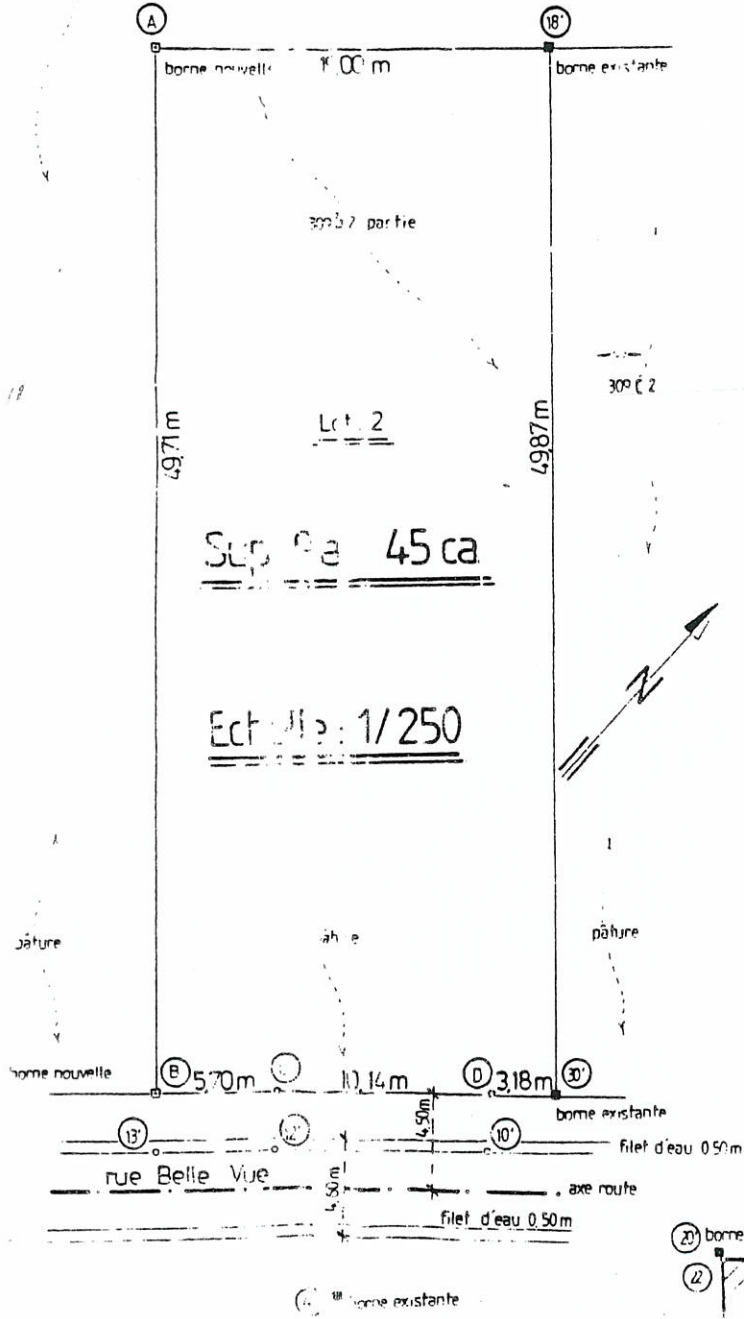



309 b 2 restant  
La Commune de FERNELMONT

PLAN DE SITUATION Echelle: 1/2500

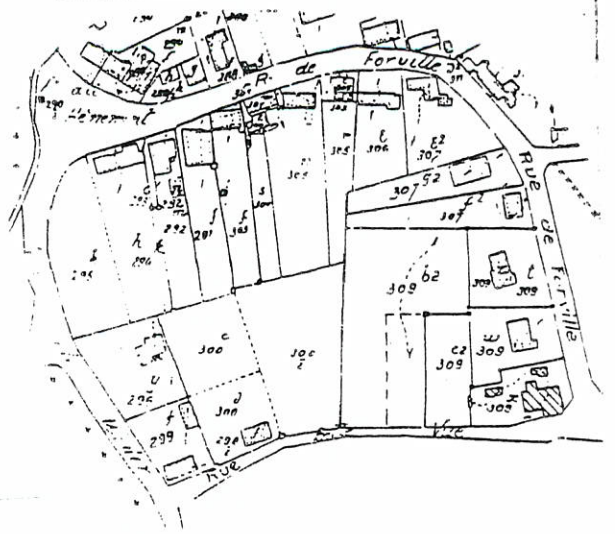

LISTE DES COORDONNEES		
N°	X	Y
A	80.752	152.910
B	99.750	152.663
30'	99.16	102.80
D	95.986	102.939
C	85.848	103.170
R	80.150	103.200
13'	80.16	100.50
12'	85.81	100.47
10'	95.91	100.24
20'	106.82	95.22
4'	88.79	93.56
20	120.568	92.361
21	110.668	94.900
22	107.036	94.907

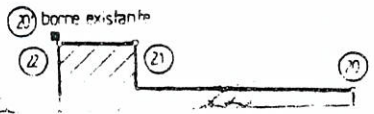

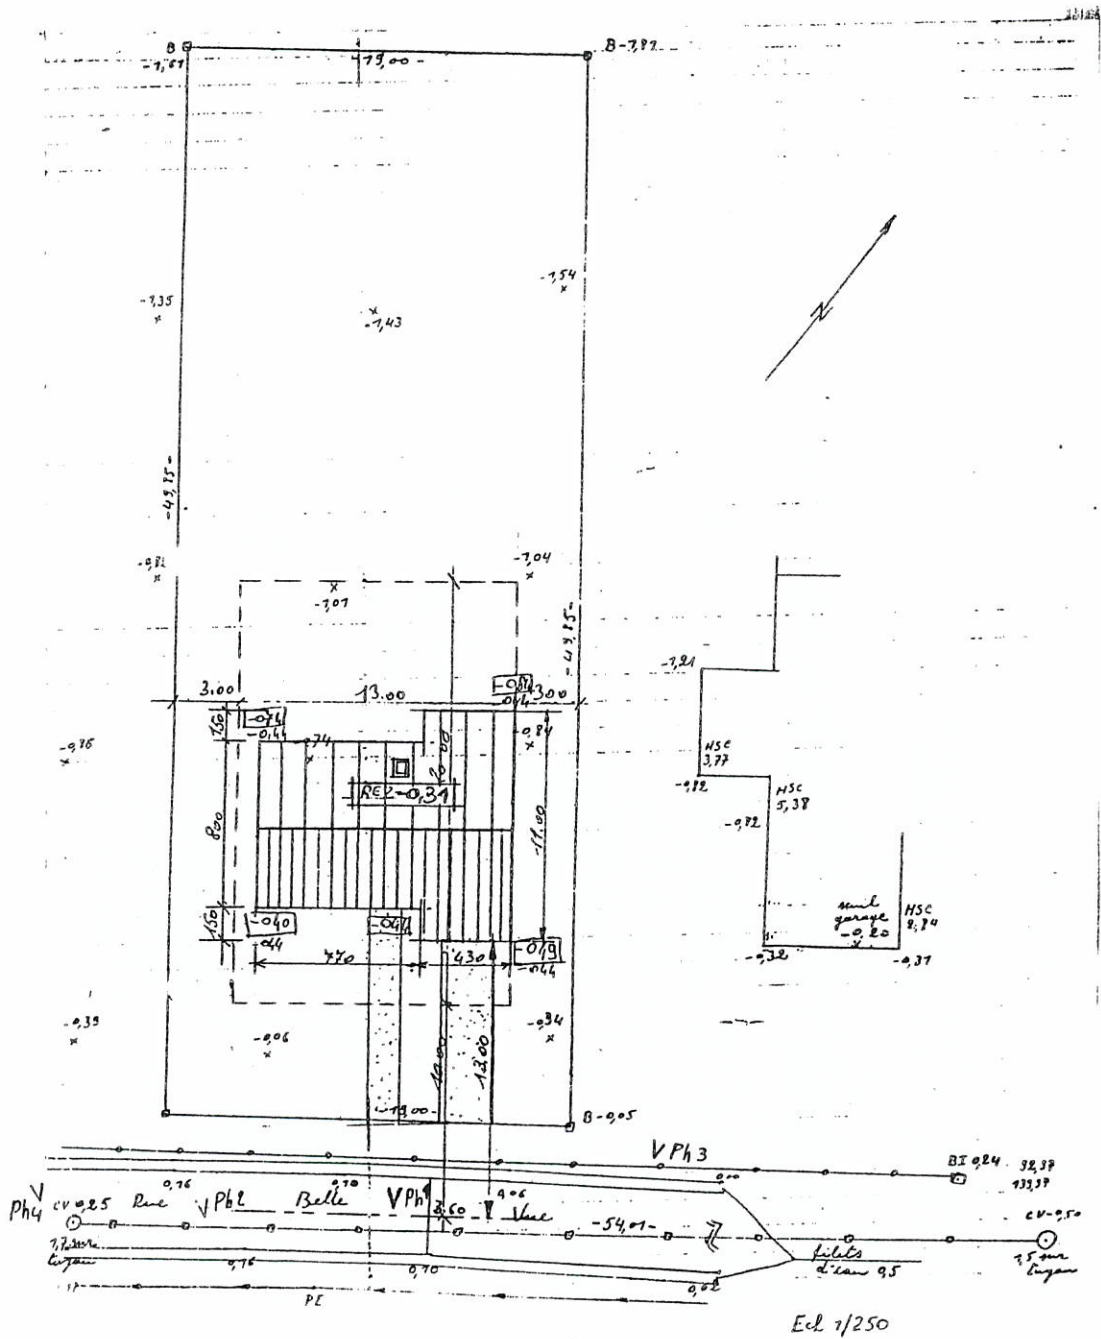

implantation

### MATERIAUX

\_ MACOÛRERE WANLIER TOU OUR 13/9/65  
 \_ SOUBASSEMENT IDEN  
 \_ LINTÉRIEX BRIQUES SUR CHANT  
 \_ SEULS en petit granit

\_ COUVERTURE ARDOISES NATURELLES 25/35  
 \_ COUCHE CHEMNEE ARDOISEE  
 \_ CHENEAUX et T.D. en zinc  
 \_ CHASSIS HERANTI TOU NATUREL  
 \_ PORTE DE GARAGE METALLIQUE DEBORDANTE

La cotation des plans correspond aux dimensions entre surfaces brutes et ne prend pas en compte les épaisseurs des revêtements  
 tels que enduits muraux, plafonnages, talences, carrelages.  
 Ce plan est établi conformément au cahier des charges approuvé par la s.a. Thomas & Piron. Toute option éventuelle y figurant ne fait  
 partie de l'entreprise que si elle est reprise explicitement au contrat d'entreprise.

### TRAVAUX

construction d'une maison unifamiliale .

#### Situation

PROVINCE : NAMUR  
 COMMUNE : FERRELHOUT  
 rue  
 lotissement  
 cadastre : section A

section A  
 n° 309 b2 pir  
 délivré le 12/4/91  
 lot n° 2  
 n°

#### Acquéreur

Mr & Mme  
 rue  
 commune  
 tél.

n°  
 code postal

signature

#### Architecte

Mr. SCOSSIROLI Leonello  
 rue de la Maladrerie  
 commune JODOIGNE  
 tél. 019/634256

n° 74  
 code postal 1370

signature

#### PROMOTEUR

**THOMAS & PIRON s.a.**  
**la Besace n° 14**  
**6852 OUR - PALISEUL**

tél. 061/53.11.11

signature

#### Titre

- vues en plan
- coupes
- facades
- implantation
- situation
- détail
- 

éch. 1/50  
 éch. 1/50  
 éch. 1/50  
 éch.  
 éch.  
 éch.  
 éch.


Dossier n° 95077


code fichier

Plan n° 1.

indice	nature des modifications	date	dess.	indice	nature des modifications	date	dess.
C	VERIFICATION PLAN	9/6	BF	A	suitant devis récapitulatif	13/06	6c
				B	dossier demande de batir	18/05/95	
				0	suitant convention et permis de batir		
					suitant réunion démarrage de chantier		



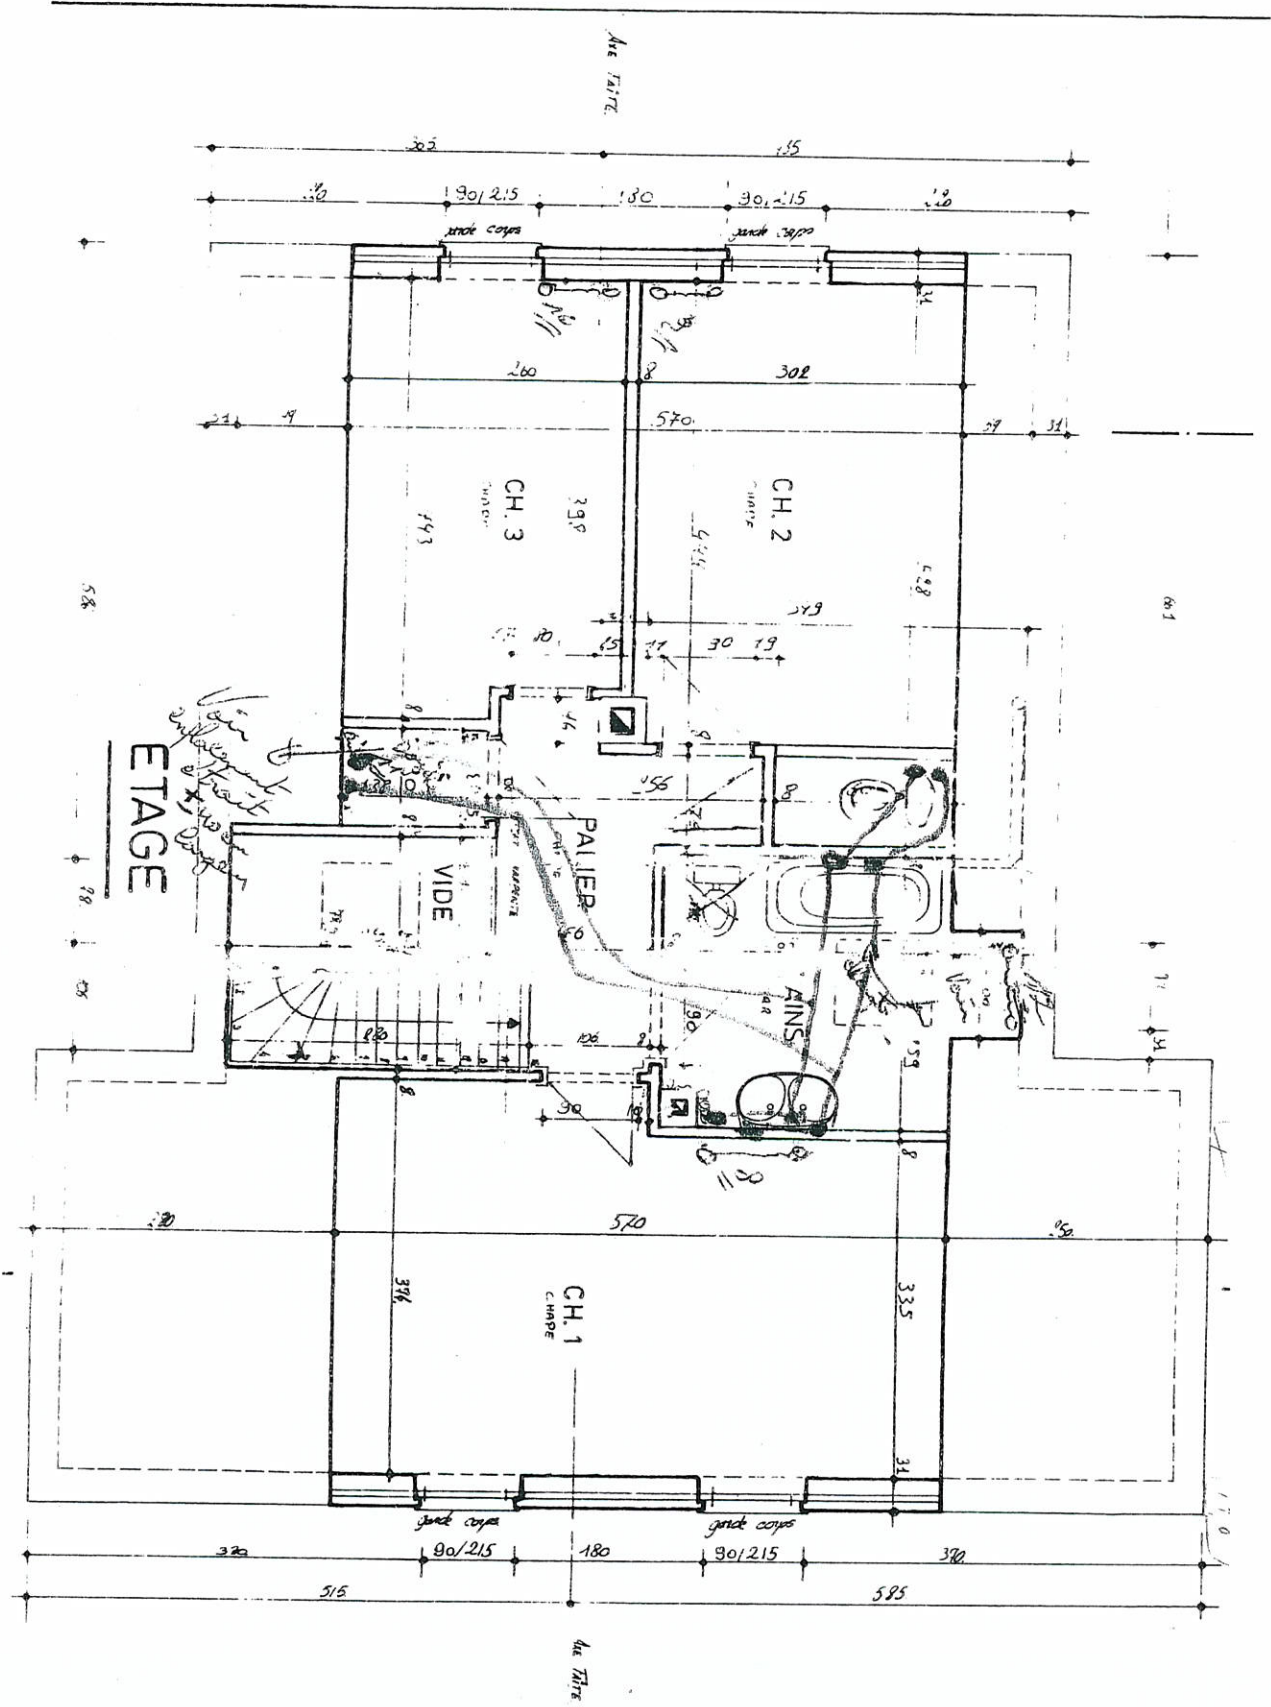

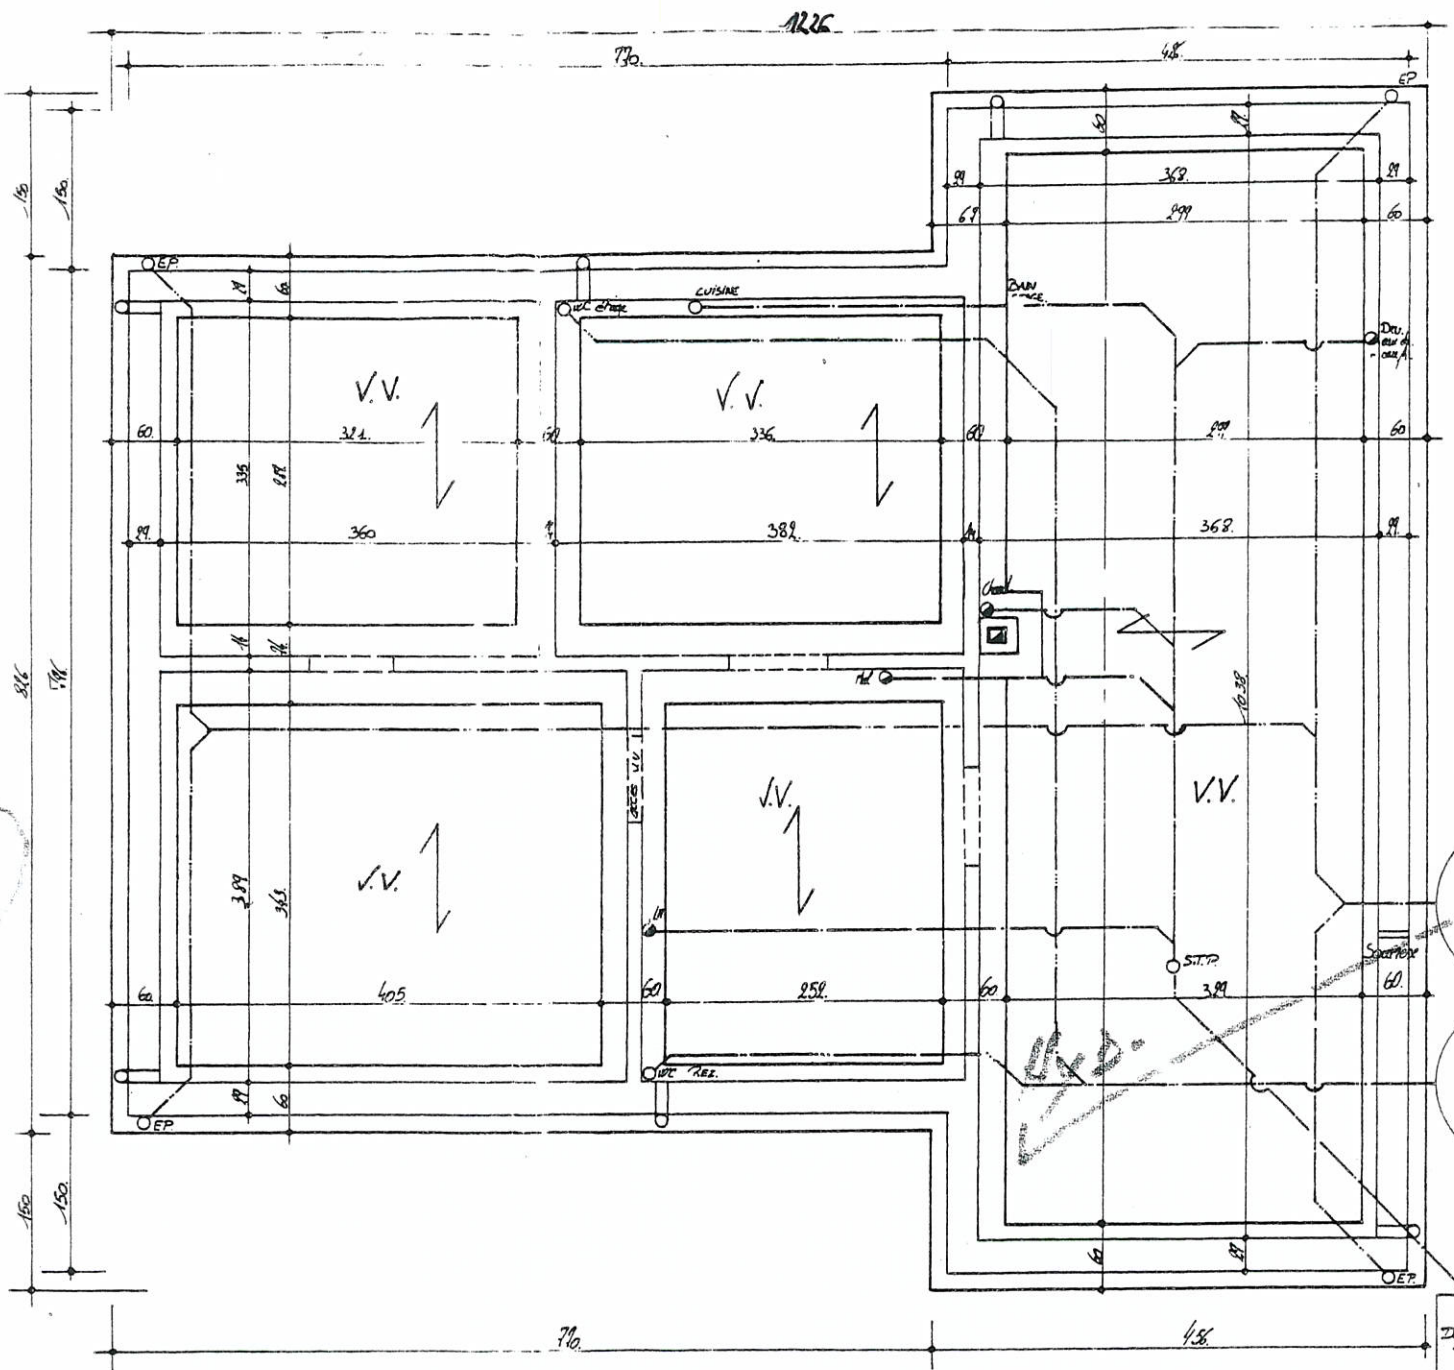

Cuisine  
Moyen  
33

Closet  
de  
20

Forme  
sept  
5 cm

Dégagement

C.V.S.