




LEGENDE	
	EXISTANT A CONSERVER
	EXISTANT A DEMOLIR
	A CONSTRUIRE

PROVINCE DE BRABANT
VILLE DE WAVRE

PROPRIETE DE MONSIEUR PIERART JEAN-JACQUES
139, RUE DES COMBATTANTS
1.301 BIERGES

PROJET DE TRANSFORMATION D'UN IMMEUBLE
DE COMMERCE EN APPARTEMENTS
AVEC DEUX MAGASINS
AVENUE DES PRINCES 1
1300 WAVRE


SECTION G N° 161 L2

REZ-DE-CHAUSSEE

SITUATION PROJETEE

LE PROPRIETAIRE L'ADMINISTRATION L'ARCHITECTE

ARCHITECTE XAVIER BRAIBANT 83 AVENUE BEAU SEJOUR 1410 WATERLOO
INSCRIT A L'ORDRE DES ARCHITECTES DE LA PROVINCE DE BRABANT
DATE 08.01.04
ECHELLE 1:50
PLAN N° 1

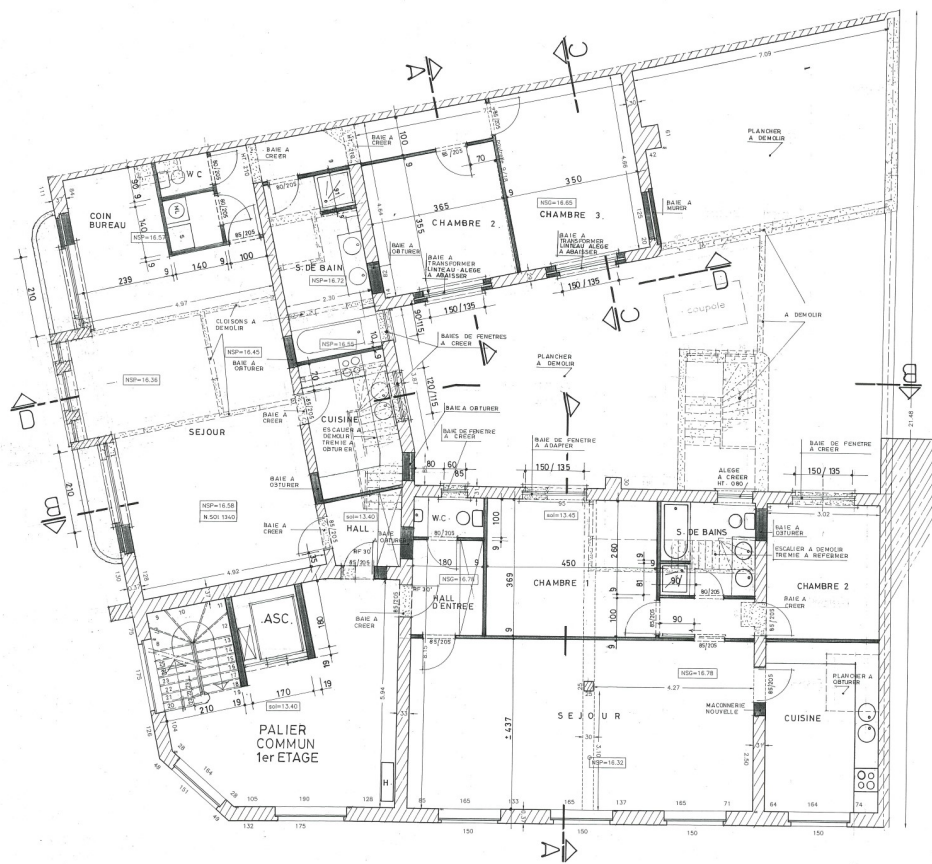

LEGENDE	
	EXISTANT A CONSERVER
	EXISTANT A DEMOLIR
	A CONSTRUIRE
NSP=13.00	Niveau Sous Plafond
NSC=13.00	Niveau Sous Gite

PROVINCE DE BRABANT
VILLE DE WAVRE

PROPRIETE DE MONSIEUR PIERART JEAN-JACQUES
139, RUE DES COMBATTANTS
1.301 BIERGES

PROJET DE TRANSFORMATION D'UN IMMEUBLE
DE COMMERCE EN APPARTEMENTS
AVEC DEUX MAGASINS
AVENUE DES PRINCES 1
1300 WAVRE

SECTION : G N° 163 L 2

1er ETAGE

SITUATION PROJETEE

LE PROPRIETAIRE L'ADMINISTRATION L'ARCHITECTE

ARCHITECTE XAVIER BRAIBANT 83 AVENUE BEAU SEJOUR 1310 WATERLOO
INSCRIT A L'ORDRE DES ARCHITECTES DE LA PROVINCE DE BRABANT
DATE 08.01.04 MODIFIEE LE 18.02.05 FACADE AIDES PRINCES
ECHELLE 1:50 PLAN N° 2 .A.



LEGENDE	
	Niveau Sous Plafond
	Niveau Sous Gîte
	EXISTANT A CONSERVER
	EXISTANT A DEMOLIR
	A CONSTRUIRE

PROVINCE DE BRABANT
VILLE DE WAVRE

PROPRIETE DE MONSIEUR PIERART JEAN-JACQUES
139, RUE DES COMBATANTS
1301 BIERGES

PROJET DE TRANSFORMATION D'UN IMMEUBLE
DE COMMERCE EN APPARTEMENTS
AVEC DEUX MAGASINS
AVENUE DES PRINCES 1
1300 WAVRE

SECTION G N° 161 L²

2ème ETAGE

SITUATION PROJETEE

LE PROPRIETAIRE L'ADMINISTRATION L'ARCHITECTE

ARCHITECTE XAVIER BRAIBANT 83 AVENUE BEAU SEJOUR 1410 WATERLOO
INSCRIT A L'ORDRE DES ARCHITECTES DE LA PROVINCE DE BRABANT
DATE 08.01.04 MODIFIEE LE 10.02.05 FACADE AV. DES PRINCES
ECHELLE 1:50 PLAN N° 3.A