


3° division Bierges

section B n° 105n3, 105n4, 105p3,105c3

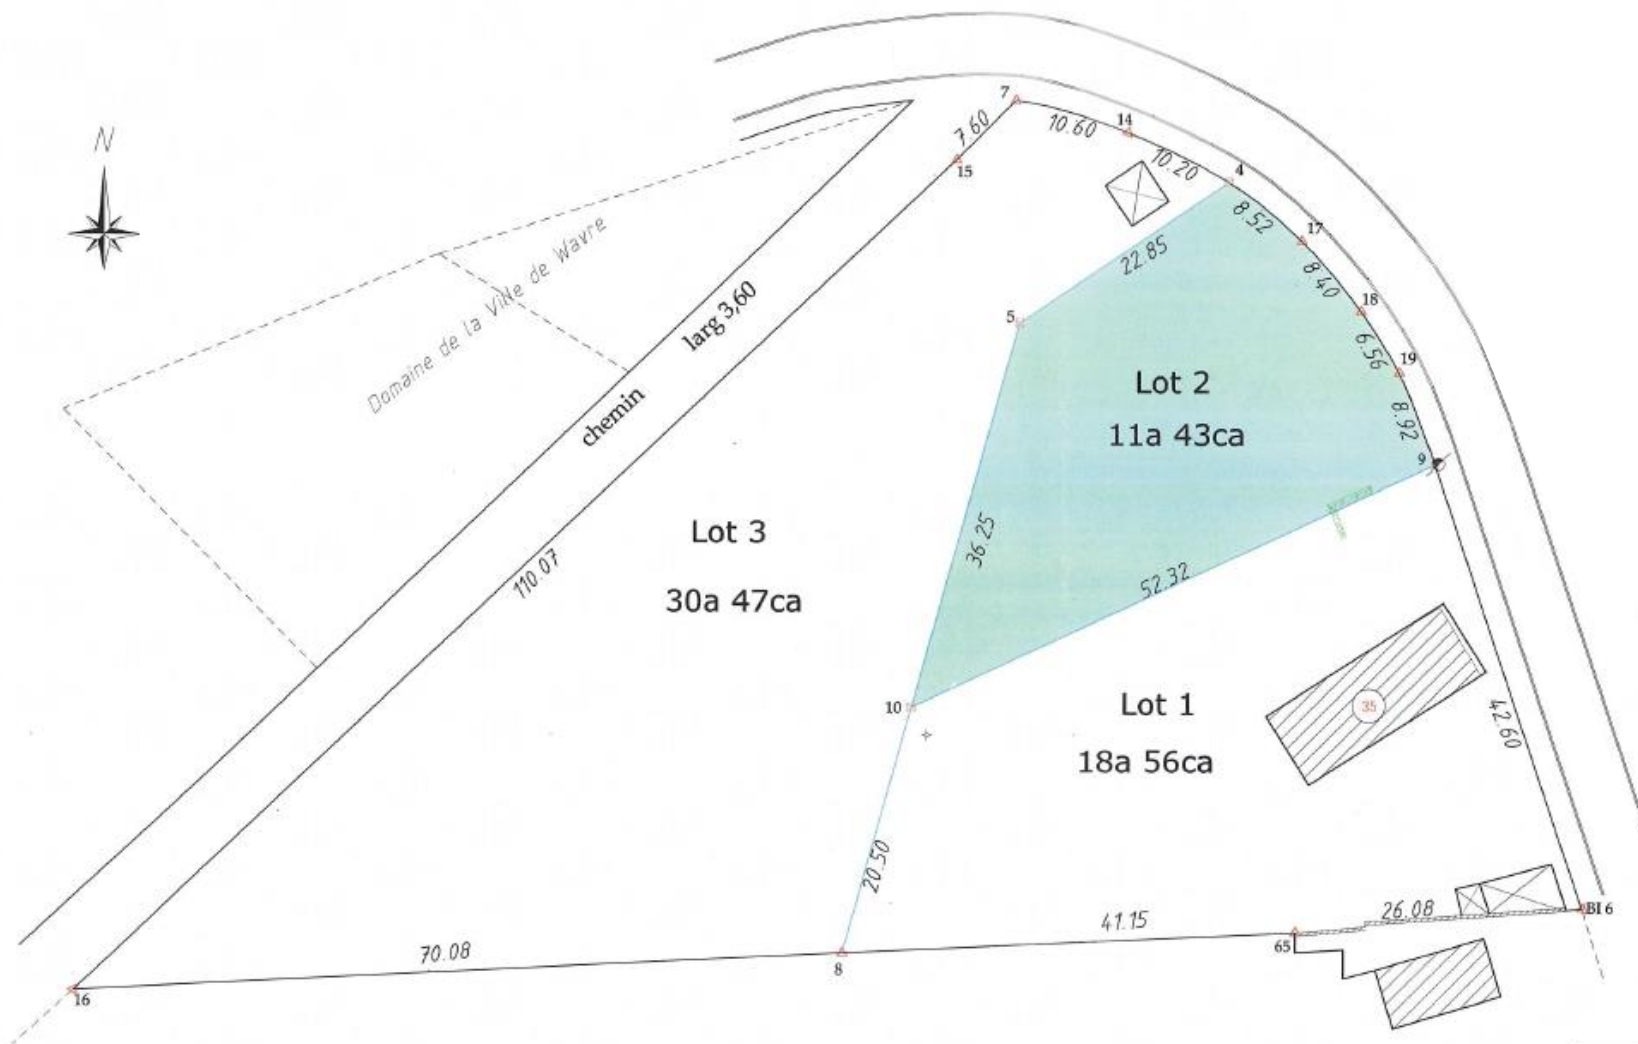

NUMERO	E	N
4	163791.74	158030.46
5	163772.80	158017.67
9	163810.45	158004.80
10	163763.04	157982.75
15	163767.02	158032.45
17	163798.39	158025.12
18	163803.80	158018.71
19	163807.25	158013.13

LEGENDE

- limite cadastrale
- limite connue
- nouvelle limite
- borne existante
- borne nouvelle
- sommet non matérialisé △

Cabinet de géomètres - experts
Jean Louis Brône
Thierry Oldenhove
Claire Coombs
 société civile s.p.a.
 Belle Voie, 9, 1300 WAVRE
 010/22.65.49 010/22.62.24
 info@geomètres-boc.be