


N.B. toutes fondations sur bon sol
1.60 1.20

1.20 1.60 1.60 1.75

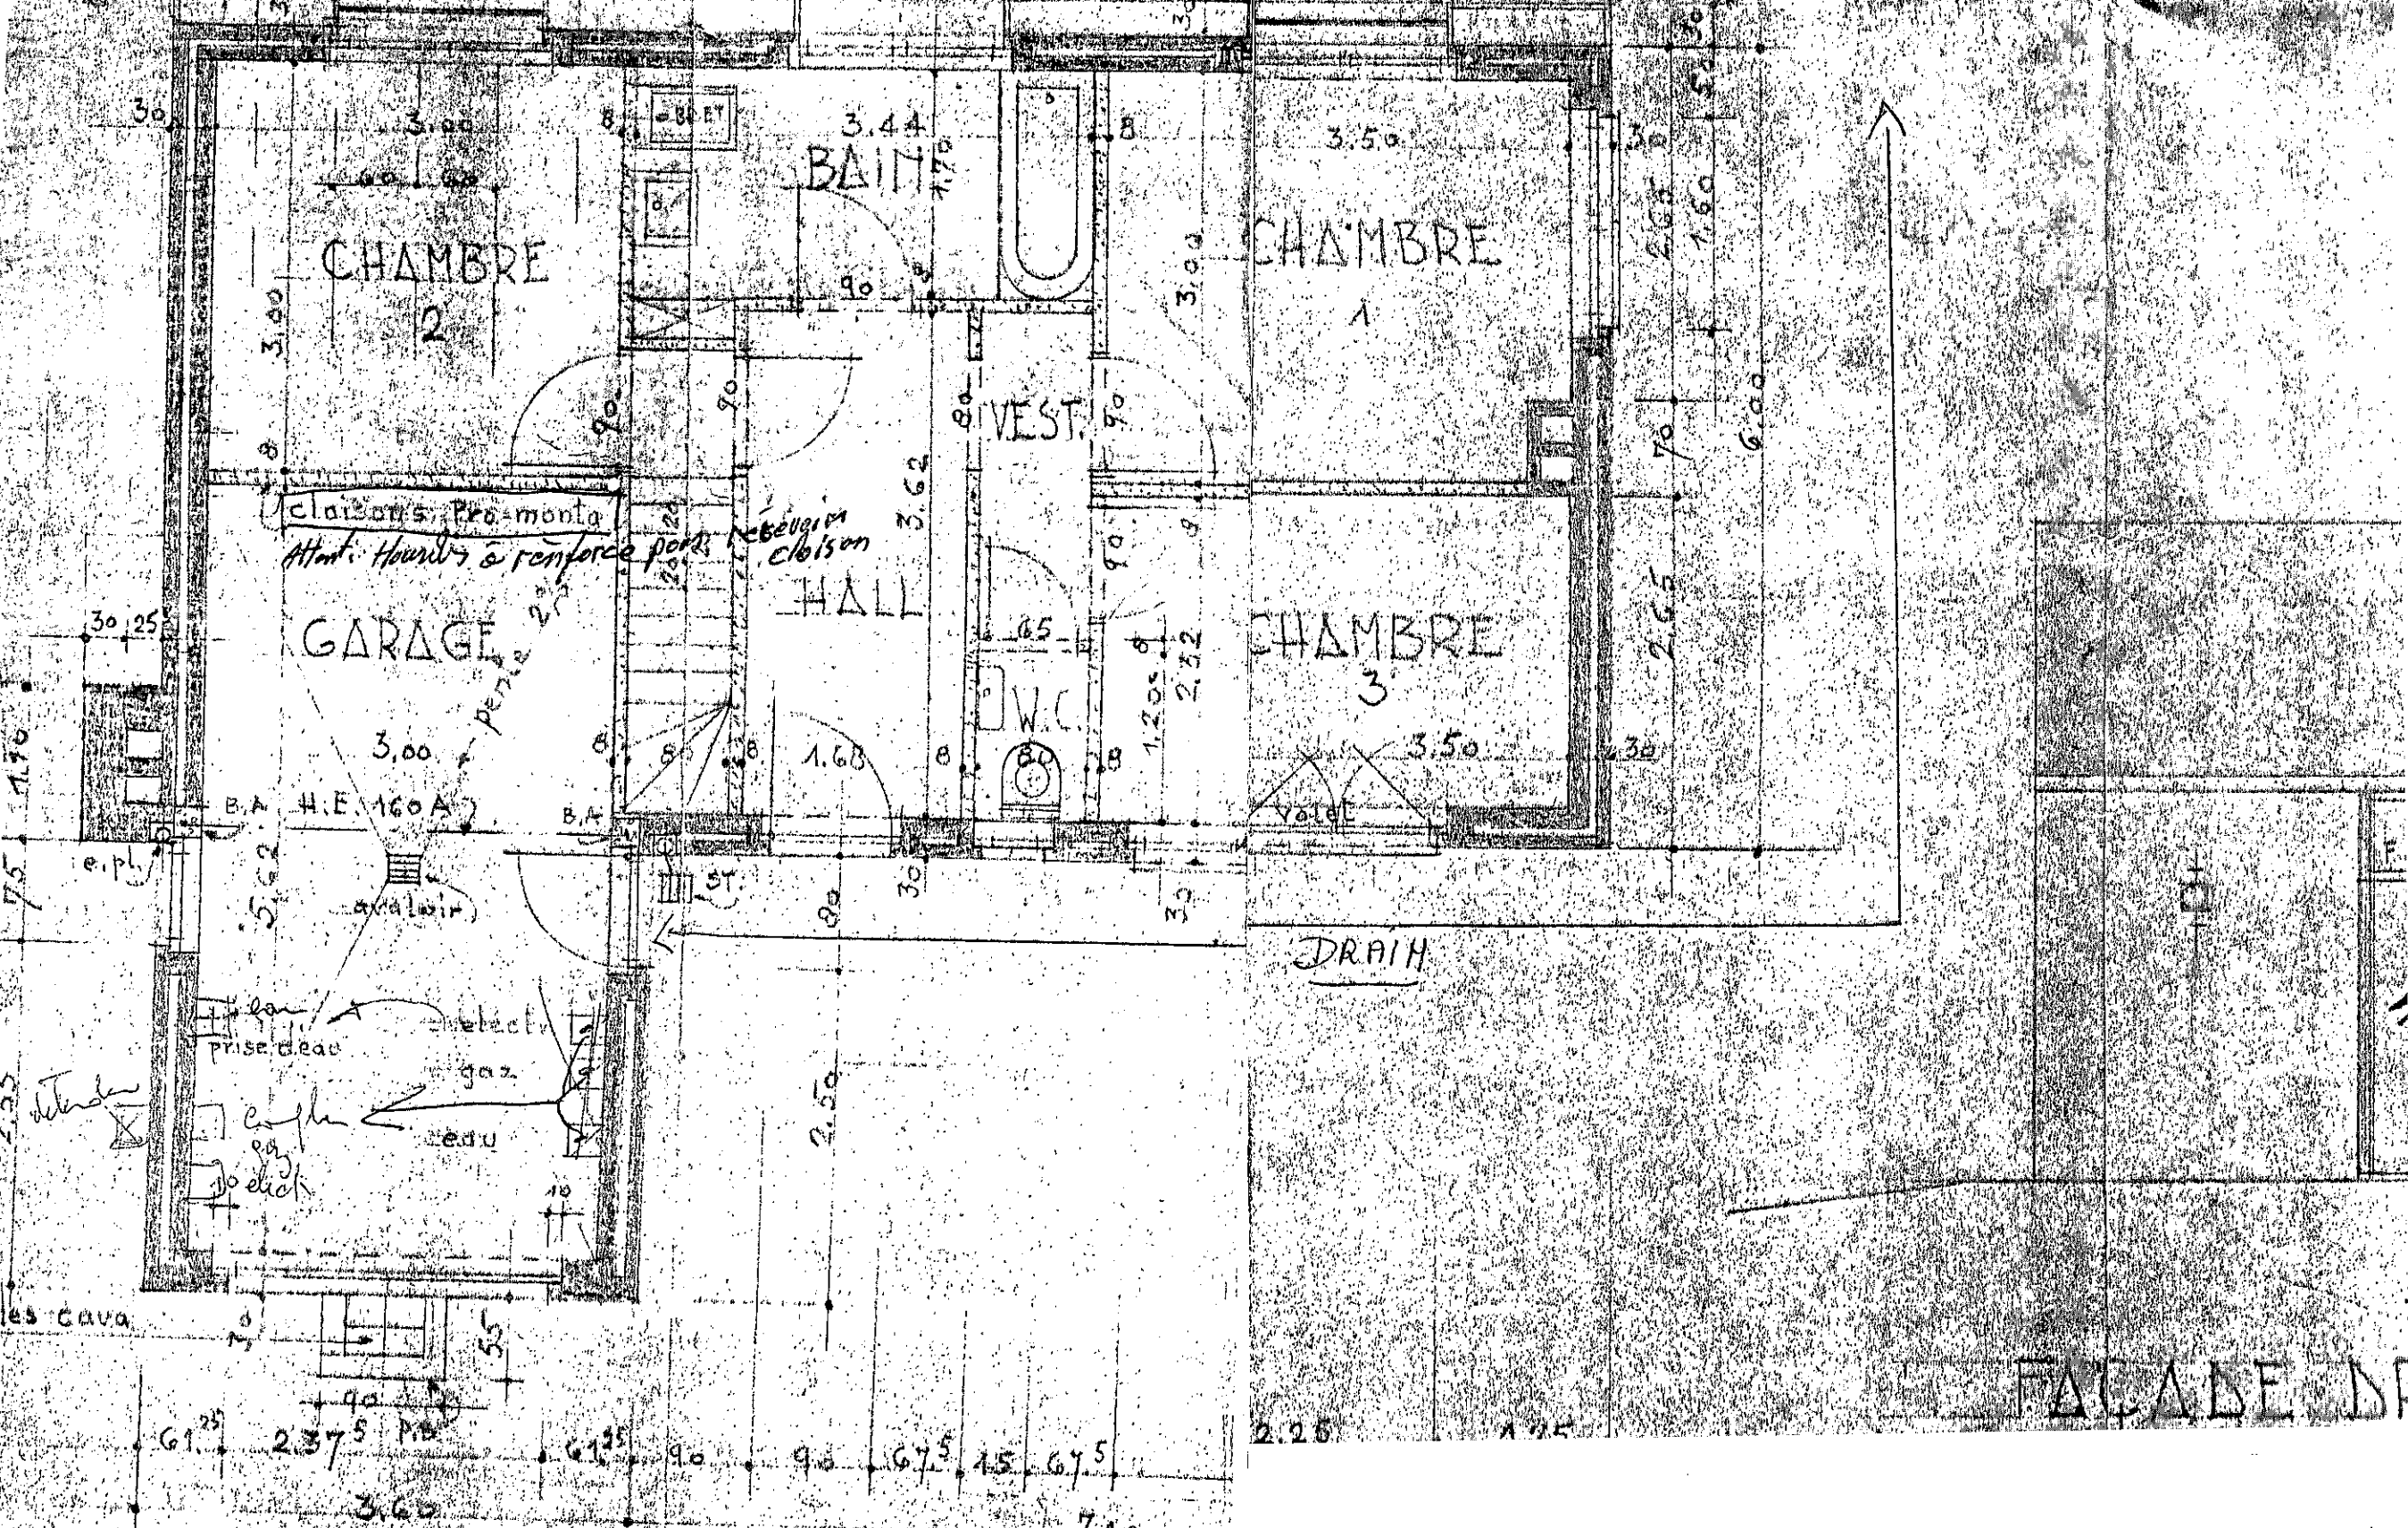

CHAMBRE 2

BAIN

CHAMBRE 1

VEST.

claisons pro-monta

GARAGE

HALL

CHAMBRE 3

W.C.

DRAIN

B.A. H.E. 160 A

prise d'eau

gaz

eau

FACADE DE

61.25 2.375 90 90 67.5 15 67.5 3.60 7.10

2.25 1.75