

Niveau de référence
sur la rampe
-10.00


Bloc de béton
avec cable
= tuyau égout
raccordement

GAZ
G

TV dist.


Niv. 10.36

REZ DE CHAUSSEE

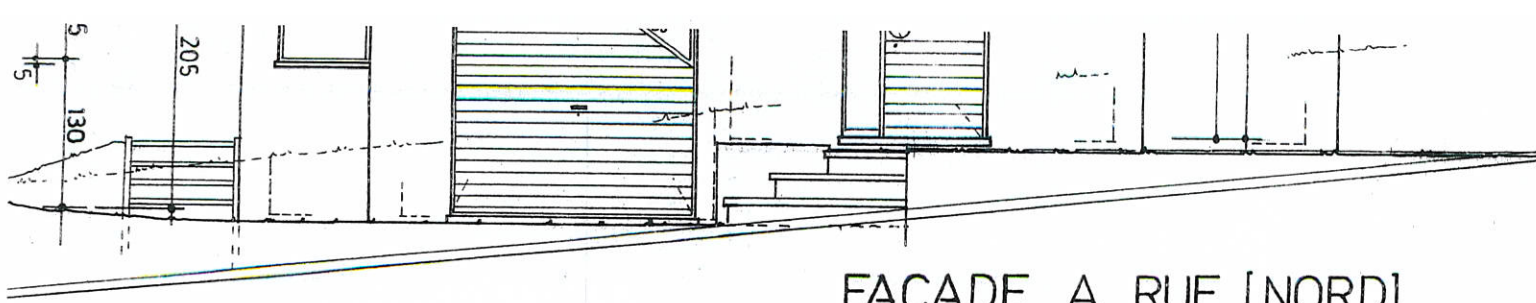


FAÇADE A RUE [NORD]

Dessin façade réalisé avec briques placées sur chant.

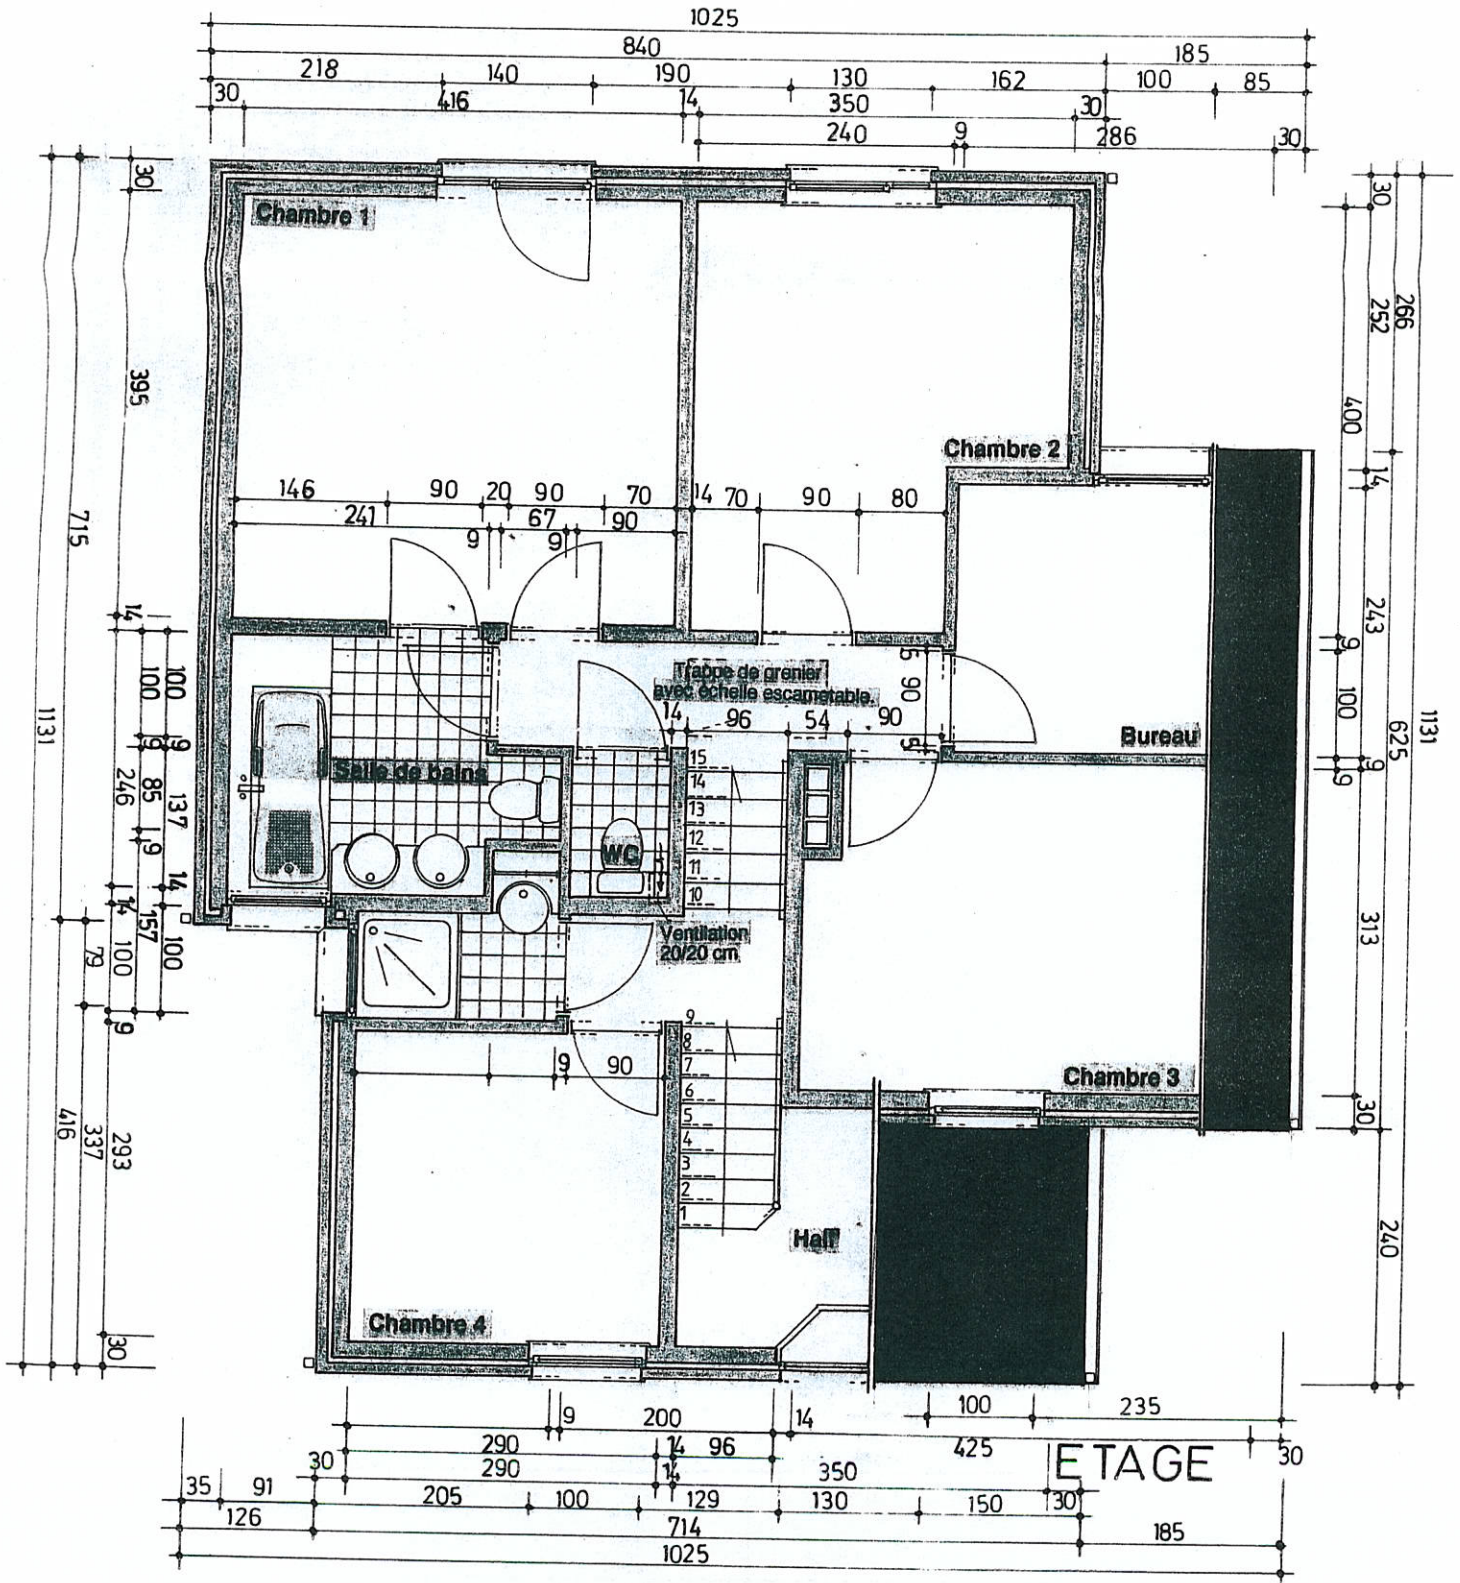

FAÇADE SUD

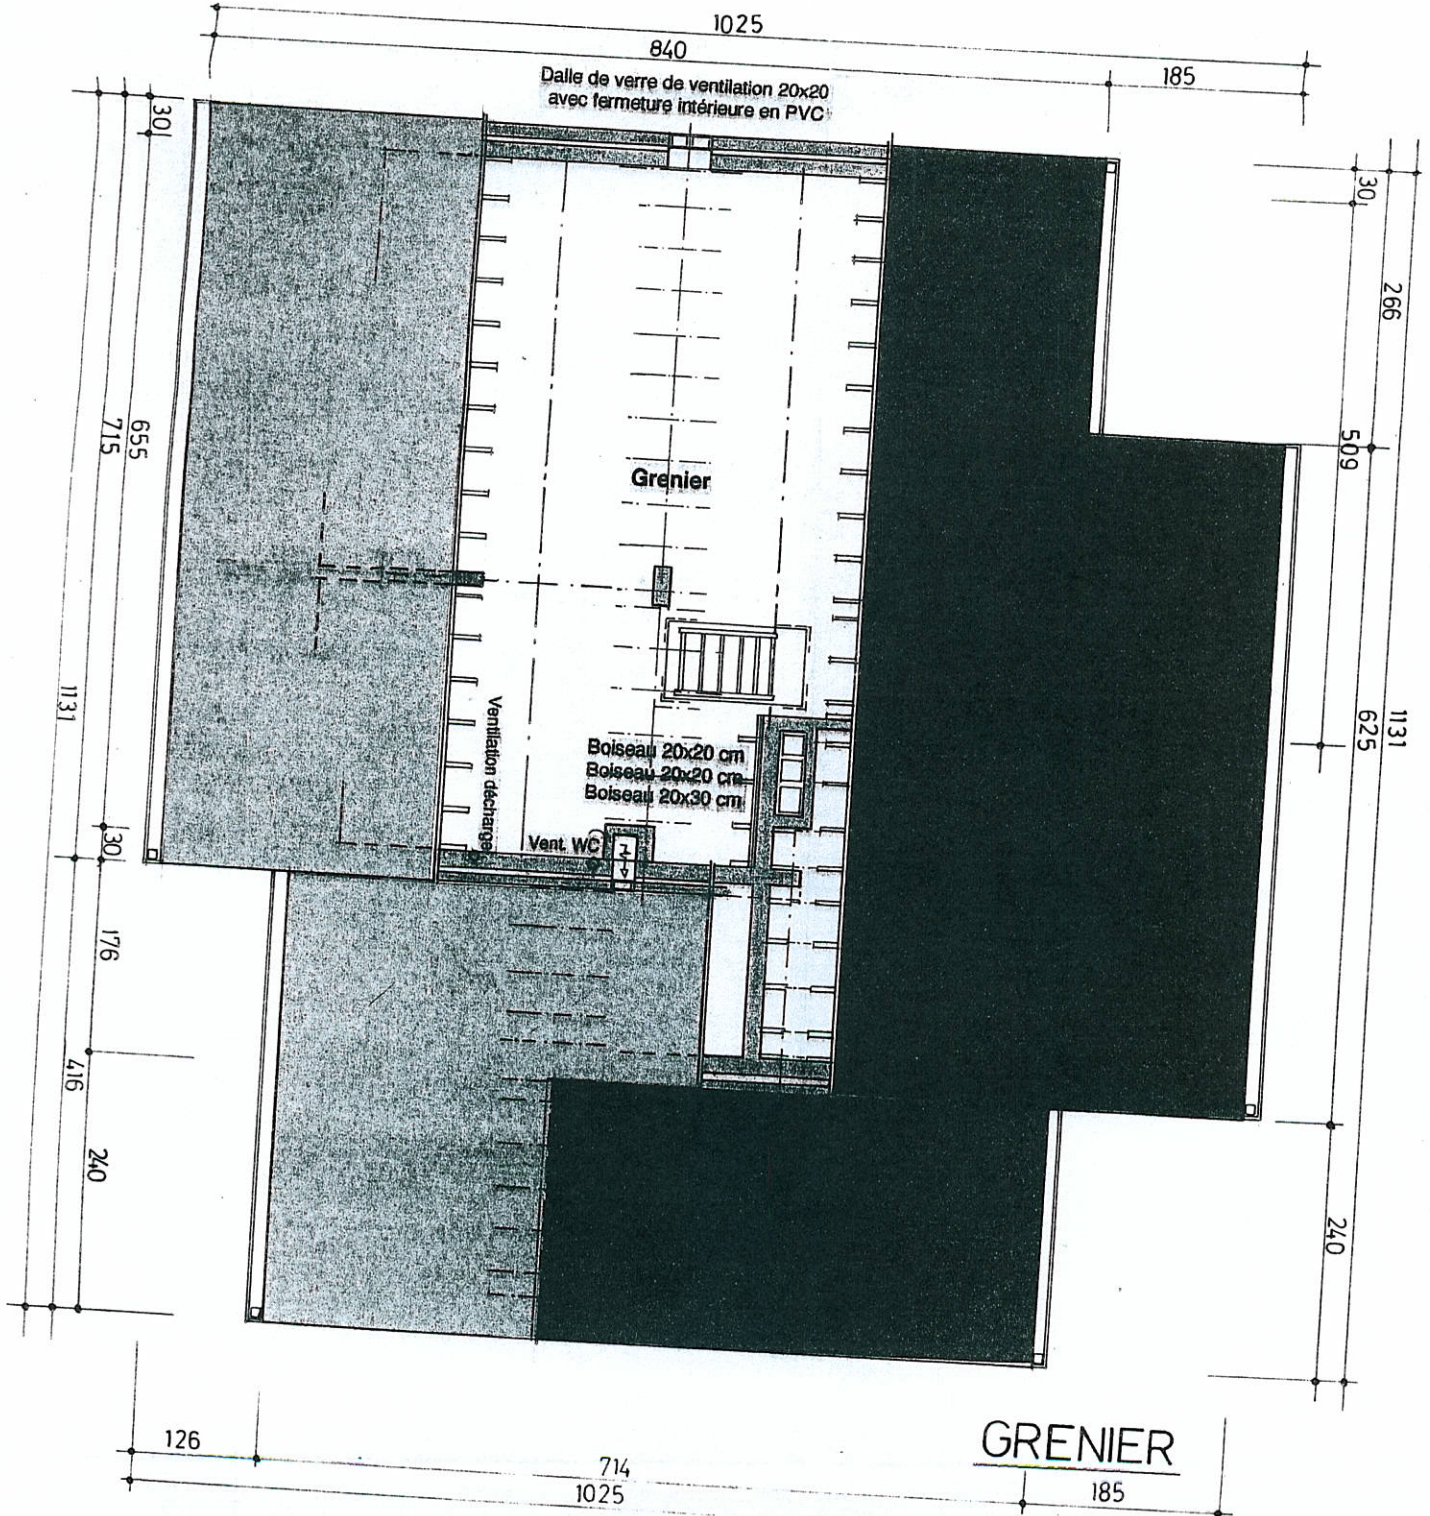

GRENIER

La cheminée du chauffage est isolée par 3 cm min. de laine minérale et mise en oeuvre avec le plus grand soin afin d'éviter tout dégradation due à la condensation.