

COMMUNE DE CHAUMONT-GISTOUX

CADASTREE section C n° 198 L

CONSTRUCTION D'UNE MAISON D'HABITATION

PROJET ECH 2 CM P M COUPES
PLANS

DRESSE PAR L'ARCHITECTE A BARRAS
INSCRIT AU CONSEIL DE L'ORDRE DU BRABANT

Chaumont Gistoux 9 mai 1967 *Hubert Vont*
CHAUMONT - GISTOUX

JOINT A LA DEMANDE DE PERMIS DE BATIR EN DATE DU 1967






L'ENTREPRENEUR
Hubert

DOSSIER 352 FOLIO 2 CLICHE 200 b

ETAGE

COUPE A-B

COUPE C-D

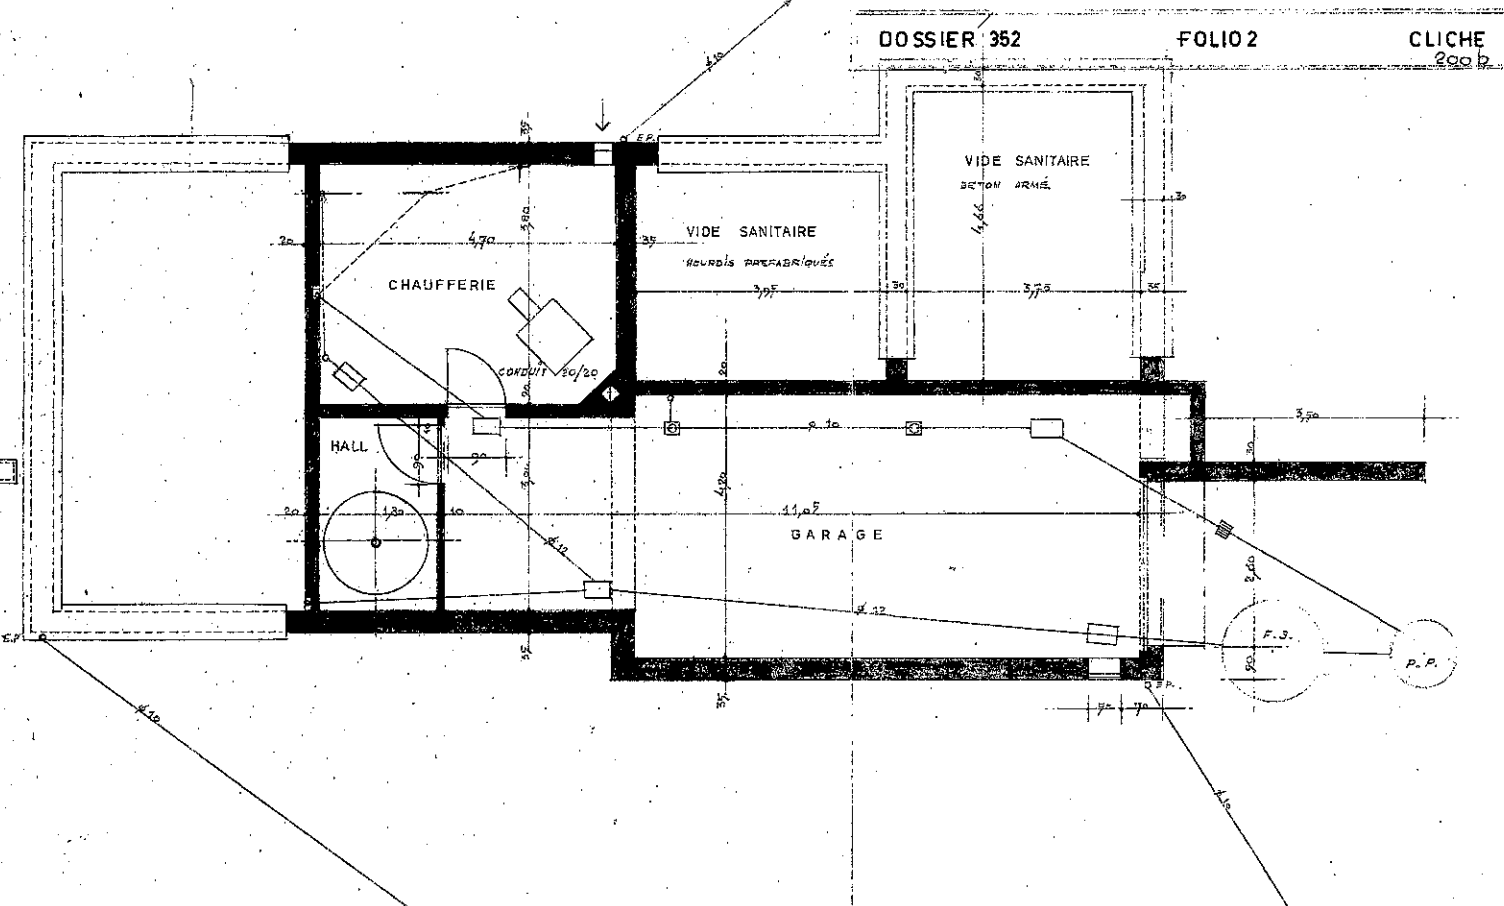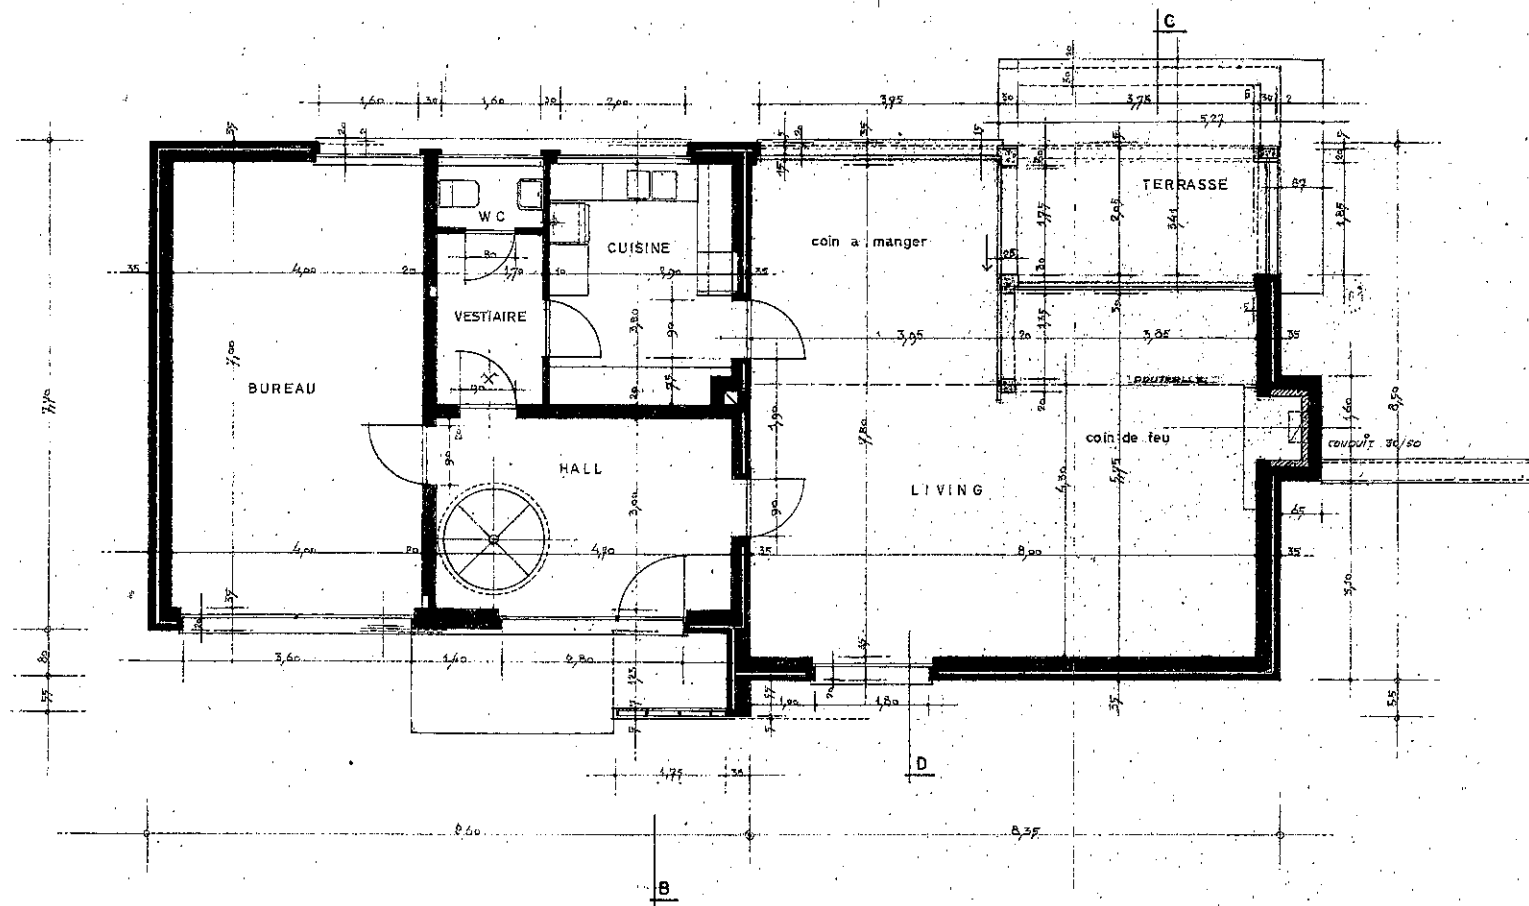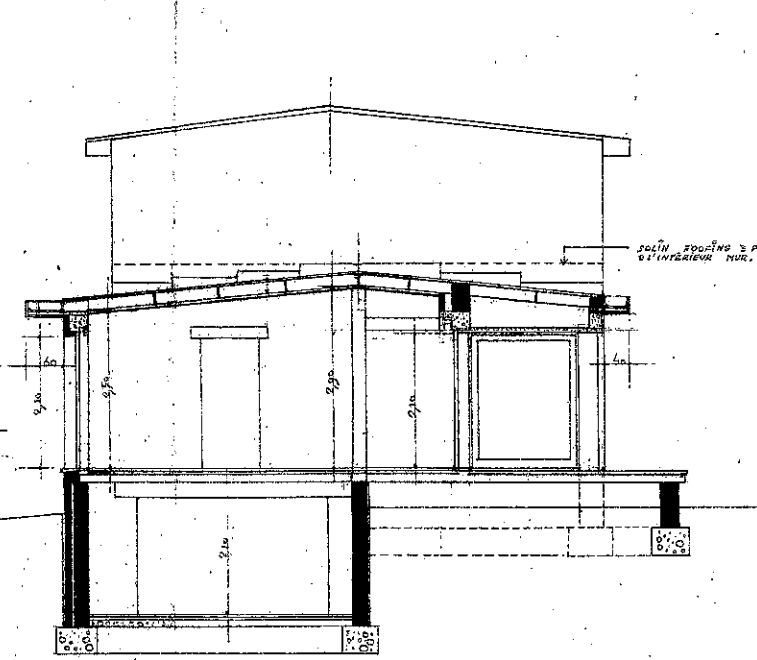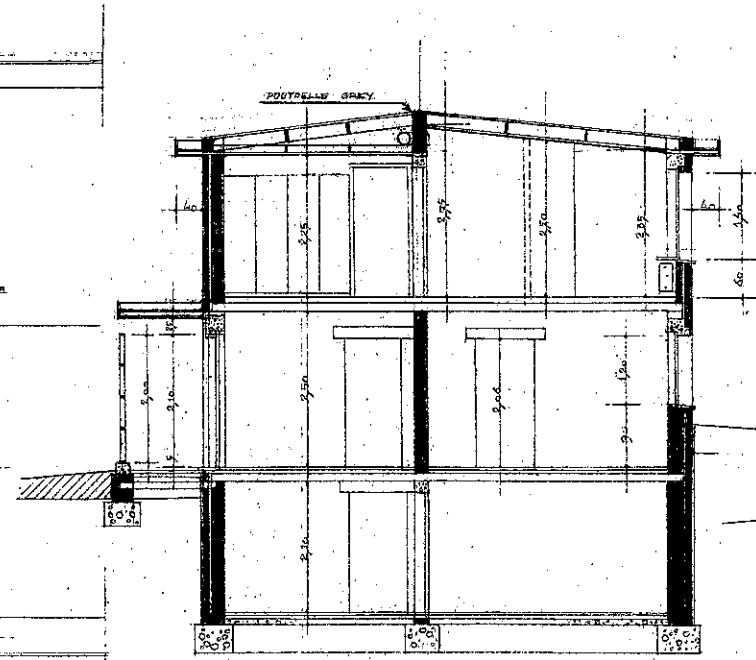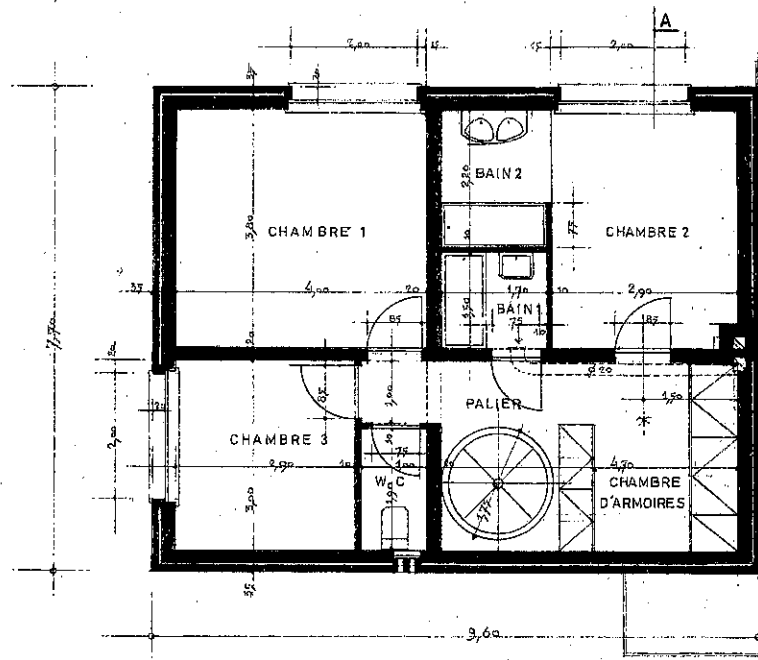

REZ DE CHAUSSEE

SOUS-SOL