


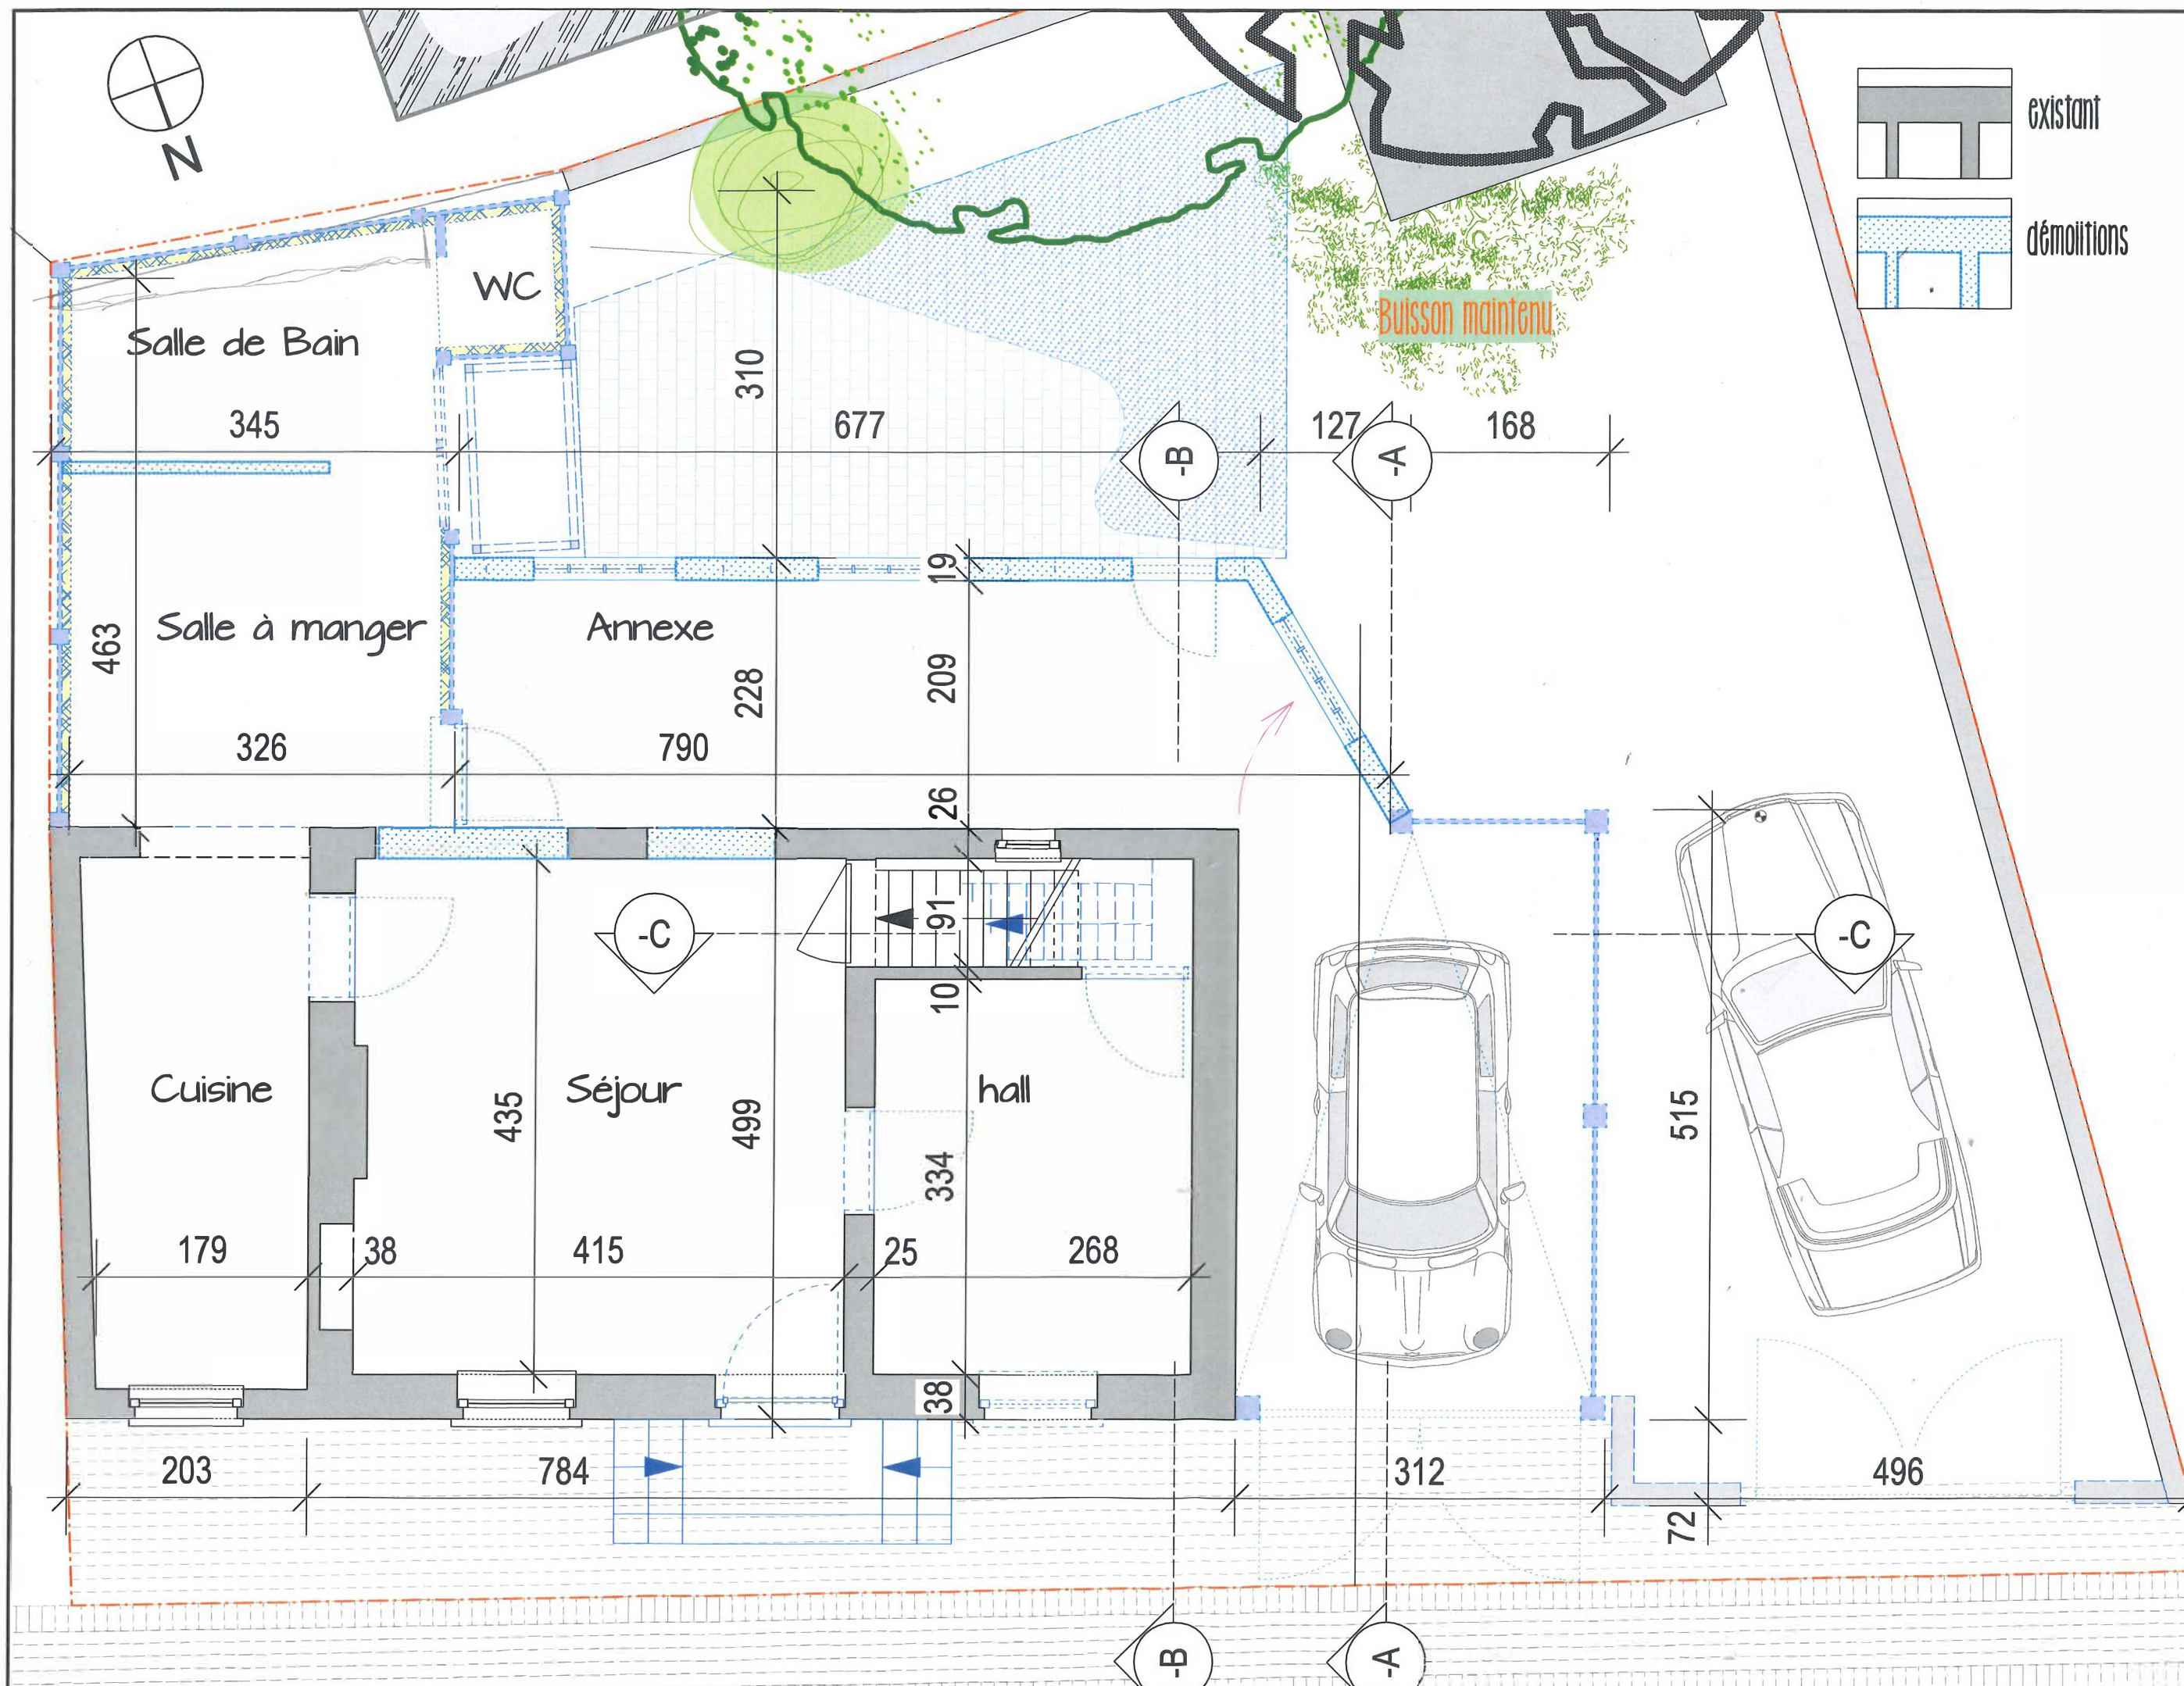

CHANTIER

transformation
d'une maison



Rue Abbessé 47
Nil-Saint-Vincent

m.o.

ARCHITECTE

 -Archi bv
rue du Tabellion 6A
1050 BRUXELLES

DOSSIER	
PHASE	PU
ECHELLE	1/50
DATE	10.06.22
INDEX	-
DATE I	-
PLAN	

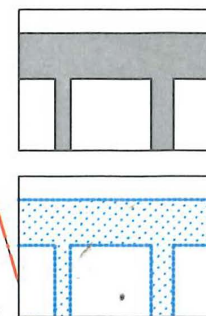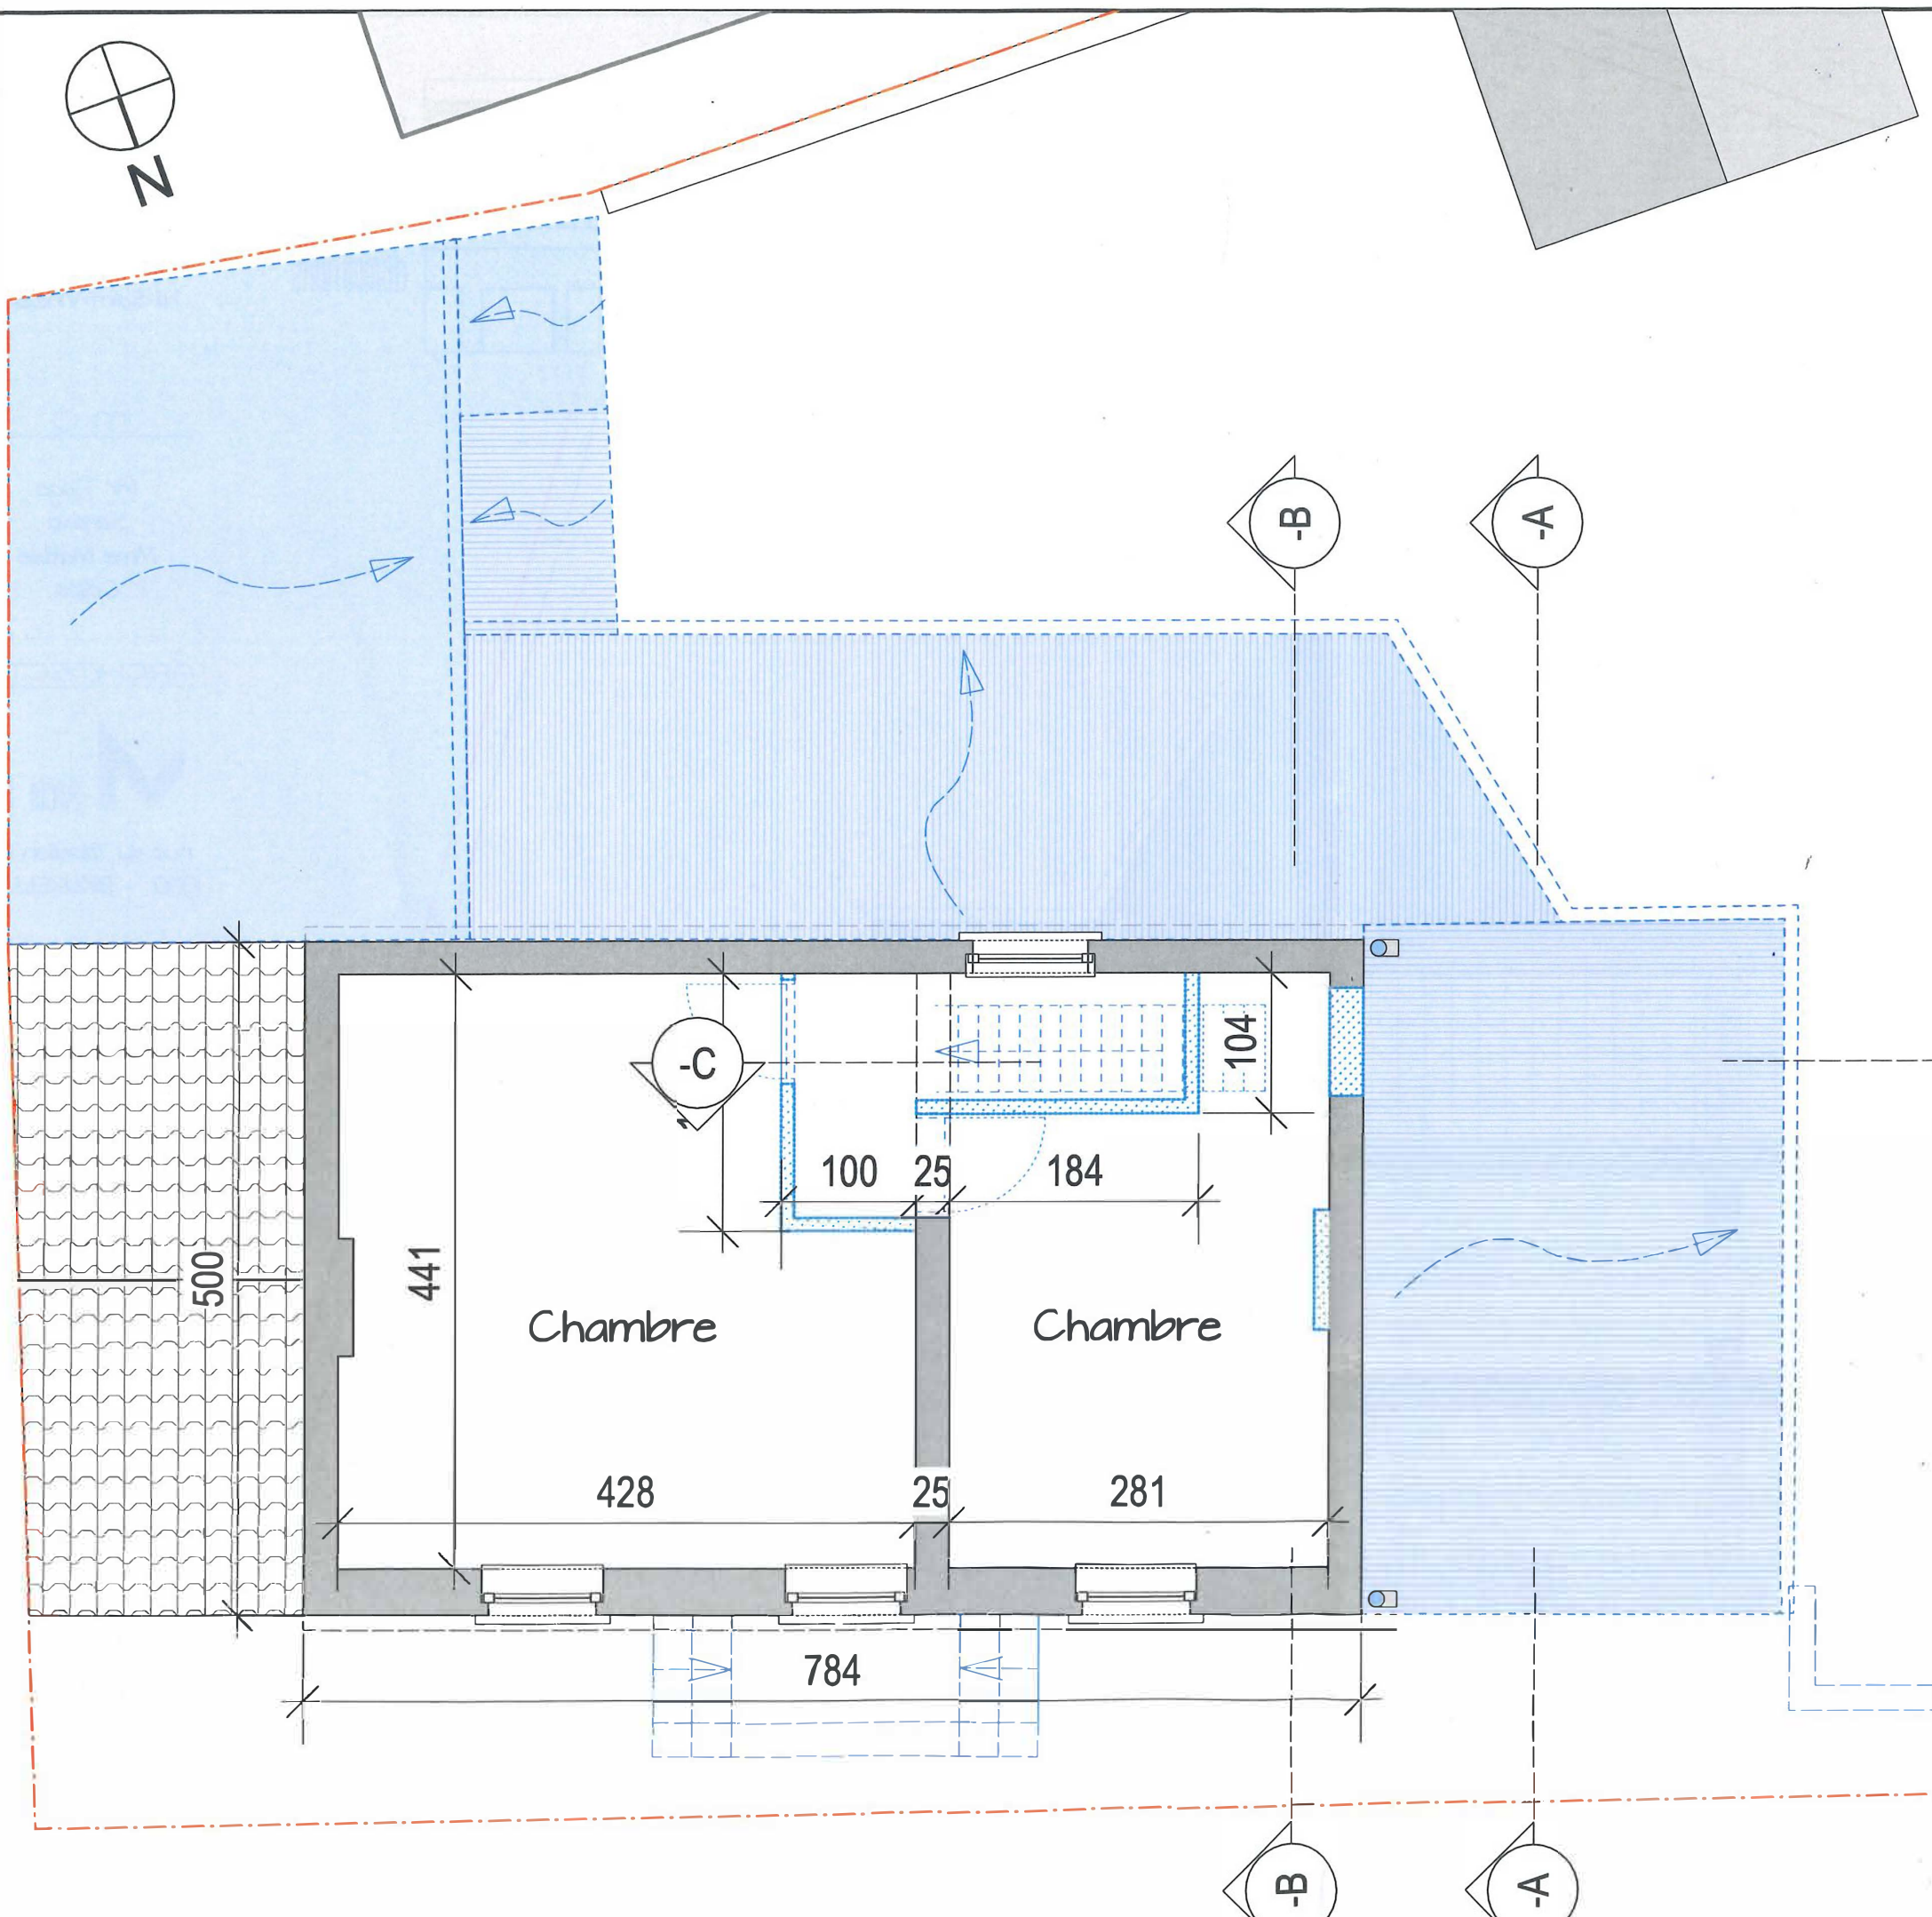

existant

démolitions

CHANTIER

transformation
d'une maison

Rue Abbessé 47
Nil-Saint-Vincent

m.o.

ARCHITECTE



rue du Tabellion 64
1050 BRUXELLES

DOSSIER	
PHASE	PU
ECHELLE	1/50
DATE	10.06.22
INDEX	-
DATE I	-
PLAN	

7 122



CHANTIER

transformation
d'une maison


Rue Abbessé 47
Nil-Saint-Vincent

m.o.


ARCHITECTE




rue du Tabellion 6A
1050 BRUXELLES

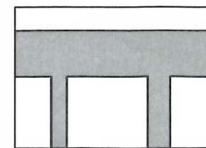



existant

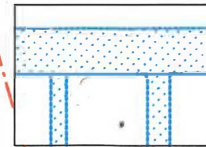

démolitions

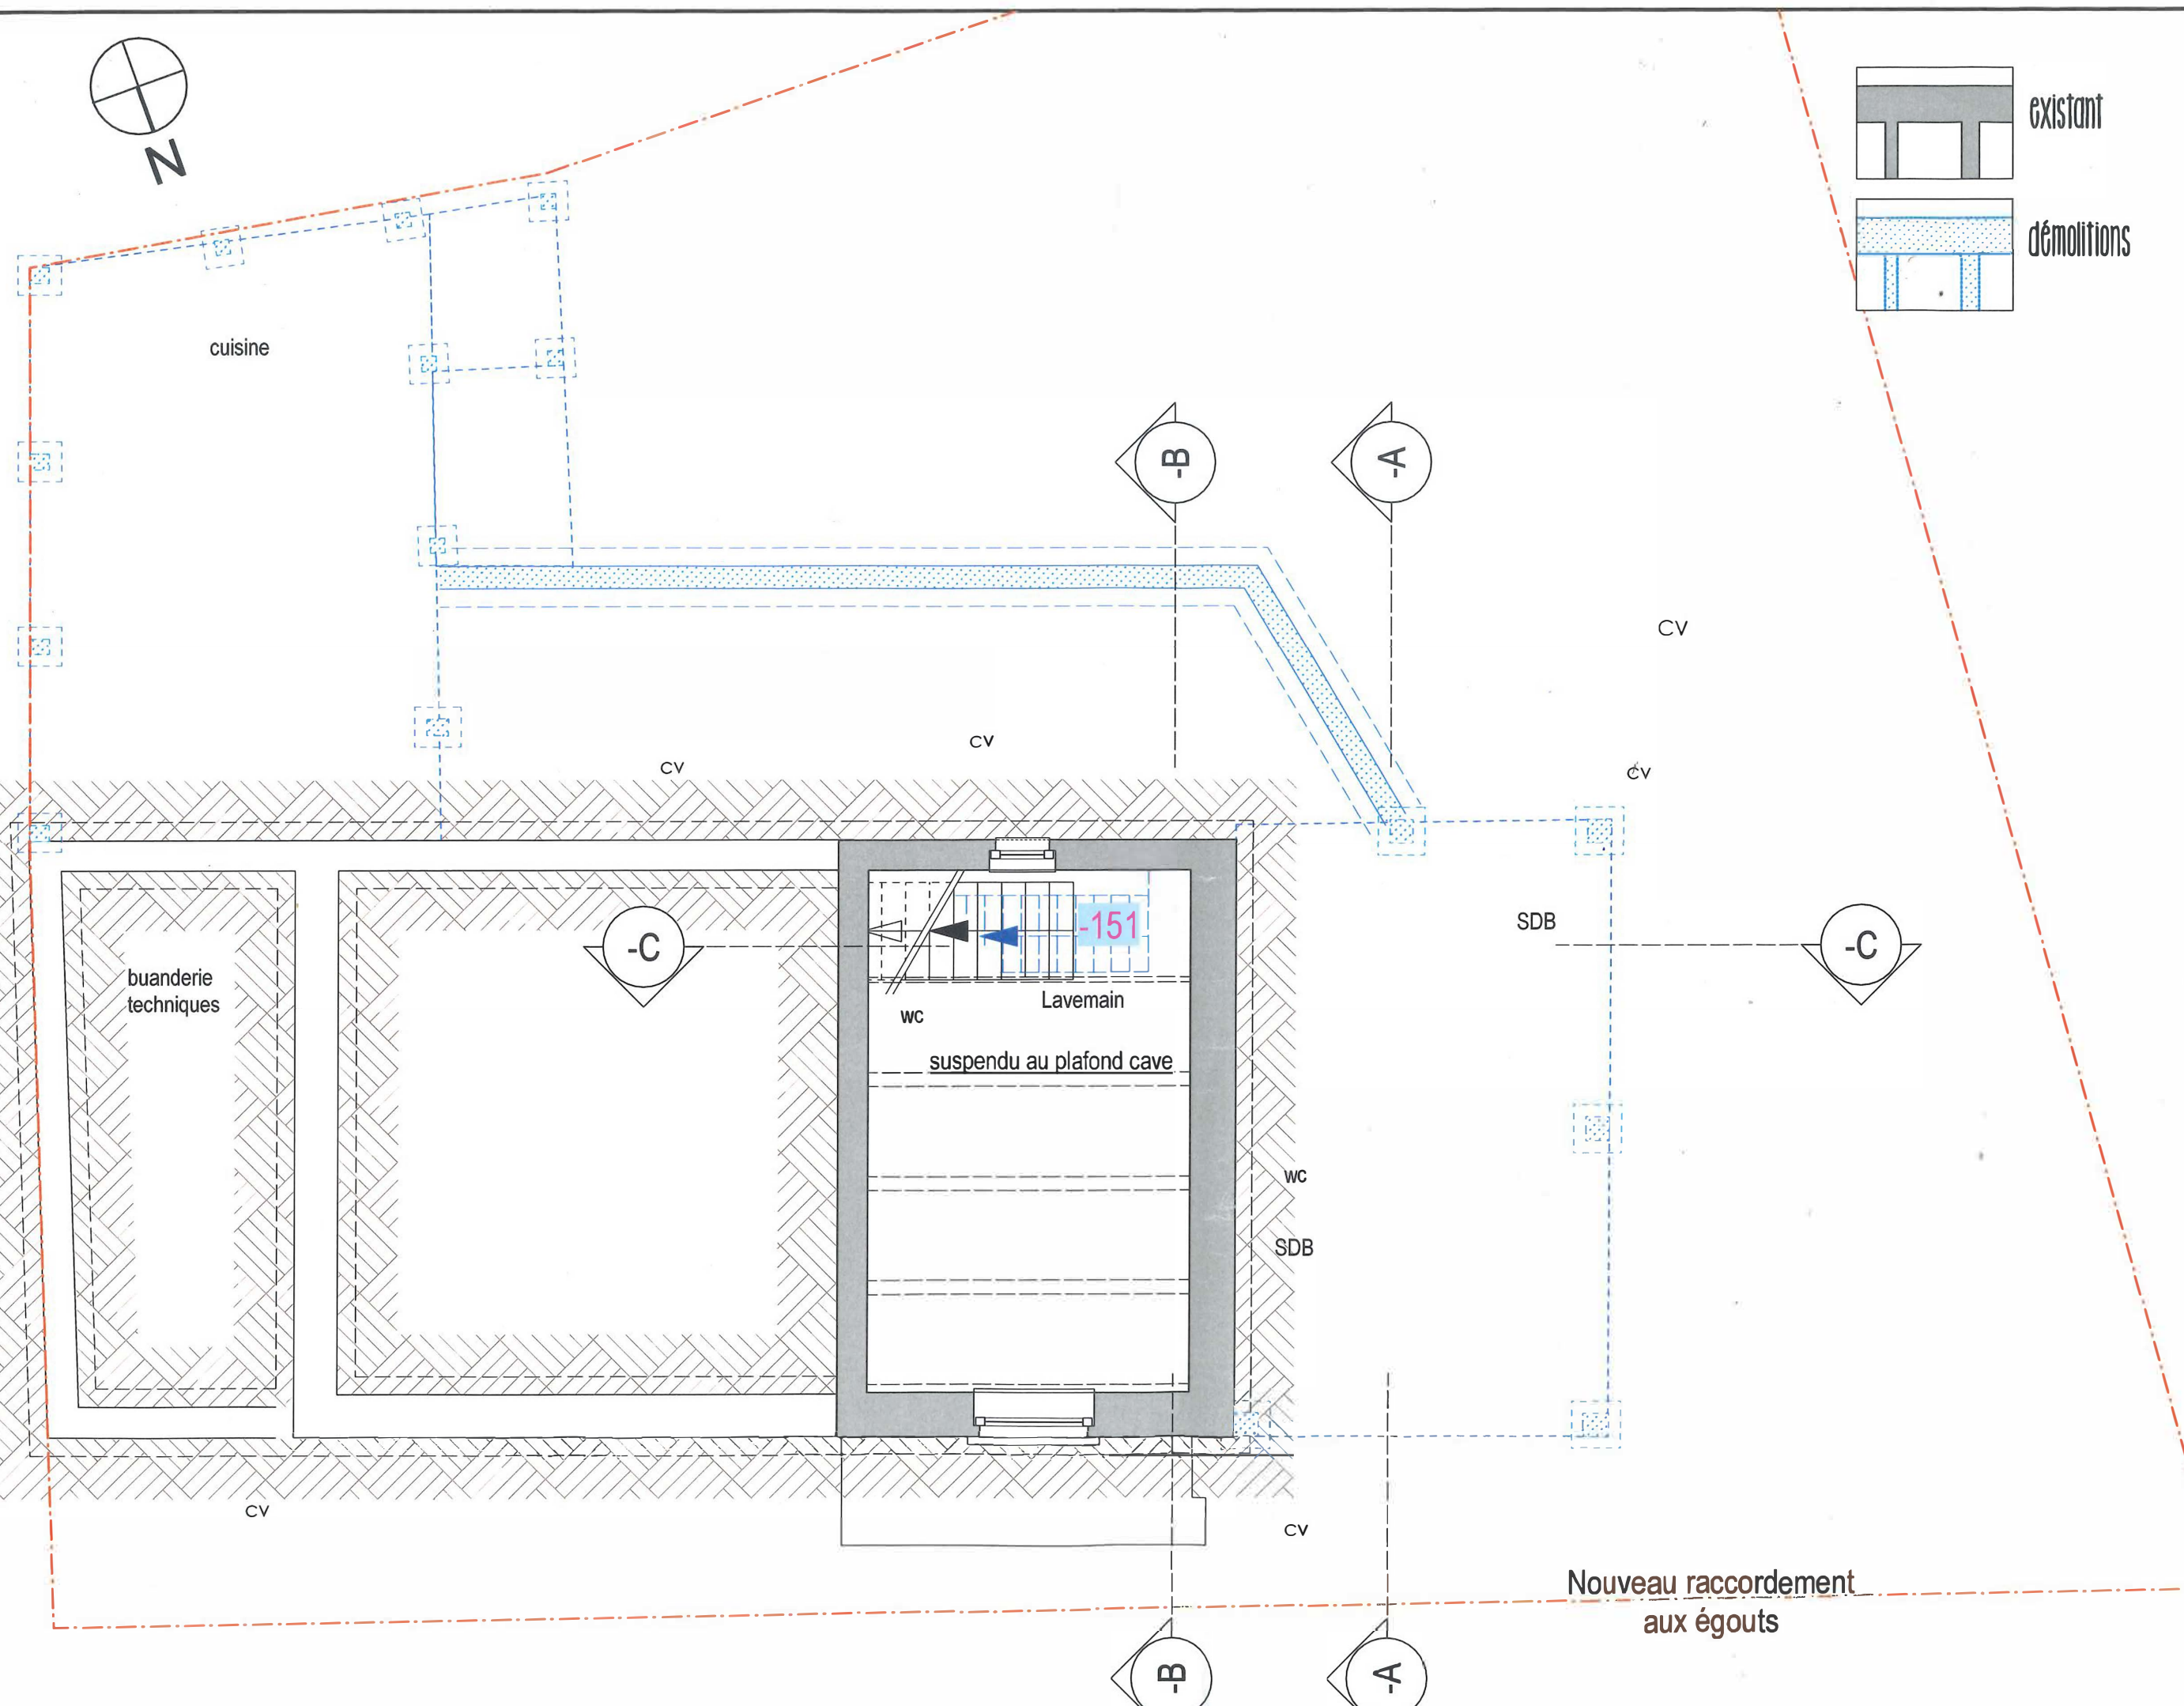

DOSSIER	
PHASE	PU
ECHELLE	1/50
DATE	10.06.22
INDEX	-
DATE I	-
PLAN	

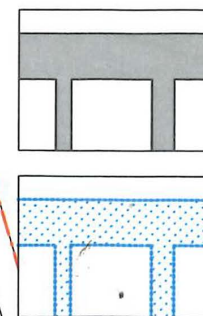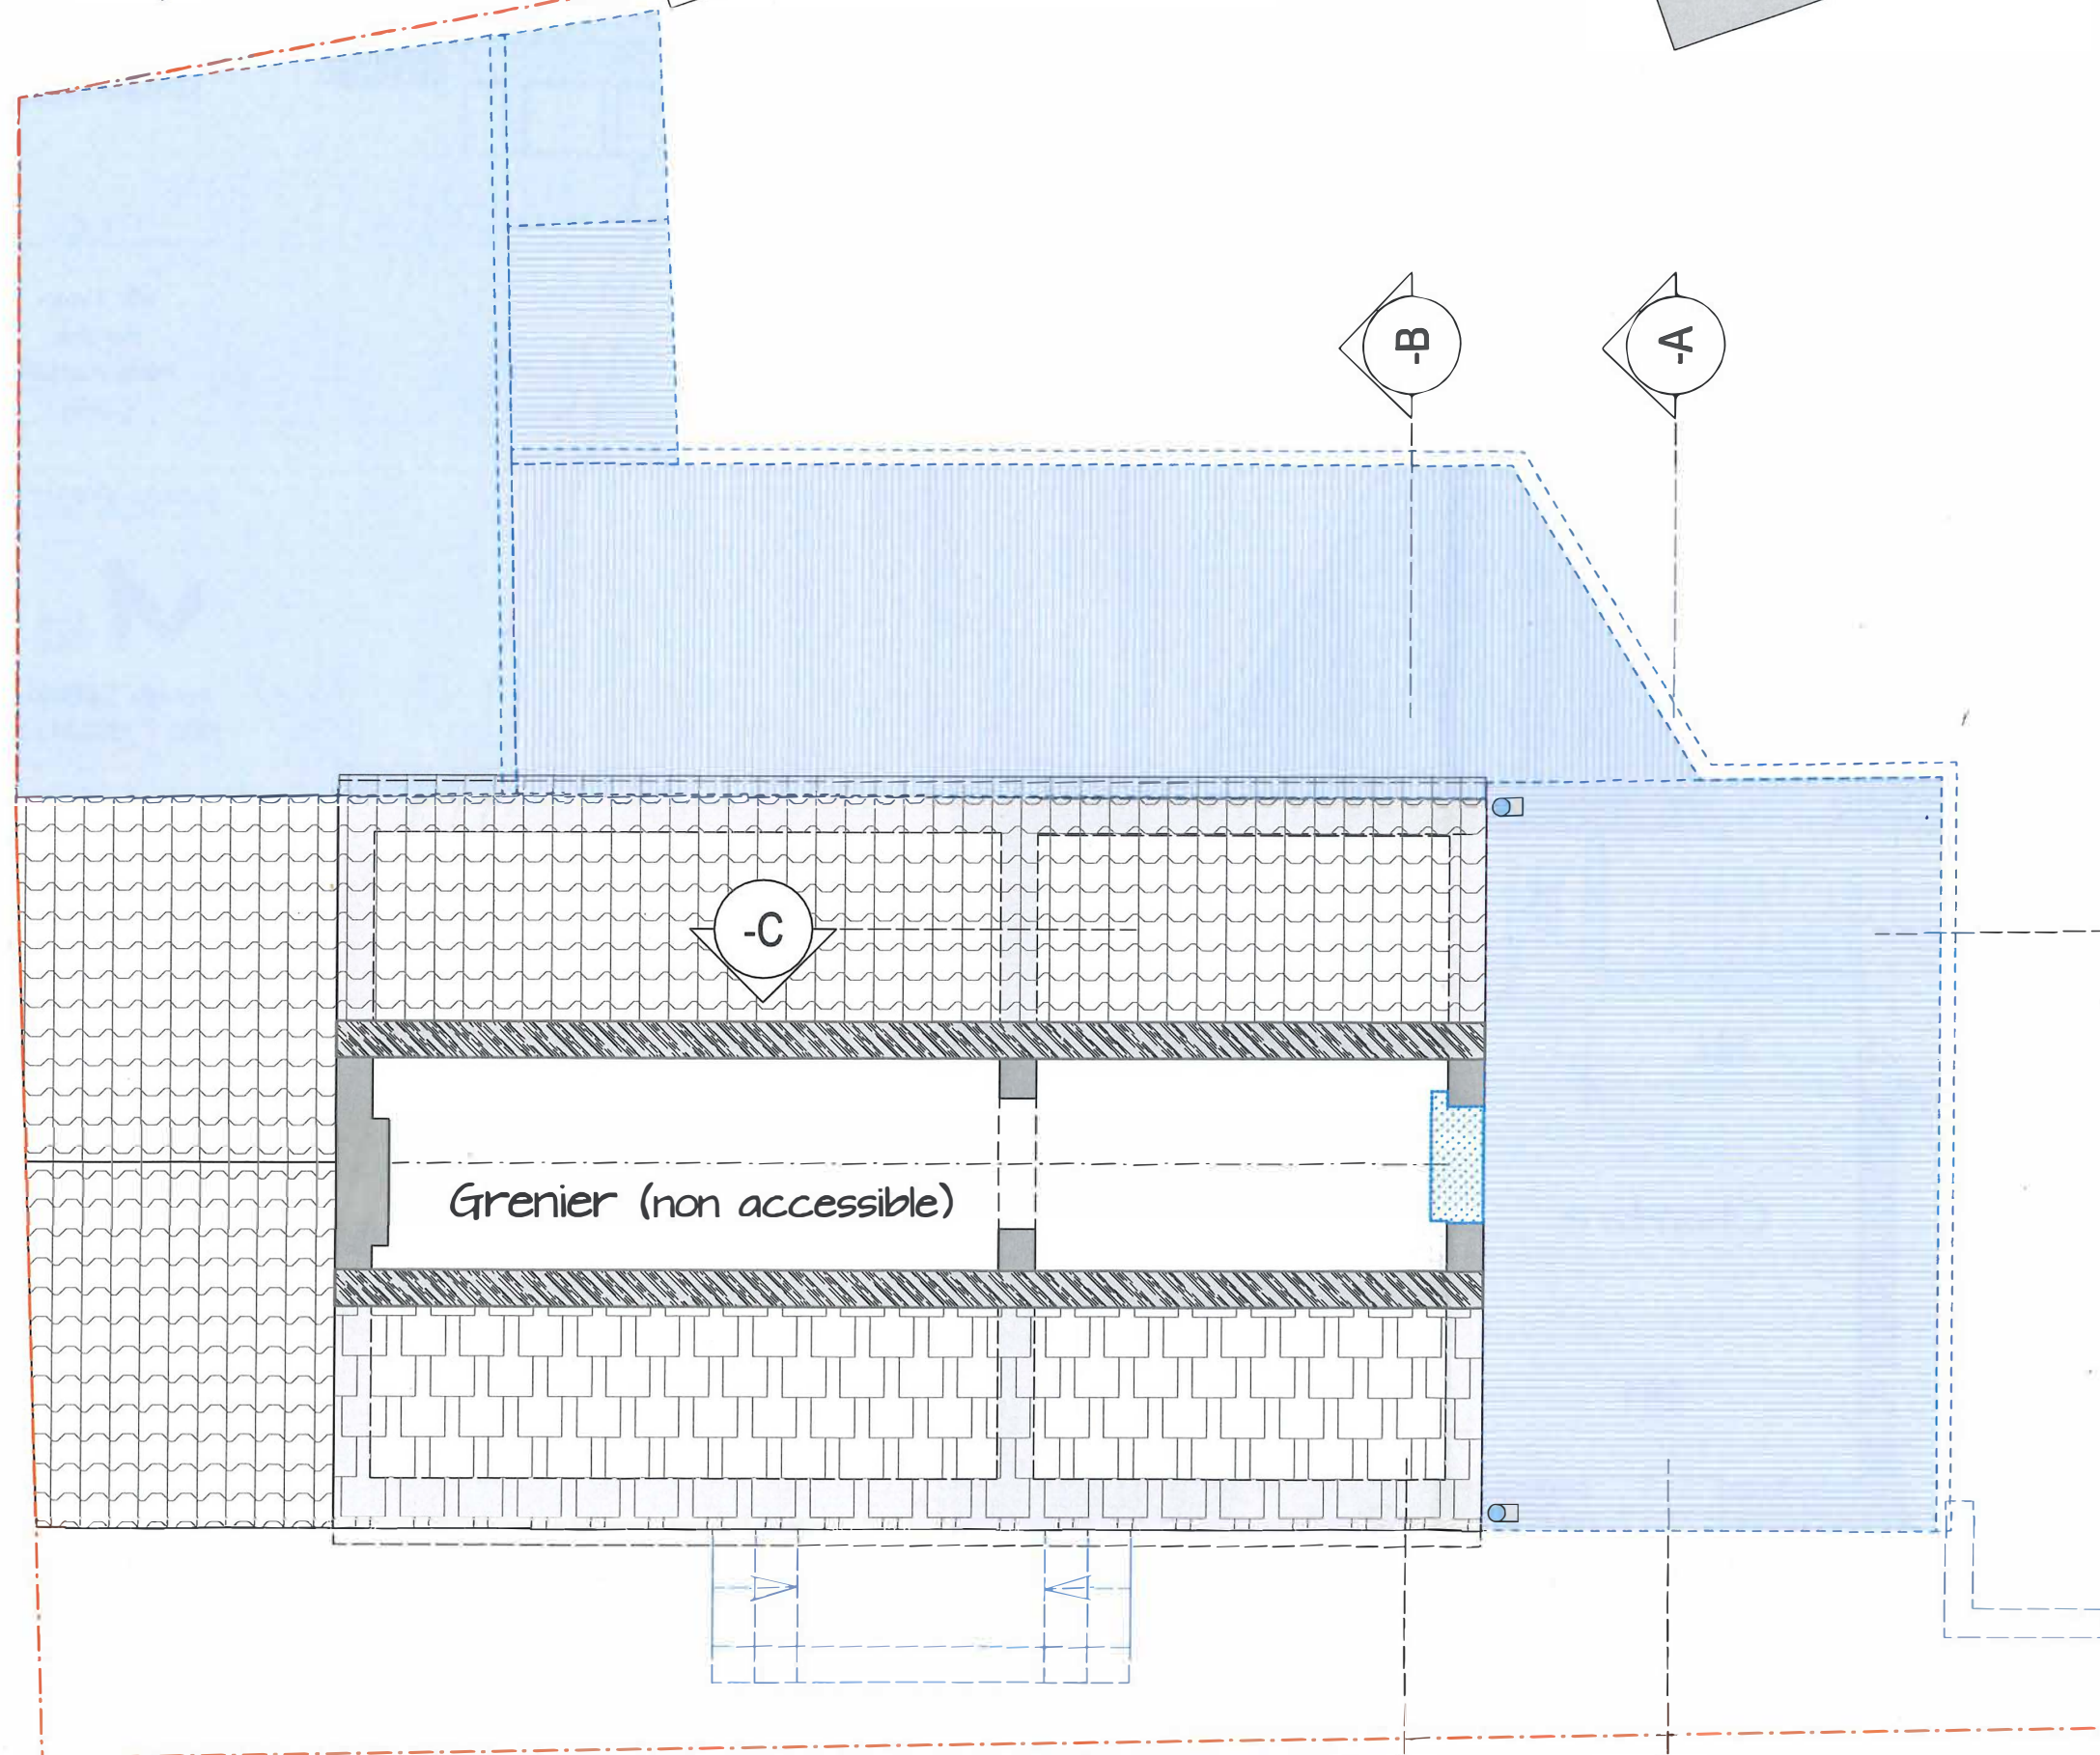

existant

démolitions

CHANTIER

transformation
d'une maison

Rue Abbessé 47
Nil-Saint-Vincent

m.o.


ARCHITECTE



rue du Tabellion 6A
1050 BRUXELLES

DOSSIER	
PHASE	PU
ECHELLE	1/50
DATE	10.06.22
INDEX	-
DATE I	-
PLAN	

8 / 22

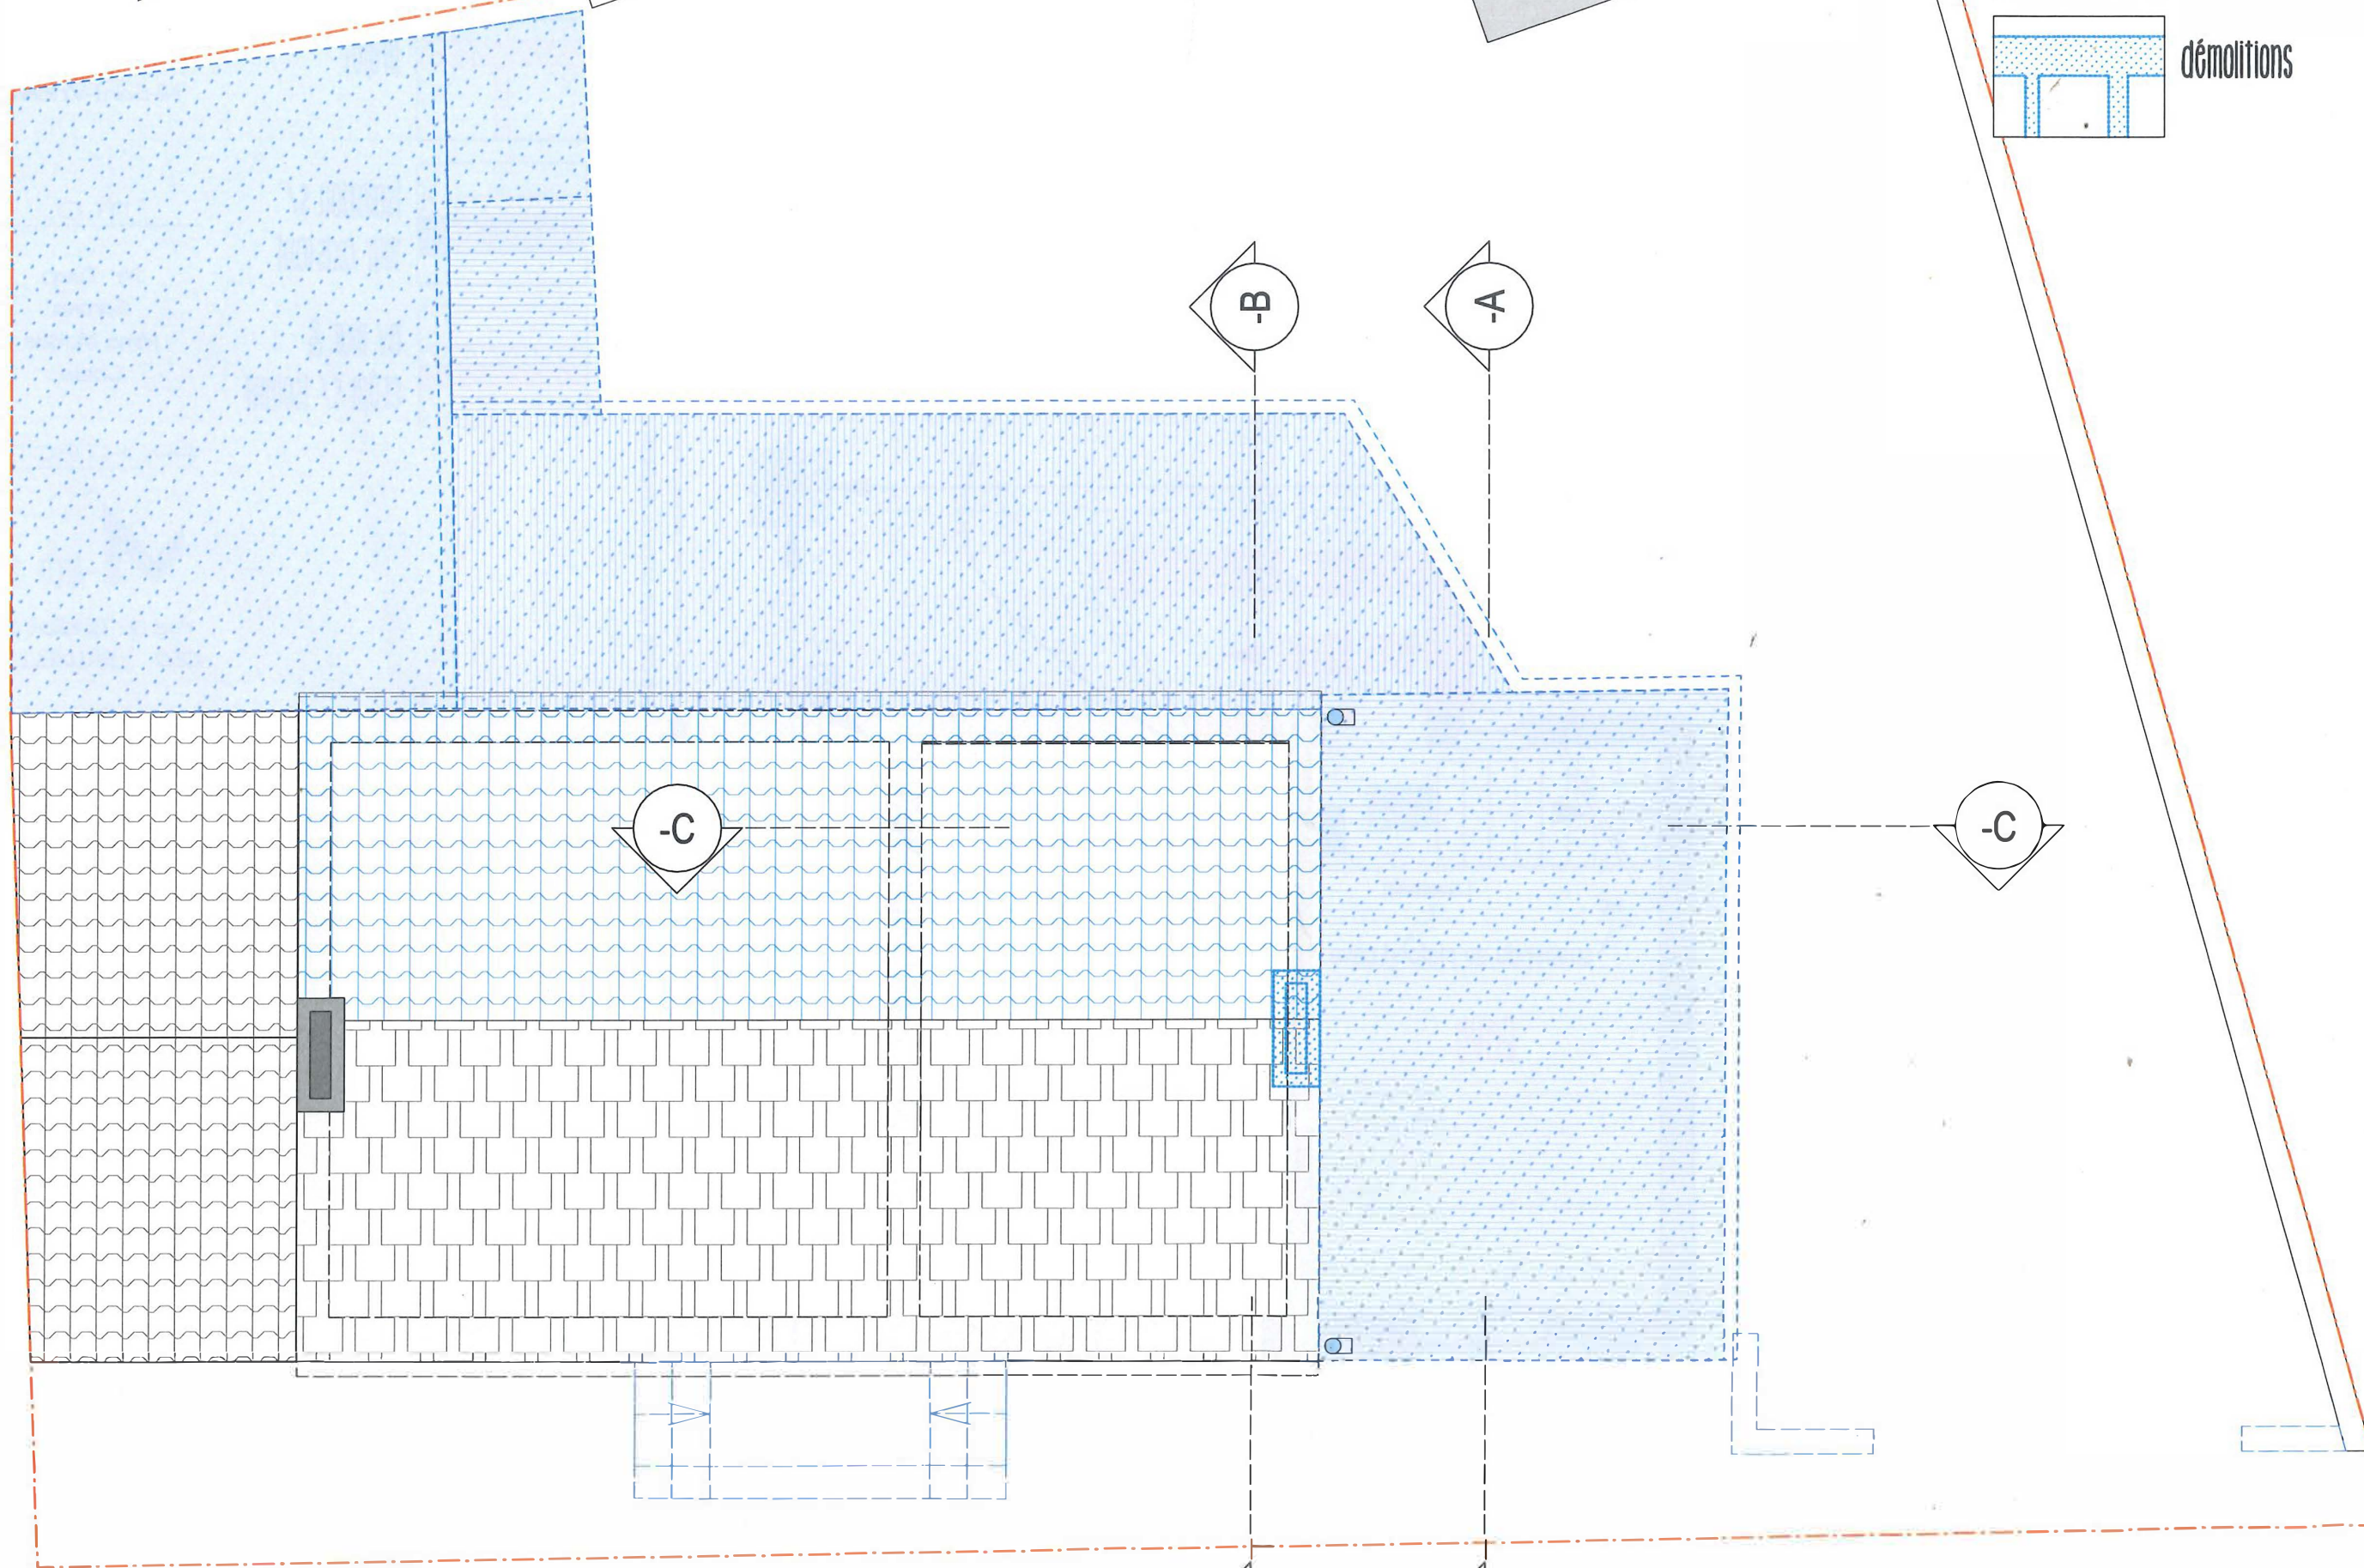

CHANTIER

transformation
d'une maison

Rue Abbessé 47
Nil-Saint-Vincent

m.o.

ARCHITECTE



-Archi bv
rue du Tabellion 64
1050 BRUXELLES

DOSSIER	
PHASE	PU
ECHELLE	1/50
DATE	10.06.22
INDEX	-
DATE I	-
PLAN	