



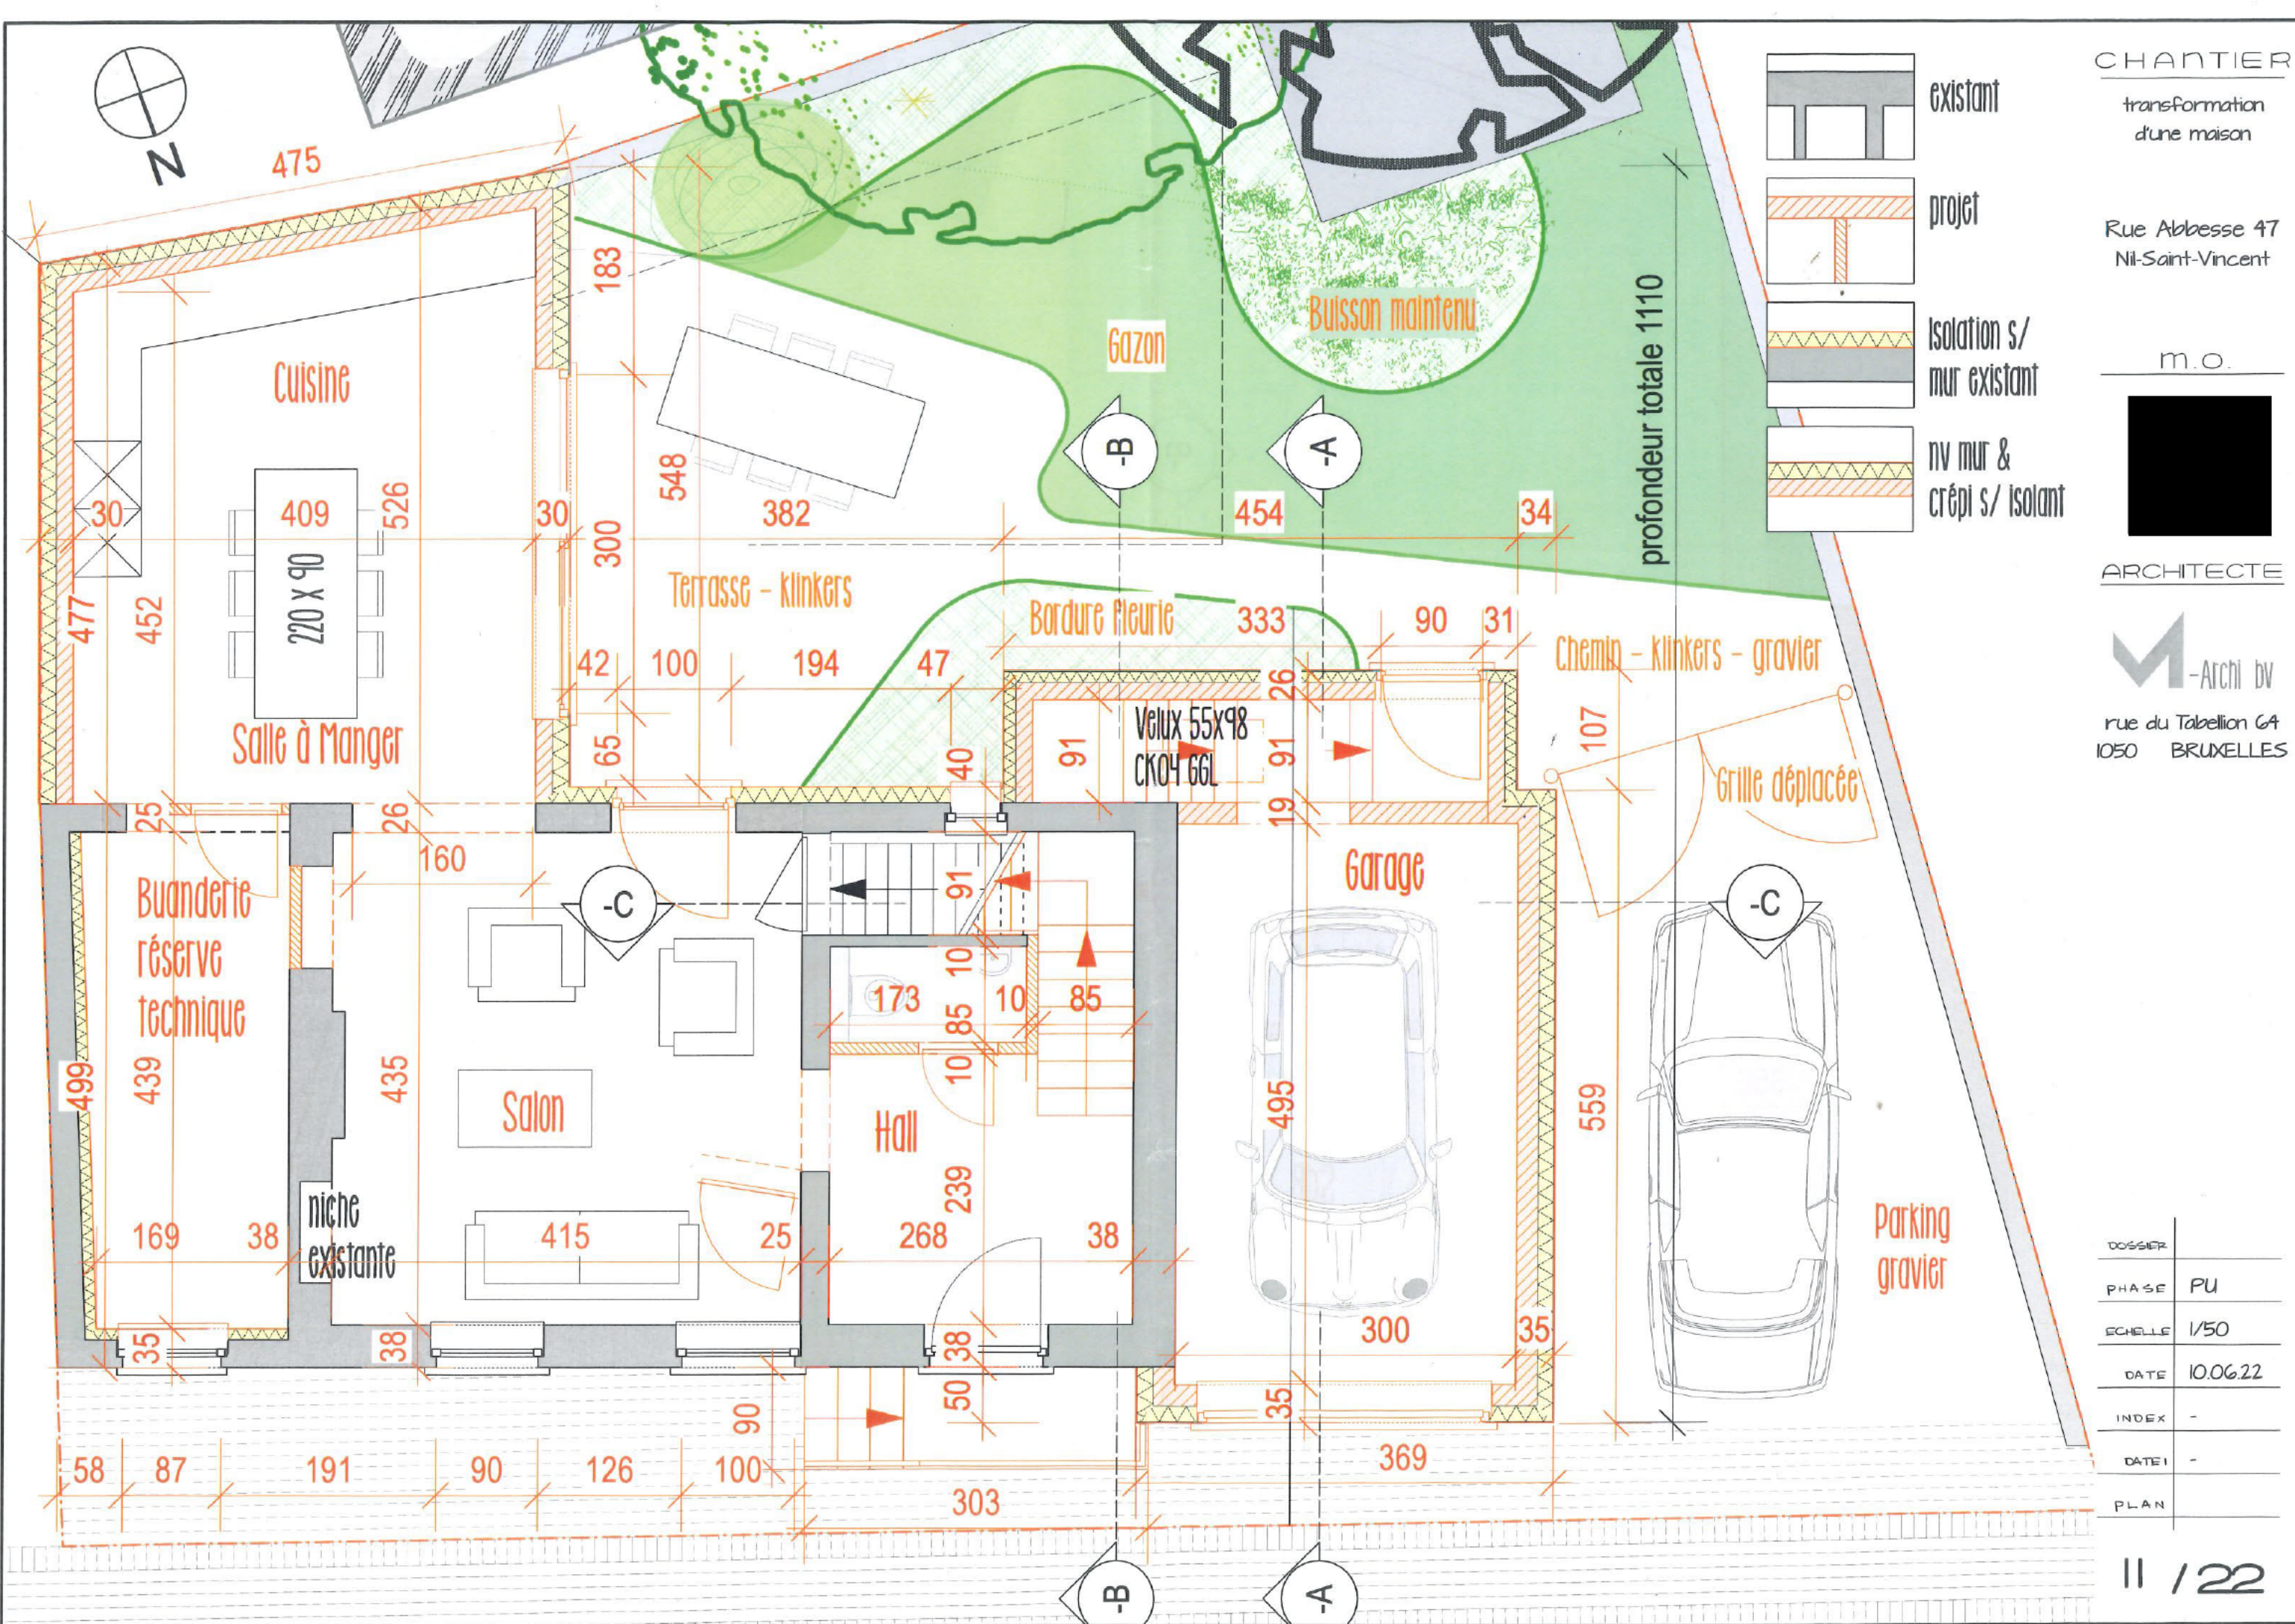

rue du Tabellion 64
1050 BRUXELLES

DOSSIER	
PHASE	PU
ECHELLE	1/50
DATE	10.06.22
INDEX	-
DATE I	-
PLAN	

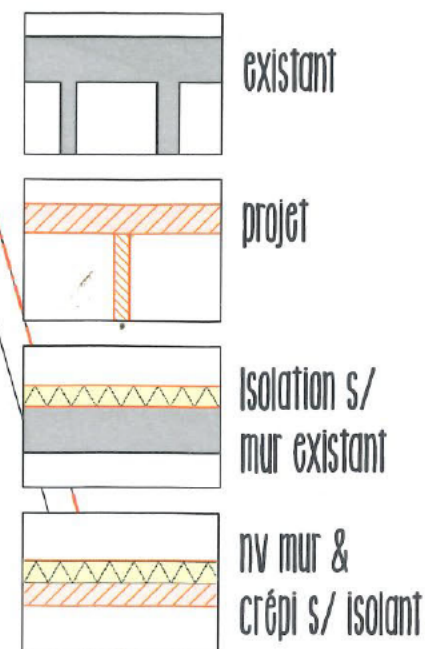

rue du Tabellion 64
1050 BRUXELLES

DOSSIER	
PHASE	PU
ECHELLE	1/50
DATE	10.06.22
INDEX	-
DATE 1	-
PLAN	



CHANTIER

transformation
d'une maison

Rue Abbessé 47
Nî-Saint-Vincent

m.o.




ARCHITECTE




rue du Tabellion 64
1050 BRUXELLES




existant

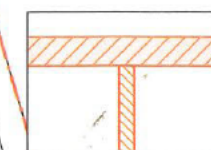


projet

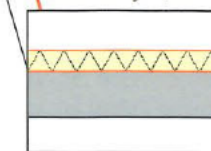


Isolation s/
mur existant

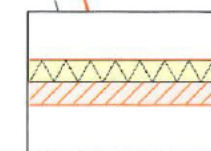

nv mur &
crépi s/ isolant

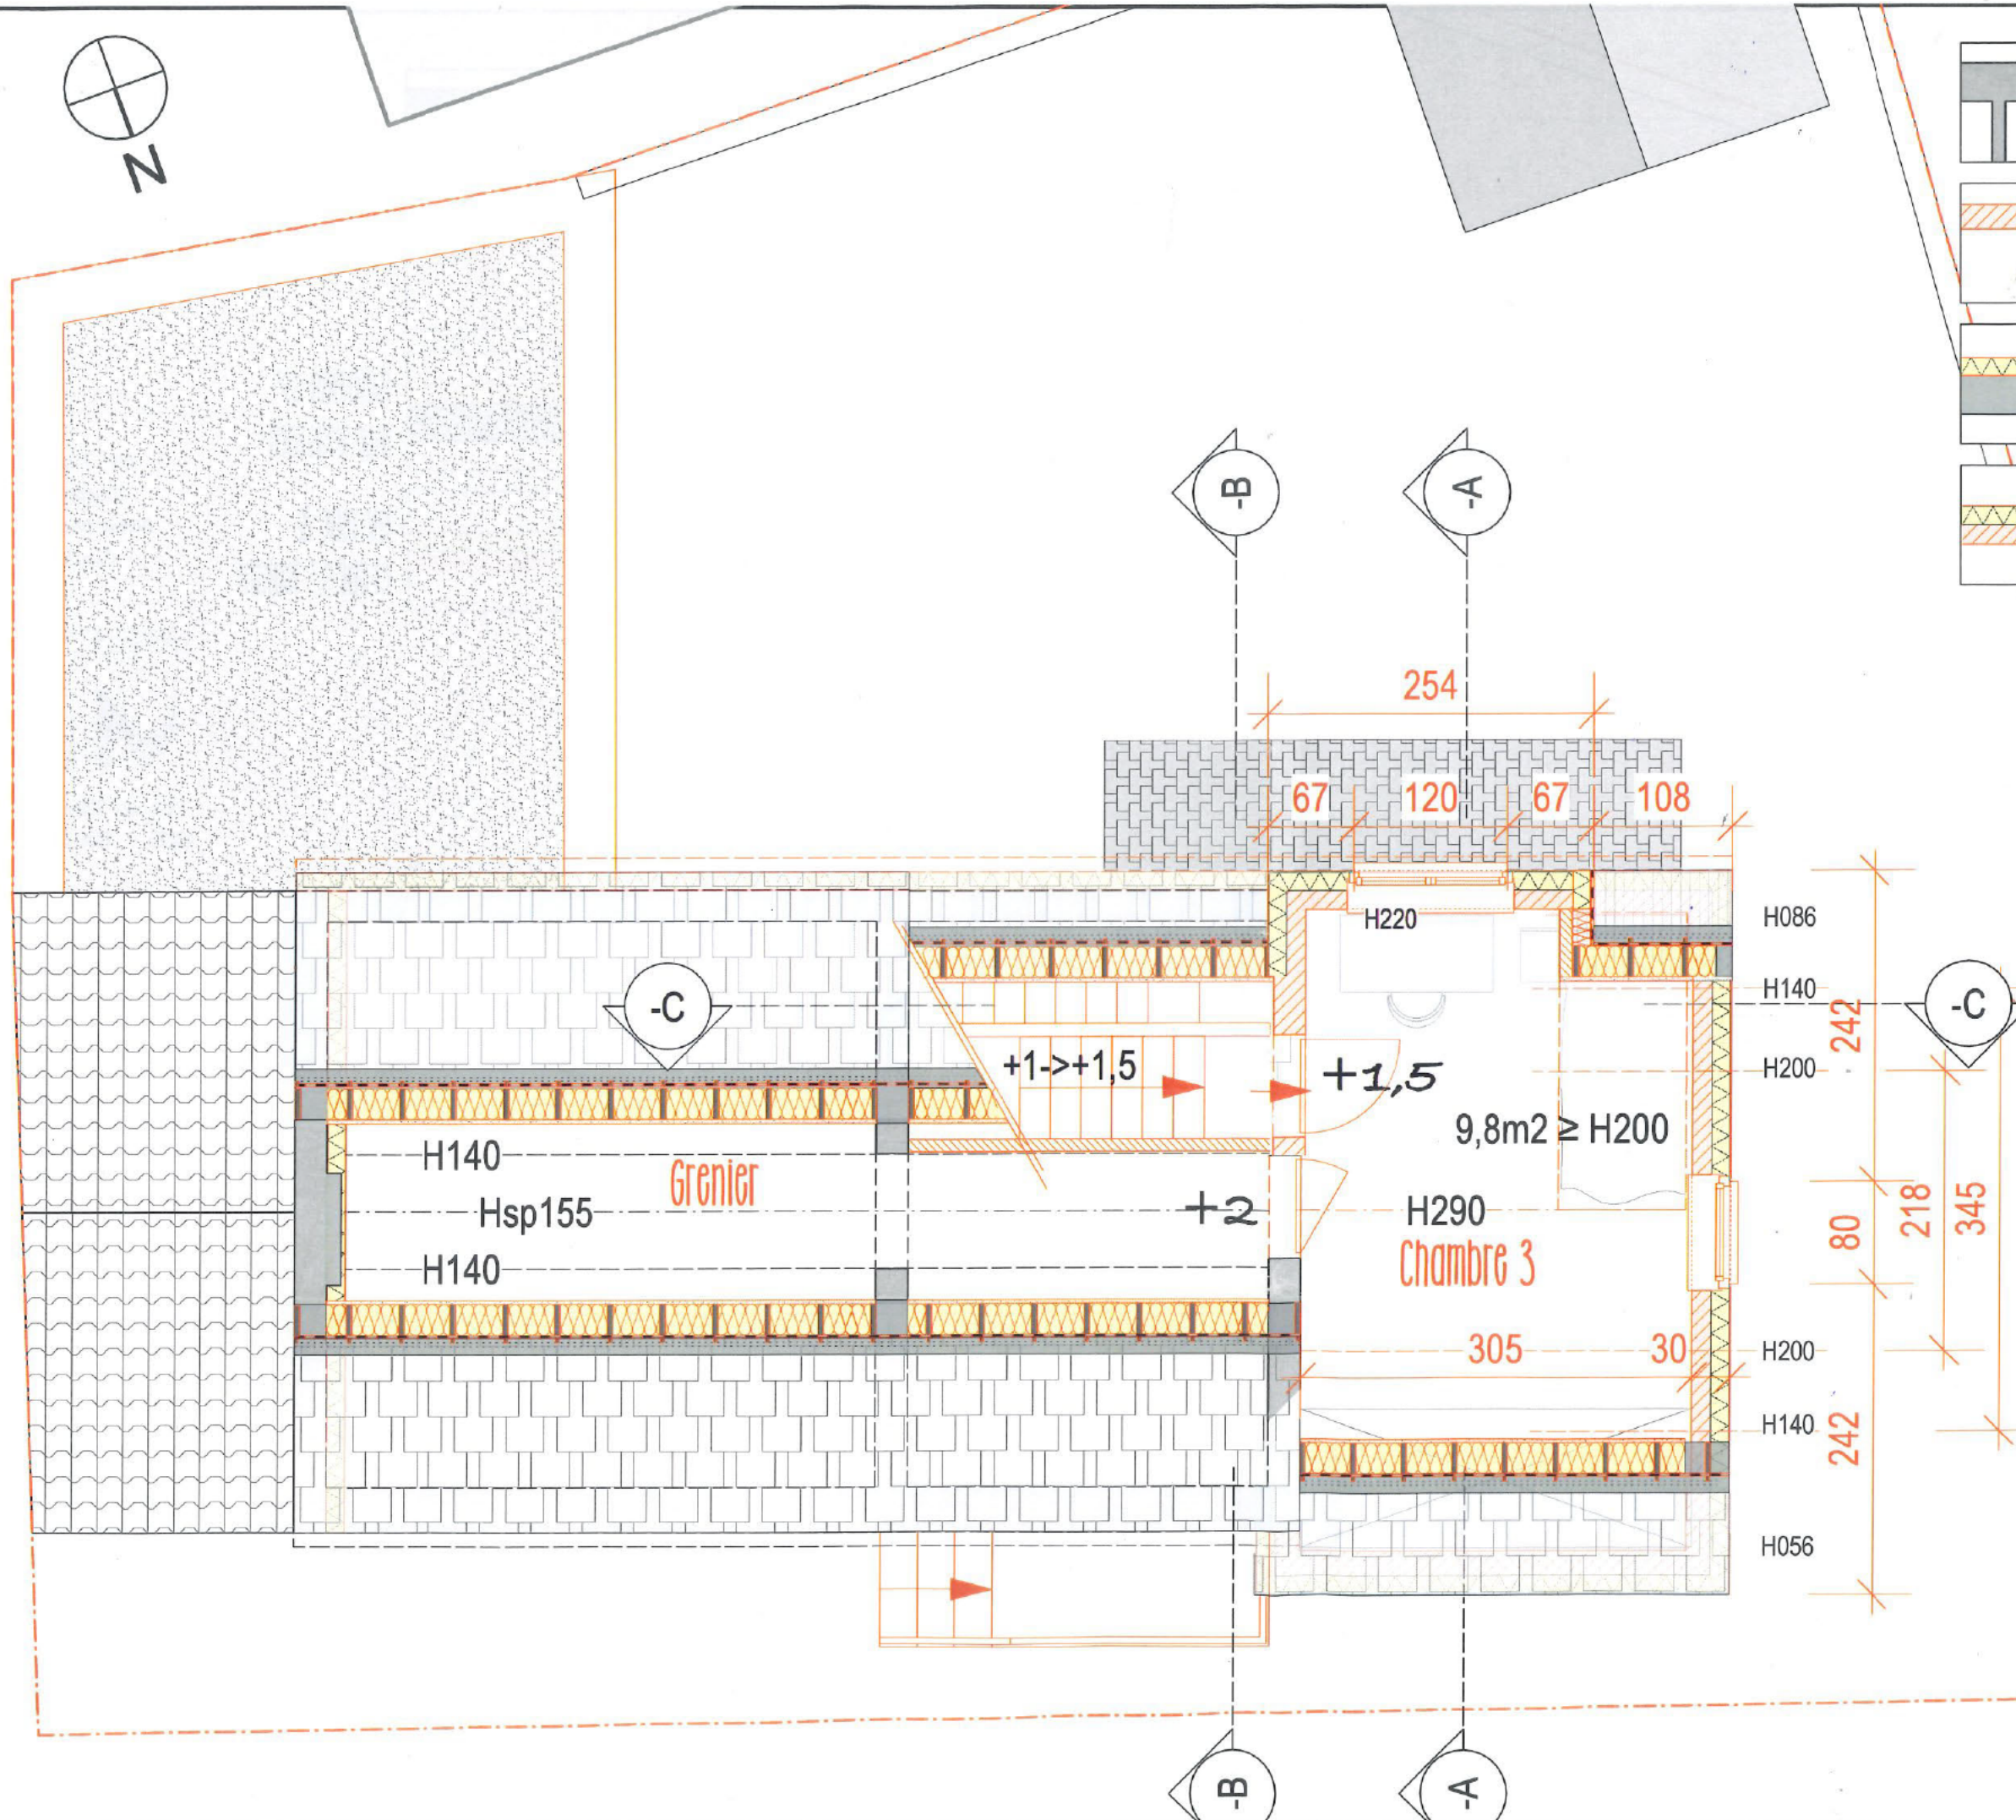

DOSSIER	
PHASE	PU
ECHELLE	1/50
DATE	10.06.22
INDEX	-
DATE I	-
PLAN	

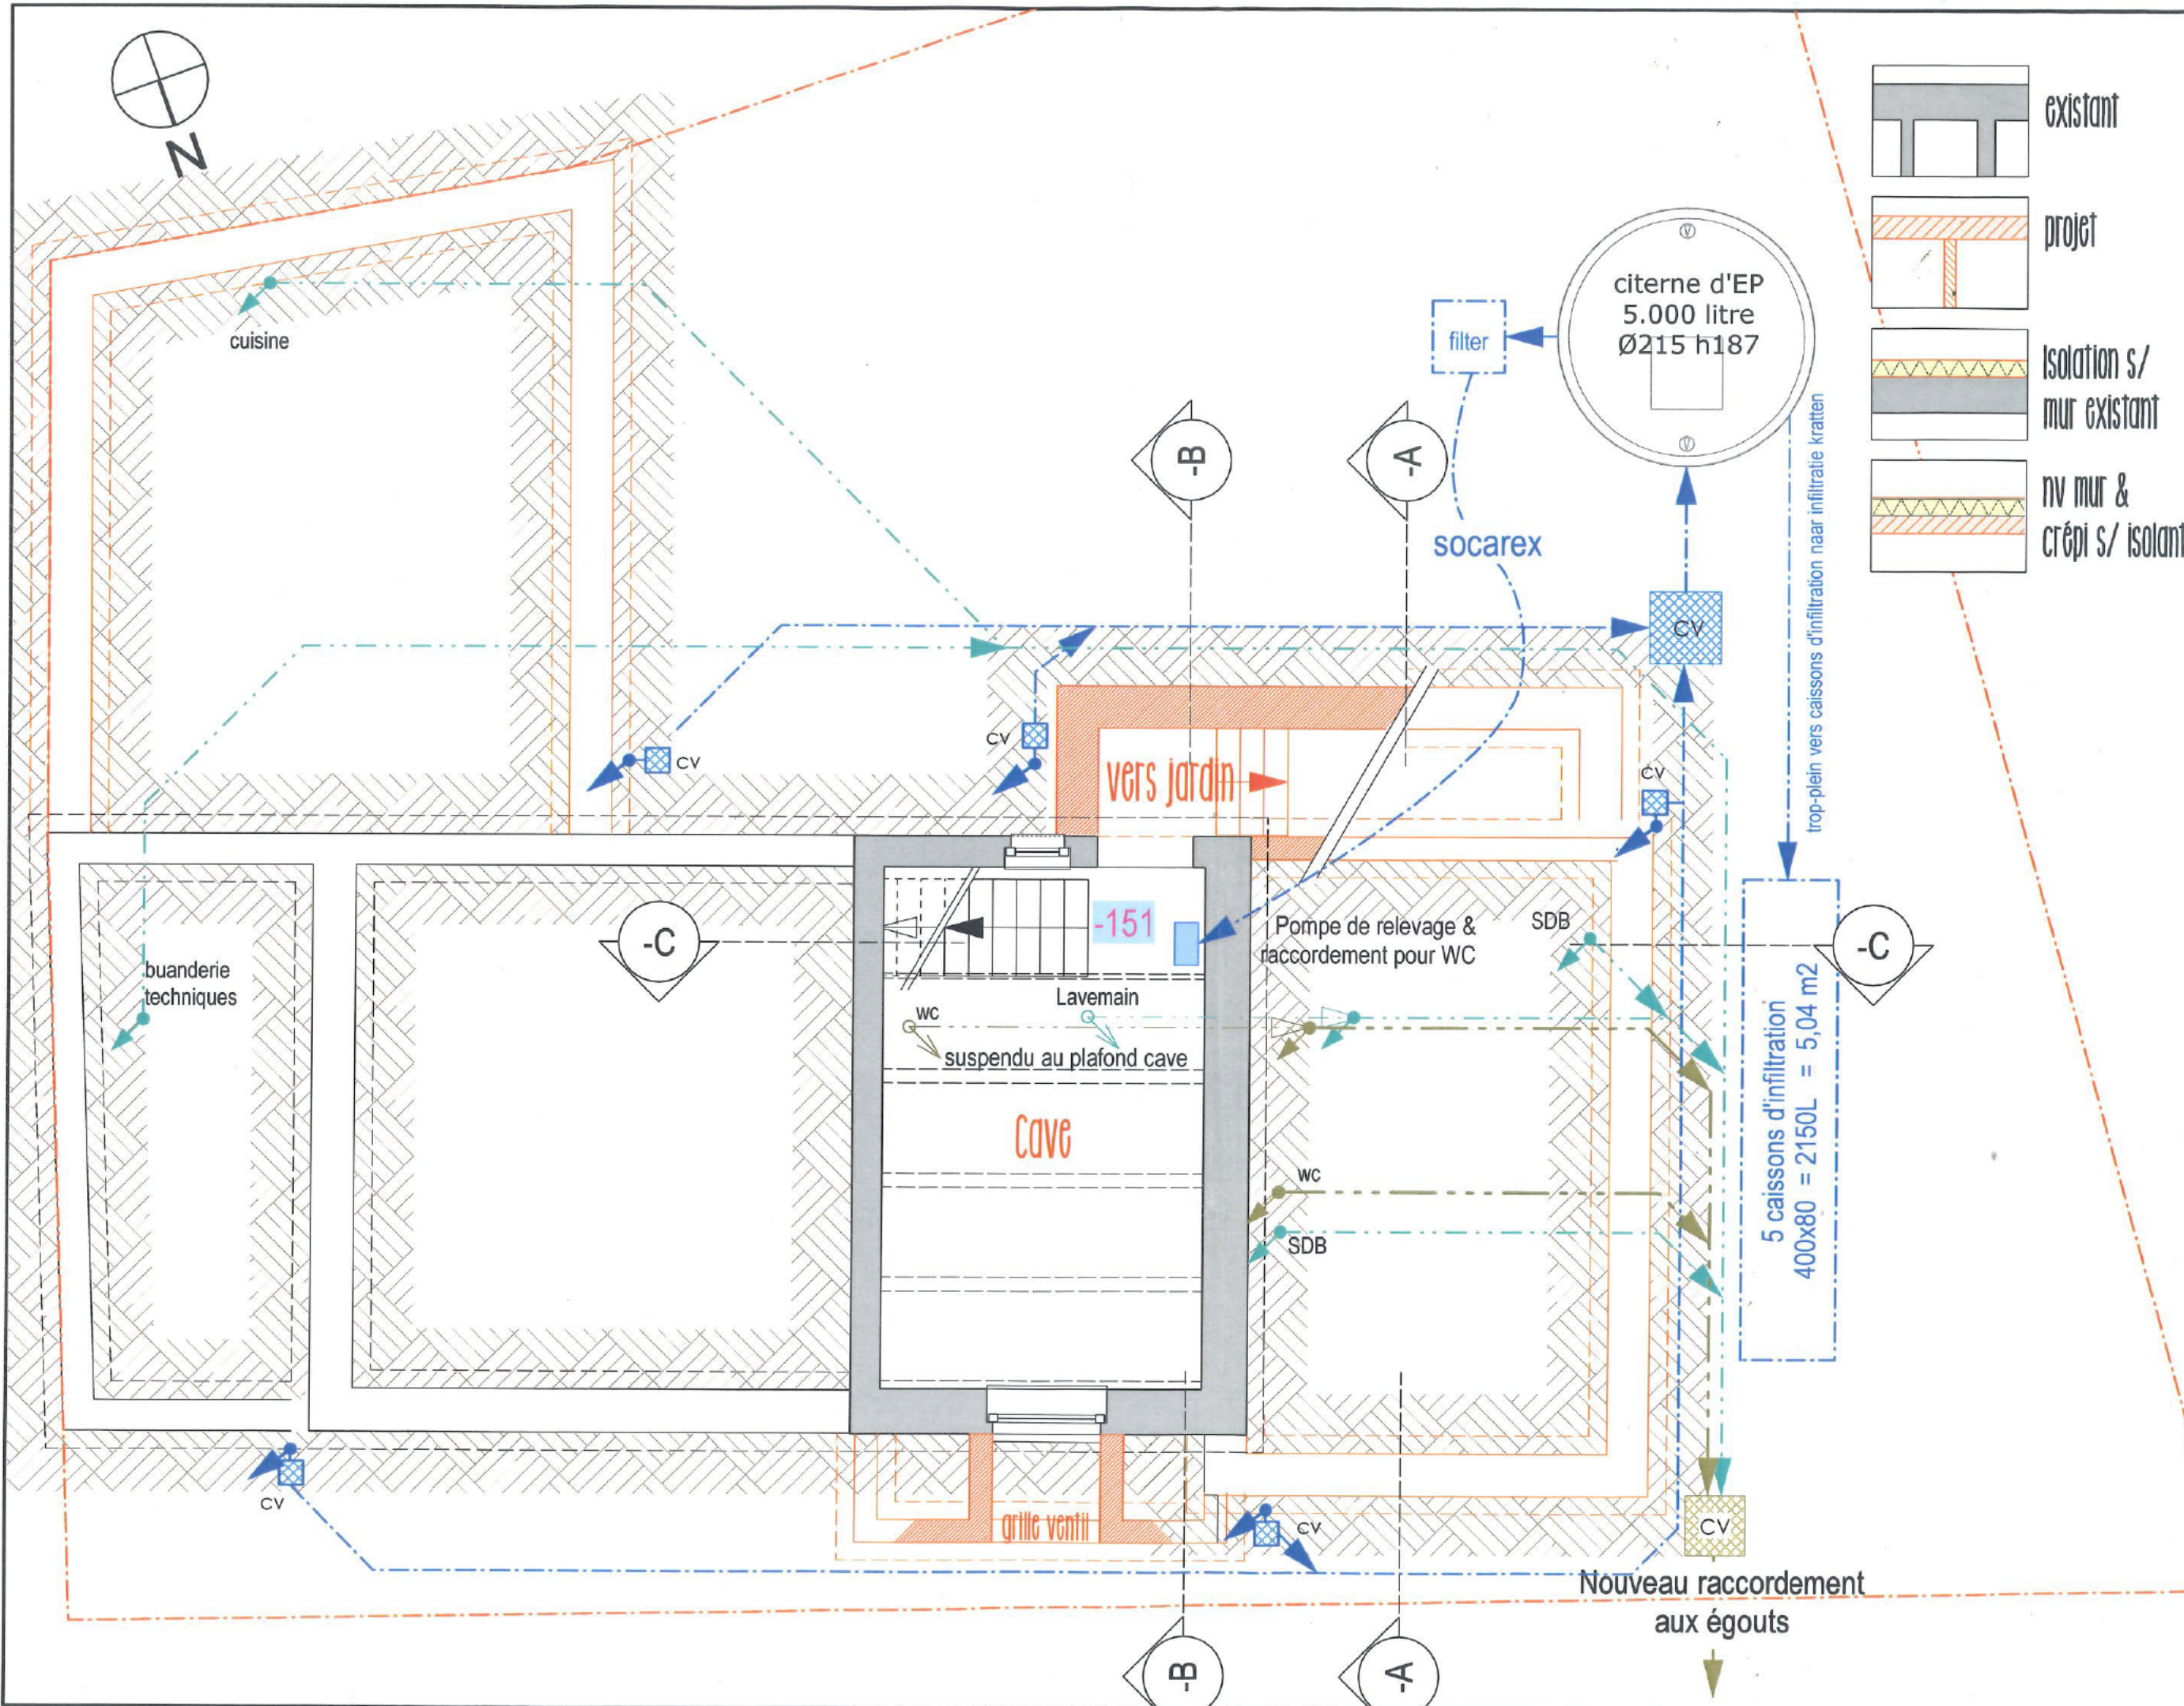

CHANTIER

transformation
d'une maison


Rue Abbessé 47
Nil-Saint-Vincent

m.o.

ARCHITECTE

-Archi bv
rue du Tabellion 6A
1050 BRUXELLES

DOSSIER	
PHASE	PU
ECHELLE	1/50
DATE	10.06.22
INDEX	-
DATE I	-
PLAN	

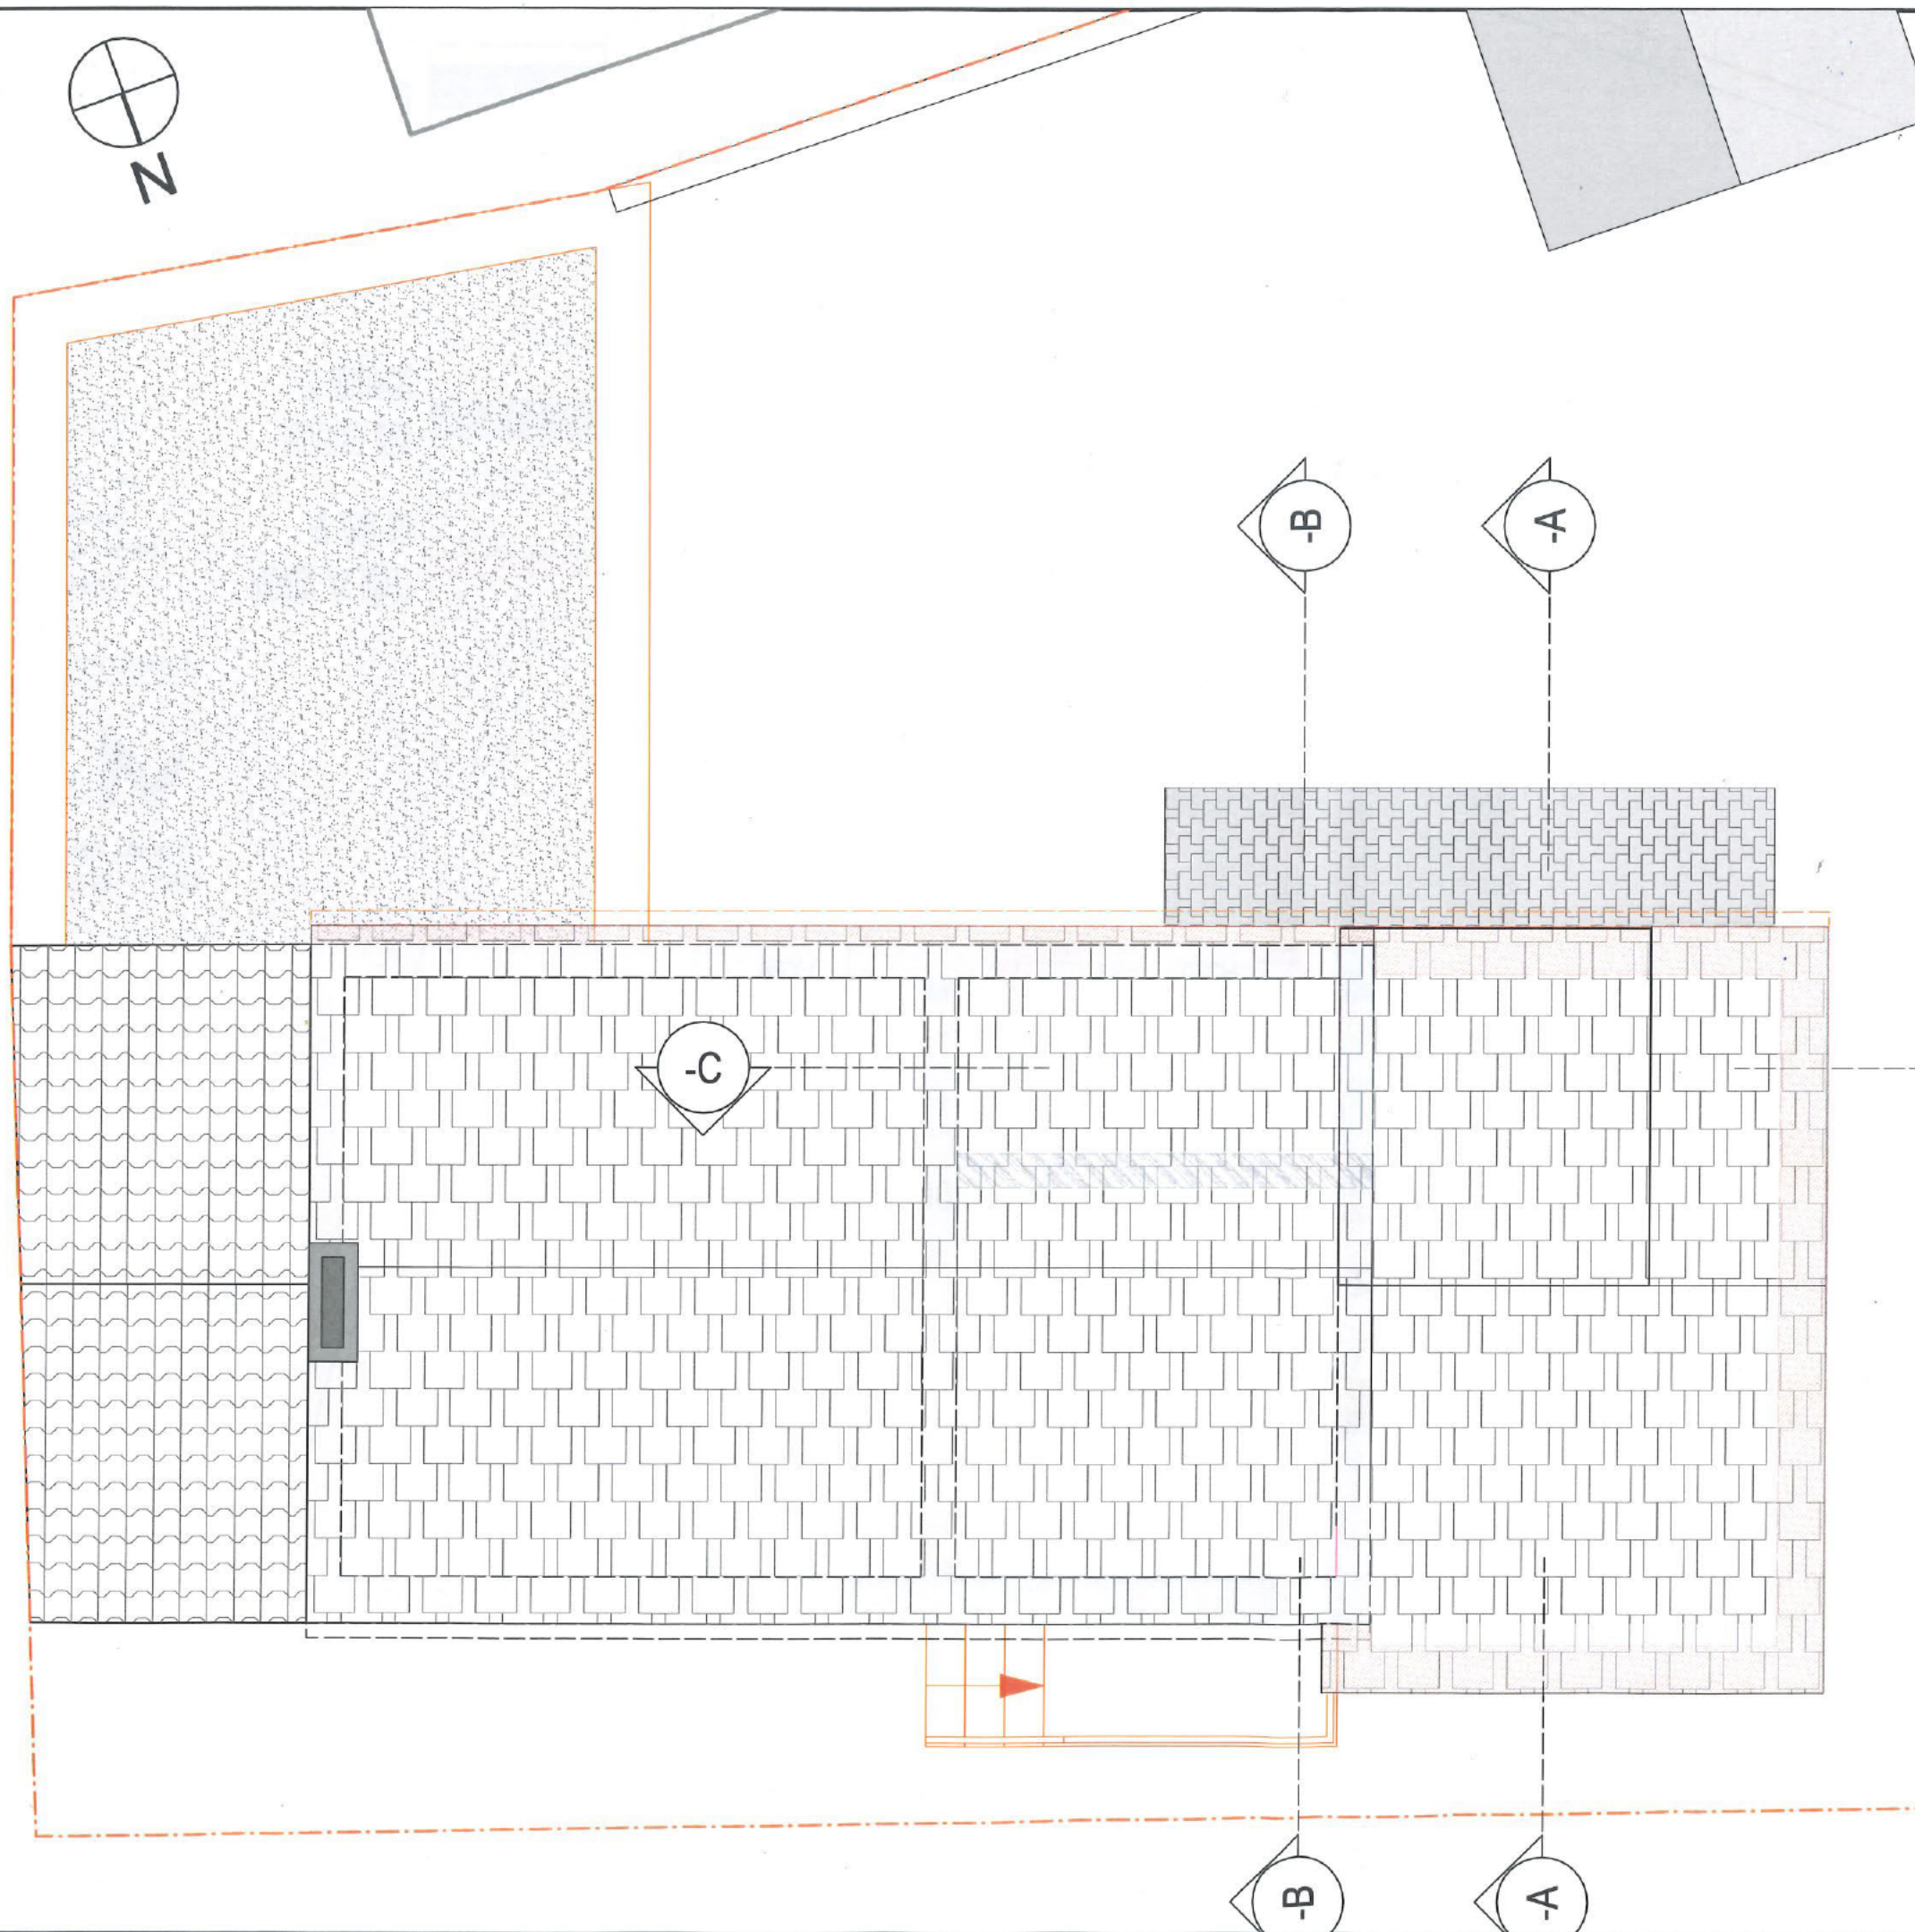


CHANTIER

transformation
d'une maison

Rue Abbessé 47
Nîl-Saint-Vincent


m.o.

 


ARCHITECTE




rue du Tabellion 6A
1050 BRUXELLES

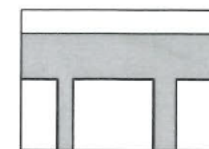


existant

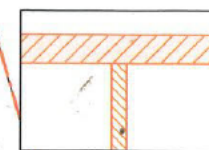

projet


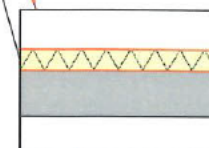


Isolation s/
mur existant

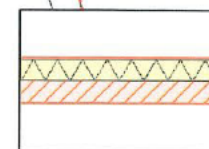

nv mur &
crépi s/ isolant

DOSSIER	
PHASE	PU
ECHELLE	1/50
DATE	10.06.22
INDEX	-
DATE I	-
PLAN	

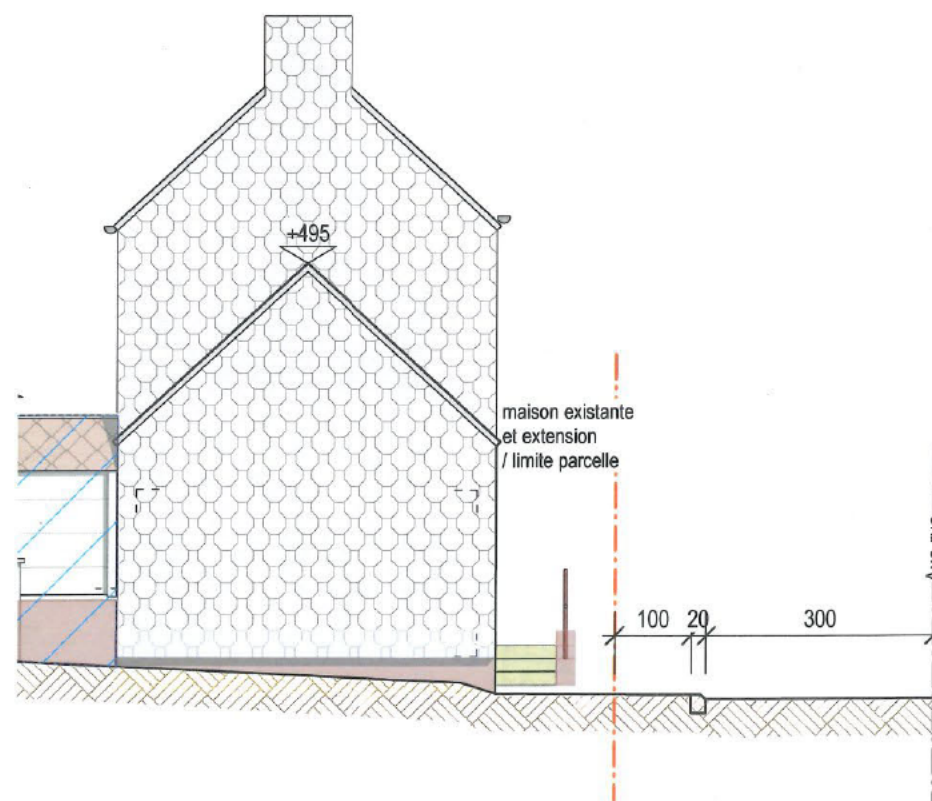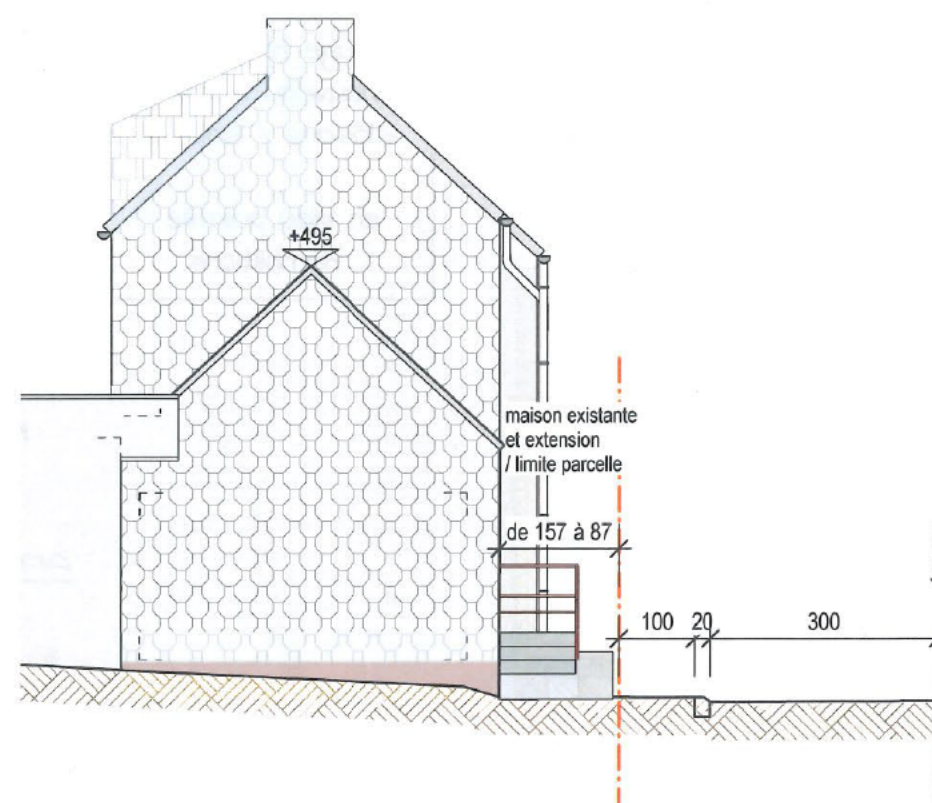

en gris : murs
existants

rouge hachuré /
nouveau murs /
cloisons / isolation

en bleu pointillé :
démolitions

CHANTIER

transformation
d'une maison

Rue Abbessé 47
Nil-Saint-Vincent

m.o.



ARCHITECTE







rue du Tabellion 64
1050 BRUXELLES

Façades :
Existant & démolitions
Projet

Pignon gauche &
Façade à rue

DOSSIER	
PHASE	PU
ECHELLE	1/50
DATE	10.06.22
INDEX	-
DATE 1	-
PLAN	

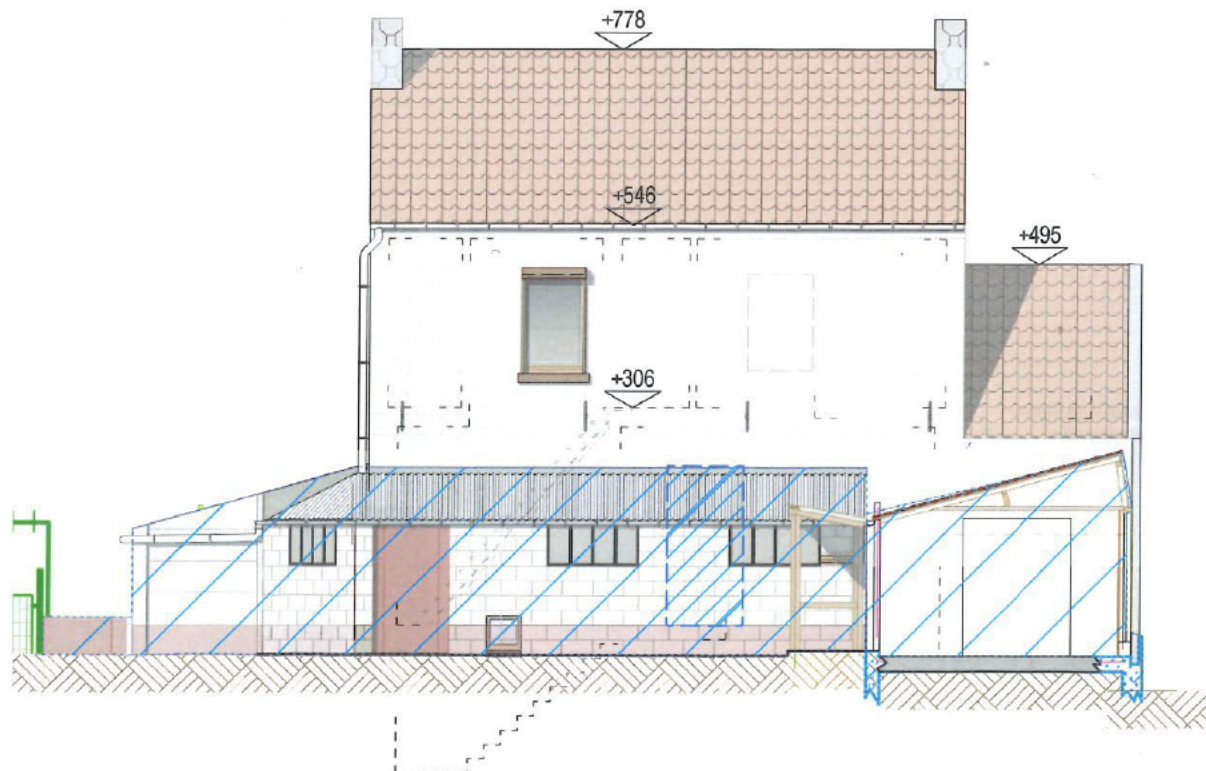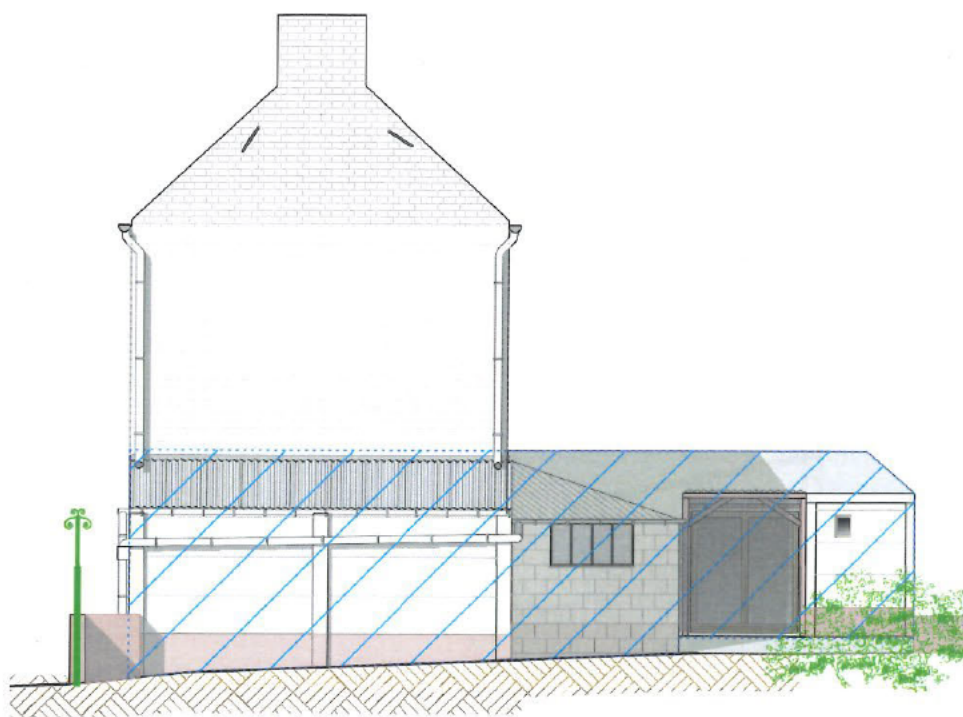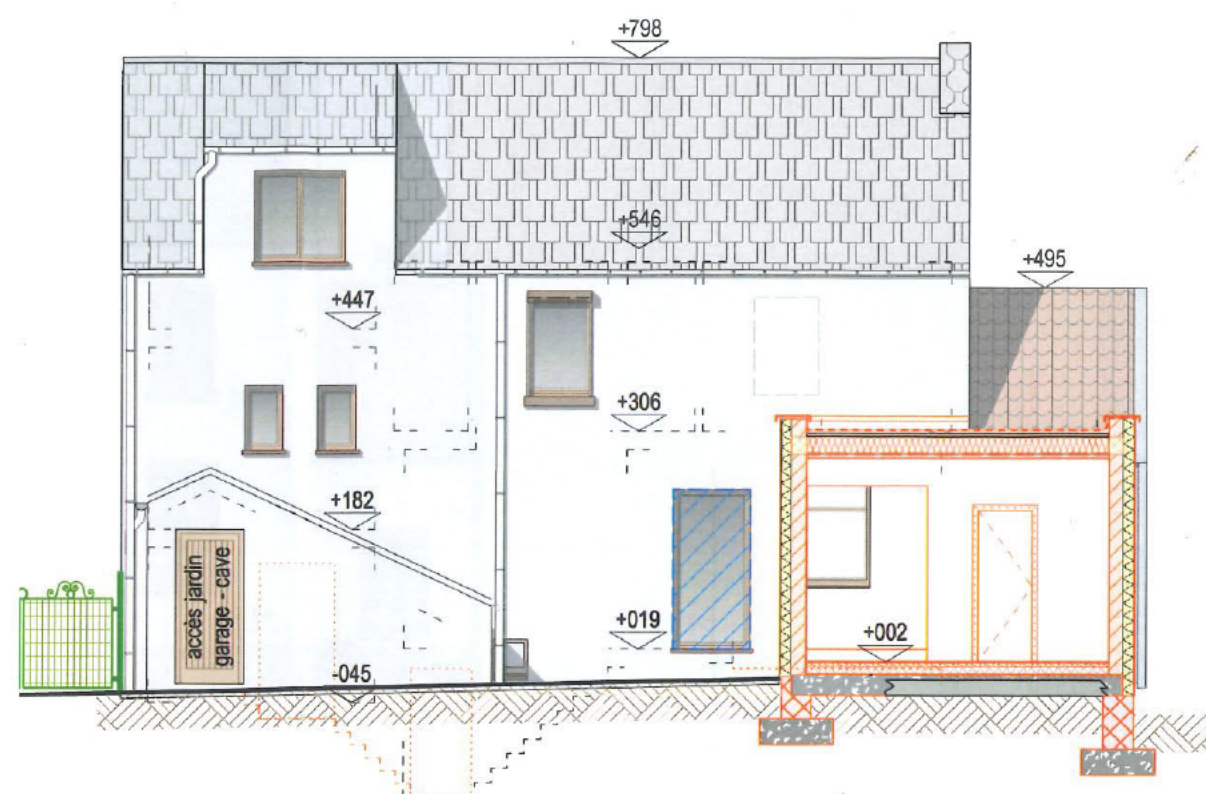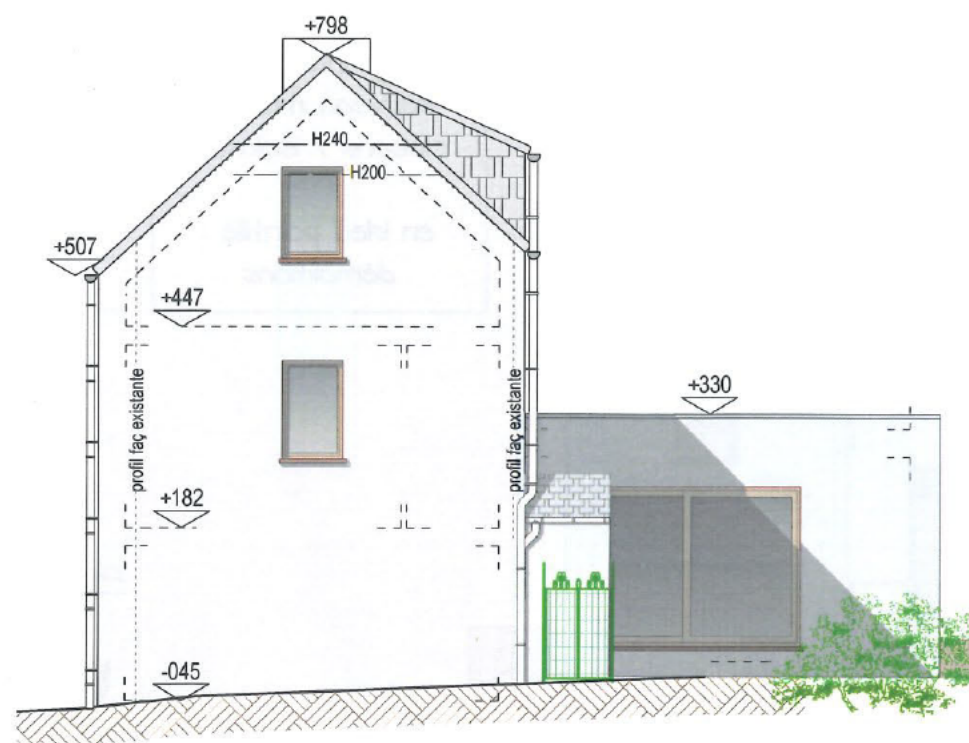

en gris : murs
existants

rouge hachuré /
nouveau murs /
cloisons / isolation

en bleu pointillé :
démolitions

CHANTIER

transformation
d'une maison

Rue Abbessé 47
Nil-Saint-Vincent

m.o.

ARCHITECTE




rue du Tabellion 6A
1050 BRUXELLES

Façades :
Existant & démolitions
Projet

Pignon droite &
Façade jardin

DOSSIER	
PHASE	PU
ECHELLE	1/50
DATE	10.06.22
INDEX	-
DATE I	-
PLAN	

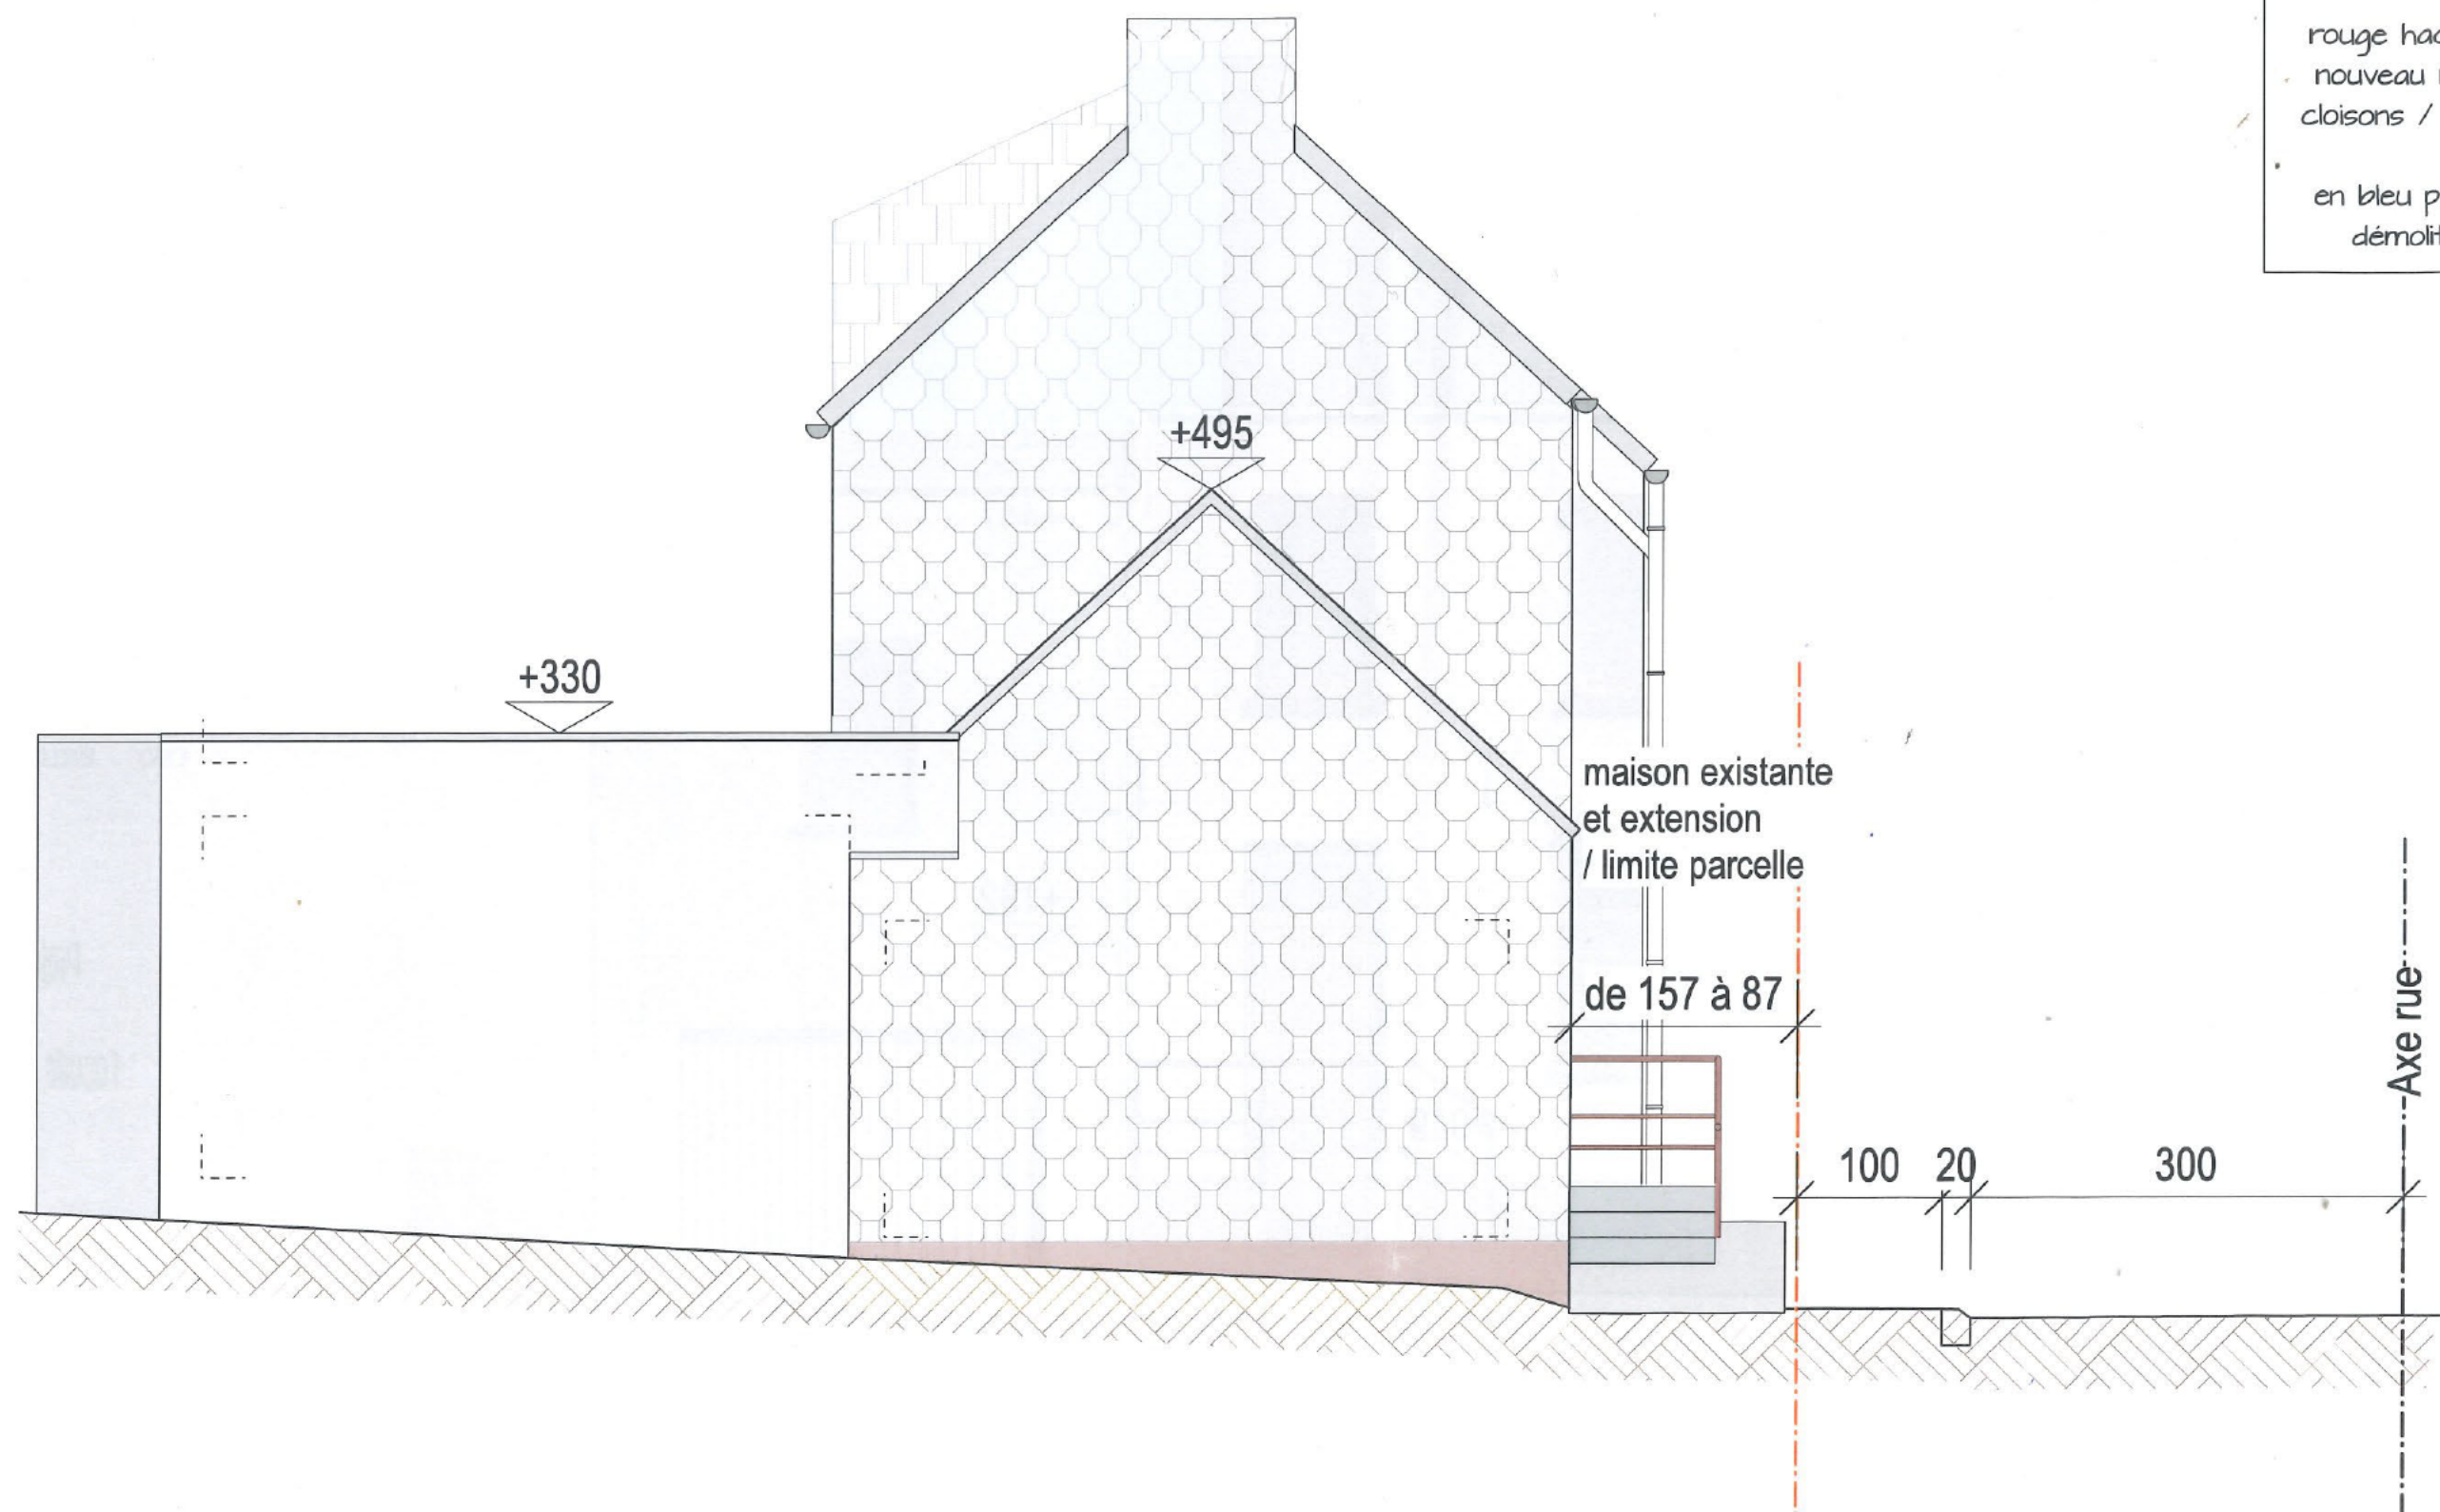

en gris : murs
existants

rouge hachuré /
nouveau murs /
cloisons / isolation

en bleu pointillé :
démolitions

CHANTIER

transformation
d'une maison

Rue Abbessé 47
Nil-Saint-Vincent

m.o.



ARCHITECTE



rue du Tabellion 64
1050 BRUXELLES

Projet

Pignon gauche

DOSSIER	
PHASE	PU
ECHELLE	1/50
DATE	10.06.22
INDEX	-
DATE I	-
PLAN	

17 / 22





en gris : murs
existants

rouge hachuré /
nouveau murs /
cloisons / isolation

en bleu pointillé :
démolitions

DOSSIER	
PHASE	PU
ECHELLE	1/50
DATE	10.06.22
INDEX	-
DATE I	-
PLAN	

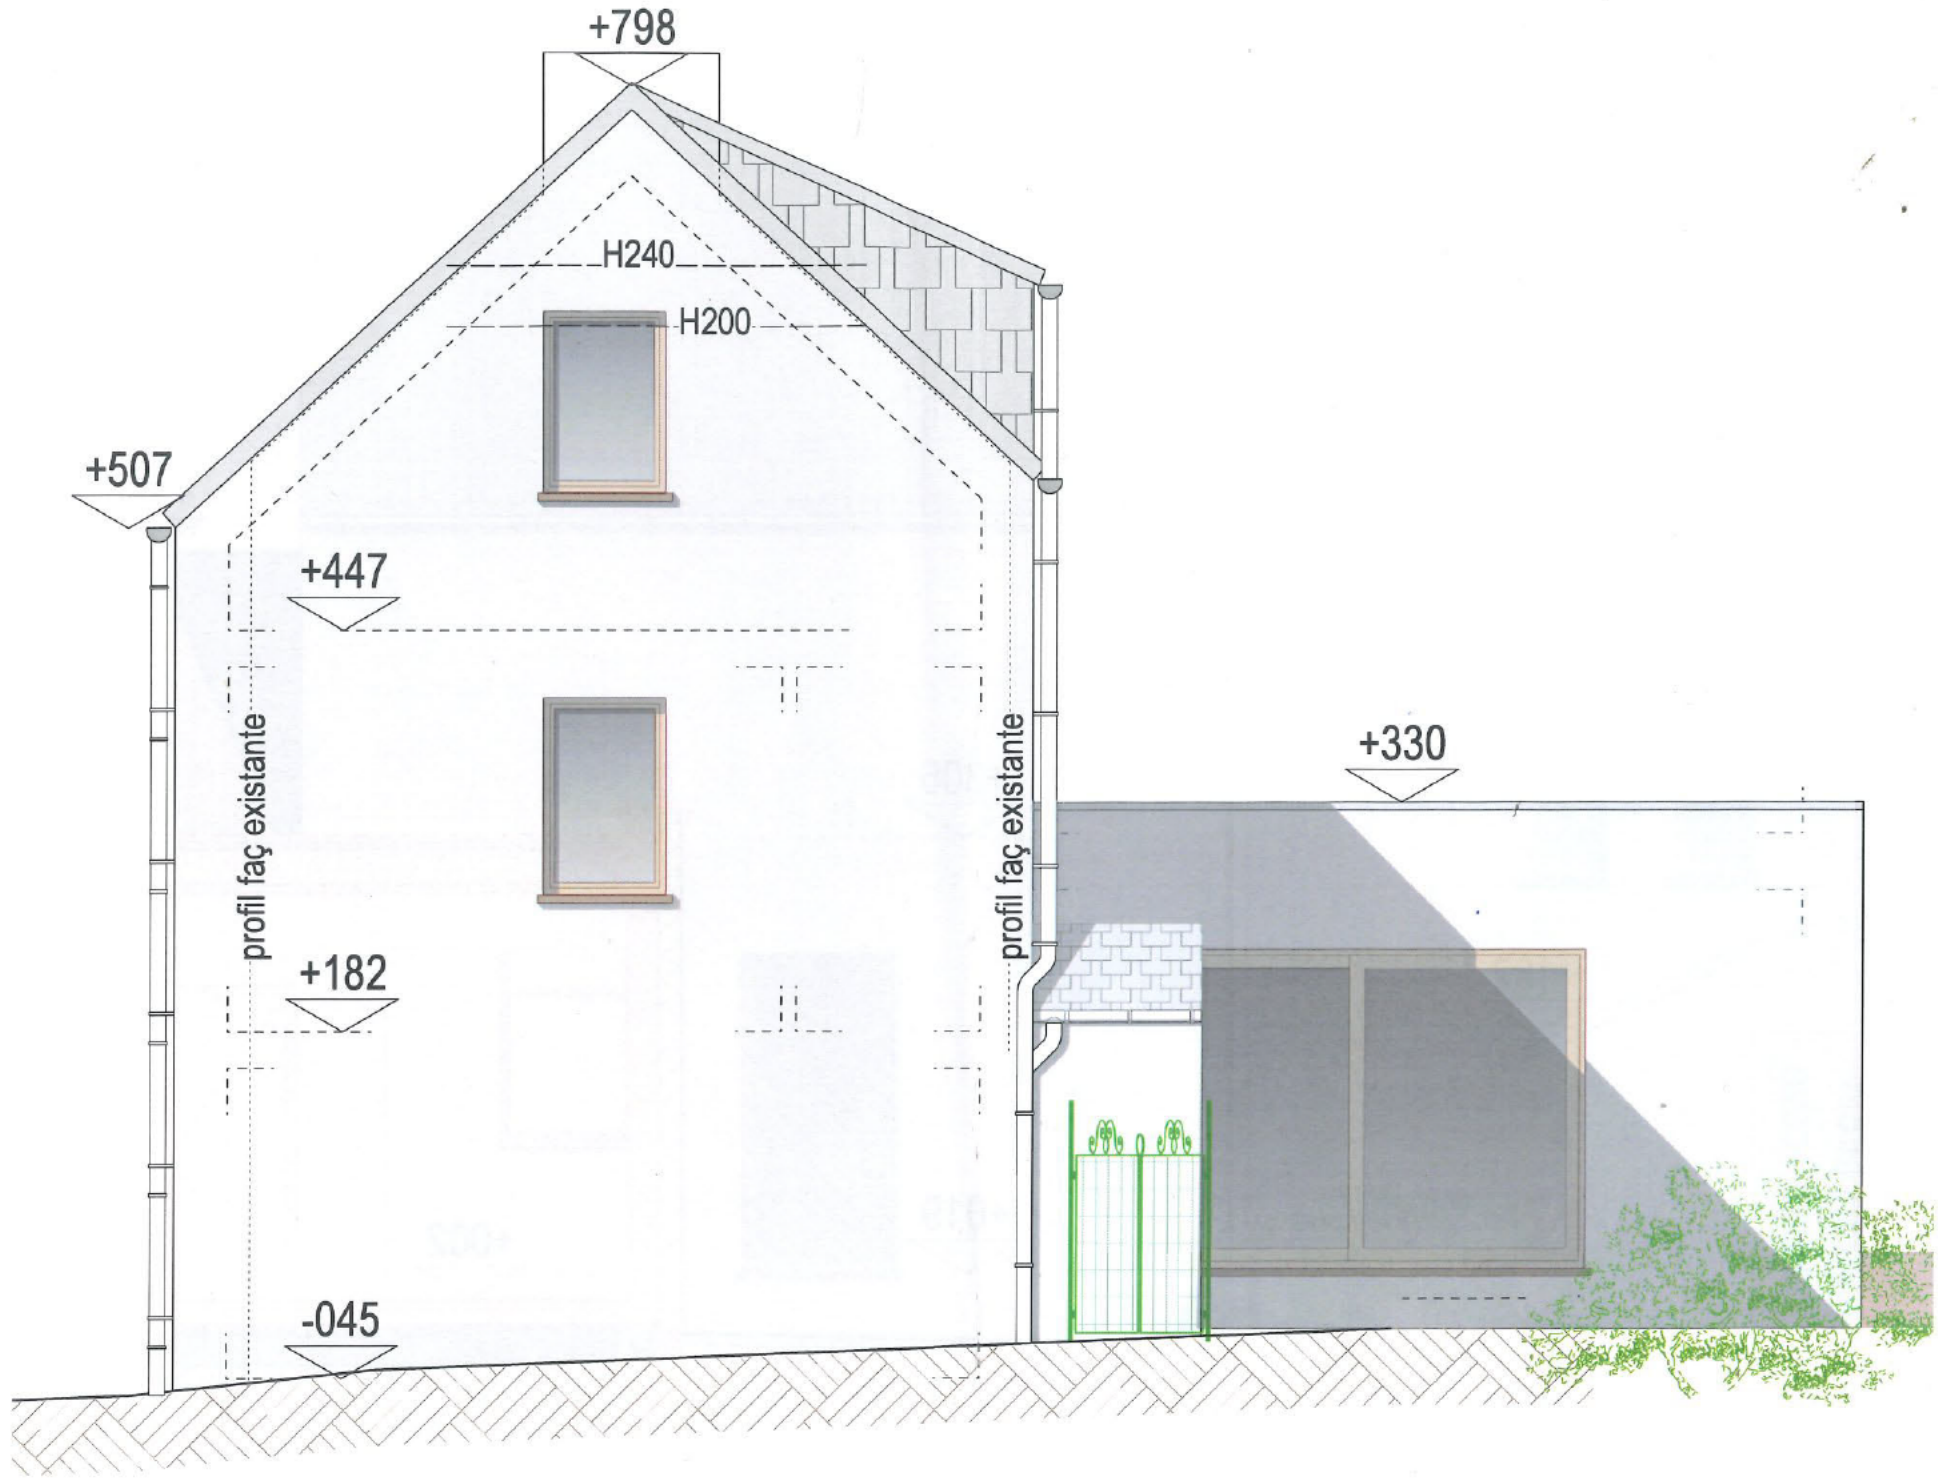 

en gris : murs
existants

rouge hachuré /
nouveau murs /
cloisons / isolation

en bleu pointillé :
démolitions


DOSSIER	
PHASE	PU
ECHELLE	1/50
DATE	10.06.22
INDEX	-
DATE I	-
PLAN	

CHANTIER

transformation
d'une maison

Rue Abbessé 47
Nîl-Saint-Vincent

m.o.

 


ARCHITECTE



rue du Tabellion 6A
1050 BRUXELLES

Projet

Façade à jardin

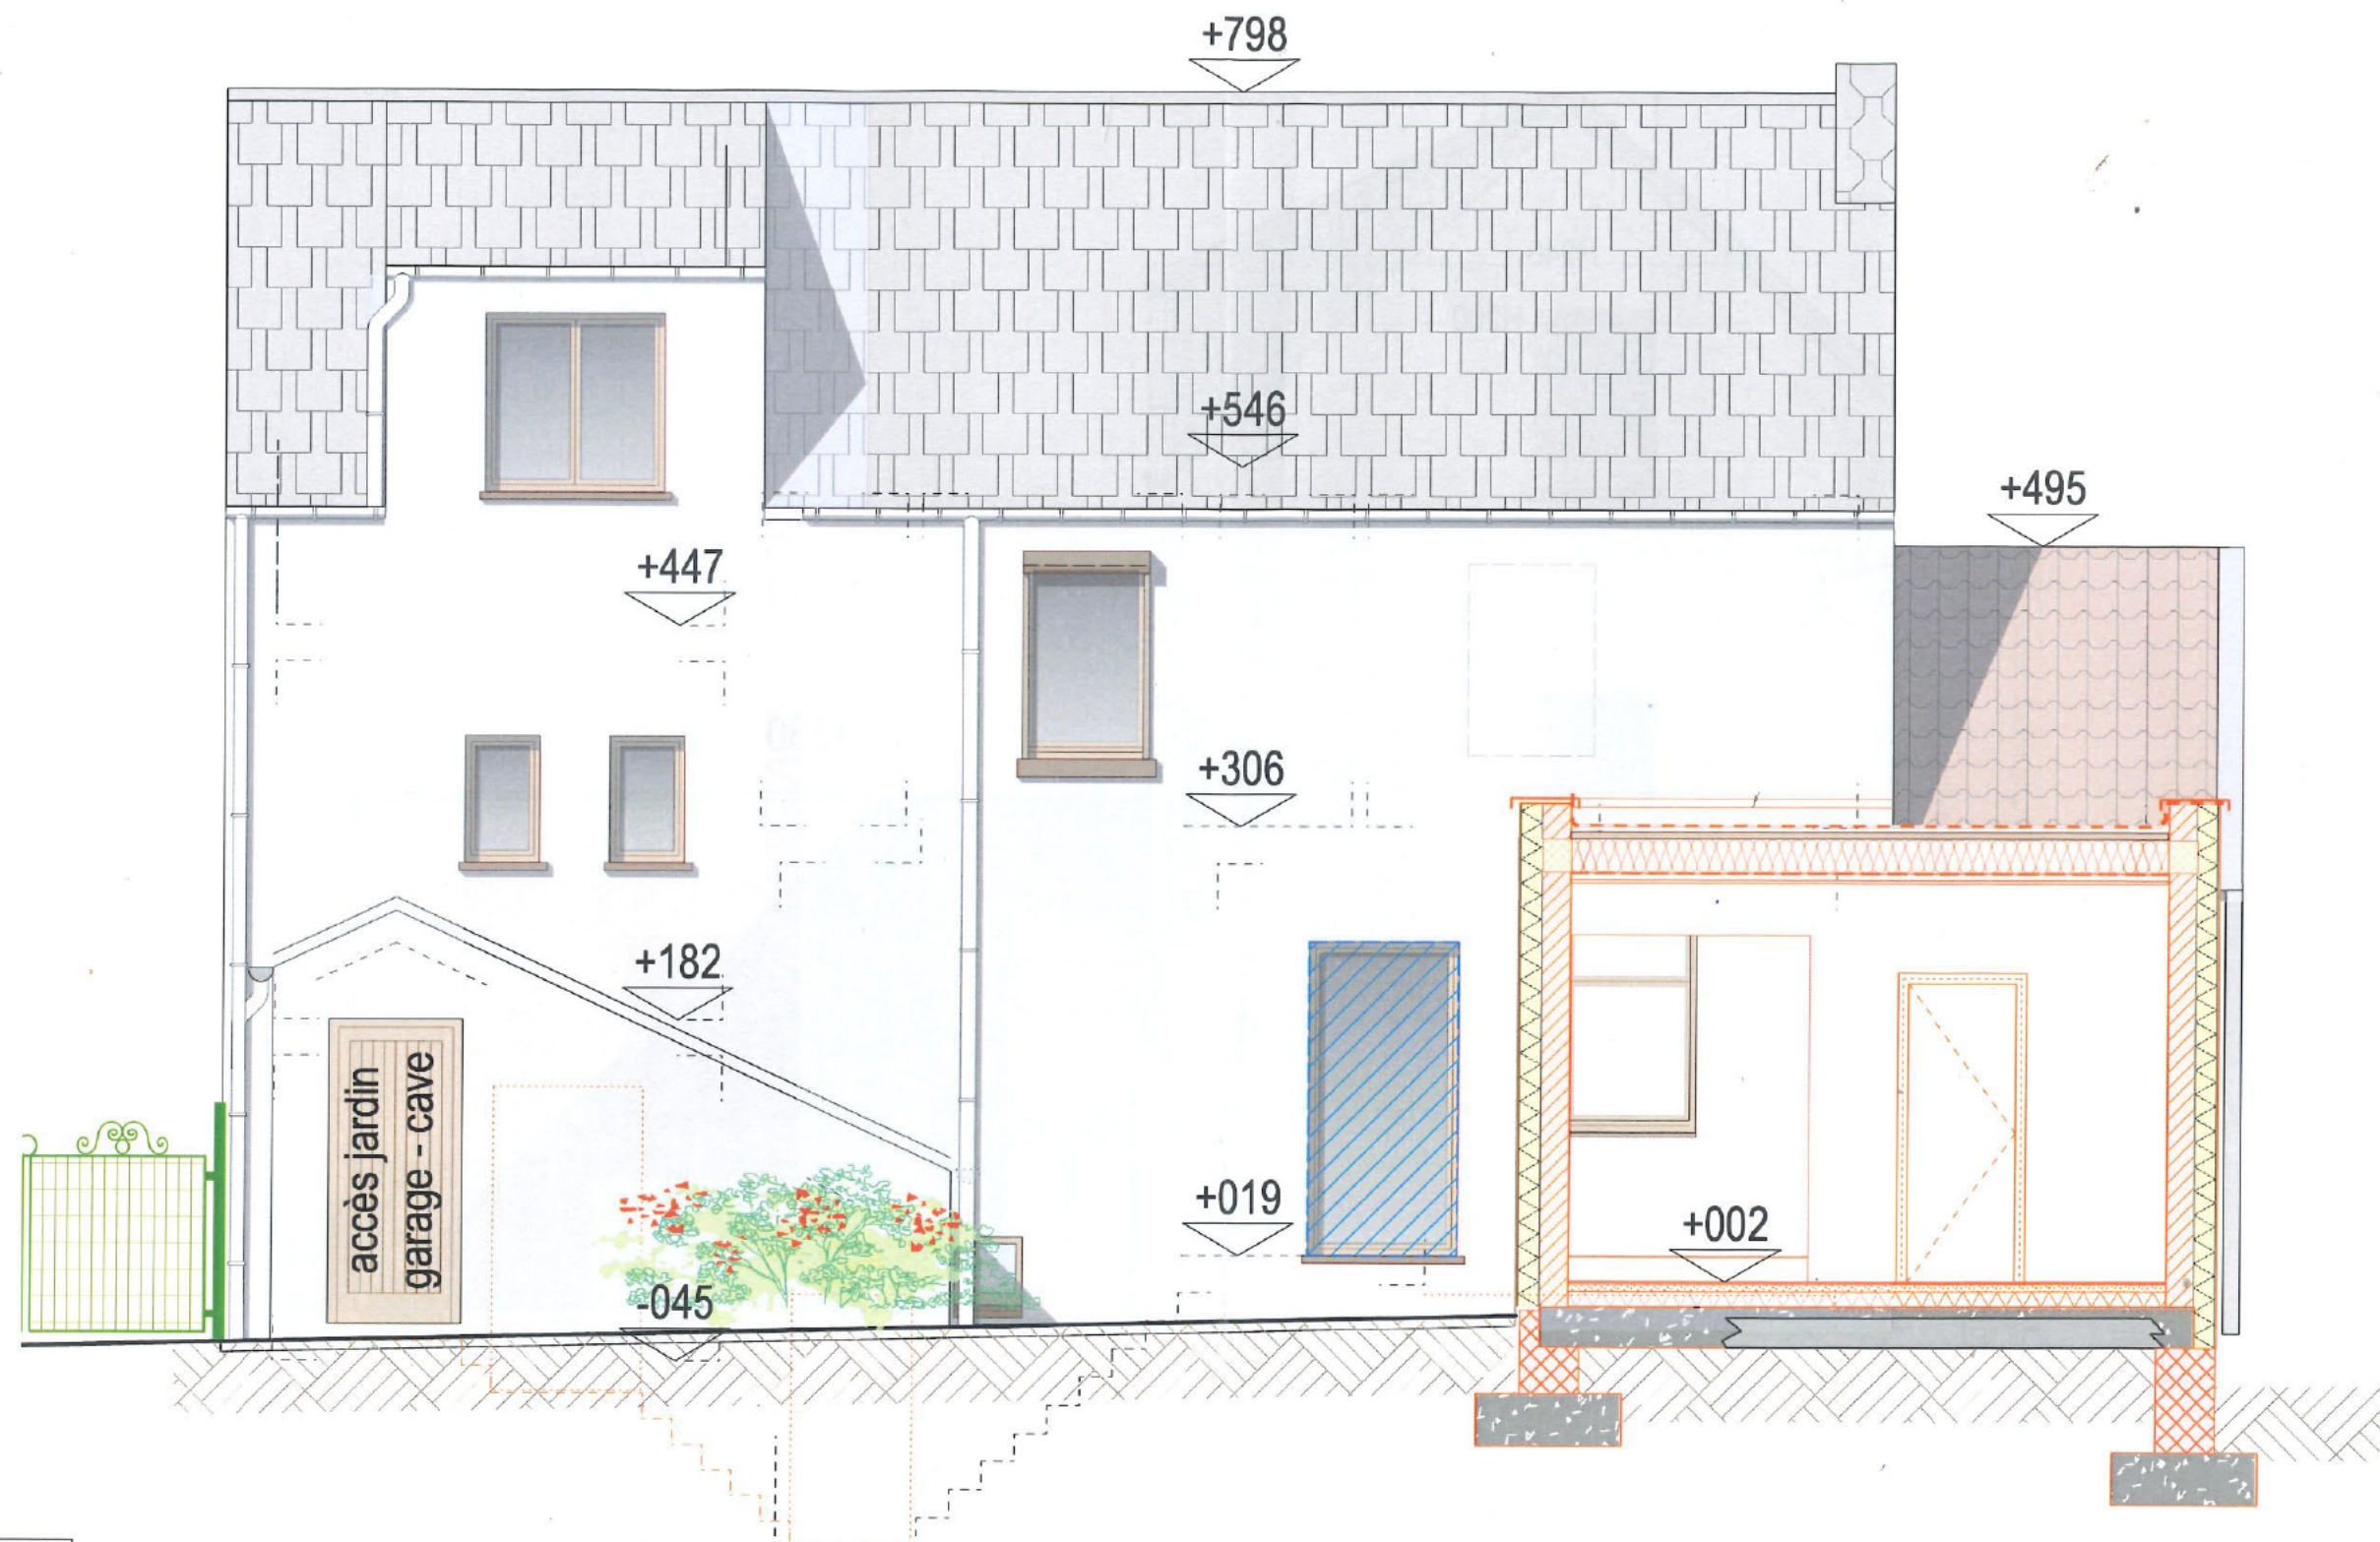


en gris : murs
existants

rouge hachuré /
nouveau murs /
cloisons / isolation

en bleu pointillé :
démolitions

DOSSIER	
PHASE	PU
ECHELLE	1/50
DATE	10.06.22
INDEX	-
DATE I	-
PLAN	

20/22

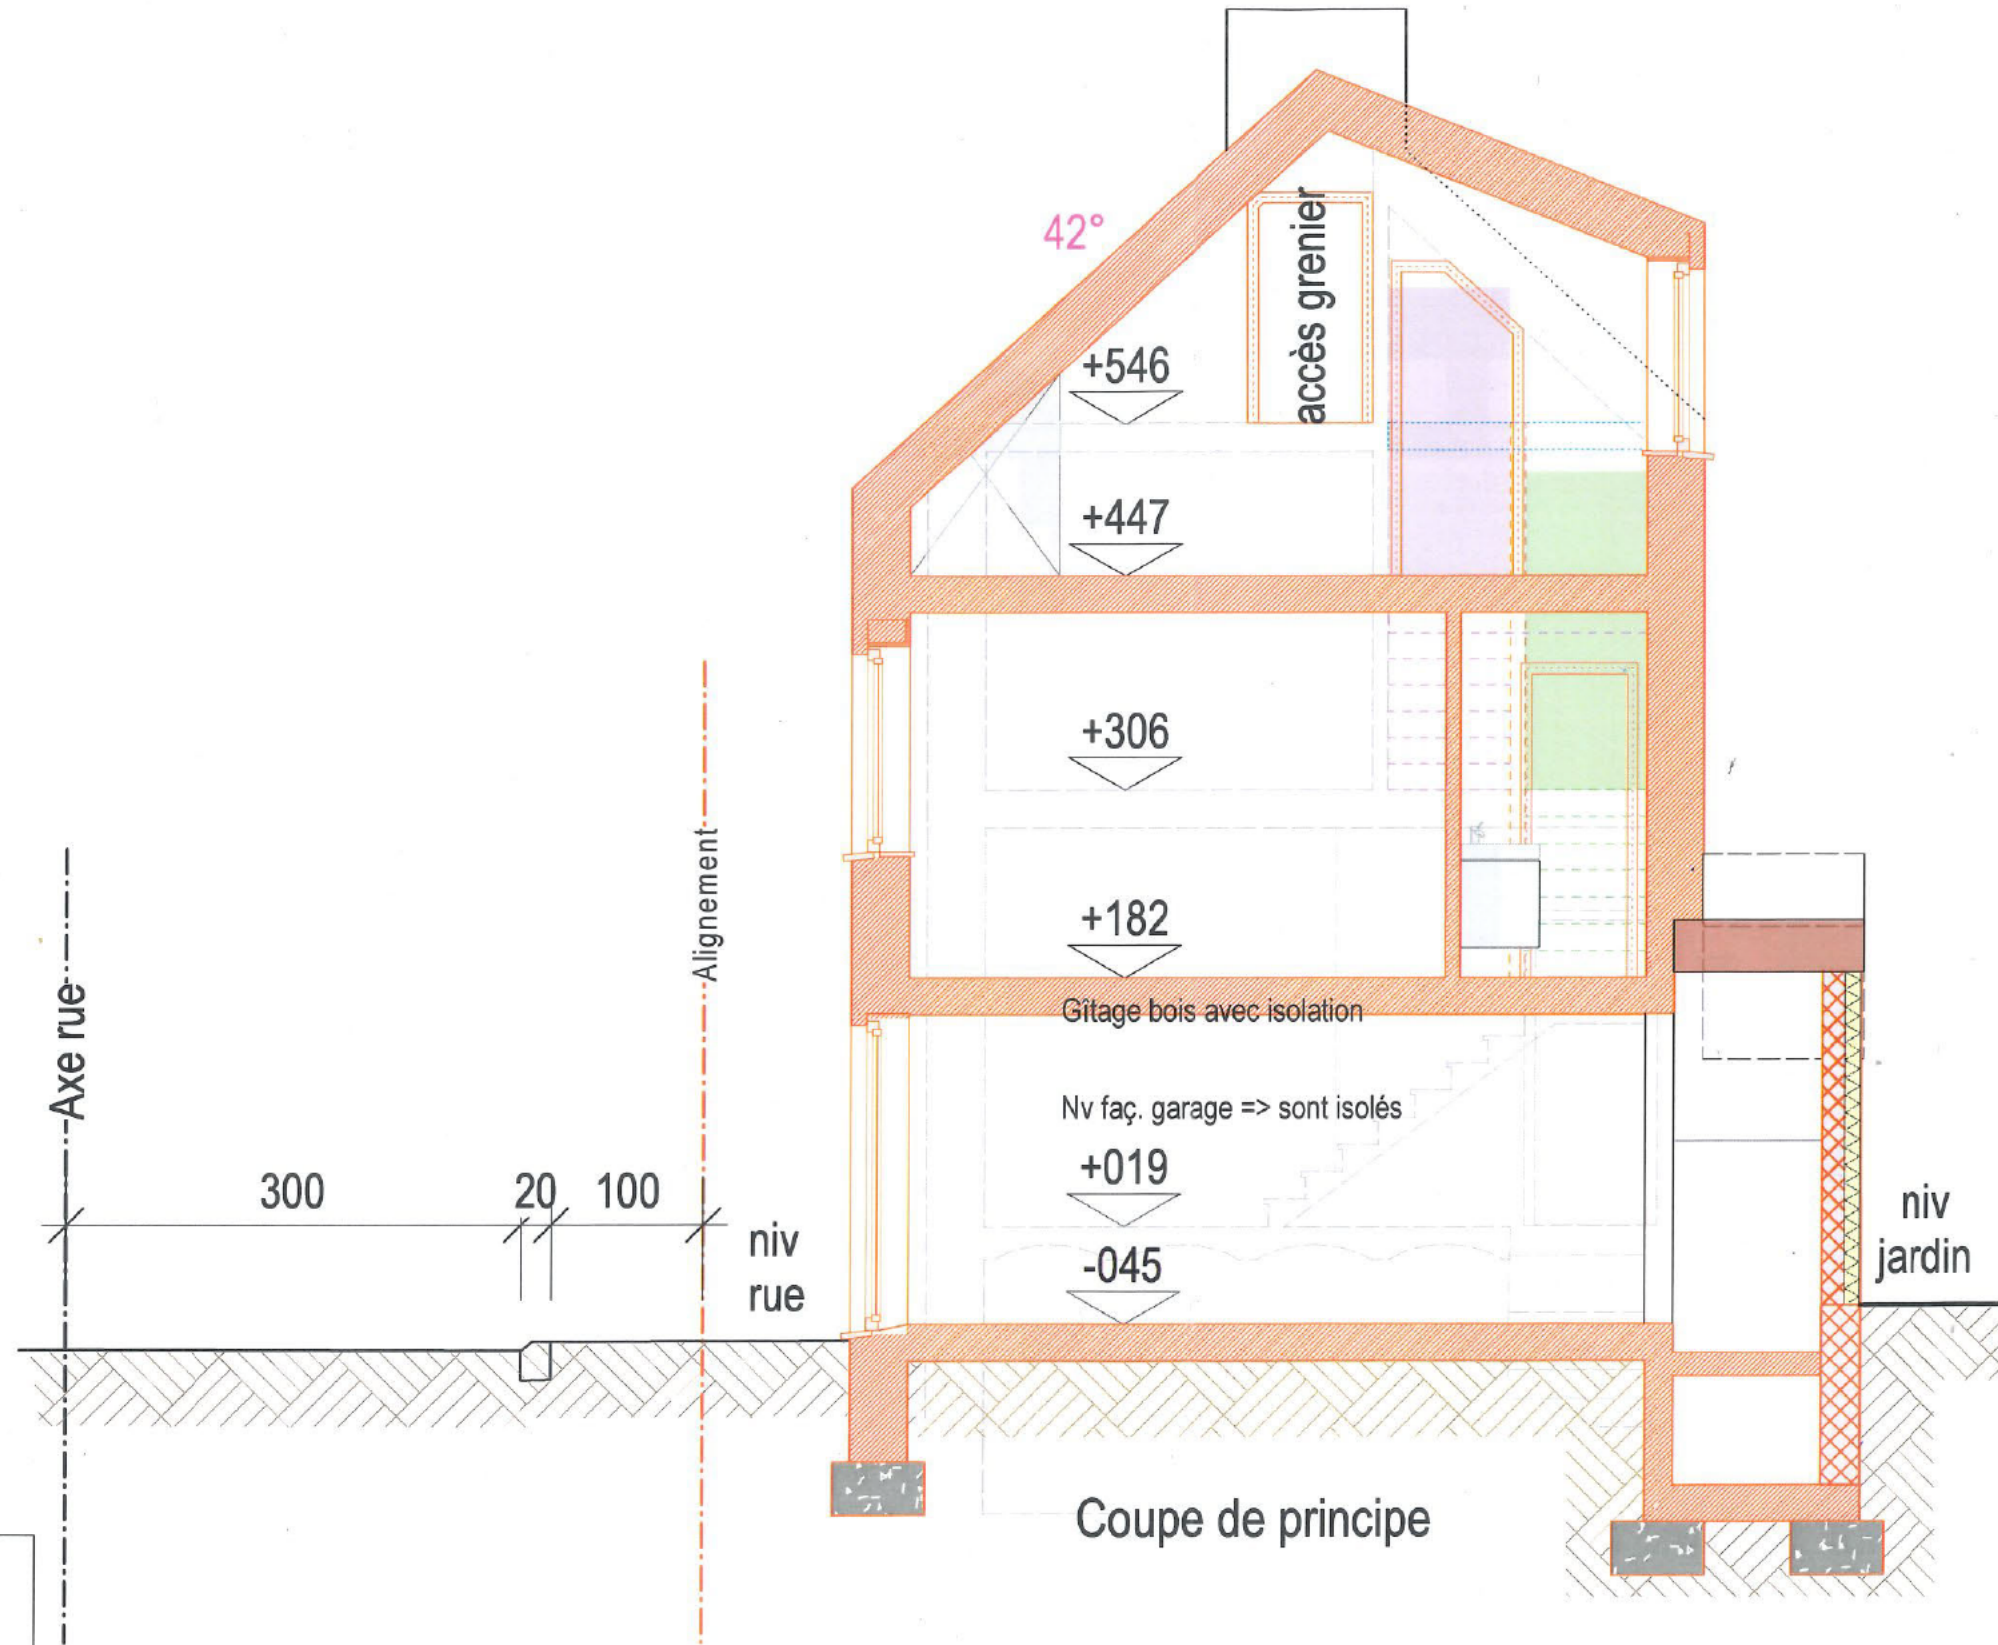


en gris : murs
existants

rouge hachuré /
nouveau murs /
cloisons / isolation

en bleu pointillé :
démolitions

DOSSIER	
PHASE	PU
ECHELLE	1/50
DATE	10.06.22
INDEX	-
DATE1	-
PLAN	

DOSSIER	
PHASE	PU
ECHELLE	1/50
DATE	10.06.22
INDEX	-
DATE1	-
PLAN	

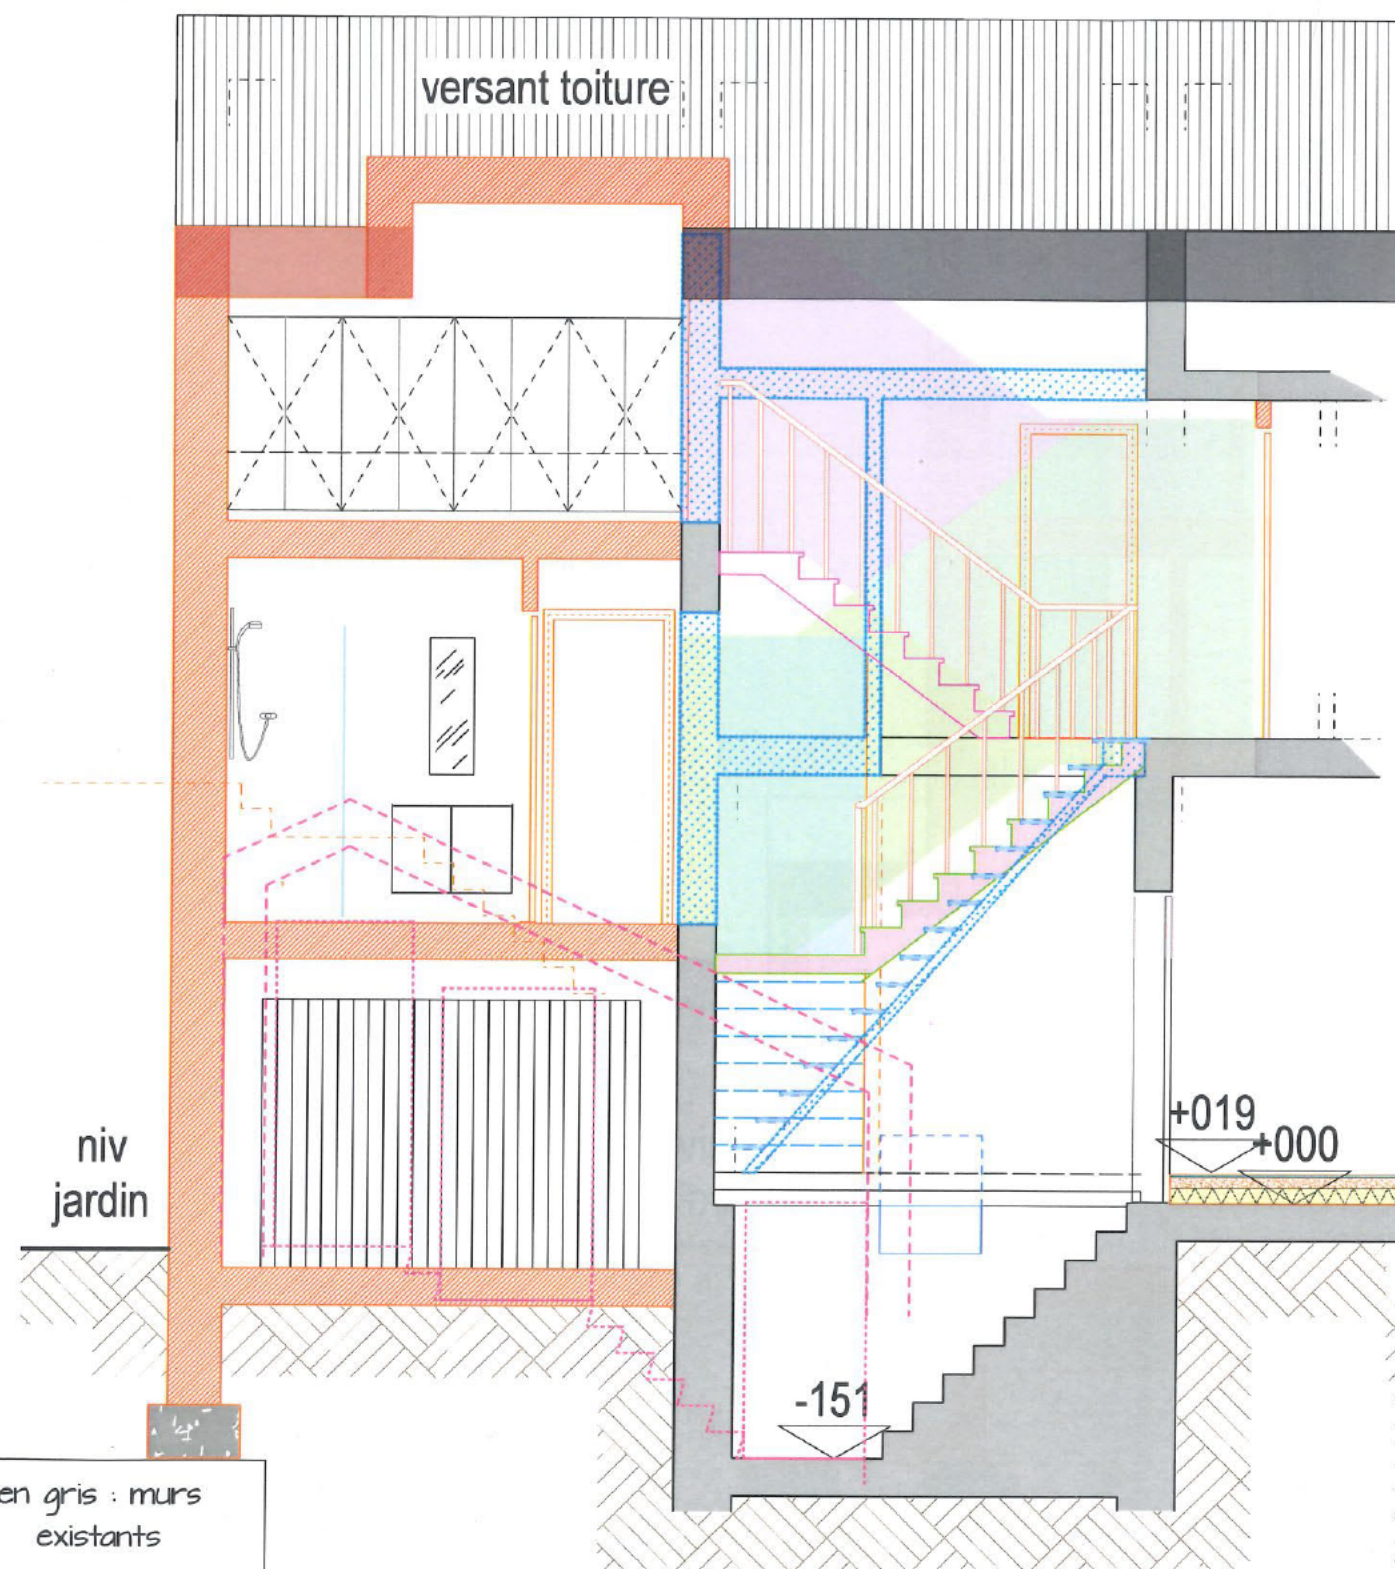


Coupe de principe

en gris : murs
existants

rouge hachuré /
nouveau murs /
cloisons / isolation

en bleu pointillé :
démolitions

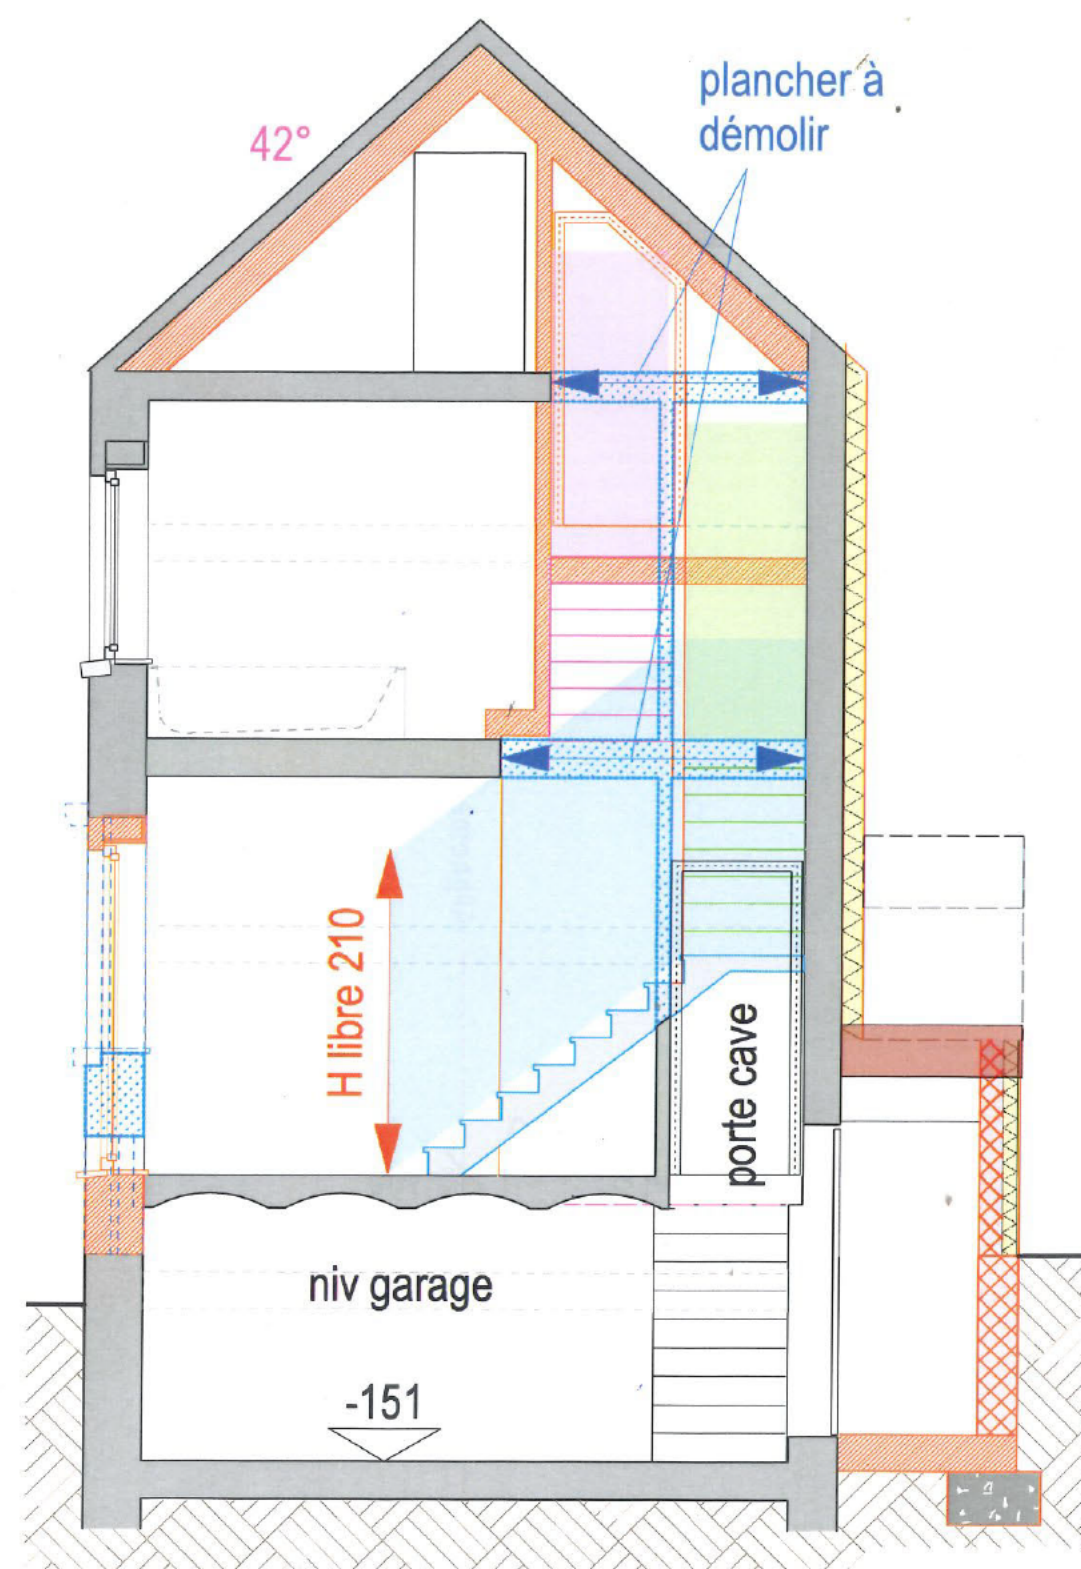

42°

plancher à
démolir

H libre 210

porte cave

niv garage

-151

+019
+000

-151