

ECHELLE/SCHAAL : 1/100
DESSIN/TEKEN : SYM
FORMAT/FORMAAT : A3
DOSSIER No : 01.567

Formatis
architecture

M.CLINQUART & Ph.VAN HERREWEGE - architectes associés
Avenue de l'Opale, 40 -1030 BRUXELLES
Tél +32(0)2 734 57 35 - info@formatisarchi.be


SITUATION
Rue du Pont du Christ, 29
1300 WAVRE

AVANT-PROJET
PLANS DU REZ-DE-CHAUSSEE


DATE/DATUM : 16/07/2021

001
A

PLAN No :

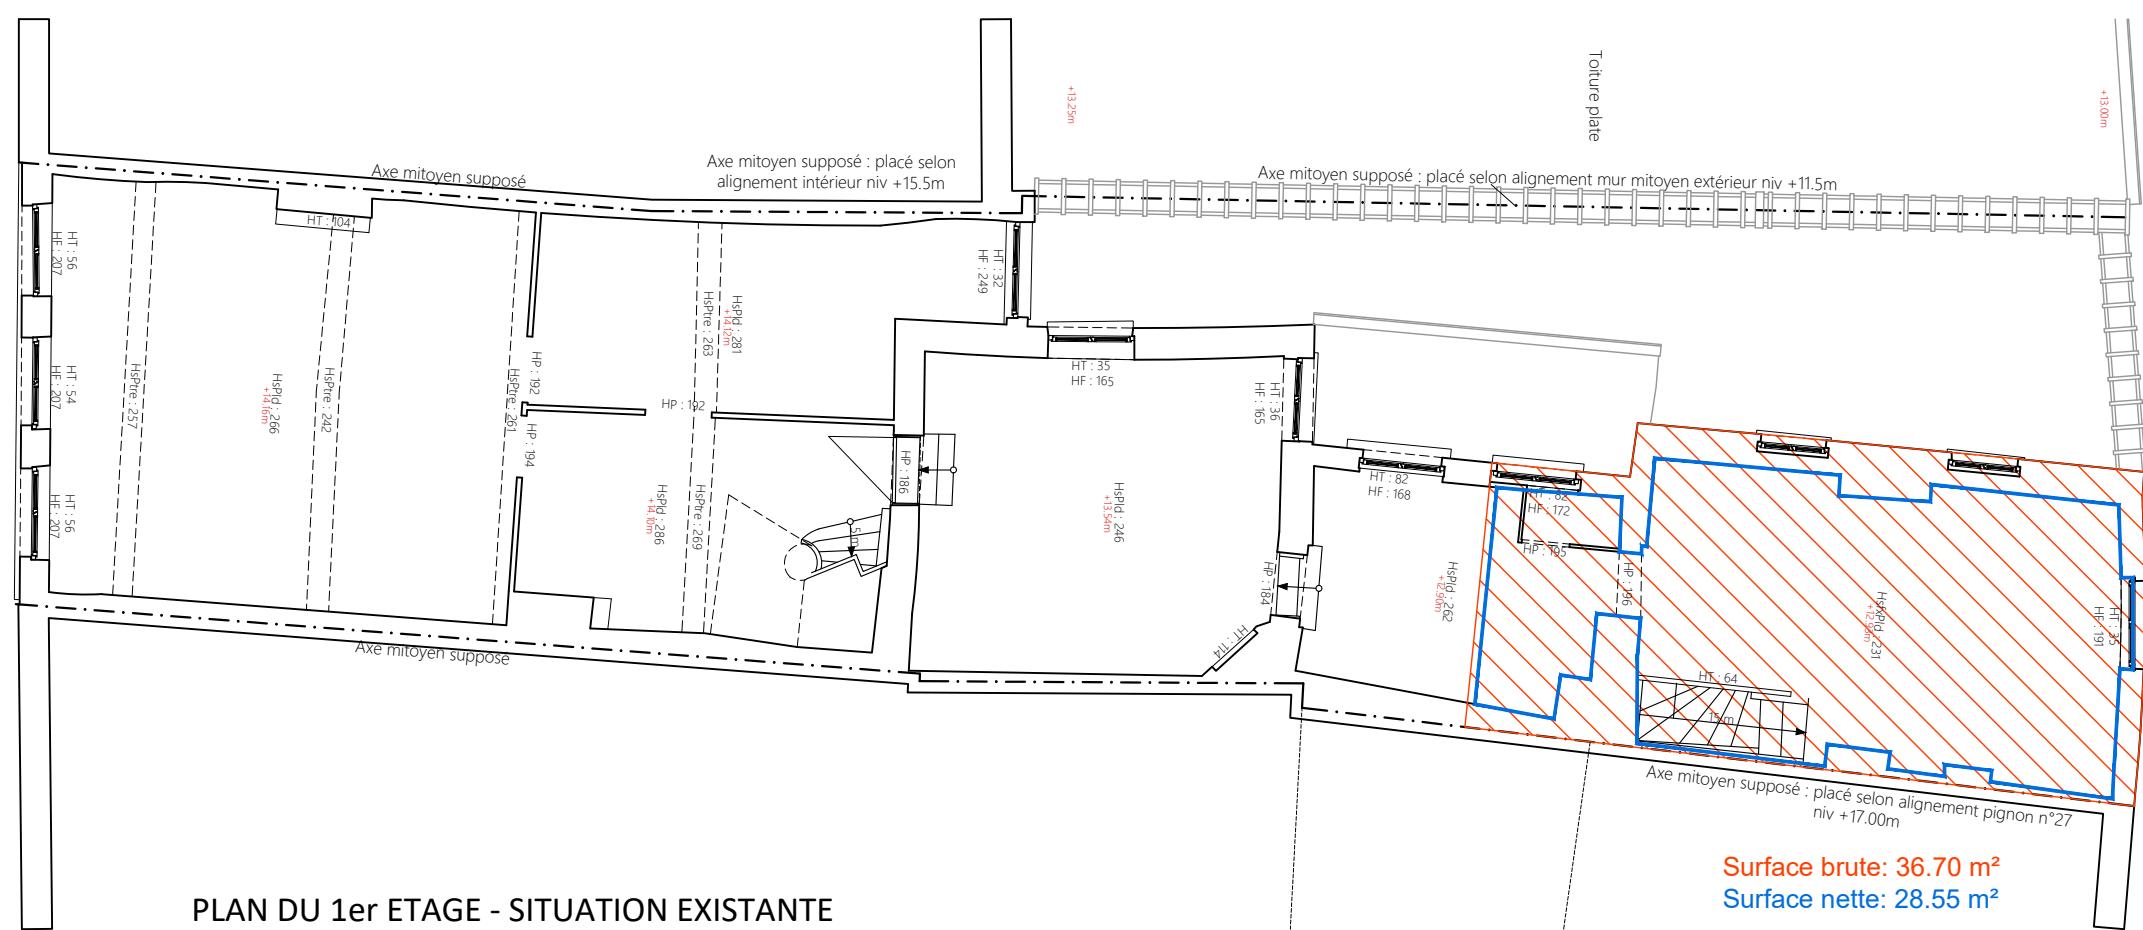

PLAN DU 1er ETAGE - SITUATION EXISTANTE

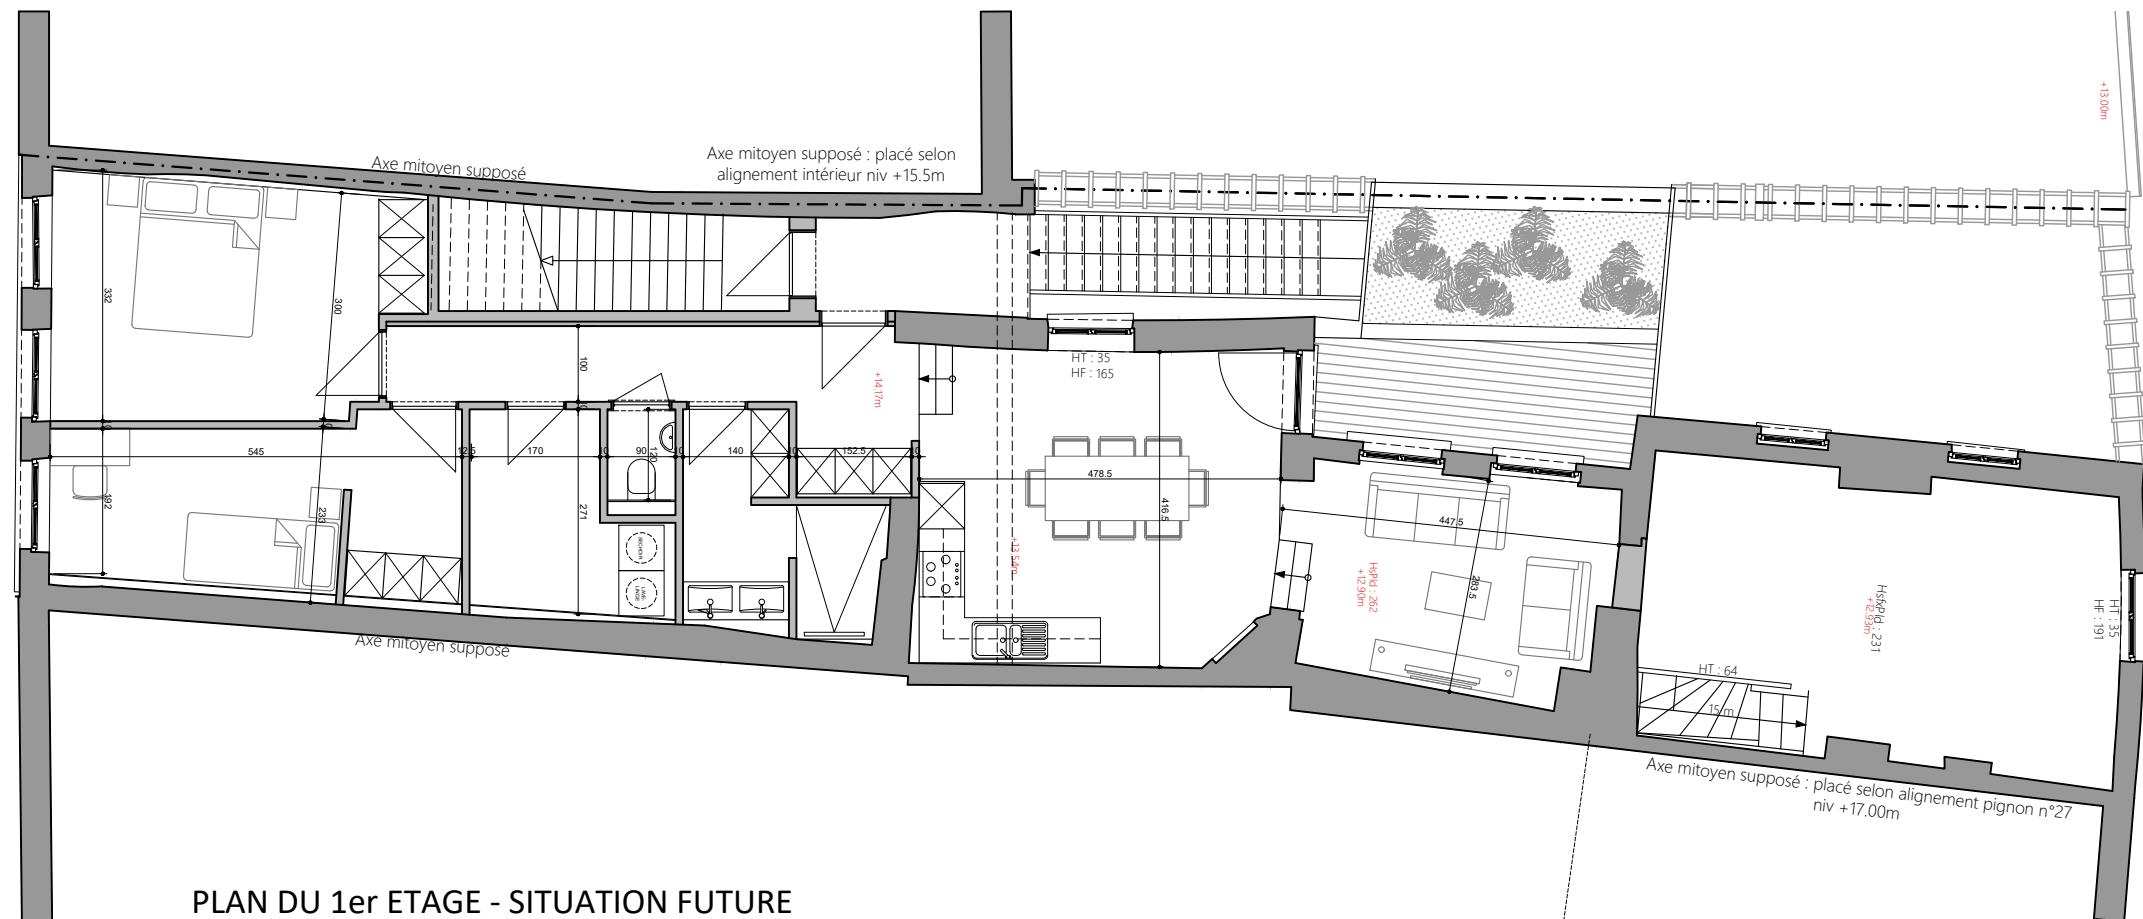

PLAN DU 1er ETAGE - SITUATION FUTURE

ECHELLE/SCHAAL :	1/100
DESSIN/TEKEN :	SYM
FORMAT/FORMAAT :	A3
DOSSIER No	01.567

Formatis
architecture

M.CLINQUART & Ph.VAN HERWEUGE - architectes associés
Avenue de l'Opale, 40 -1030 BRUXELLES
Tél +32(0)2 734 57 35 - info@formatisarchi.be

SITUATION

AVANT-PROJET

PLANS DU 1er ETAGE

DATE/DATUM : 16/07/2021

002
A