


PLAN DE REPARTITION DES PARTIES COMMUNES
ET DES PARTIES PRIVATIVES (SECOND ETAGE)

Appartement 3

Appartement 4


COPROPRIETE
Chaussée de Jodoigne, 24 à GREZ-DOICEAU

Parcelle cadastrée GREZ-DOICEAU 1
Section A - n°342h.

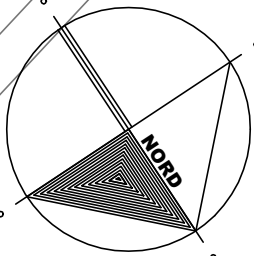


toitures non accessibles

- [Blue box] = Appartement 3
- [Pink box] = Appartement 4
- [Green box] = Parties communes

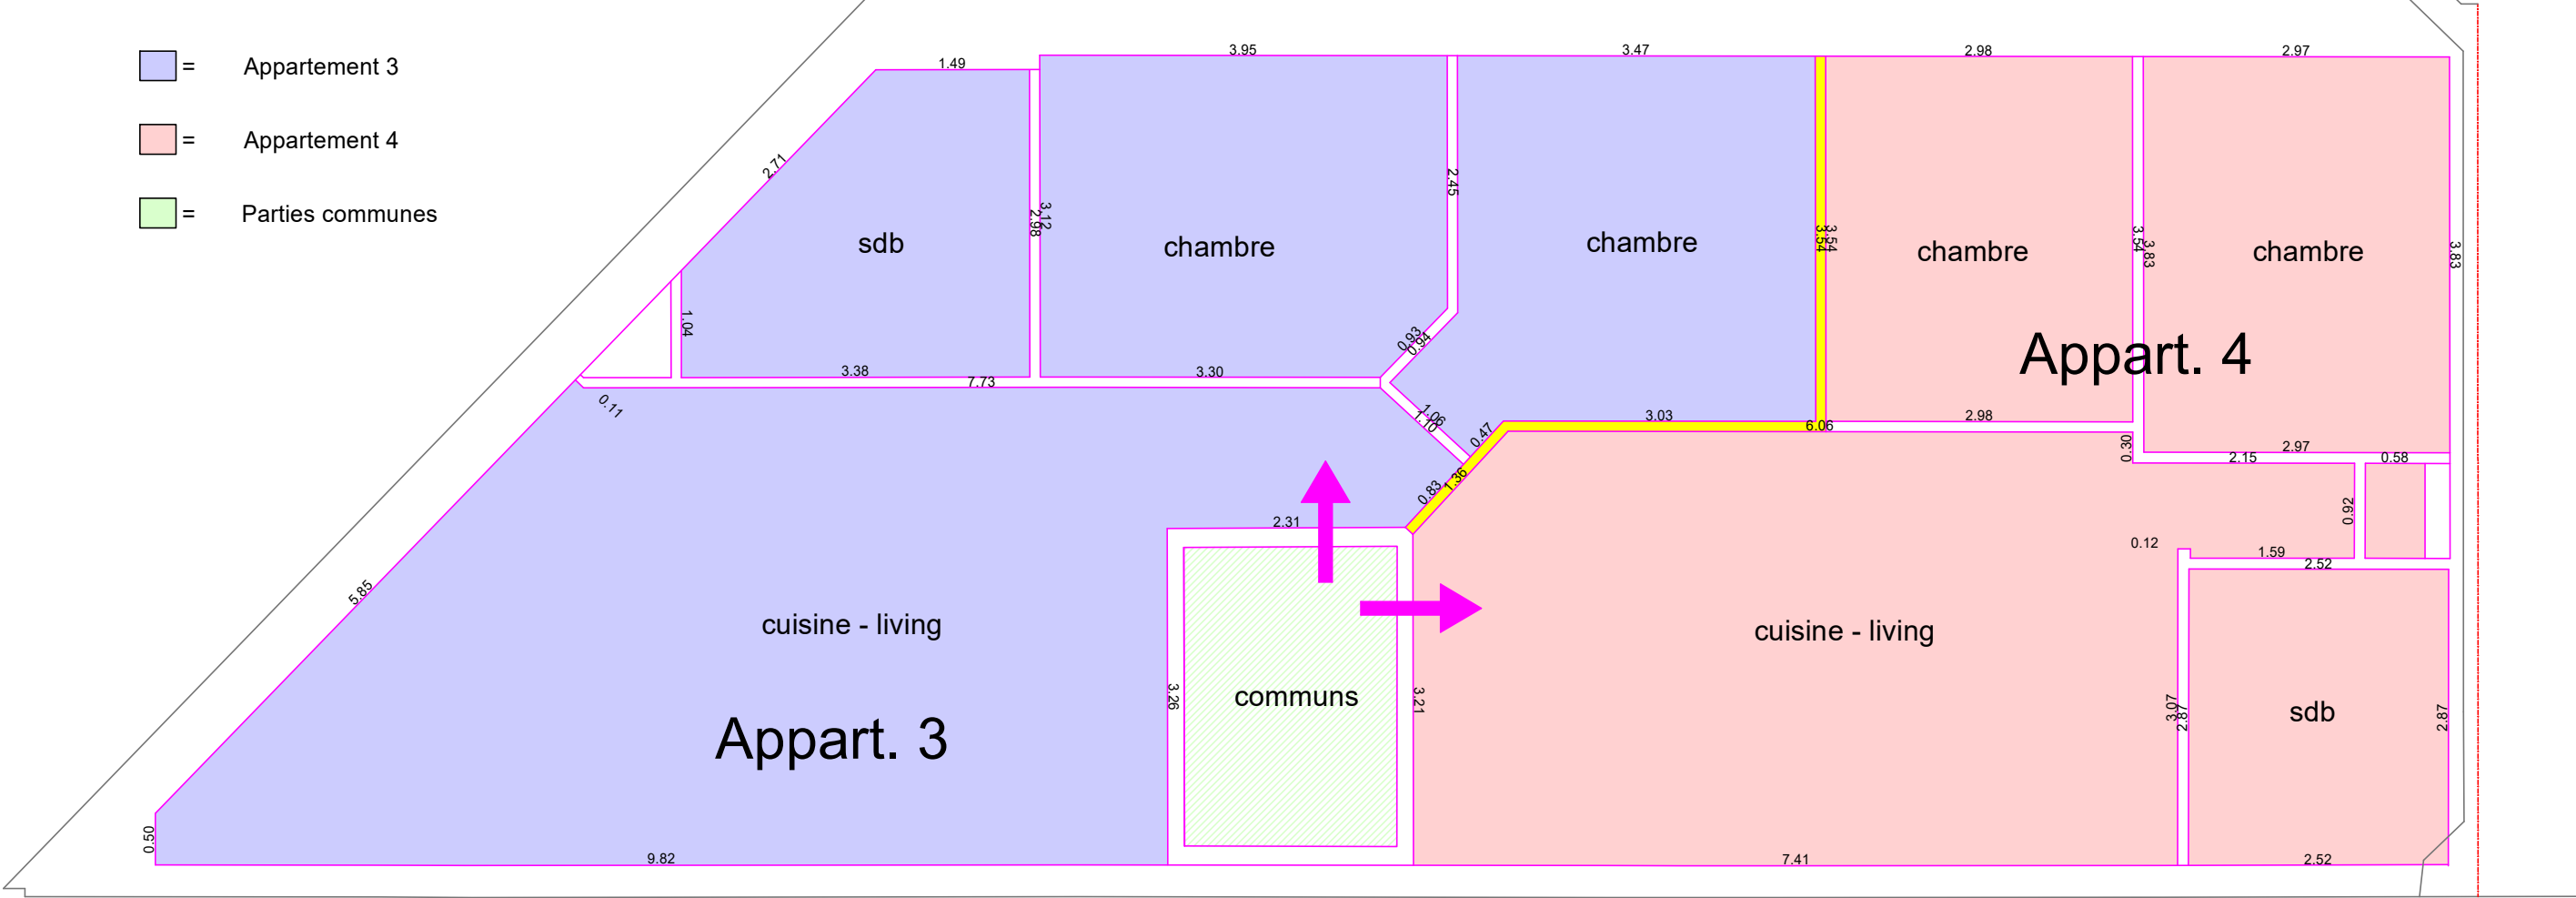

Dressé par Etienne Hérin
Géomètre-Expert (geo040909)
Place Albert 1er, 2
A Wavre, le 30 octobre 2024.

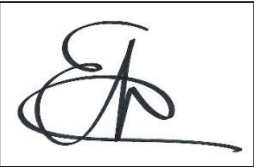

- Levé architectural interdit d'utilisation pour
des plans d'exécution de travaux

Echelle

