


PLAN DE REPARTITION DES PARTIES COMMUNES
ET DES PARTIES PRIVATIVES (PREMIER ETAGE)

Appartement 1


Appartement 2

COPROPRIETE
Chaussée de Jodoigne, 24 à GREZ-DOICEAU

Parcelle cadastrée GREZ-DOICEAU 1
Section A - n°342h.

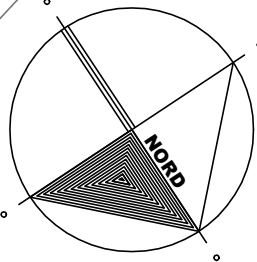

- [Yellow box] = Appartement 1
- [Orange box] = Appartement 2
- [Pink box] = Parties communes

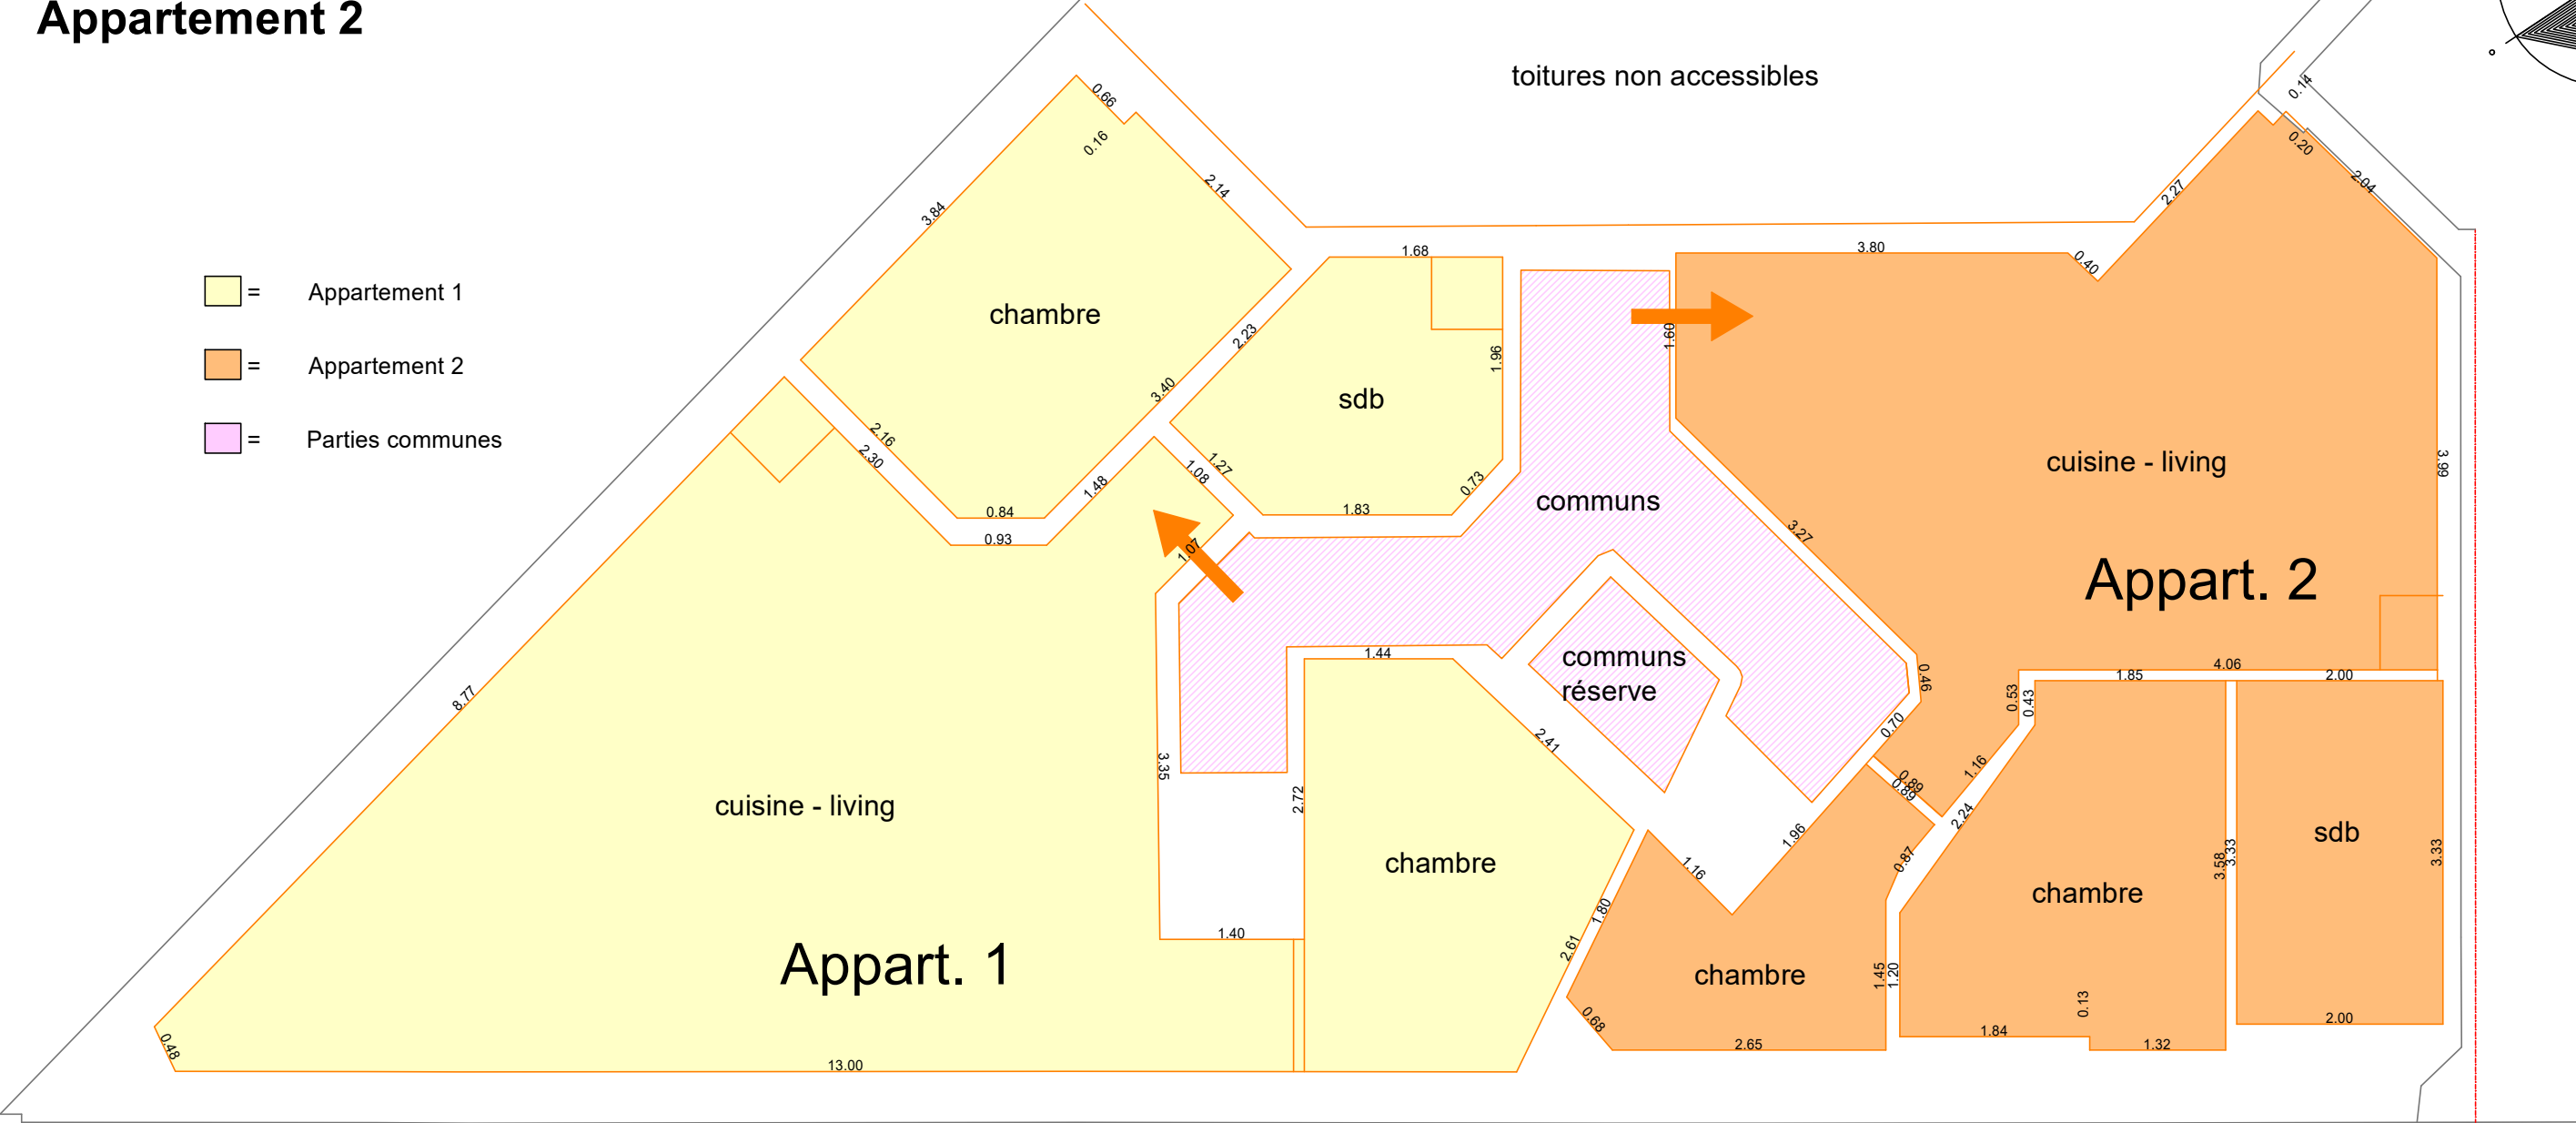

Dressé par Etienne Hérin
Géomètre-Expert (geo040909)
Place Albert 1er, 2
A Wavre, le 30 octobre 2024.



- Levé architectural interdit d'utilisation pour
des plans d'exécution de travaux

Echelle

