



13 Rez +1 projeté
Échelle: 1:100

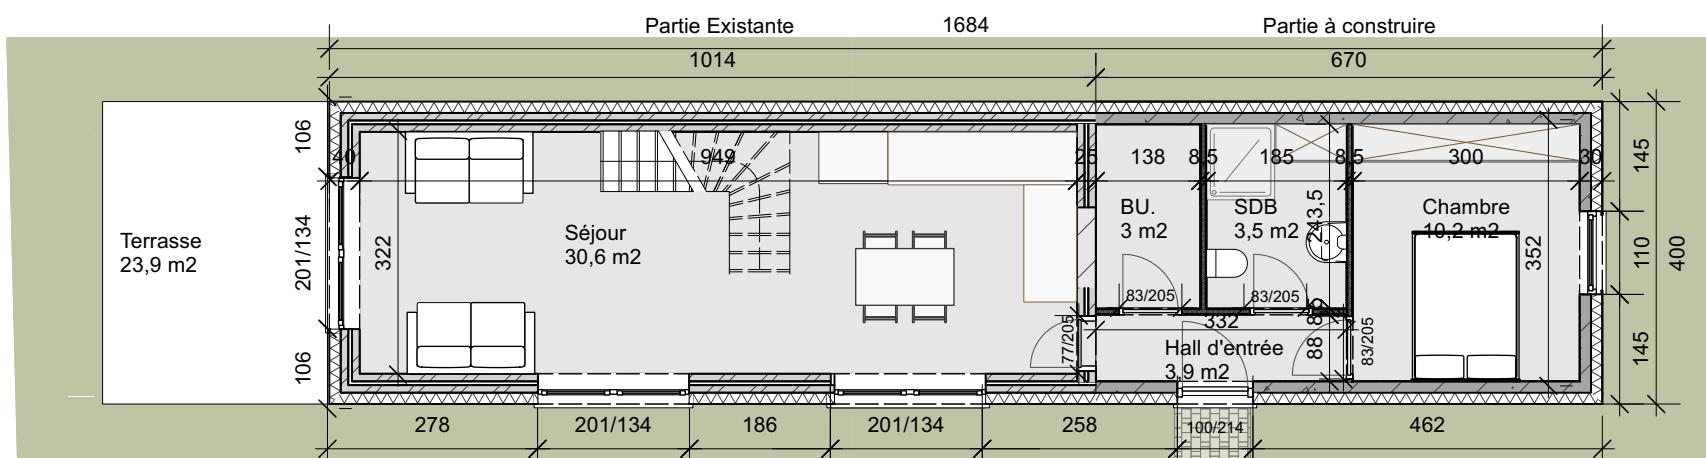

14 Rez projeté
Échelle: 1:100

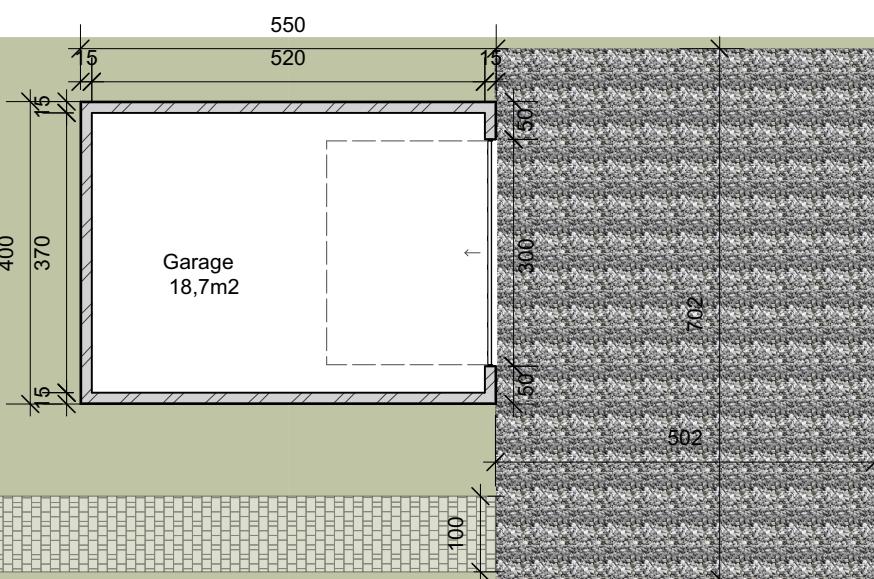


Composition des murs
Mur de façade ancien:
crépi ton gris béton 10mm
isolation PIR 140mm
brique 95mm
creux 50mm
brique 95mm
plafonnage 10mm

Mur de façade nouveau:
crépi ton gris béton 10mm
isolation PIR 140mm
brique 140mm
plafonnage 10mm

Cloison intérieure:
plaqué plâtre 12,5mm
isolation PIR 140mm
bloc béton 140mm
plafonnage 10mm

Mur garage:
crépi ton gris 10mm
métal stud 50mm + isolation
plaqué plâtre 12,5mm

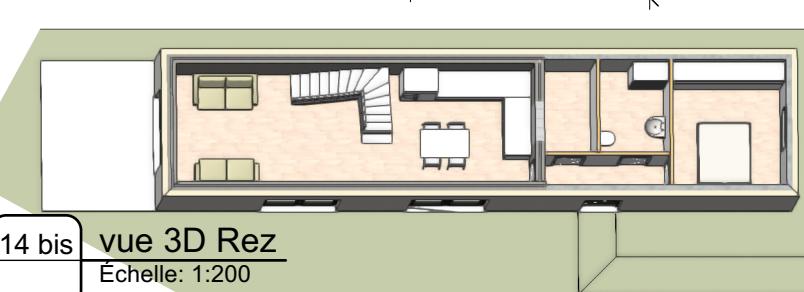

SITUATION :	AUTEUR DE PROJET :	MAITRE DE L'OUVRAGE :	Construction d'une extension, d'un garage et réhausse de la toiture	Echelle : 1:100 1:200
1, Rue de Grandsart 1300 Wavre	 Luc-Fabrice HERZE Ingénieur civil Architecte rue Jouhaux, 4 4102 SERAING			Situation projetée: Rez Rez +1