


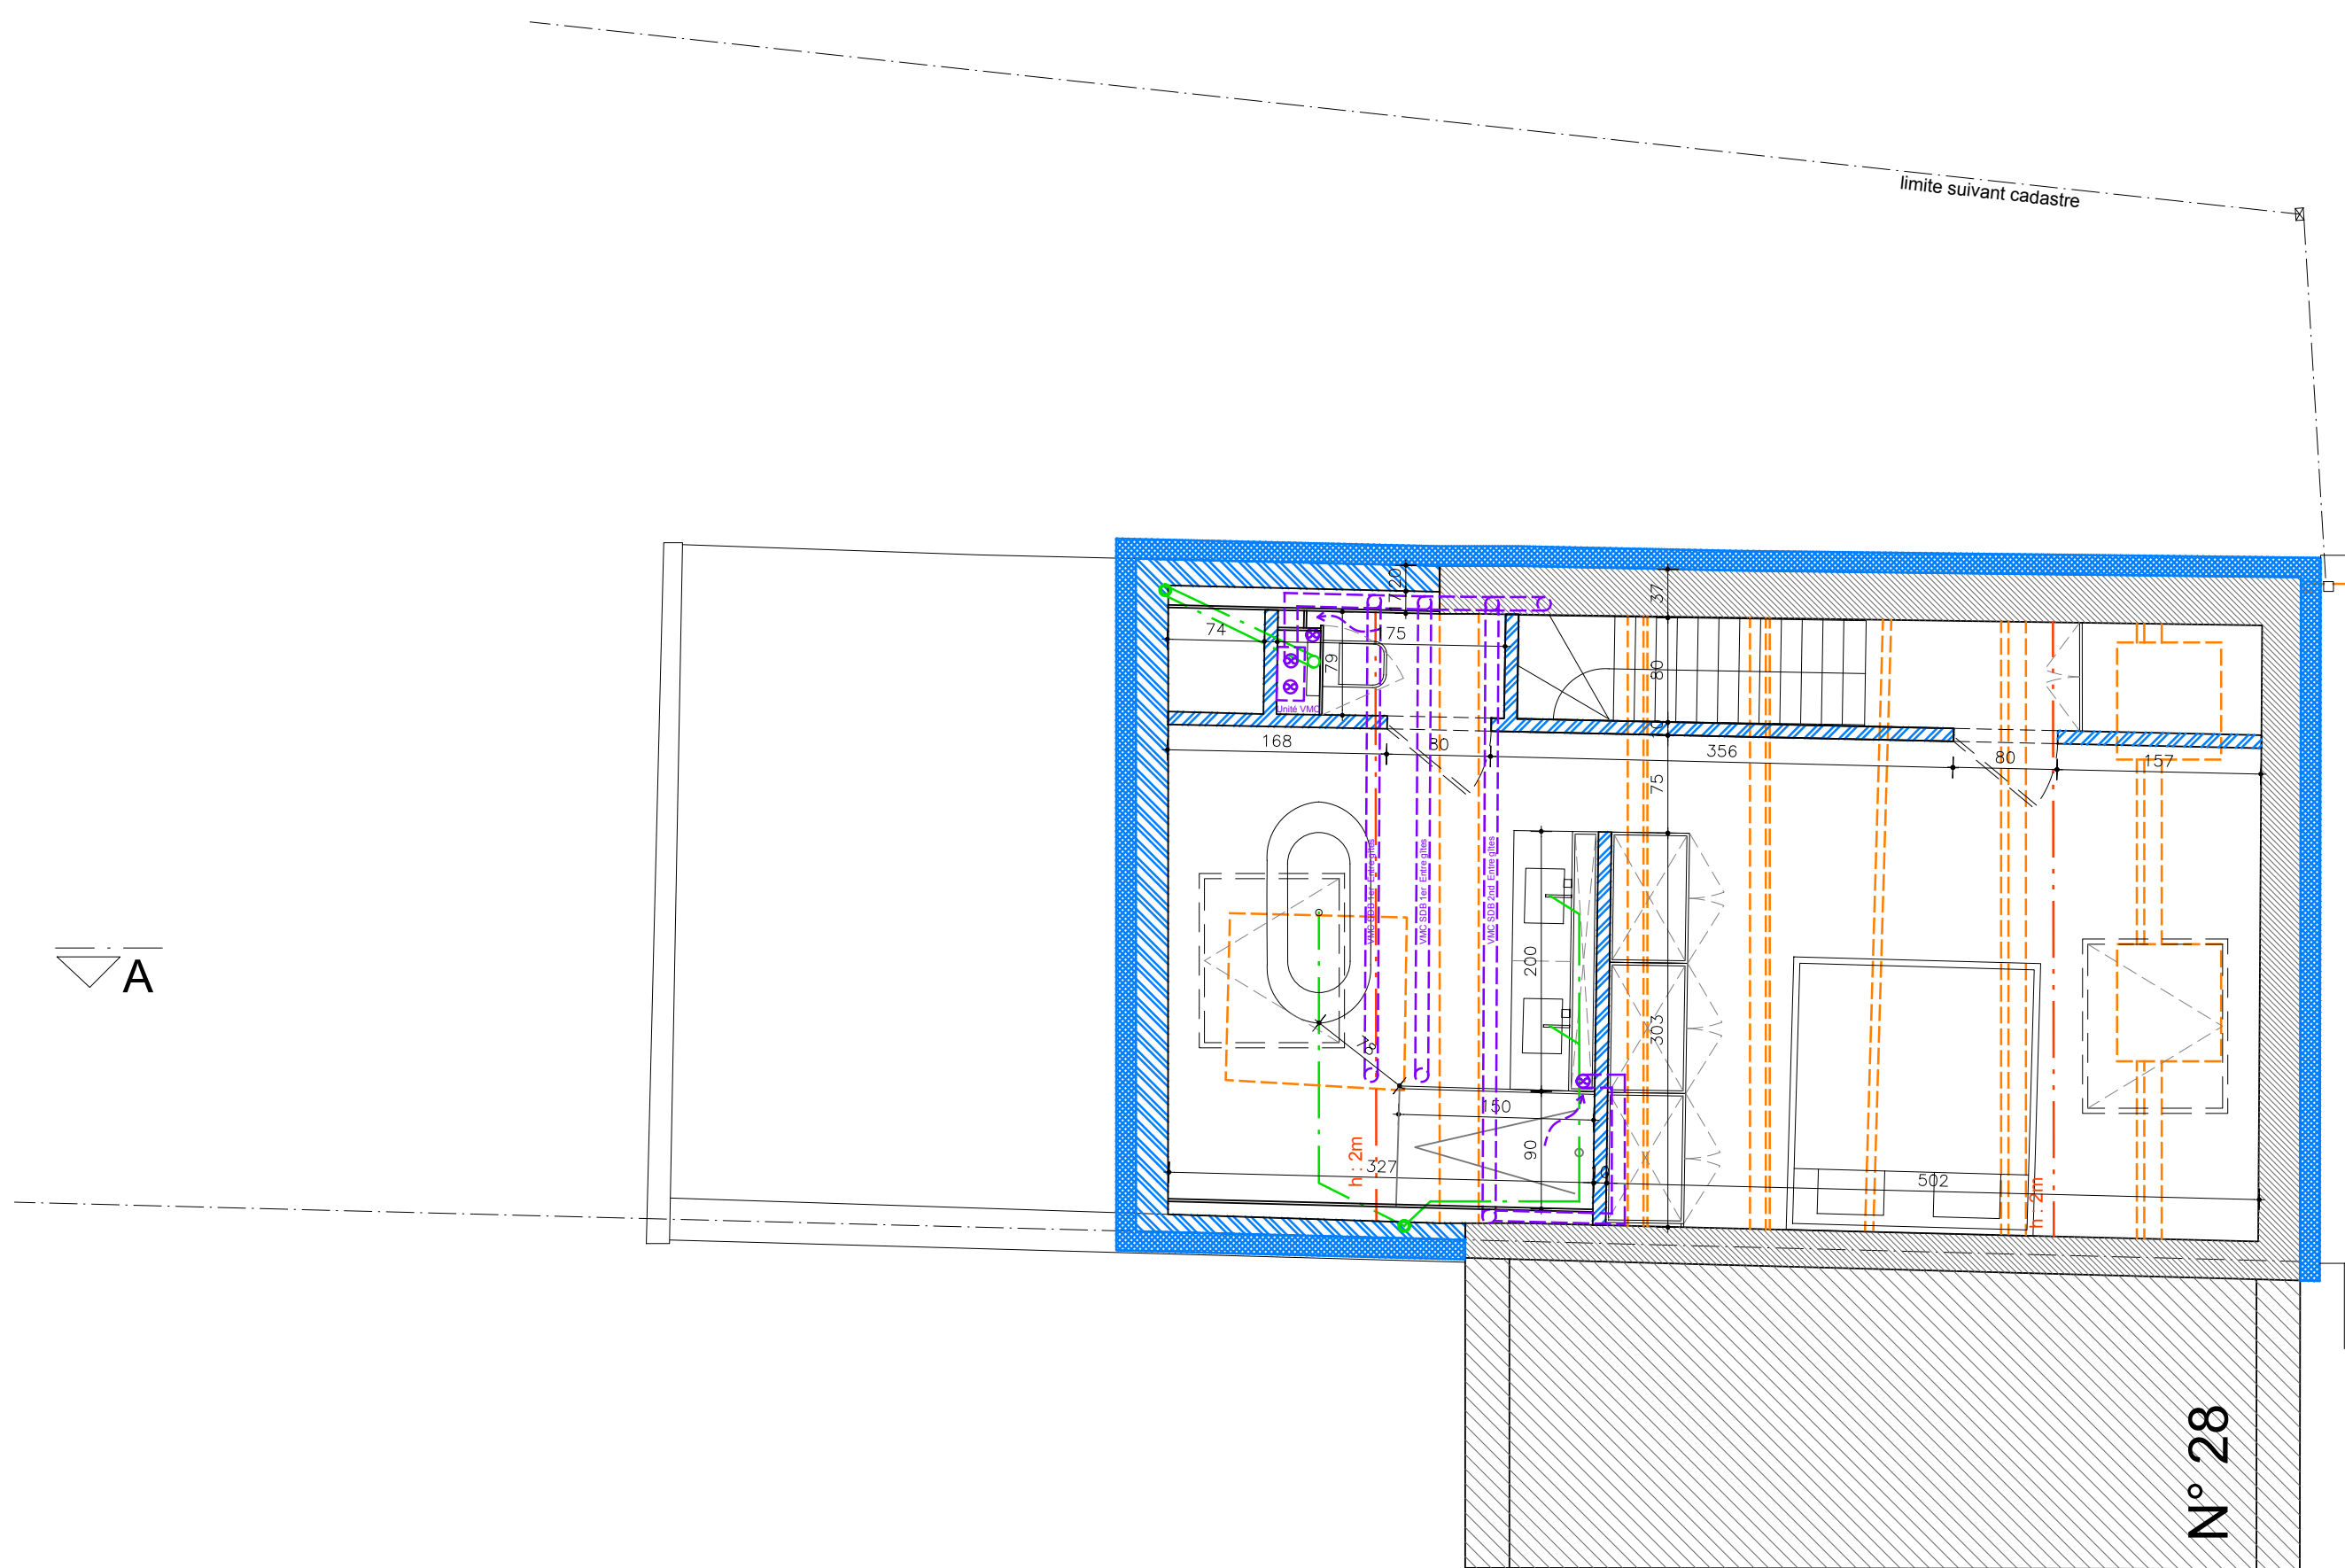

LIBES DOCUMENTS  
SOUSSION  
D'EXECUTION  
2/ LES  
ARCHITECTES  
ONT DONNEE  
A TITRE  
INDICATIF  
TOUS LES  
ELABORATIONS  
LAQUELLE  
L'ENTREPRENEUR  
SE REPORTERA  
- 3/ DE MEME  
INDICATIF  
L'ENTREPRENEUR  
SE REPORTERA  
DORS AUX  
/RAGE  
EXISTANT  
ET /OU  
DUTERRAIN  
S'ONT DONNEE  
A TITRE  
EVIENDRA  
ARCHITECTE  
TOUTE  
ERREUR  
OU  
CONFUSION

|                                             |                                                                               |                                                      |                                               |                       |                           |
|---------------------------------------------|-------------------------------------------------------------------------------|------------------------------------------------------|-----------------------------------------------|-----------------------|---------------------------|
| N° DOSSIER<br><b>2502</b><br>Combattants 26 | LOCALISATION<br>Rue des Combattants 26<br>1301 Bièrges<br>MAÎTRE DE L'OUVRAGE | DATE<br>04-03-2025<br>ECHELLE<br>1/50<br>PLAN<br>2ND | DATE MODIF.<br>DESCRIPTION DE LA MODIFICATION | N° PLAN<br><b>103</b> | indice<br>AVP<br><b>D</b> |
|---------------------------------------------|-------------------------------------------------------------------------------|------------------------------------------------------|-----------------------------------------------|-----------------------|---------------------------|