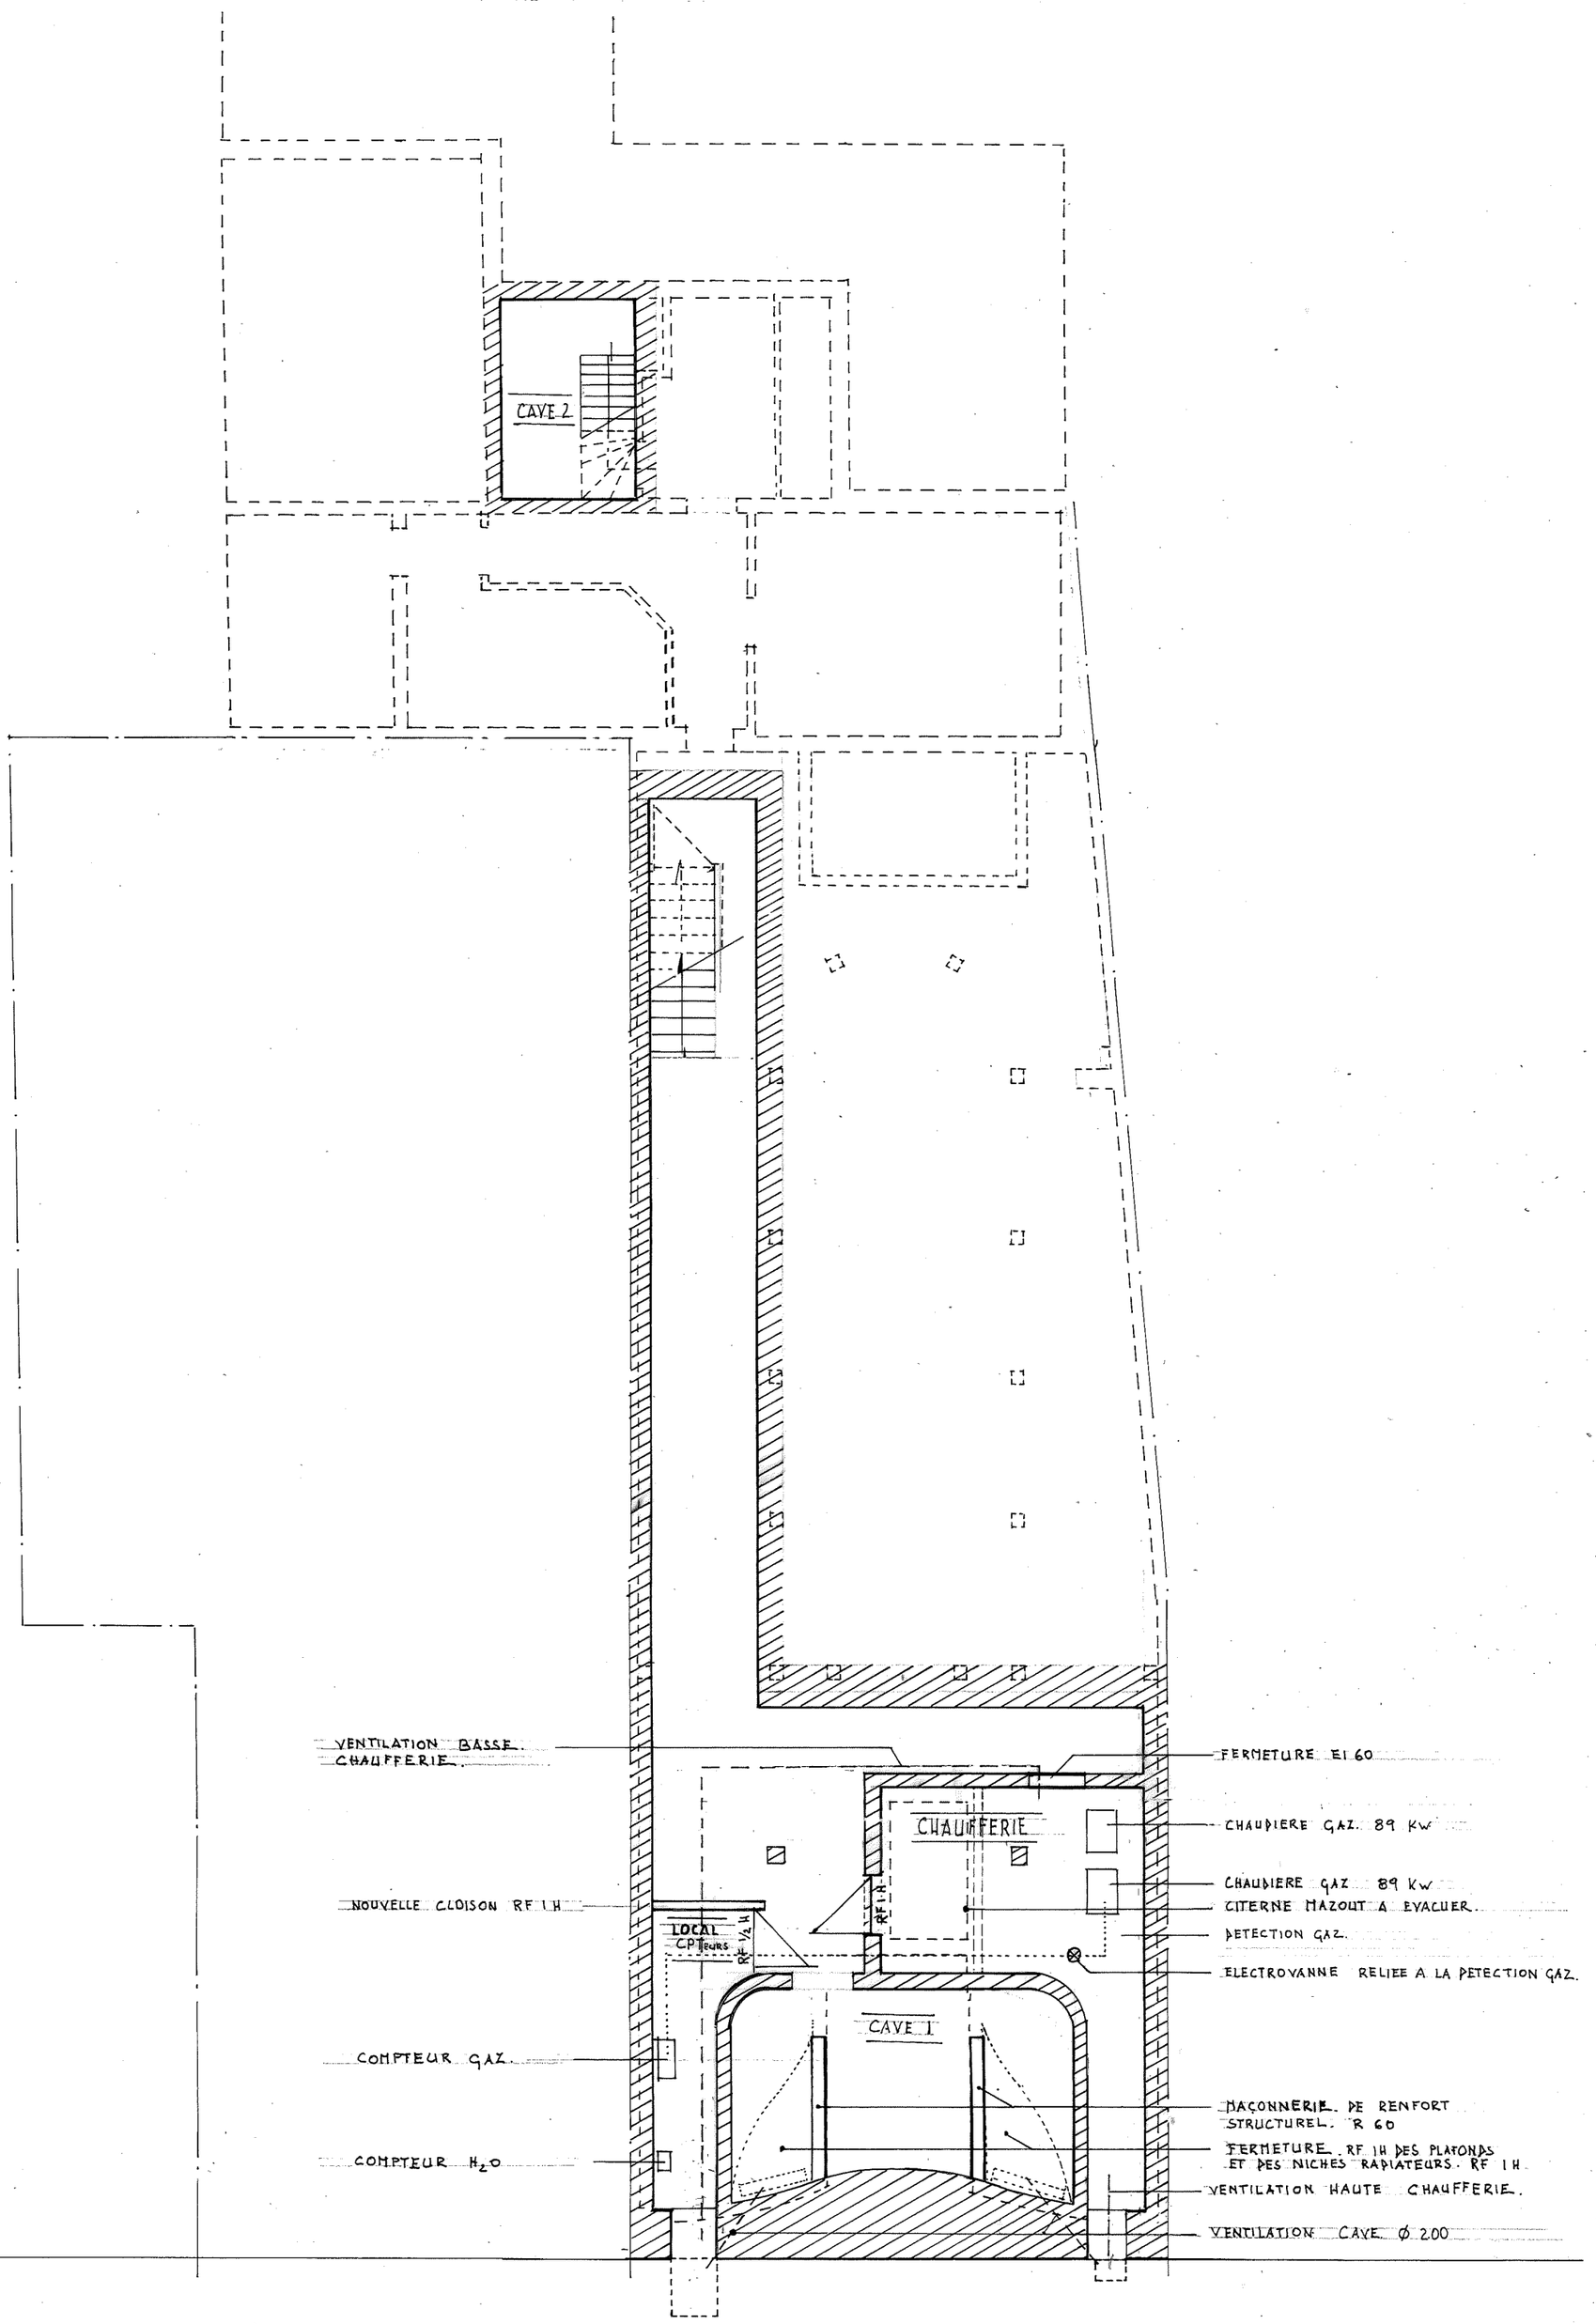
CAVE 2
CHAUFFERIE
LOCAL CPTeurs
RF 1/2 H
RF 1 H
CAVE 1
VENTILATION BASSE CHAUFFERIE.
NOUVELLE CLOISON RF 1 H
COMPTEUR GAZ.
COMPTEUR H2O
FERMETURE EI 60
CHAUDIERE GAZ. 89 KW
CHAUDIERE GAZ 89 KW
CITERNE MAZOUT A EVACUER.
DETECTION GAZ.
ELECTROVANNE RELIEE A LA DETECTION GAZ.
MAÇONNERIE DE RENFORT STRUCTUREL. R 60
FERMETURE RF 1H DES PLAFONDS ET DES NICHES RADIATEURS. RF 1 H.
VENTILATION HAUTE CHAUFFERIE.
VENTILATION CAVE Ø 200