LEGENDE

① Buitenschrijnwerk / pvc / antraciet (nieuw)
② Gevel / crepi wit
③ Blauwe hardsteen
④ Dakpannen / zwart

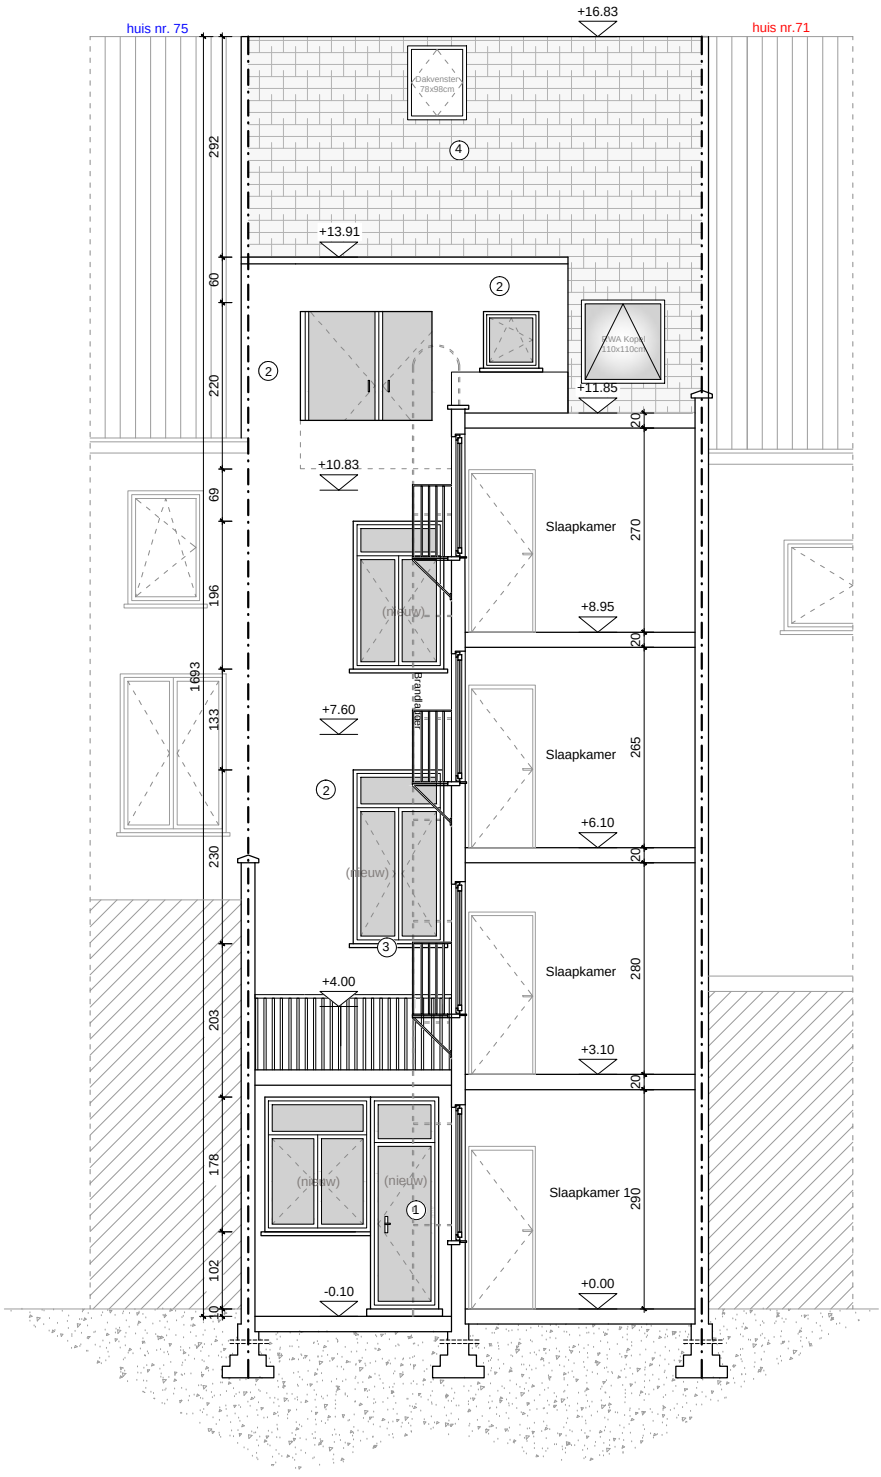

Achtergevel

Nieuwe toestand

0 1 2 3m

Schaal 1/100
Maateenheid: cm

VECTOR Architectuur
Herentalsebaan 358
2100 Antwerpen
info@vector-architectuur.be
0484 81 47 93