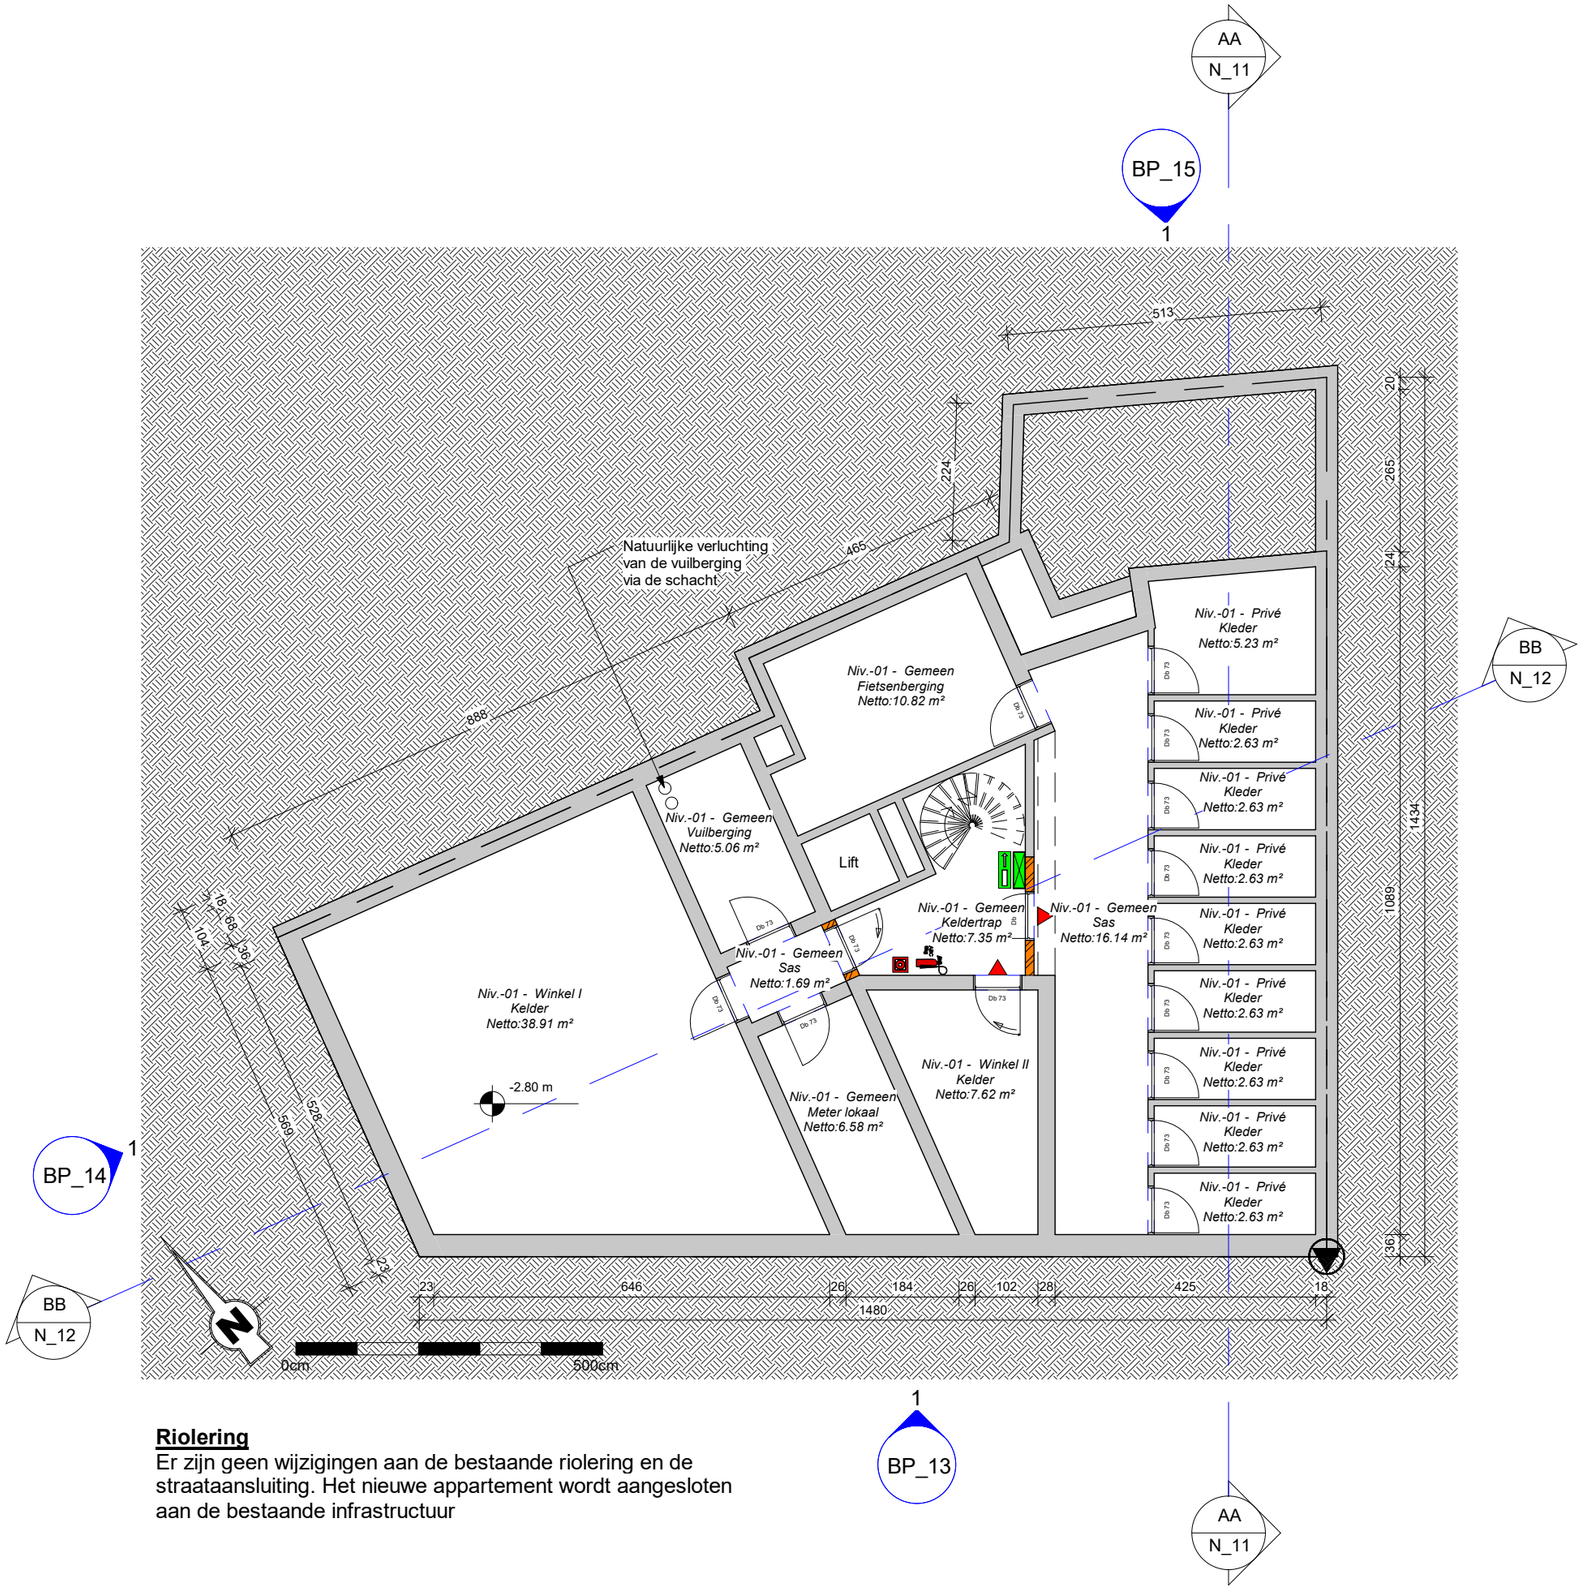

Riolering
Er zijn geen wijzigingen aan de bestaande riolering en de straataansluiting. Het nieuwe appartement wordt aangesloten aan de bestaande infrastructuur

CORPUS ARCHITECTEN	0210-08_ Belegstraat 47 te 2000 Antwerpen - Schaal: 1 : 100	BA_0_P_N_04_Niveau -01