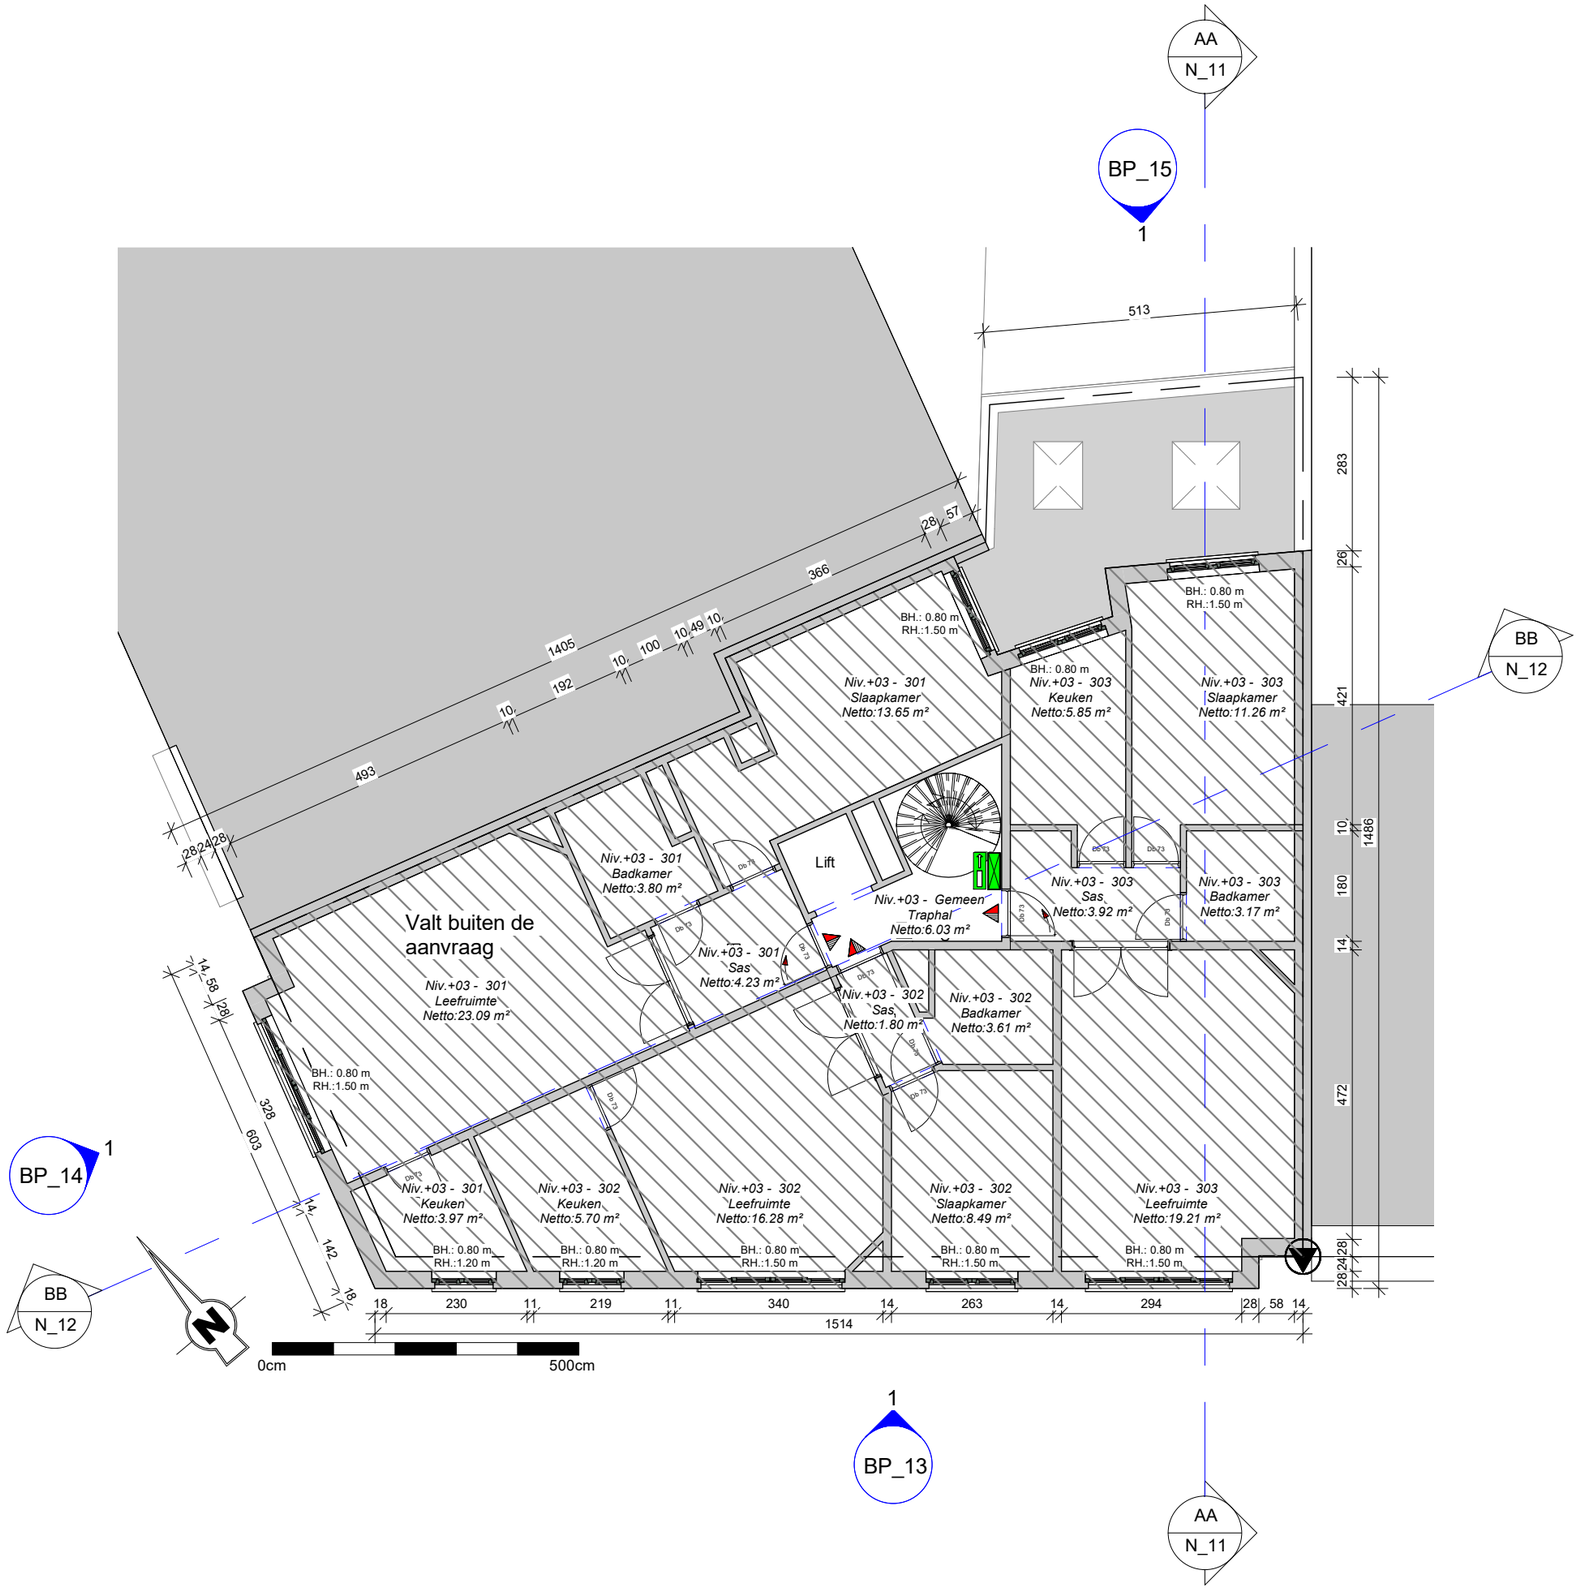

CORPUS ARCHITECTEN

0210-08_ Belegstraat 47 te 2000 Antwerpen - Schaal: 1 : 100

BA_0_P_N_08_Niveau +03