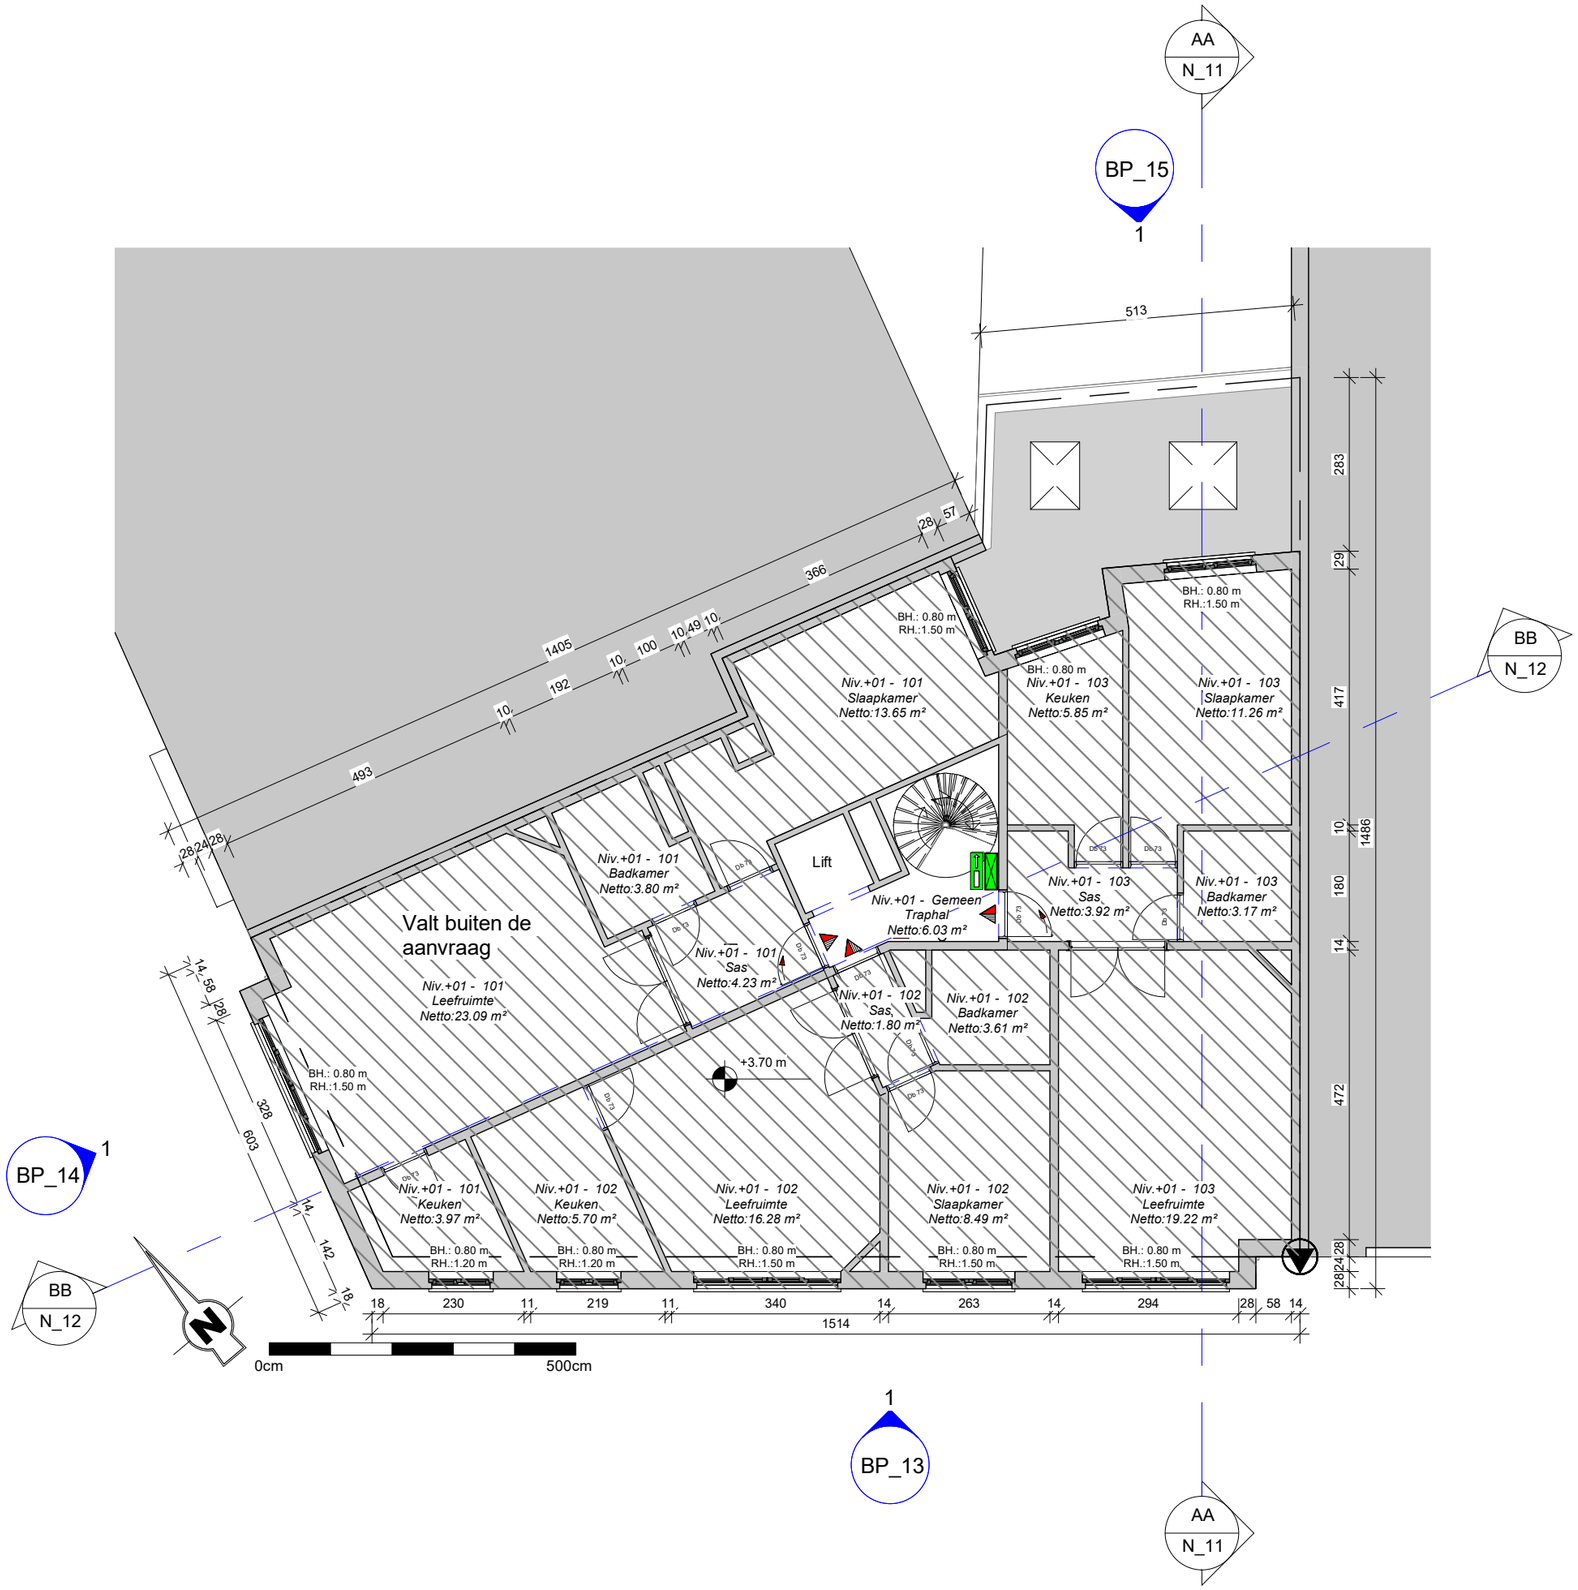

CORPUS ARCHITECTEN	0210-08_ Belegstraat 47 te 2000 Antwerpen - Schaal: 1 : 100	BA_0_P_N_06_Niveau +01