

STAD ANTWERPEN





De Pretstraat 73

Afdeling 7 sectie G nr. 1297C3

Schaal: 1/100

Afstandsmaten

De lengtematen weergegeven op plan betreffen de EMO lengtematen.

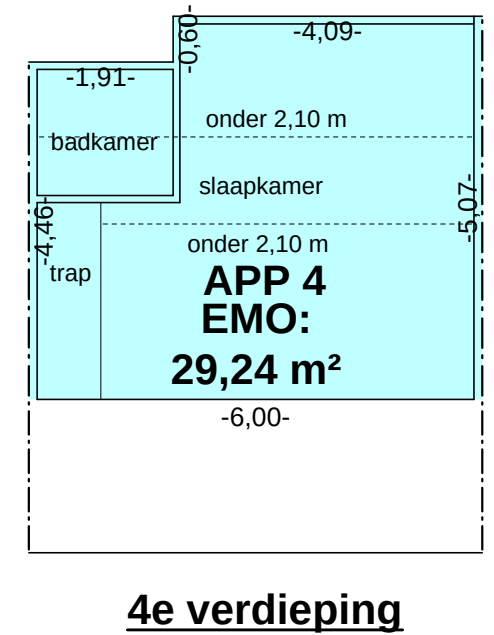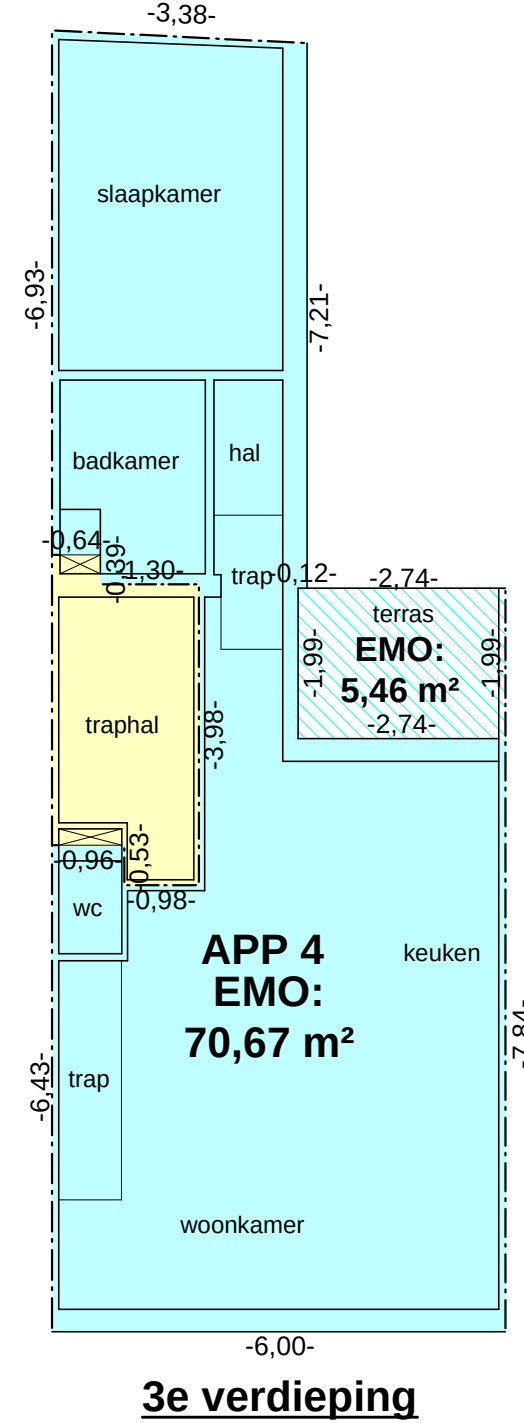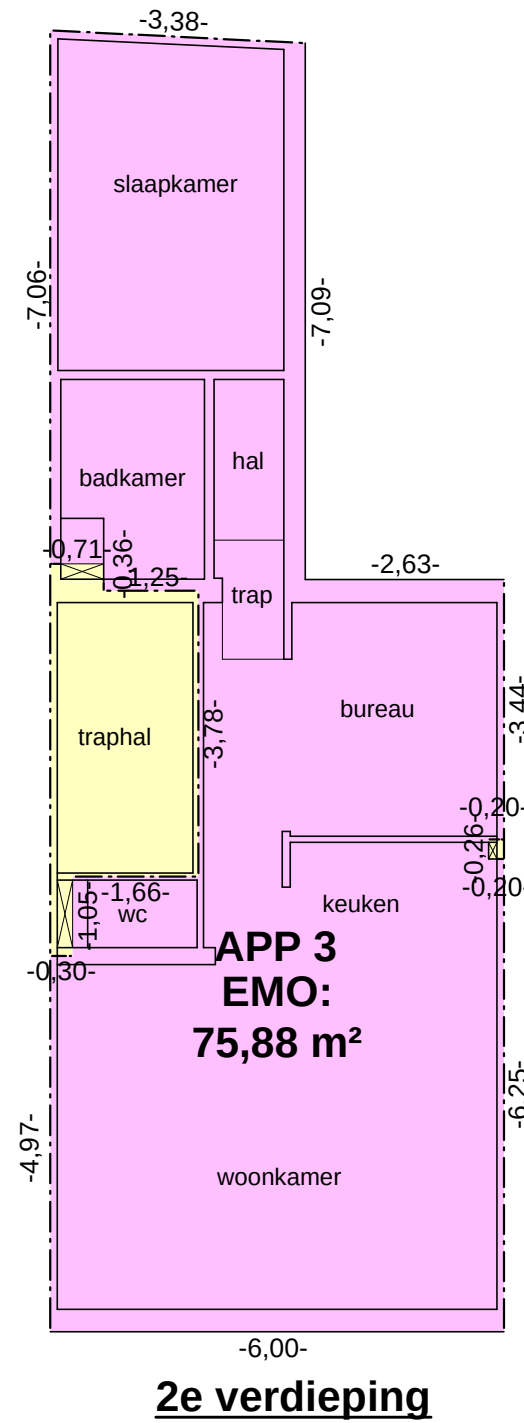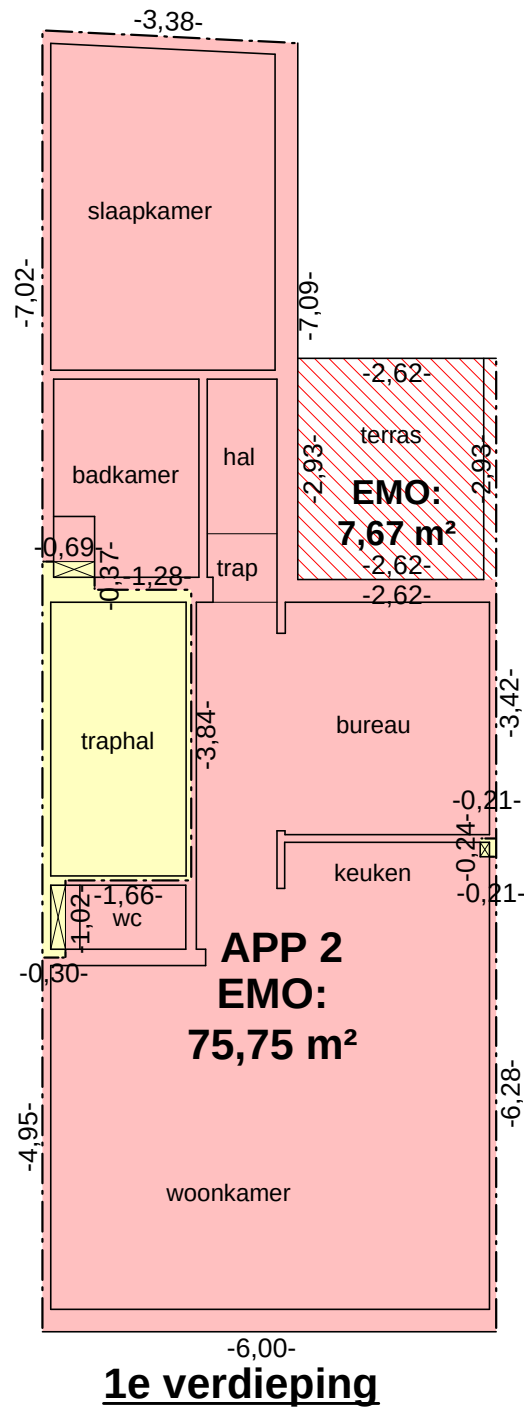

Aldus opgemeten en in plan gebracht door
 bv J. VERMEIREN, Studiebureau voor
 Landmeetkunde en Expertises
 Statiestraat 119 2070 ZWIJNDRECHT
 Tel. 03 / 252.46.47
 info@landmeter-vermeiren.be