


STAD ANTWERPEN

De Pretstraat 73

Afdeling 7 sectie G nr. 1297C3


Schaal: 1/100

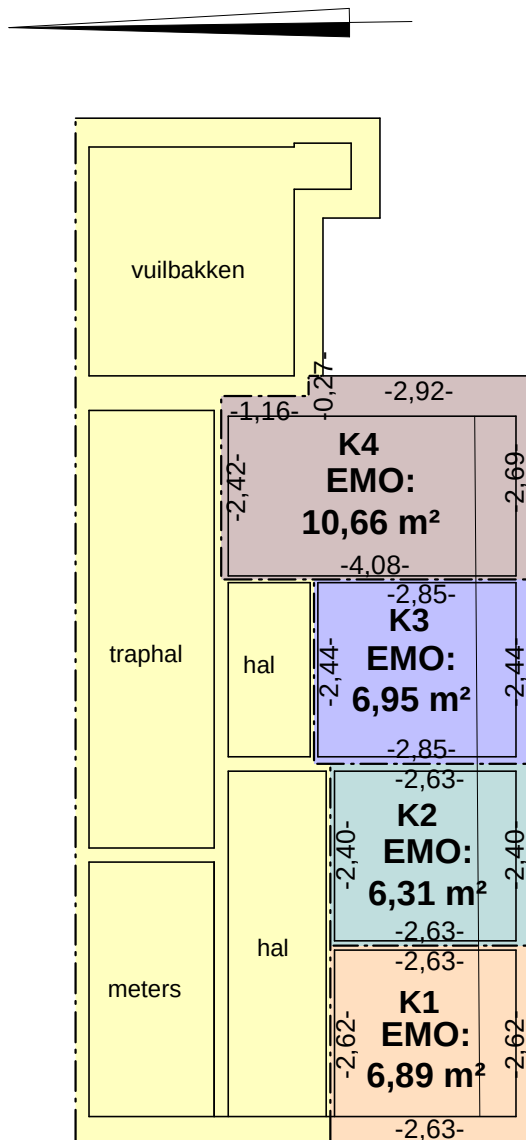

Kelder

Afstandsmaten

De lengtematen weergegeven op plan betreffen de EMO lengtematen.

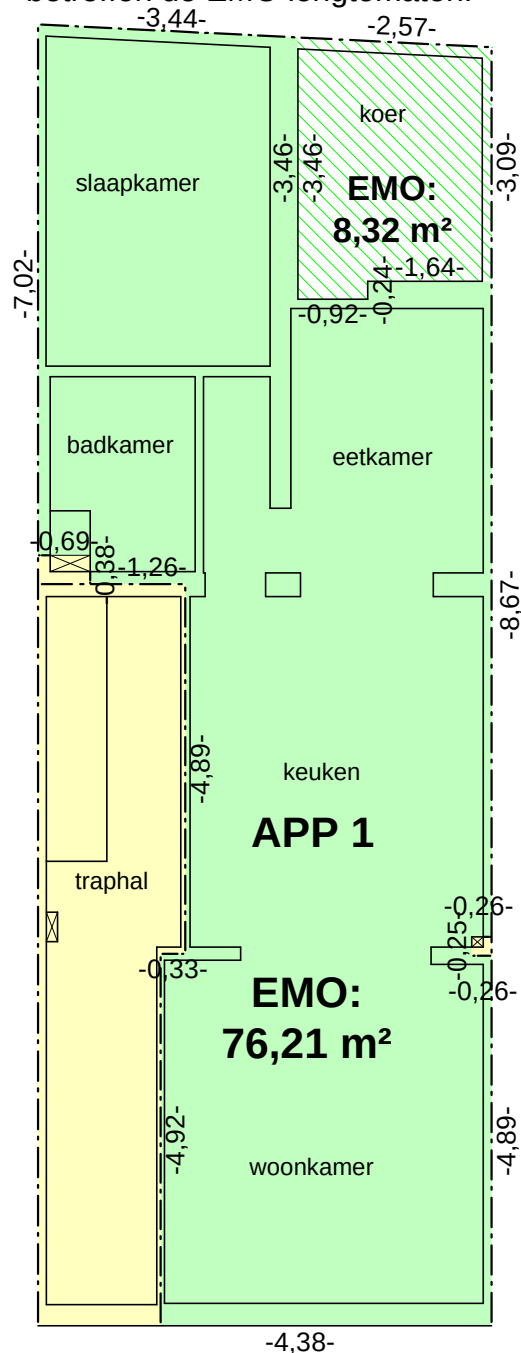

Gelijkvloers

Aldus opgemeten en in plan gebracht door
 bv J. VERMEIREN, Studiebureau voor
 Landmeetkunde en Expertises
 Statiestraat 119 2070 ZWIJNDRECHT
 Tel. 03 / 252.46.47
 info@landmeter-vermeiren.be