
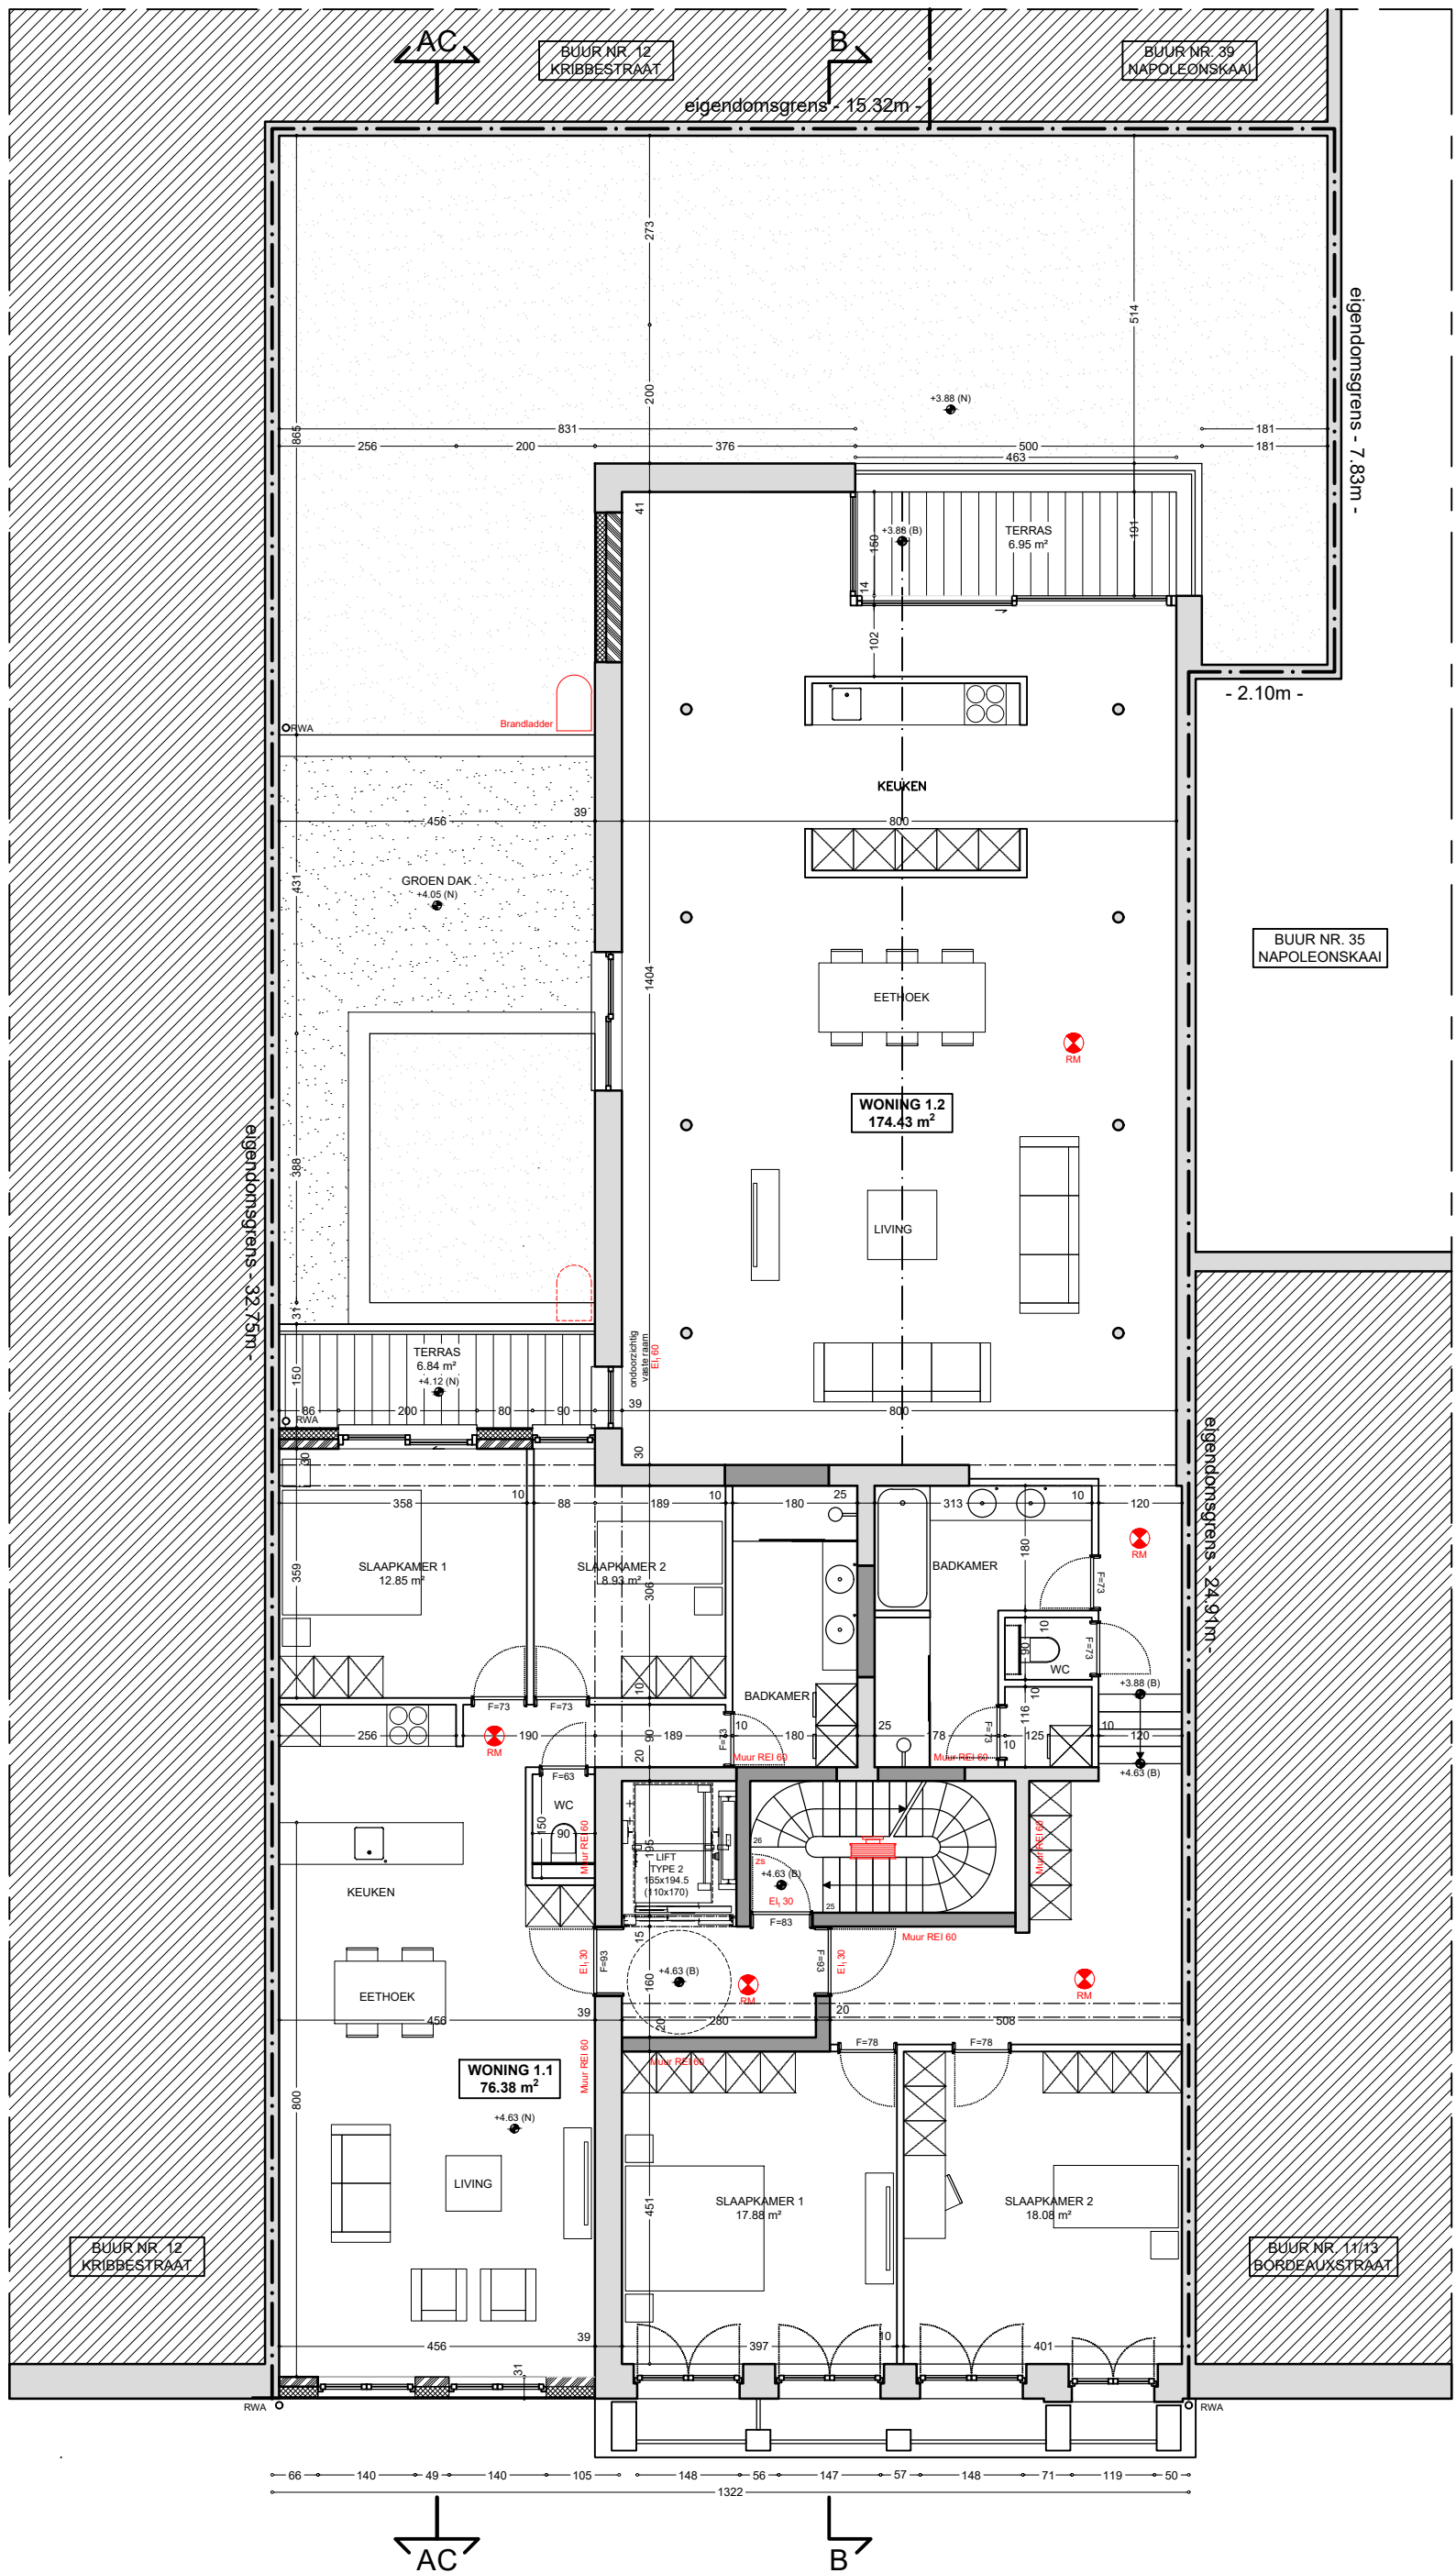


Gemeenteweg - Klinkerbestrating - Nutsvoorzieningen water - gas - elektriciteit - data

<p>ARCHITECT BF ARCHITECTURE BVBA Clementinastraat 24 B-2018 Antwerpen info@bfarchitecture.be</p>	<p>BOUWHEER SANICTECH BVBA Goorstraat 3 B-2970 Schilde nic@sanitech.be</p>	<p>ONDERWERP NIEUWE TOESTAND GELIJKVLOERS</p>	<p>SCHAAL 1/100 - A3</p>
<p>PROJECT OMBOUWEN VAN EEN KANTOORGEBOUW NAAR APPARTEMENTSGEBOUW EN UITBREIDING Bordeauxstraat 9 B-2000 Antwerpen</p>	<p>DOSSIER 1710</p>	<p>DATUM 20/01/2021</p>	<p>NOORD  FASE BA 03</p>



ARCHITECT
BF ARCHITECTURE BVBA
 Clementinastraat 24
 B-2018 Antwerpen
 info@bfarchitecture.be

BOUWHEER
SANITECH BVBA
 Goorstraat 3
 B-2970 Schilde
 nic@sanitech.be

ONDERWERP
**NIEUWE TOESTAND
 VERDIEP 1**

SCHAAL
 1/100 - A3


PROJECT
OMBOUWEN VAN EEN KANTOORGEBOUW NAAR APPARTEMENTSGEBOUW EN UITBREIDING
 Bordeauxstraat 9
 B-2000 Antwerpen

DOSSIER
 1710

DATUM
 20/01/2021



FASE
**BA
 03**

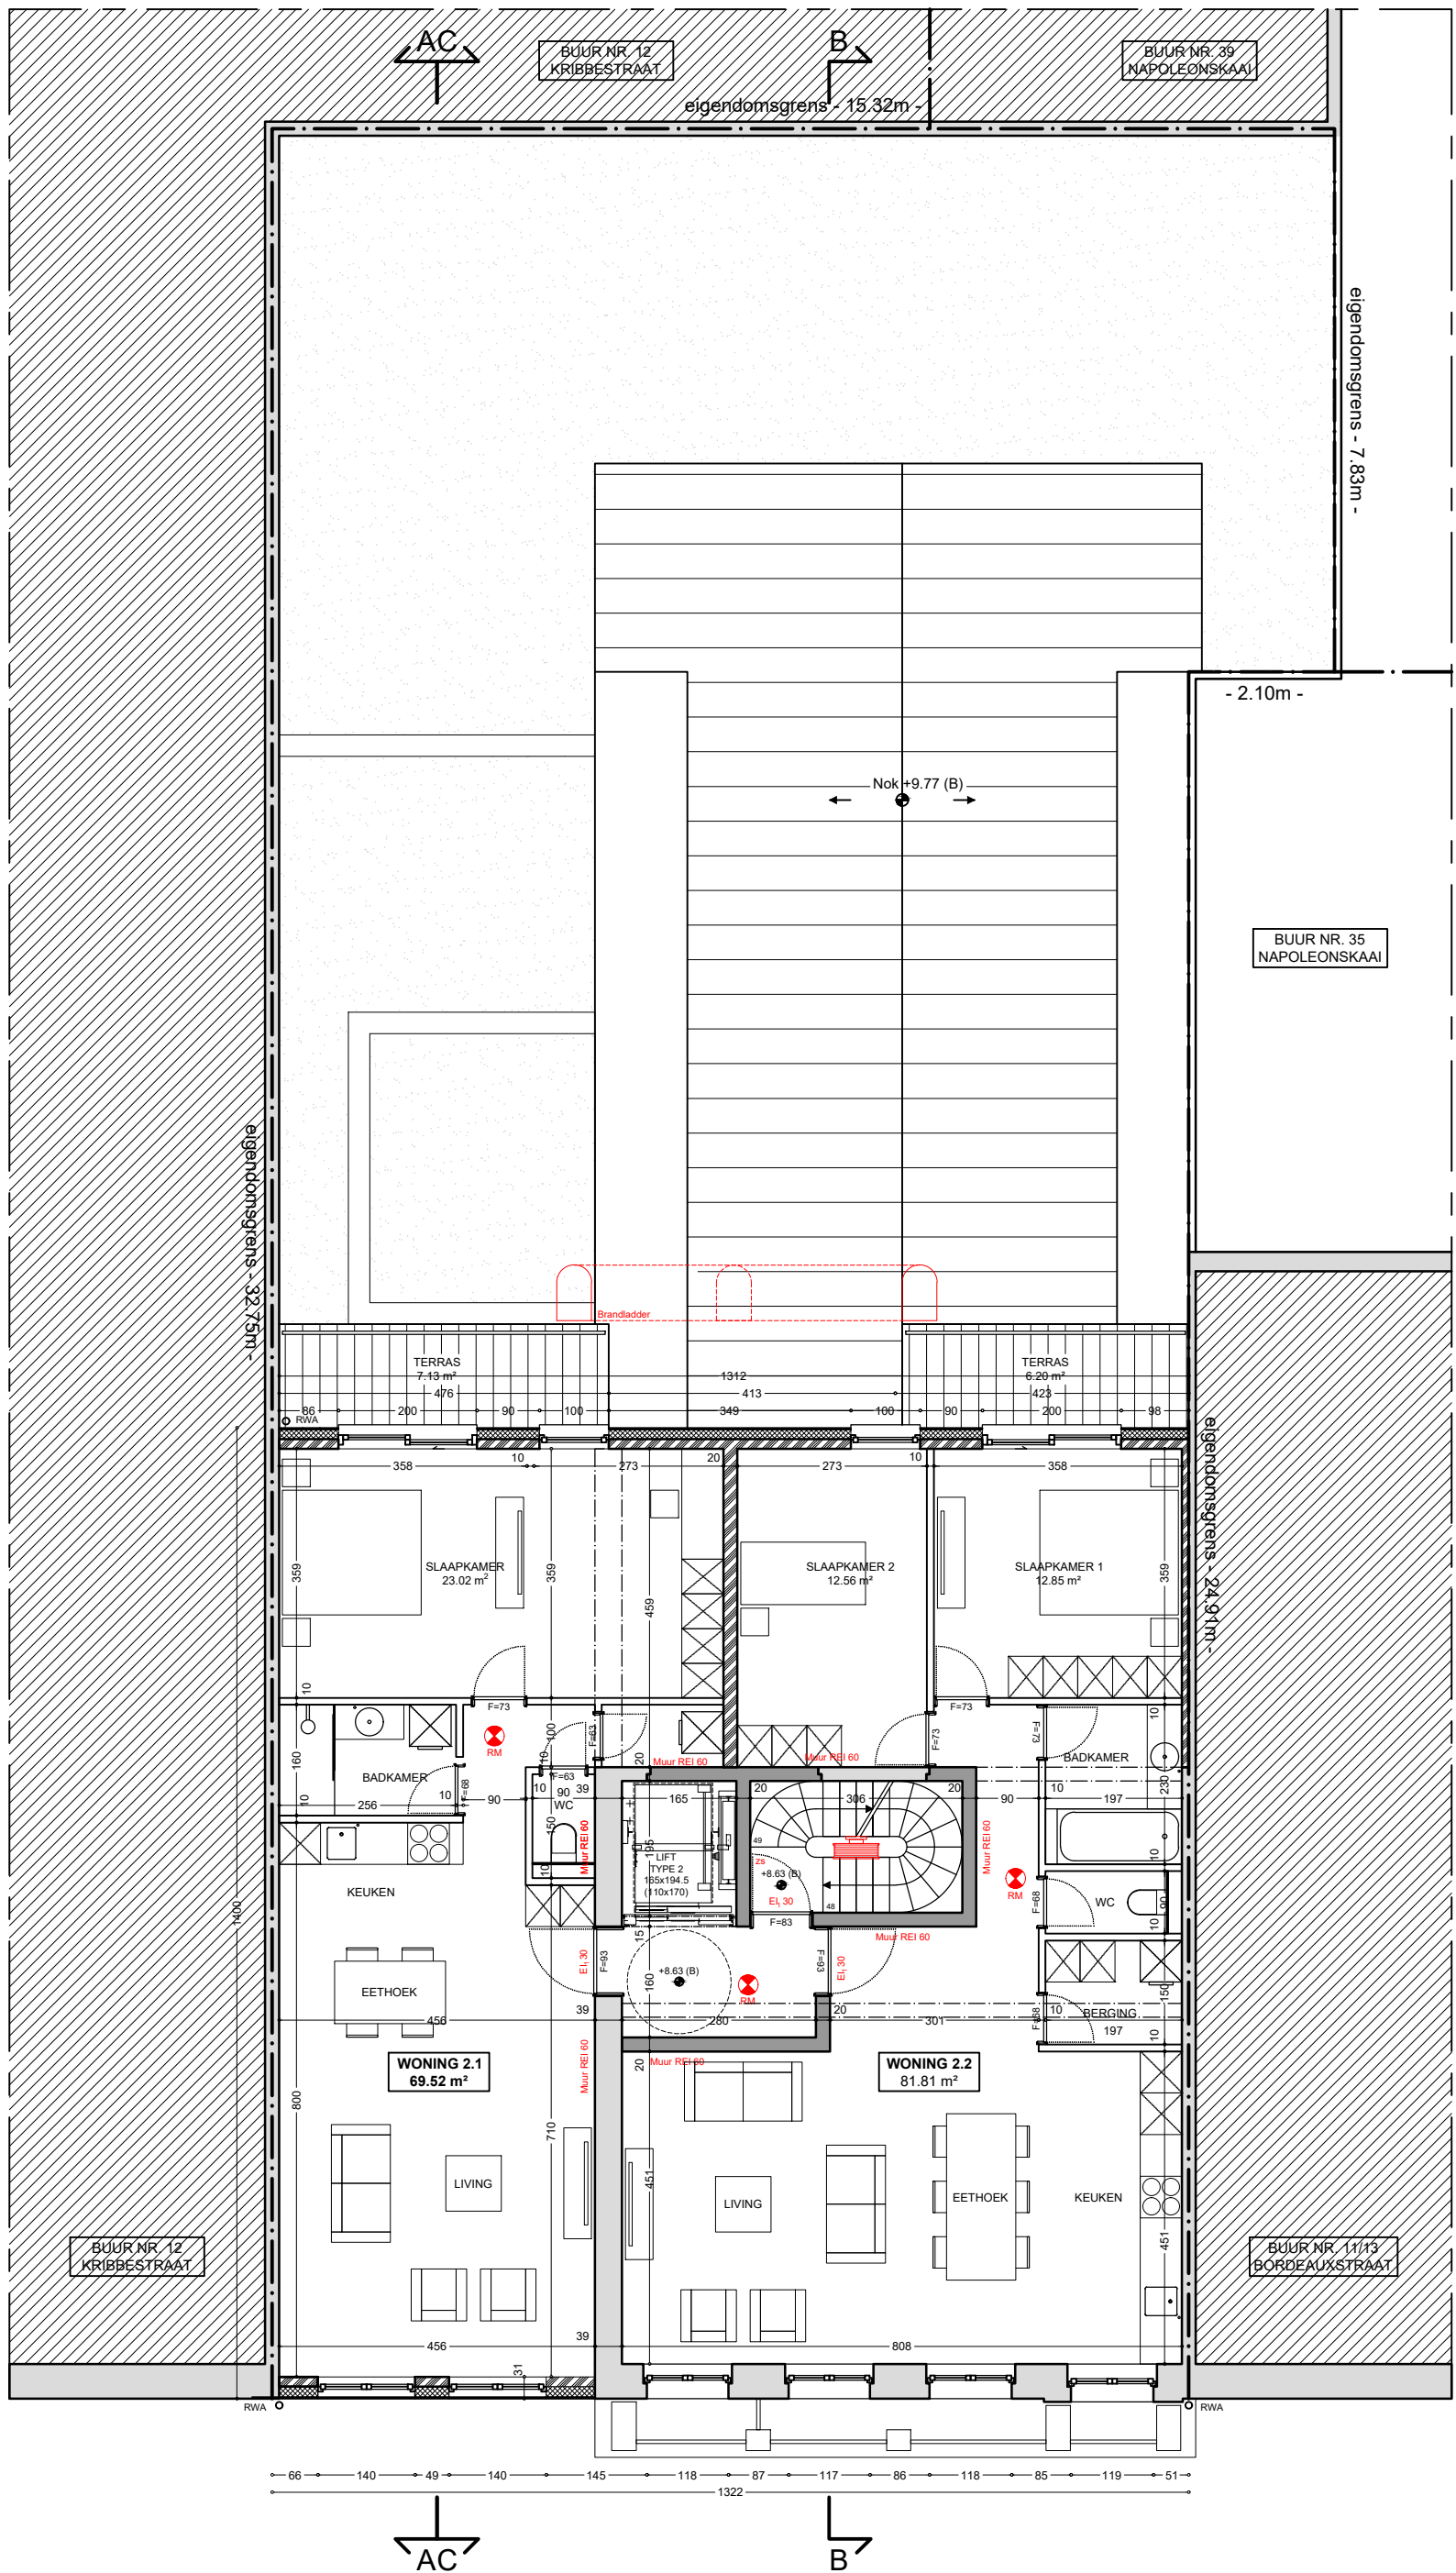

ARCHITECT
BF ARCHITECTURE BVBA
 Clementinastraat 24
 B-2018 Antwerpen
 info@bfarchitecture.be

BOUWHEER
SANITECH BVBA
 Goorstraat 3
 B-2970 Schilde
 nic@sanitech.be


ONDERWERP
**NIEUWE TOESTAND
 VERDIEP 2**


SCHAAL
 1/100 - A3

PROJECT
OMBOUWEN VAN EEN KANTOORGEBOUW NAAR APPARTEMENTSGEBOUW EN UITBREIDING
 Bordeauxstraat 9
 B-2000 Antwerpen

DOSSIER
 1710

DATUM
 20/01/2021

NOORD
 FASE
**BA
 03**

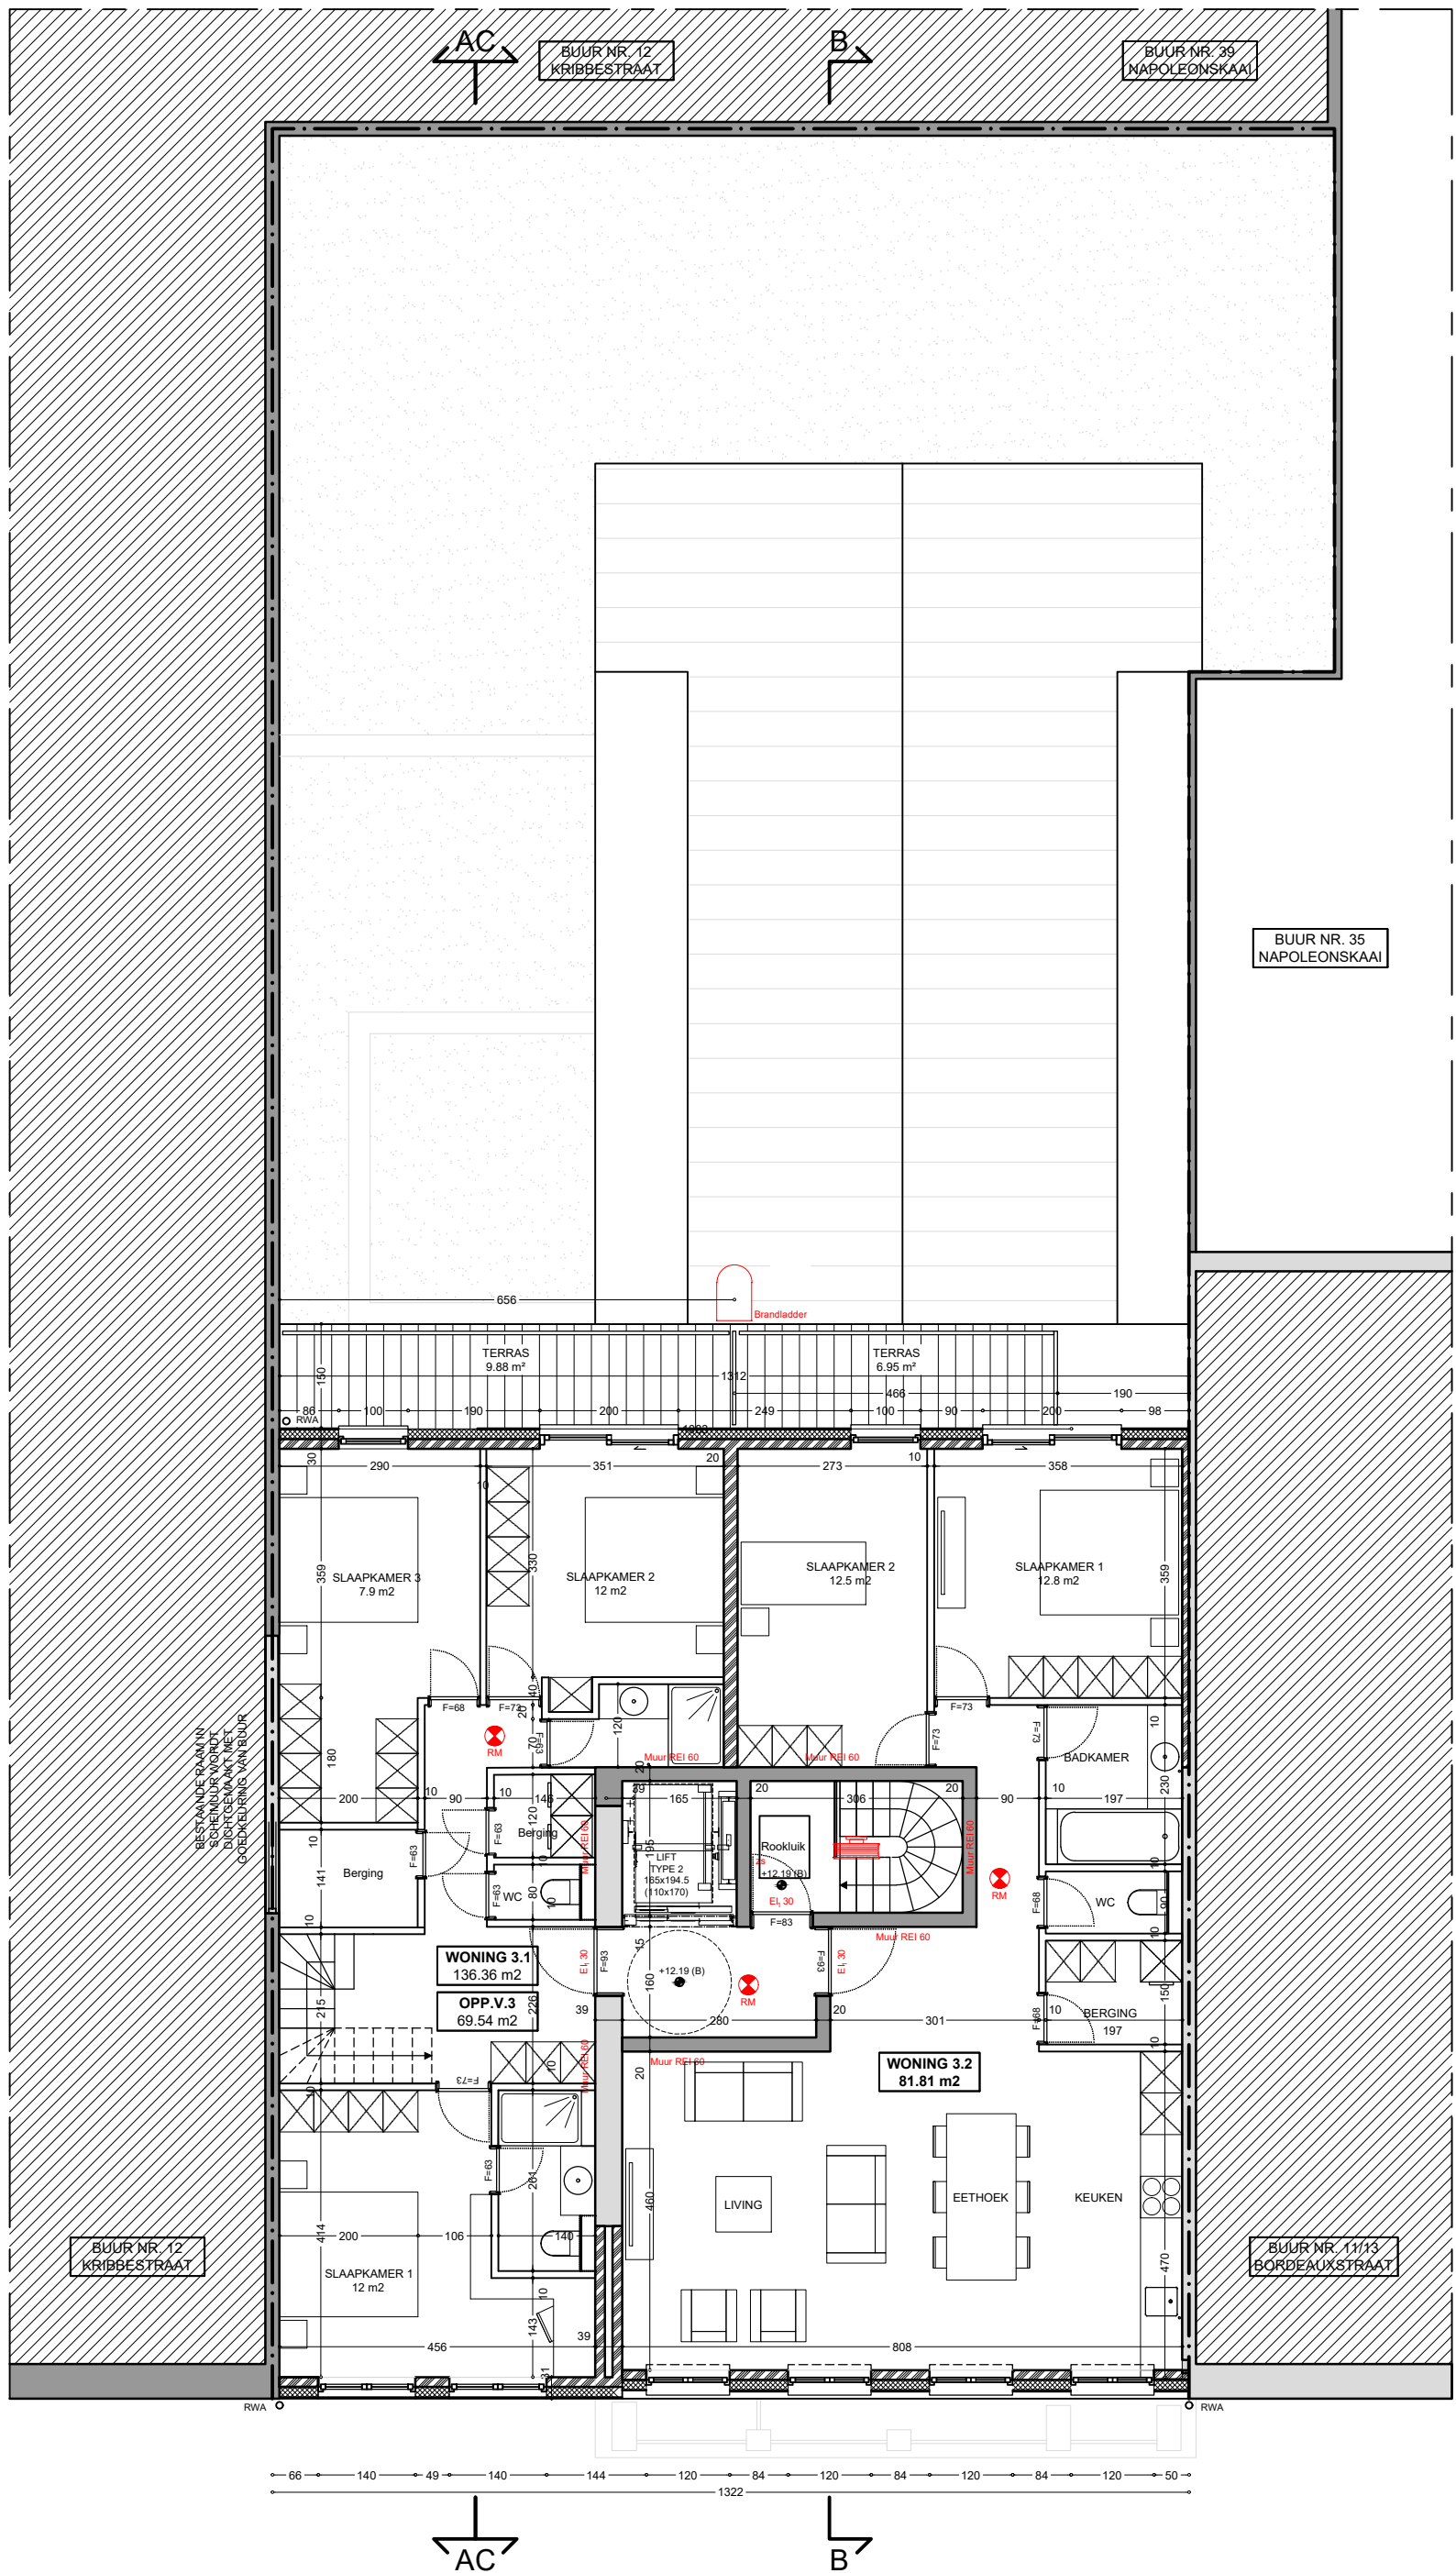

ARCHITECT
BF ARCHITECTURE BVBA
 Clementinastraat 24
 B-2018 Antwerpen
 info@bfarchitecture.be

BOUWHEER
SANITECH BVBA
 Goorstraat 3
 B-2970 Schilde
 nic@sanitech.be


ONDERWERP
**NIEUWE TOESTAND
 VERDIEP 3**


SCHAAL
 1/100 - A3

PROJECT
OMBOUWEN VAN EEN KANTOORGEBOUW NAAR APPARTEMENTSGEBOUW EN UITBREIDING
 Bordeauxstraat 9
 B-2000 Antwerpen

DOSSIER
 1710

DATUM
 20/01/2021



NOORD
 FASE
**BA
 03**

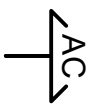

BUUR NR. 12
KRIBBESTRAAT



BUUR NR. 39
NAPOLEONSKAAL

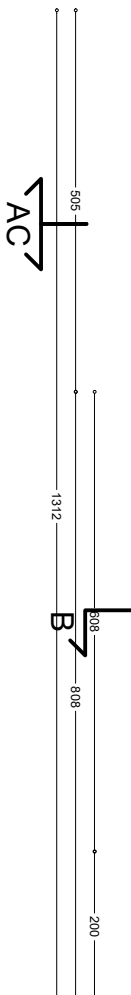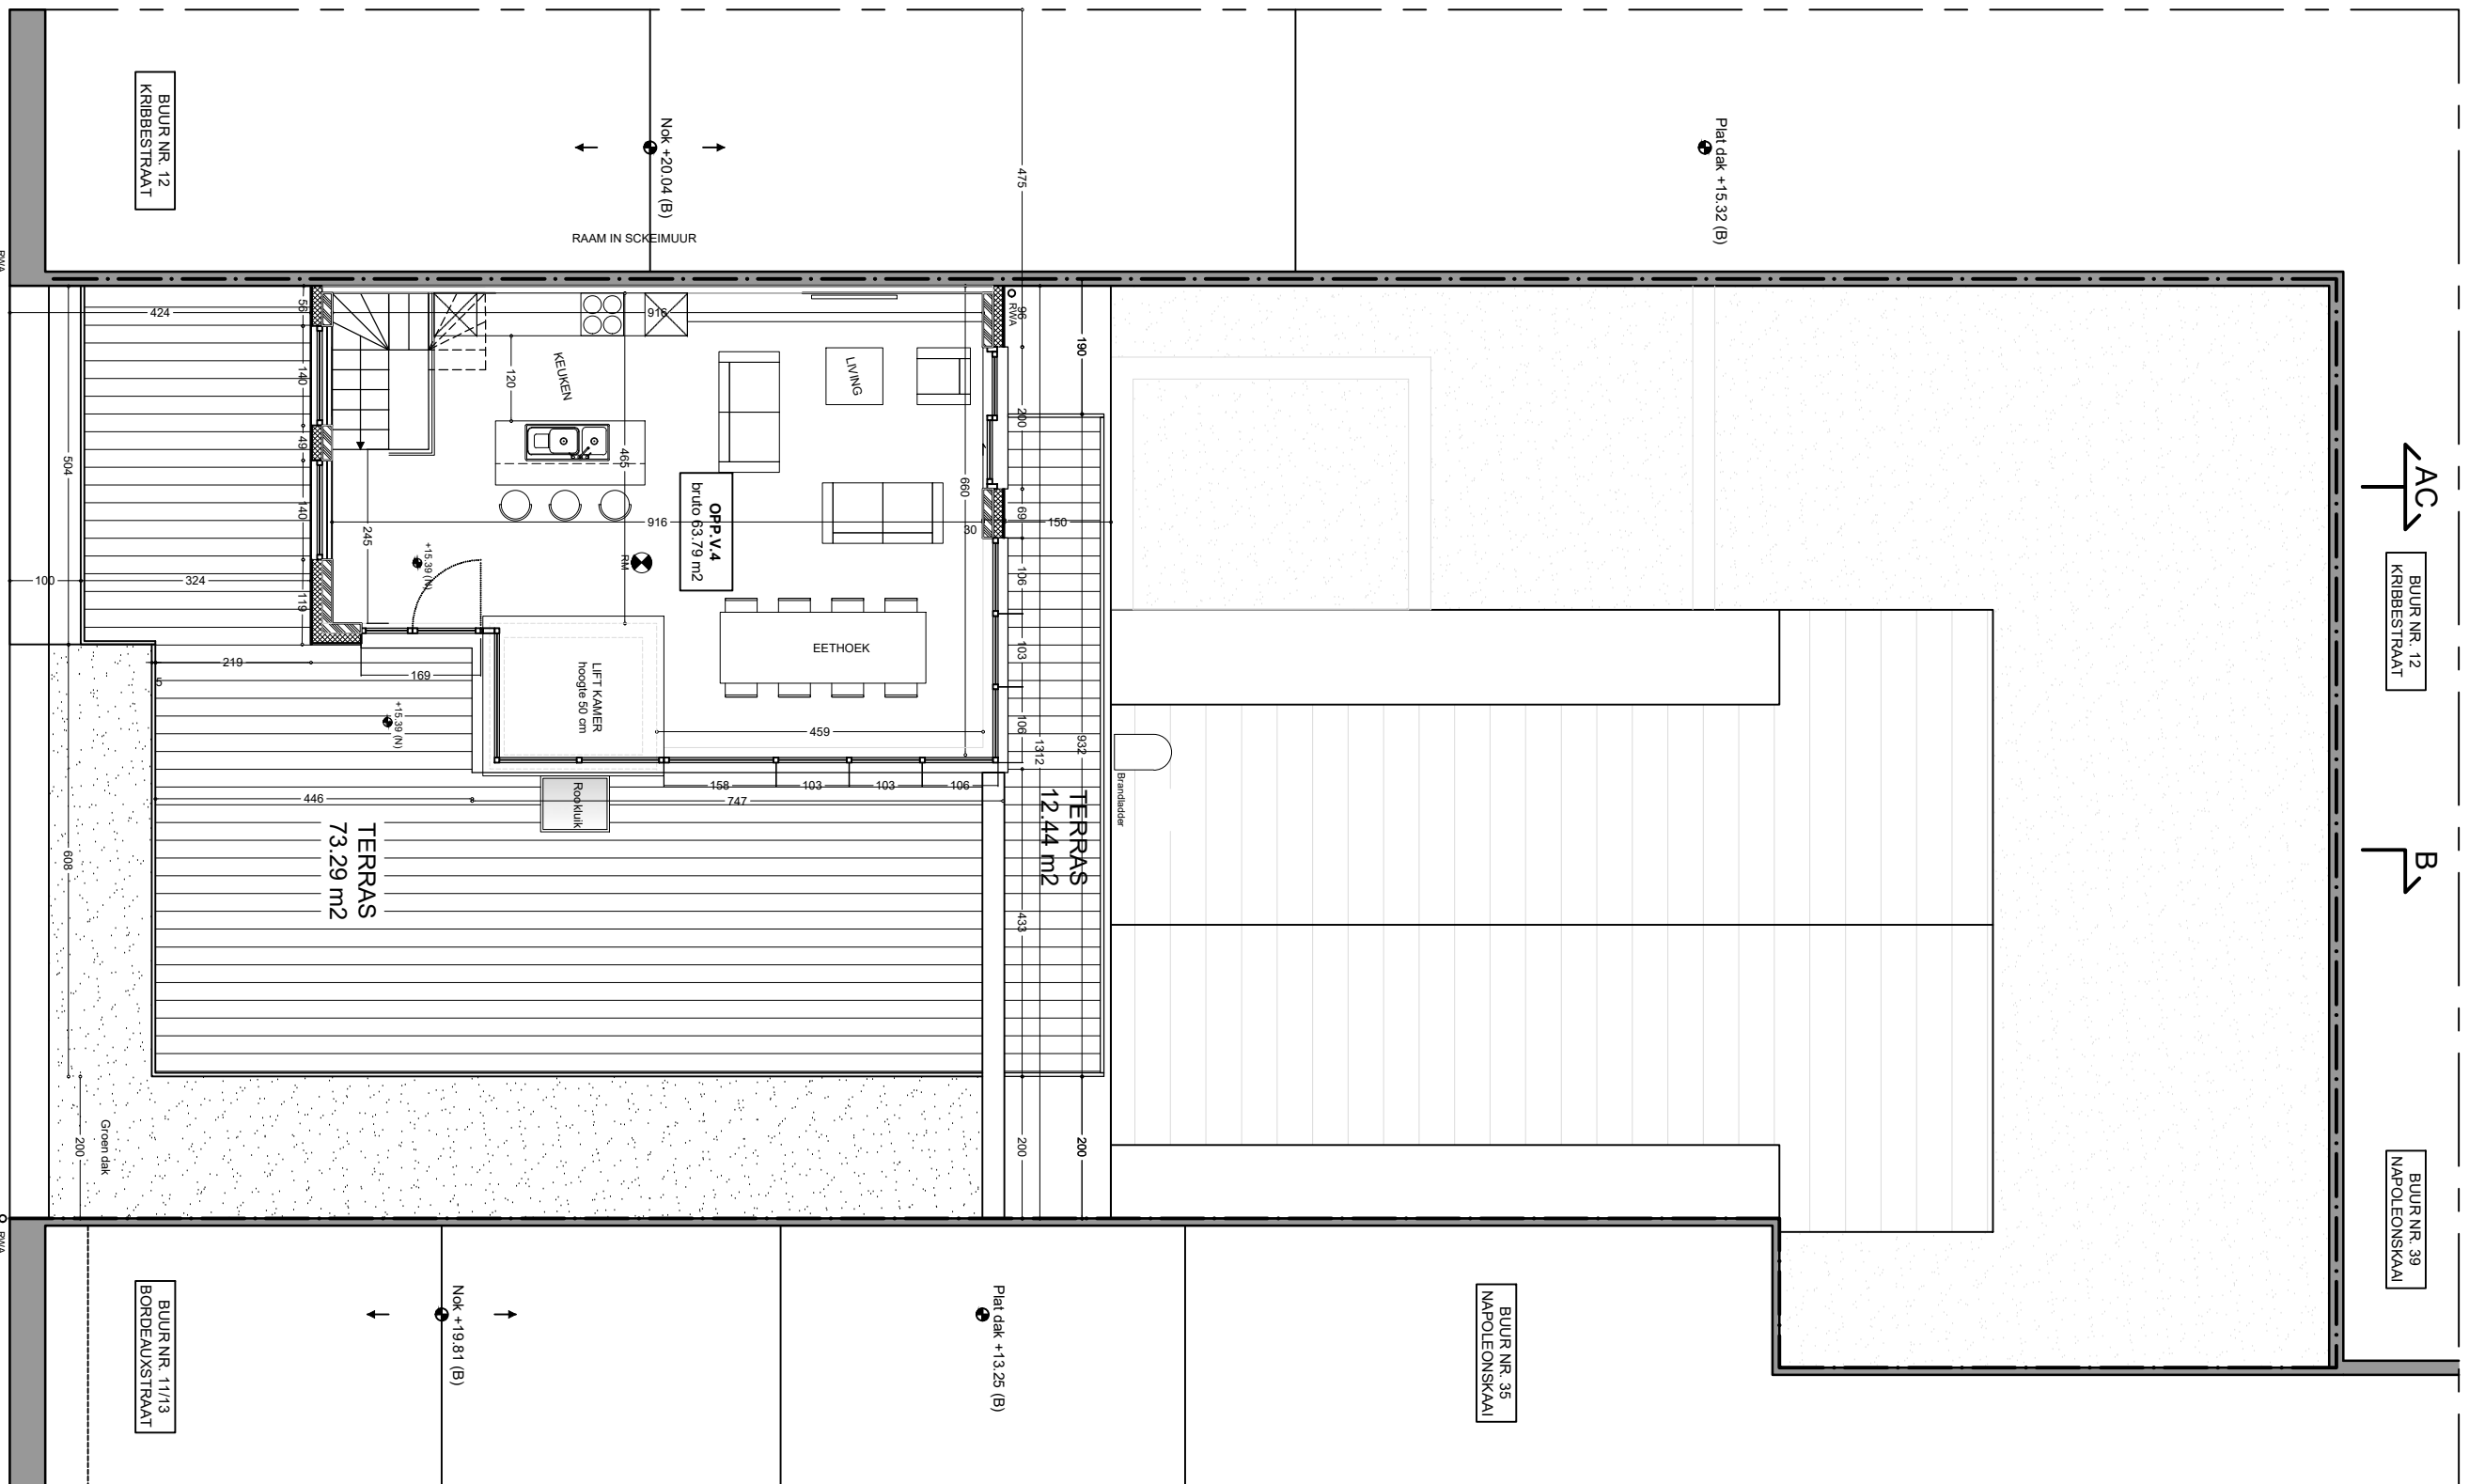

ARCHITECT
BF ARCHITECTURE BVBA
 Clemensstraat 24
 B-2018 Antwerpen
 info@bfarchitecture.be

BOUWHEER
SANICTECH BVBA
 Goorstraat 3
 B-2970 Schilde
 nic@sanictech.be

PROJECT
OMBOUWEN VAN EEN KANTOORGEBOUW NAAR APPARTEMENTSGEBOUW EN UITBREIDING
 Bordeauxstraat 9
 B-2000 Antwerpen

ONDERWERP
**NIEUWE TOESTAND
 VERDIEP 4**

DOSSIER
 1710

DATUM
 20/01/2021


SCHAAL
 1/100 - A3

NOORD

 FASE
UIT



<p>ARCHITECT BF ARCHITECTURE BVBA Clementinastraat 24 B-2018 Antwerpen info@bfarchitecture.be</p>	<p>BOUWHEER SANICTECH BVBA Goorstraat 3 B-2970 Schilde nic@sanitech.be</p>	<p>ONDERWERP NIEUWE TOESTAND VOORGEVEL</p>	<p>SCHAAL 1/100 - A4</p>		
<p>PROJECT OMBOUWEN VAN EEN KANTOORGEBOUW NAAR APPARTEMENTSGEBOUW EN UITBREIDING Bordeauxstraat 9 B-2000 Antwerpen</p>		<p>DOSSIER 1710</p>	<p>DATUM 21/01/2021</p>	<p>NOORD</p>	<p>FASE BA 03</p>

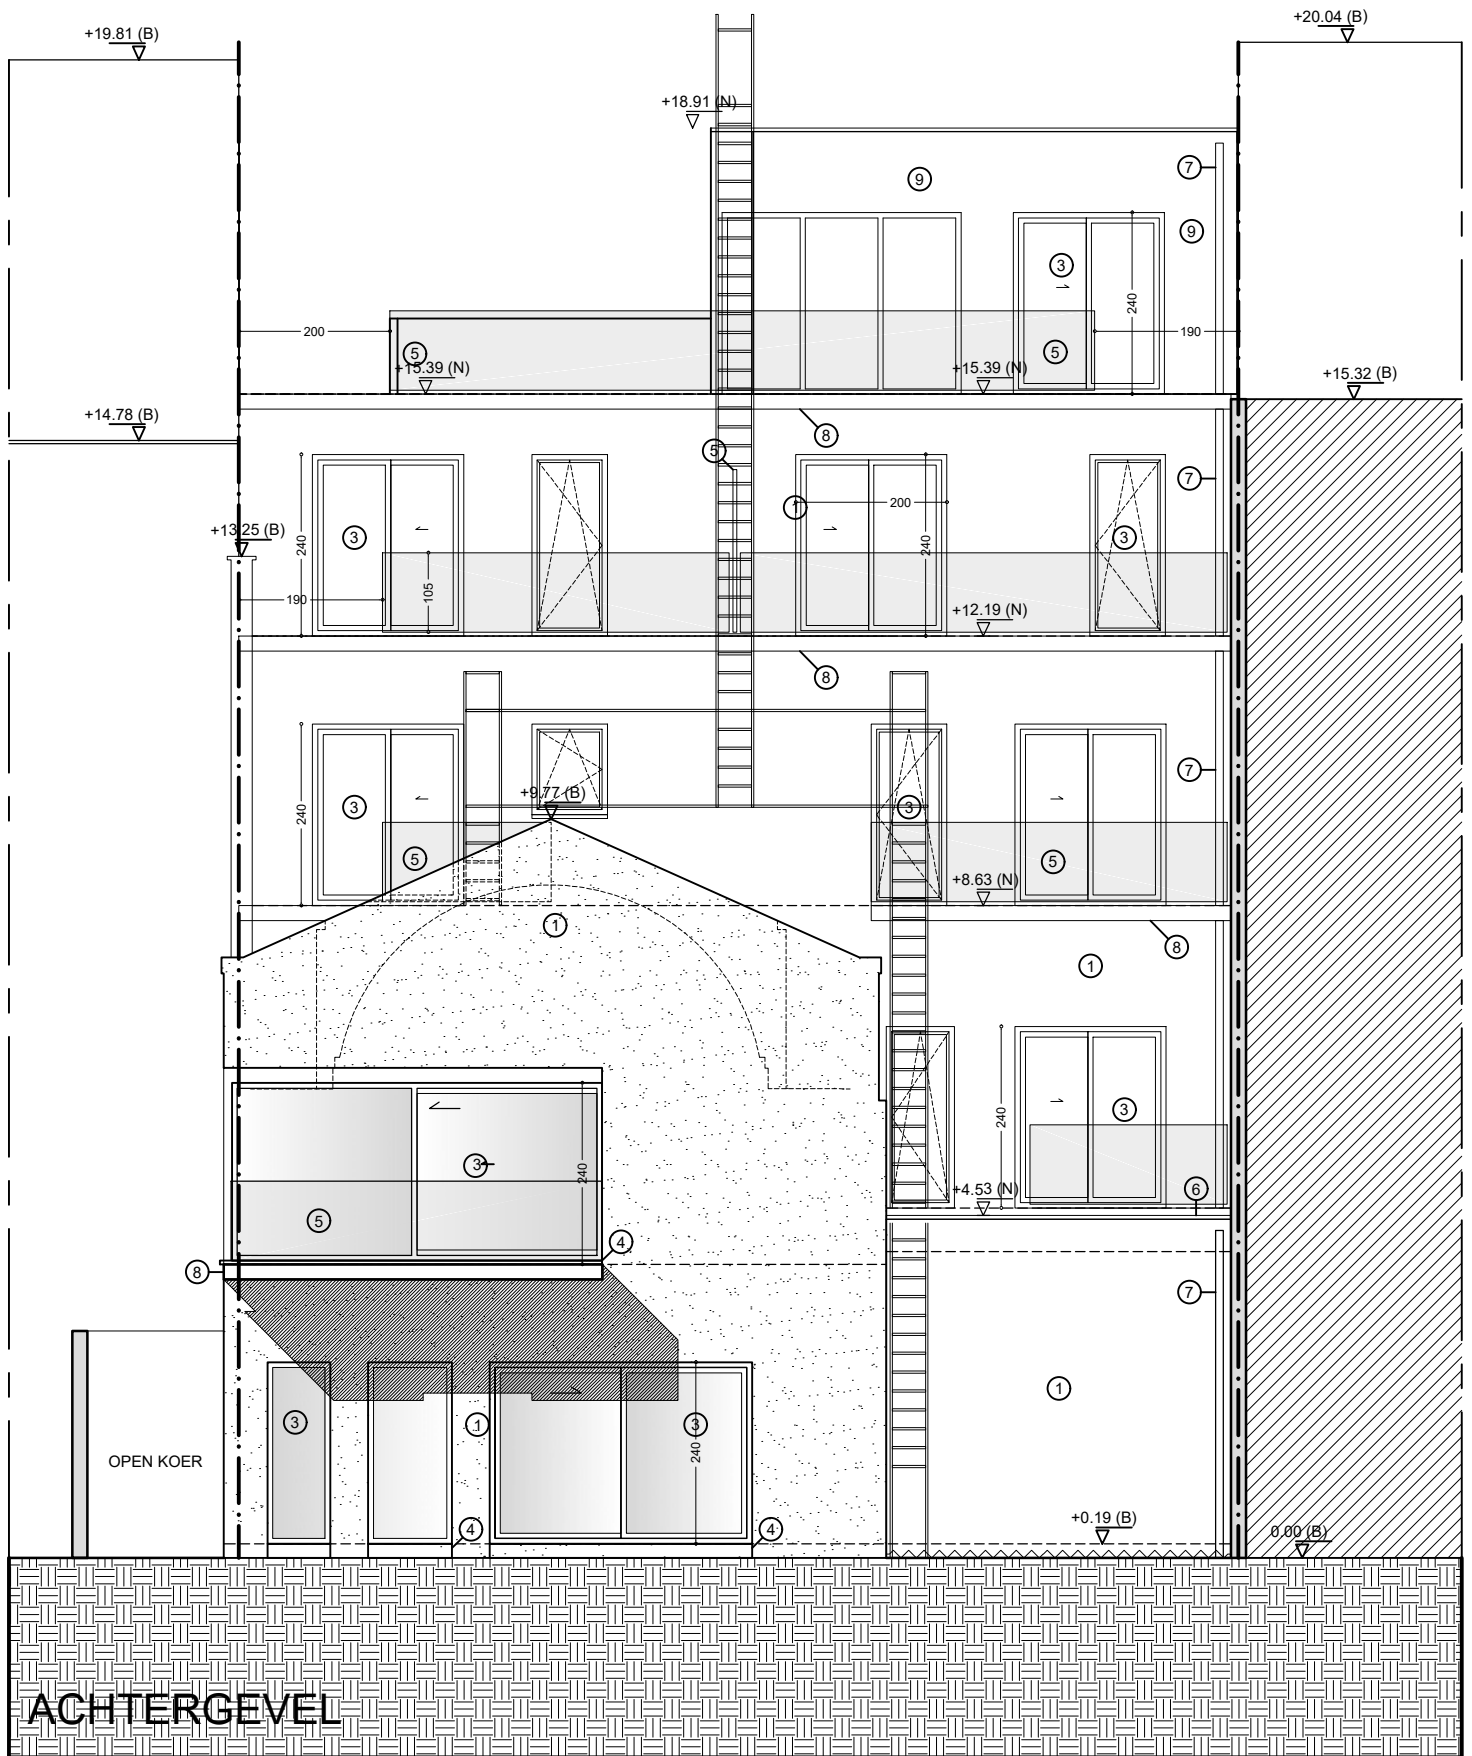

ARCHITECT
BF ARCHITECTURE BVBA
 Clementinastraat 24
 B-2018 Antwerpen
 info@bfarchitecture.be

BOUWHEER
SANICTECH BVBA
 Goorstraat 3
 B-2970 Schilde
 nic@sanitech.be

ONDERWERP
**NIEUWE TOESTAND
 ACHTERGEVEL**

SCHAAL
 1/100 - A4


PROJECT
OMBOUWEN VAN EEN KANTOORGEBOUW NAAR APPARTEMENTSGEBOUW EN UITBREIDING
 Bordeauxstraat 9
 B-2000 Antwerpen

DOSSIER
 1710

DATUM
 08/09/2020

NOORD

FASE
**BA
 03**

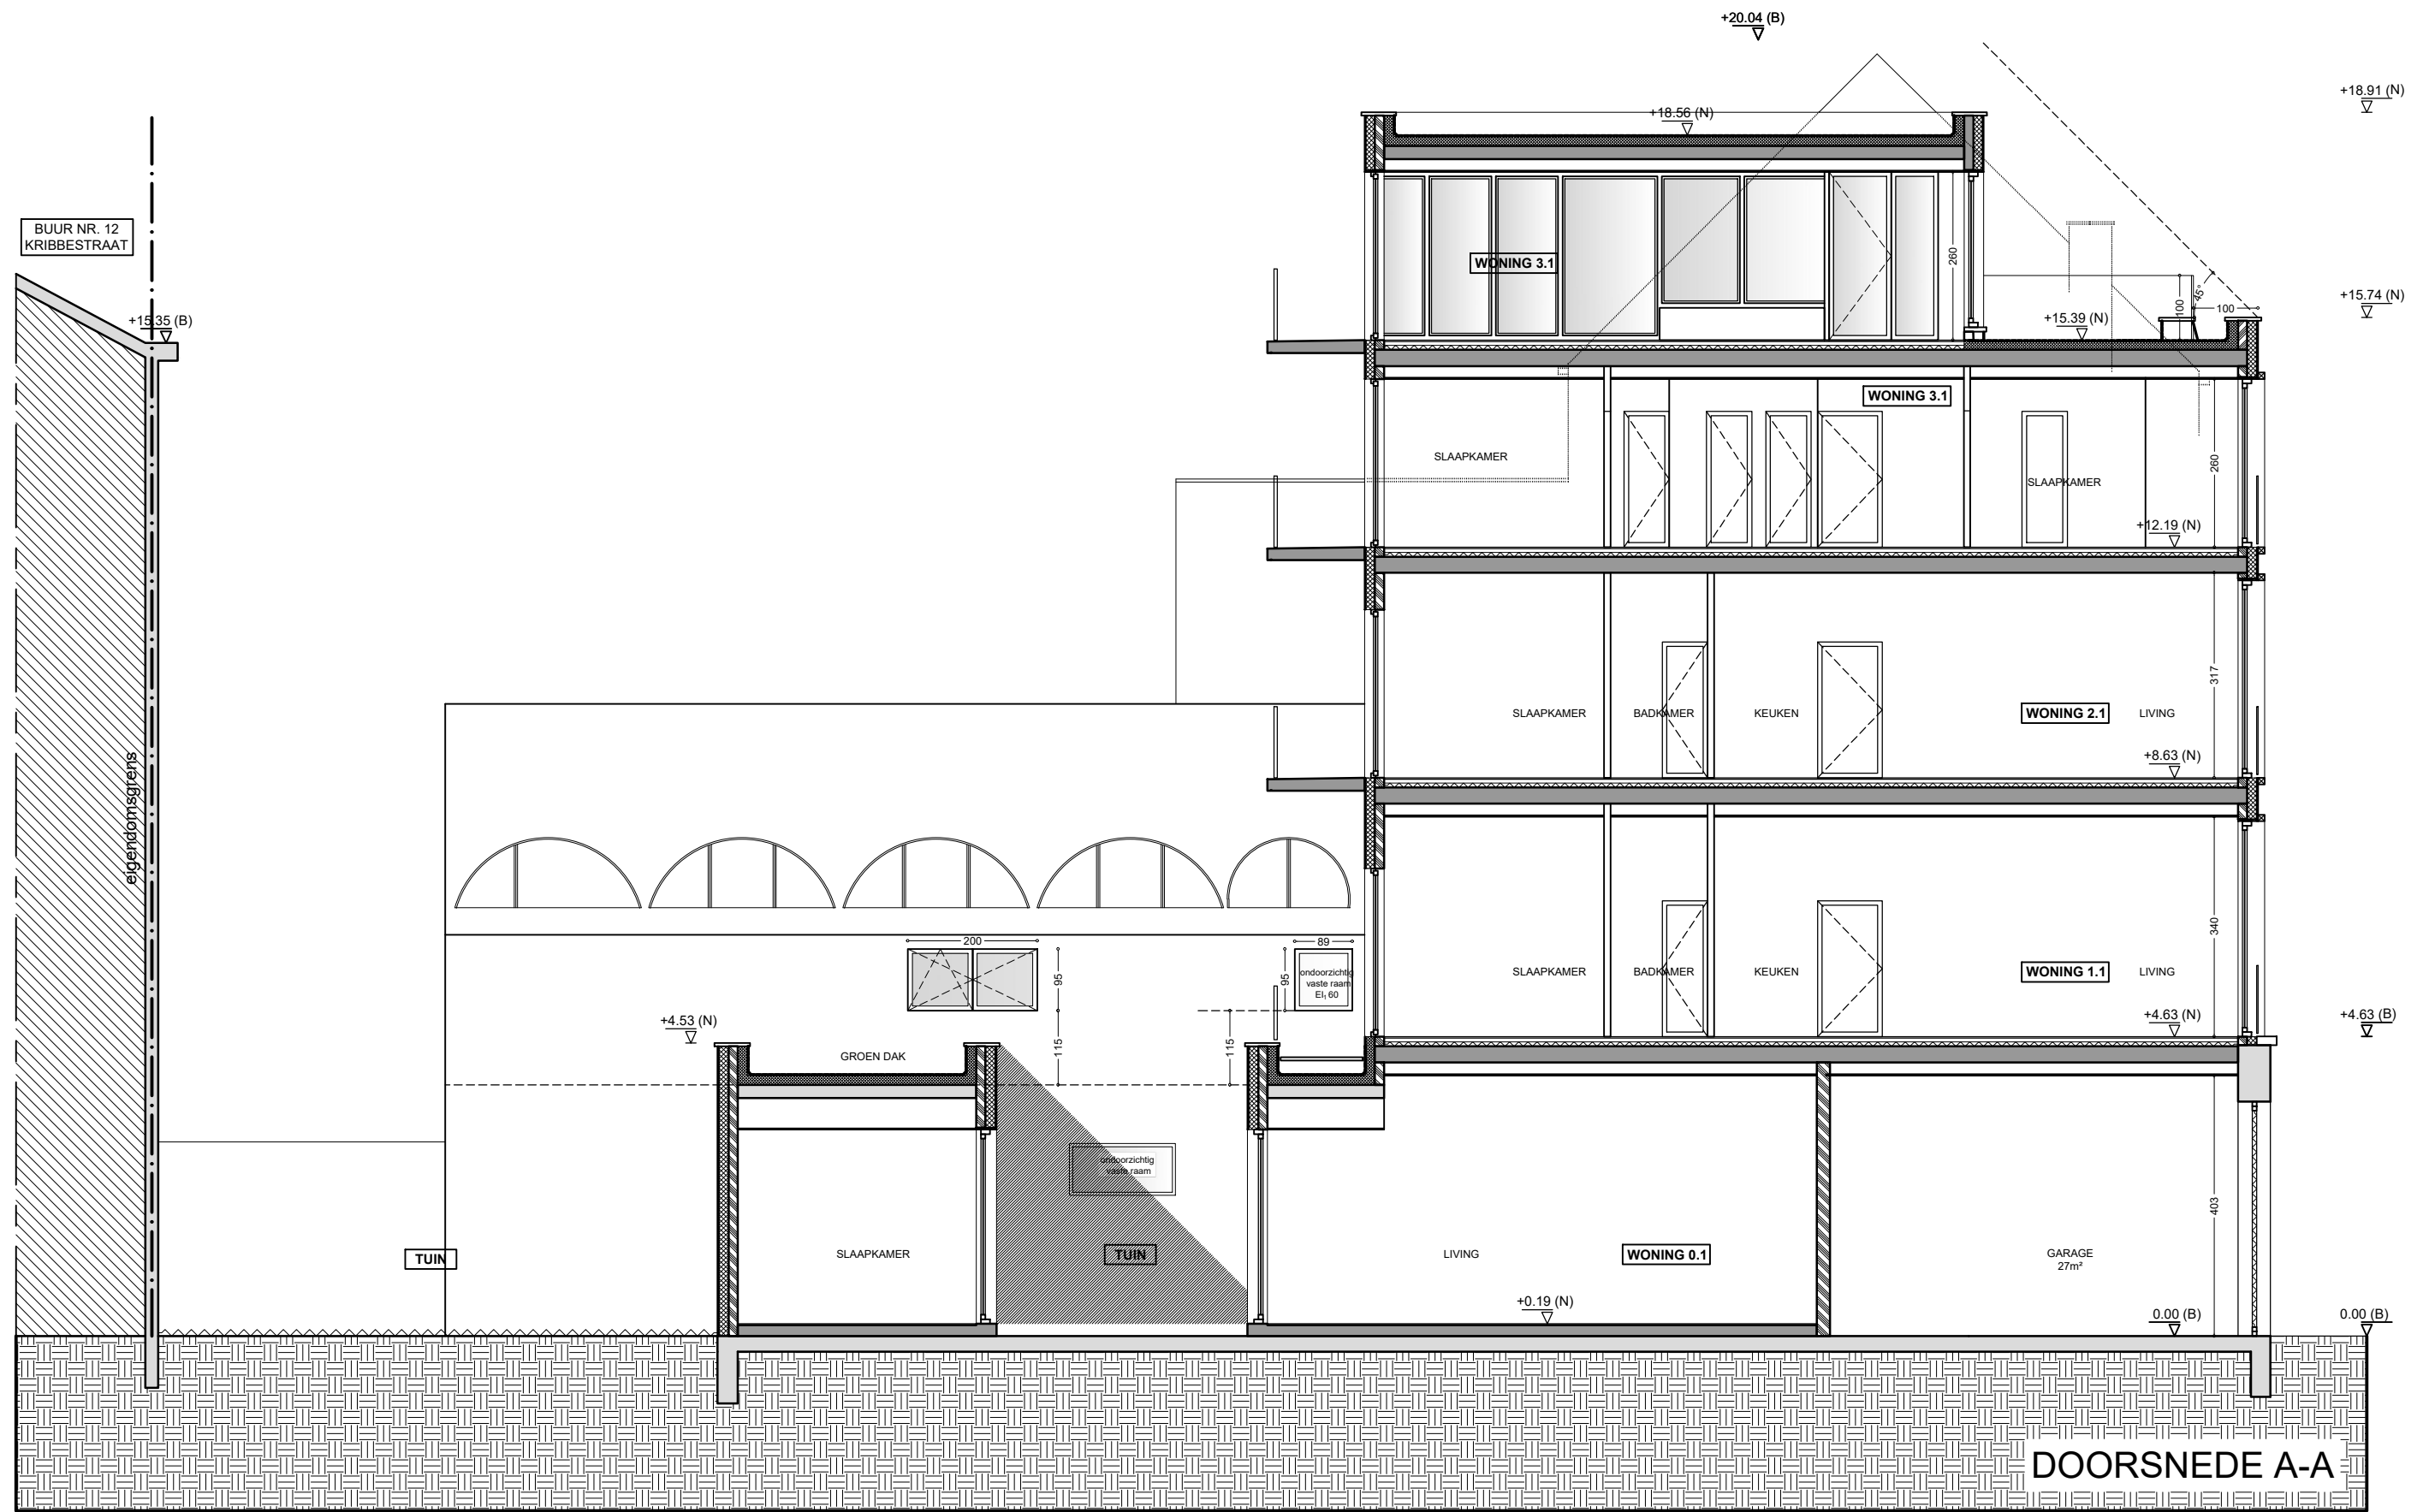

DOORSNEDE A-A

<p>ARCHITECT BF ARCHITECTURE BVBA Clementinastraat 24 B-2018 Antwerpen info@bfarchitecture.be</p>	<p>BOUWHEER SANICTECH BVBA Goorstraat 3 B-2970 Schilde nic@sanitech.be</p>	<p>ONDERWERP NIEUWE TOESTAND DOORSNEDE B-B</p>		<p>SCHAAL 1/100</p>	
<p>PROJECT OMBOUWEN VAN EEN WOONGEBOUW. Bordeauxstraat 9 B-2000 Antwerpen</p>		<p>DOSSIER 1710</p>	<p>DATUM 08/09/2020</p>	<p>NOORD</p>	<p>FASE BA 03</p>