



Ringlaan 39
 1853 - Strombeek-Bever
 tel. +32 2 880 88 90
 info@aceg.be
 www.aceg.be



Keuringsverslag van een elektrische laagspanning- en zeer lage spanningsinstallatie

CONFORM

Datum keuring: 10/09/2022 **Inspecteur:** Mohamed El Yousfi **Mentor:** **Installateur:** To-Do bvba
ID-label: **B.T.W. nr.:** BE 0875 863 181 **Klantreferentie:**
Merk en type meettoestel: Metrel MI3155 **Serienummer:** 21251273

Datum verslag: 10/09/2022

Plaats van het onderzoek

Straatnaam: Frank Craeybeckxlaan
Huisnummer: 78
Busnummer: 3
Postcode: 2100
Gemeente: Antwerpen
Land: België

Eigenaar

Naam: Kim Van Hoeydonck
Straatnaam: Frank Craeybeckxlaan
Huisnummer: 78
Busnummer: 3
Postcode: 2100
Gemeente: Antwerpen
Land: België

Installateur

Naam: To-Do bvba
BTW nr.: BE 0875 863 181
Telefoonnummer: 0497 44 29 07
E-mail: info@todobvba.be


Type : appartement

EAN : 54

Teller Nr. : 346836

Niet meegedeeld

Afbeelding schakel- en verdeelbord:

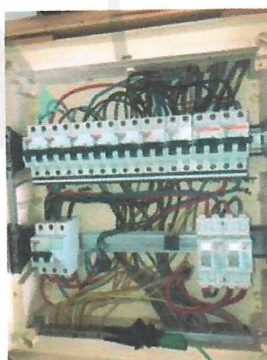

Aard onderzoek:

Controlebezoek van een huishoudelijke elektrische installatie van voor 1981 volgens (KB 08/09/2019) - AREI Boek 1- hoofdstuk 8.4.3. en 4.2.4.3. en 8.2.1

Netbeheerder: FLUVIUS

Spanning: 1N400V

Meter / bord verbinding: 10 mm²

Max beveiliging: 40 A

Aantal borden: 1

Aantal kringen: 10

Ri algemeen: 12.43 MΩ

OK



Aardelektrode: Verticaal of schuin in de grond gedreven baren, pennen of geleiders

RE: 9.22 Ω

OK



DIFFERENTIEELSTROOMINRICHTING

IΔ (mA)	In (A)	In - andere (A)	Ist	Type	Beveiligde kringen	Test	x 2,5
300	40		22,5kA2s (3000A)	A	10	OK	OK
30	40		22,5kA2s (3000A)	A	10	OK	OK

BESCHRIJVING INSTALLATIE

Aantal kringen	Curve	Bescherming IN (A)	(andere)	P	Sectie (mm²)
7	C	20		2	2,5
1	C	20		2	6
2	C	16		2	1,5

Visueel nazicht (algemeen)	OK	Directe aanraking	OK	Indirecte aanraking	OK
Aansluitingen	OK	schema in bijlage door Aceg vzw	NA		
Equipotentiale verbindingen	OK	Doorsnede geleiders	OK		
Continuïteit	OK	Verlichting / toestellen	NVT		

OPMERKINGEN - INBREUKEN - NOTA'S

- nota/note 2 Geen inbreuken vastgesteld.
- nota/note 27 Het EAN-nummer kon ons niet meegedeeld worden tijdens onze rondgang.
- nota/note 31 Deze installatie dateert van voor '81, er werd rekening gehouden met de 15 uitzonderingen vermeld in Boek 1 Afdeling 8.2.1.

BESLUIT

- De elektrische installatie voldoet aan de voorschriften van het KB 08/09/2019 - AREI Boek 1. Het volgende controlebezoek is te voorzien voor 10/9/2047
- De nodige maatregelen werden genomen, zodat de ingangsklemmen van de automatische differentieelstroominrichting, geplaatst aan het begin van de installatie, ontoegankelijk zijn gemaakt door verzegeling.
- Het (de) eendraadsschema(s) en het (de) situatieplan(nen) werd(en) door het erkend organisme voor gezien getekend.

Deze pdf-versie van het keuringsverslag is de originele versie en mag worden verspreid..

Aantal bijlage(n):

VRIJGAVE VAN HET KEURINGSVERSLAG

De inspecteur Mohamed El Yousfi

Mohamed El Yousfi
ACEG VZW - #239

Plichten van de eigenaar, beheerder, huurder voor de installatie onderworpen aan het AREI Boek 1 afdeling 9.1.2.

- Het verslag dient te worden bewaard in het dossier van de elektrische installatie.
- Elke wijziging dient te worden vermeld in het elektrisch dossier.
- Elk ongeval overkomen van personen en te wijten, rechtsreeks of onrechtstreeks, aan de aanwezigheid van de elektrische installatie dient onmiddellijk meegedeeld te worden aan de algemene Directie Energie van de Federale Overheidsdienst Economie.

Kwaliteit

- De reproductie van dit document is enkel toegelaten in zijn integrale vorm en enkel met het schriftelijk akkoord van het controleorganisme en de aanvrager.
- De keuring beperkt zich tot de zichtbare en normaal toegankelijke delen van de installatie.


www.aceg.be


+32 2 880 88 90


BE53 0689 0209 2953 - BTW BE0839.866.481


Stappenplan voor een installatie die conform is:


Stap 1	Stap 2	Stap 3	Stap 4
Lees dit proces-verbaal zorgvuldig en besteed aandacht aan de eventuele nota's	Als u grote wijzigingen of uitbreidingen aan de installatie aanbrengt, moet u deze laten controleren.	De volgende periodieke keuring is voorzien voor 10/9/2047	ACEG staat tot uw dienst voor alle noodzakelijke keuringen.

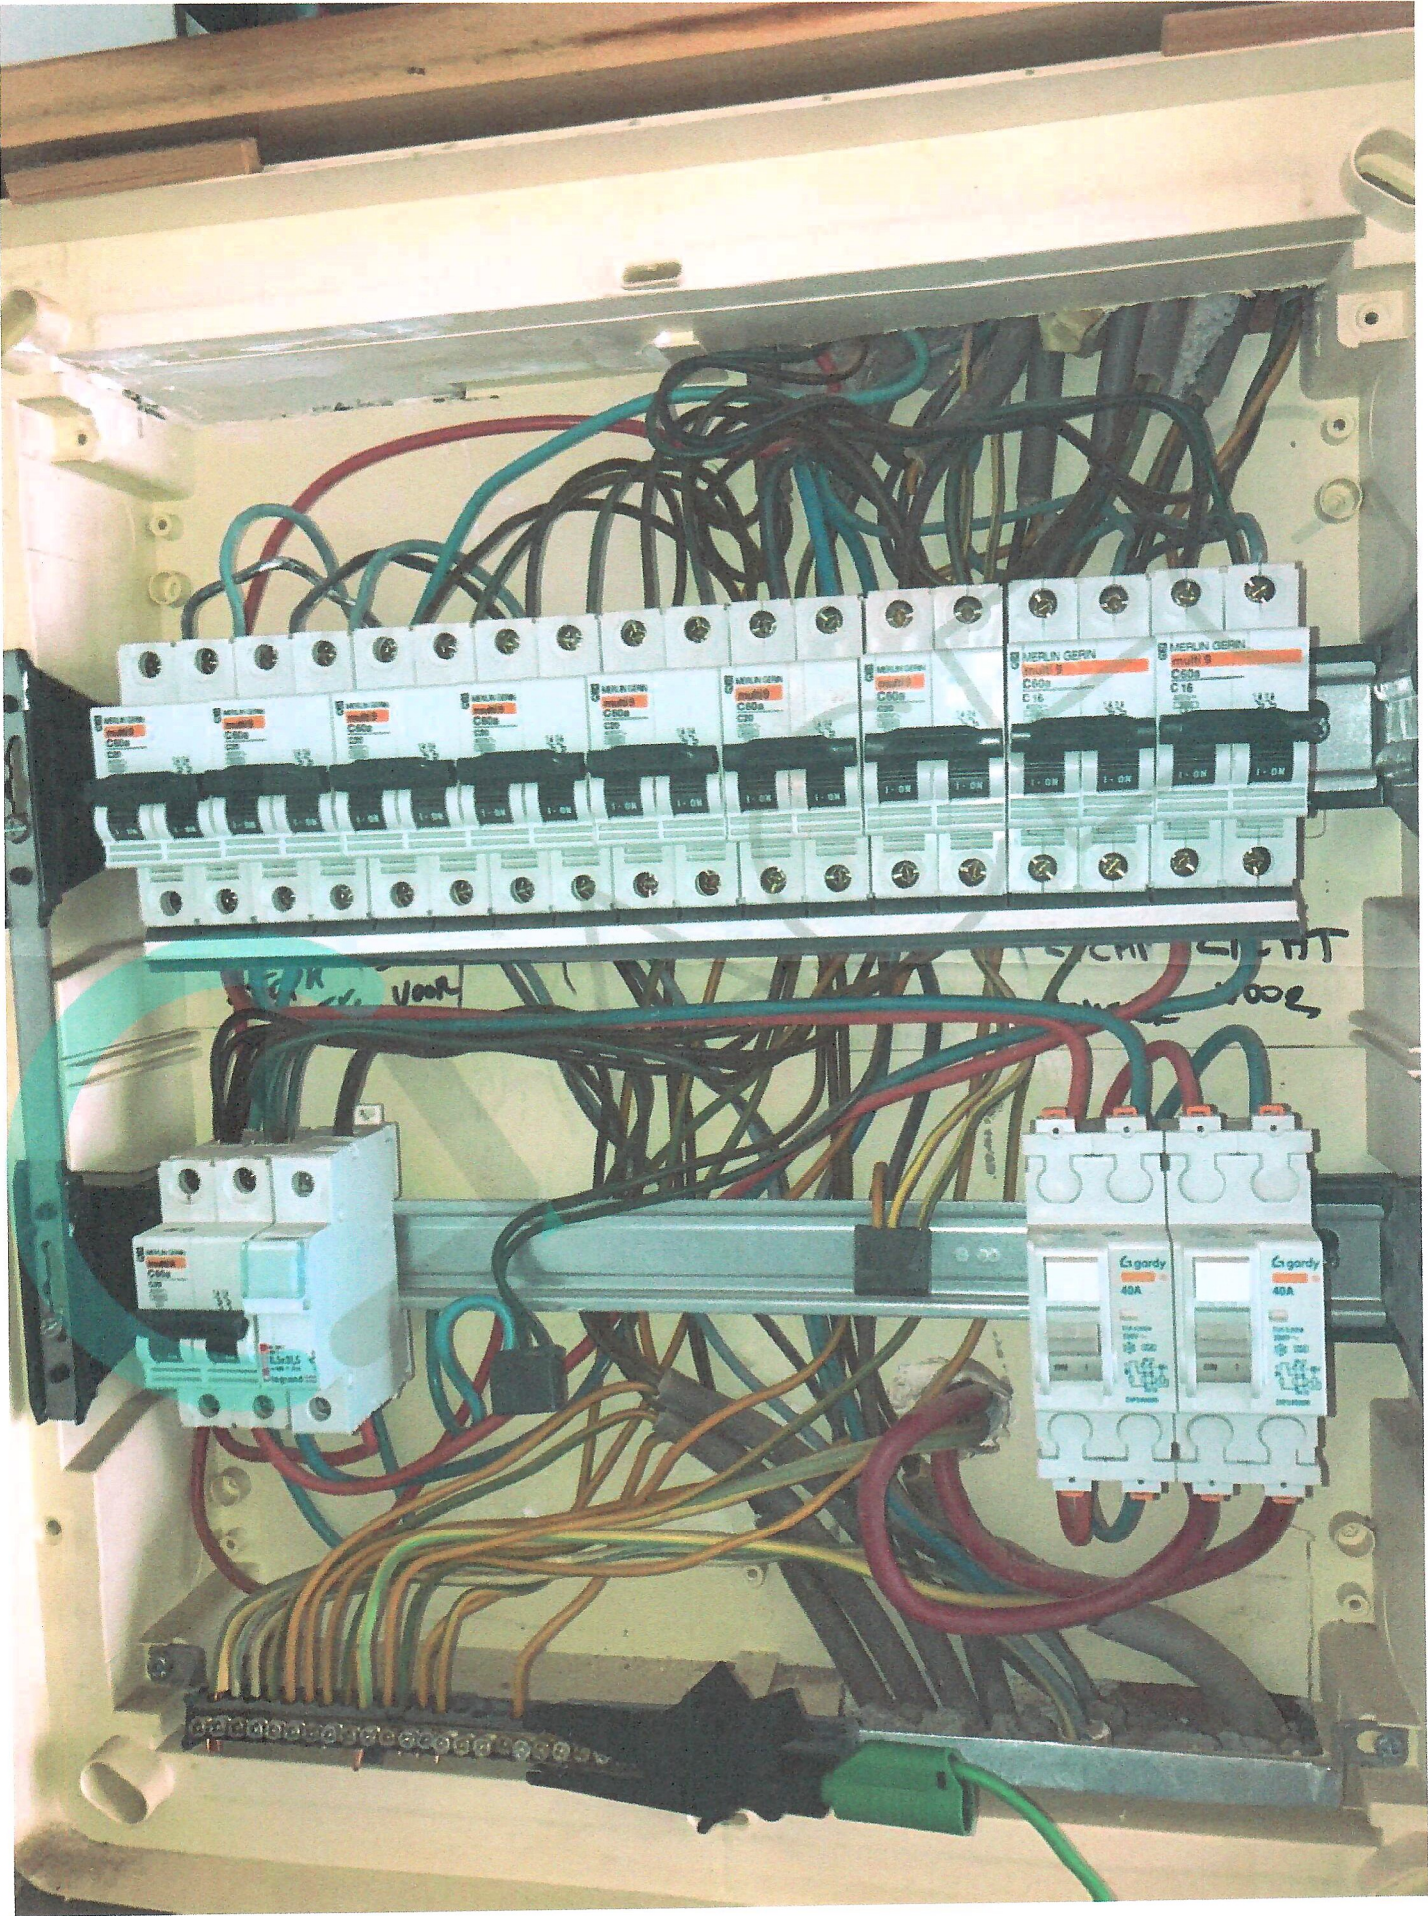

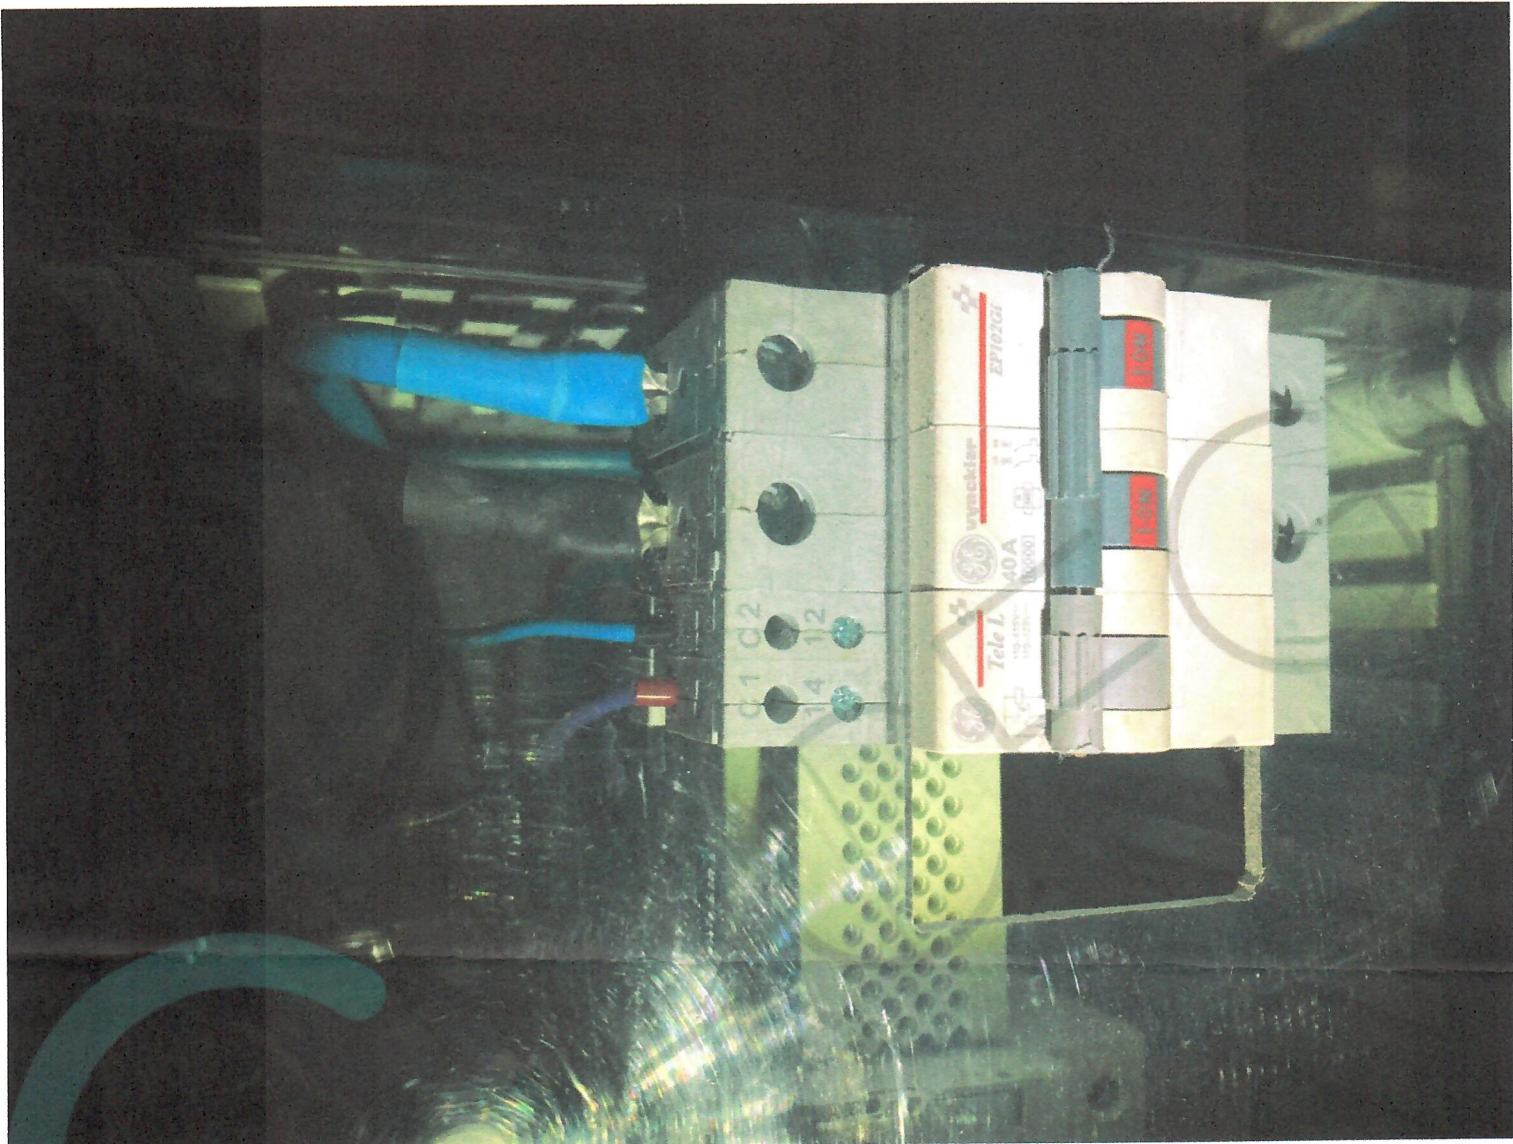


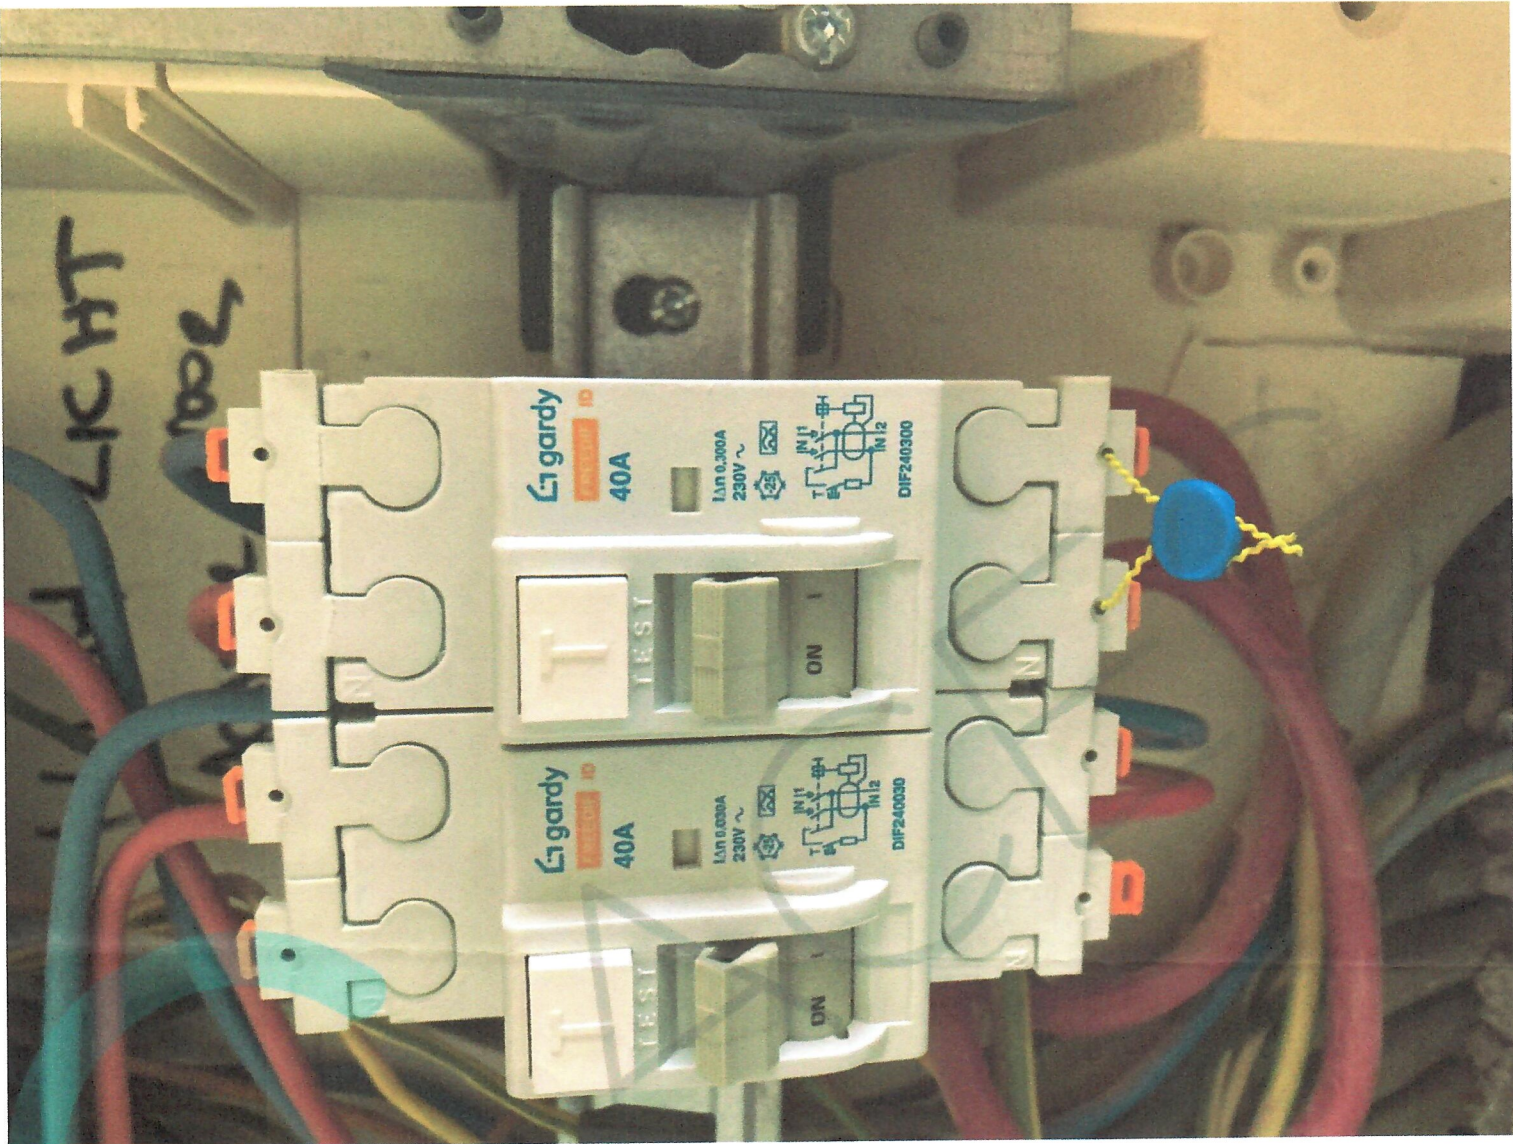

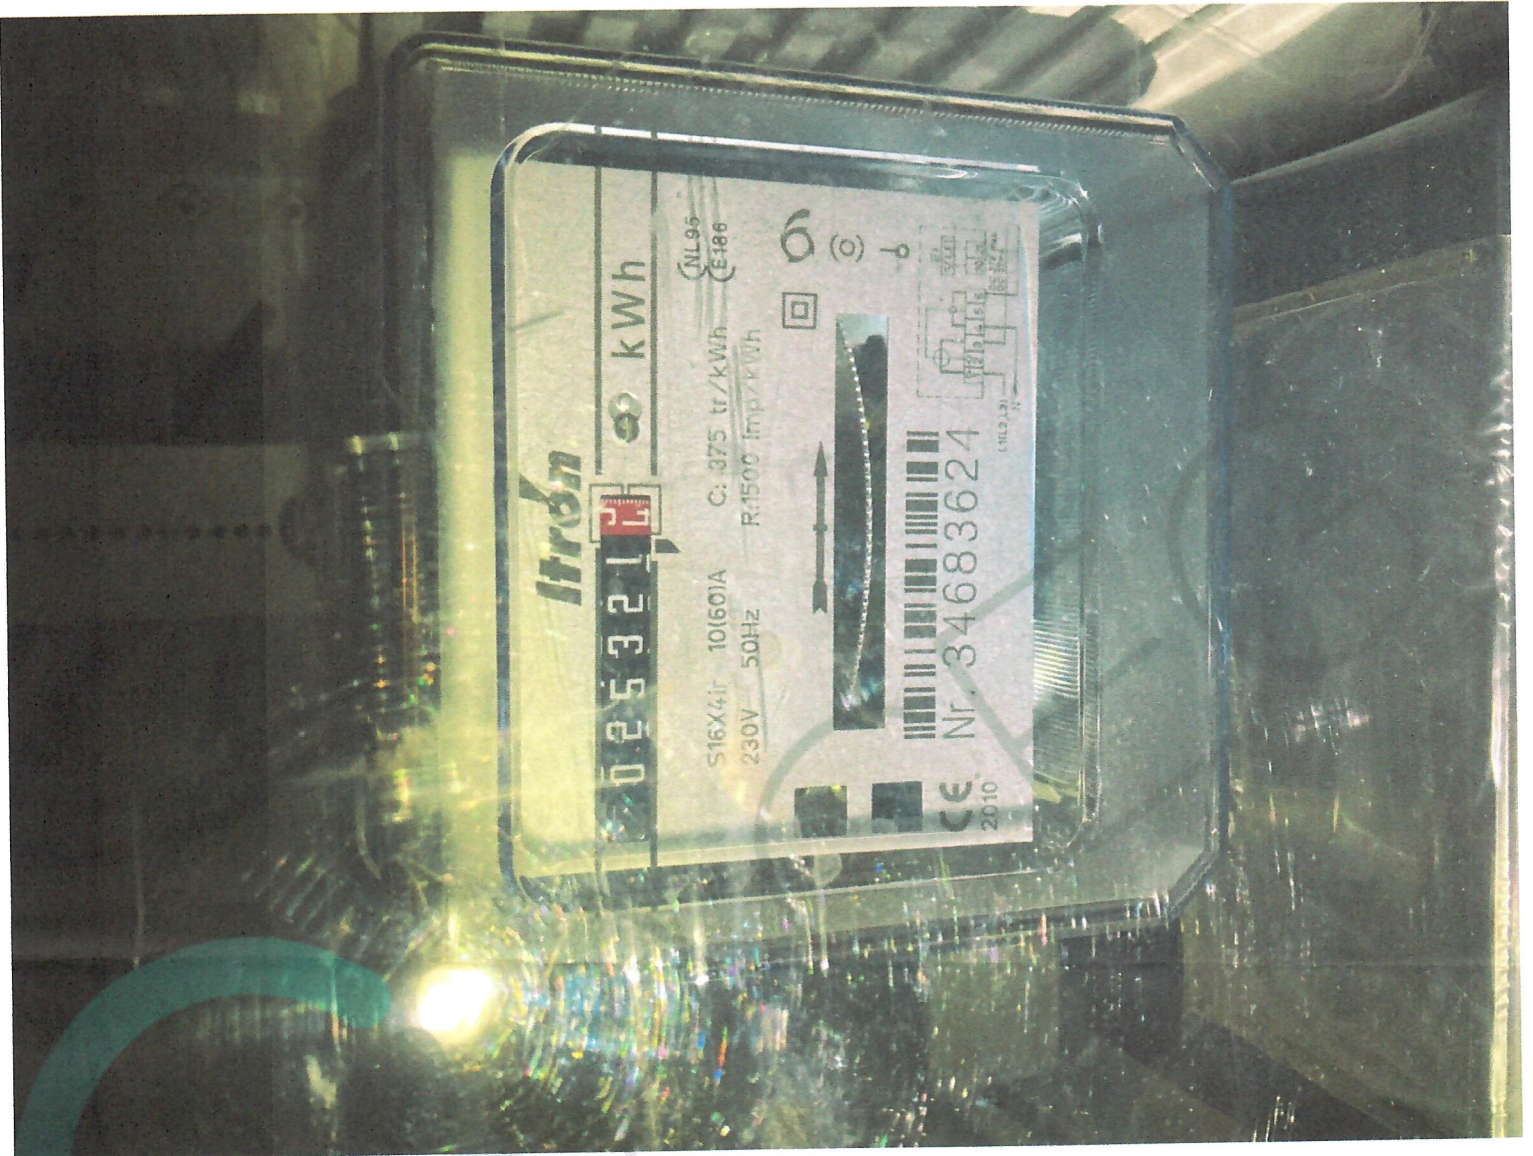


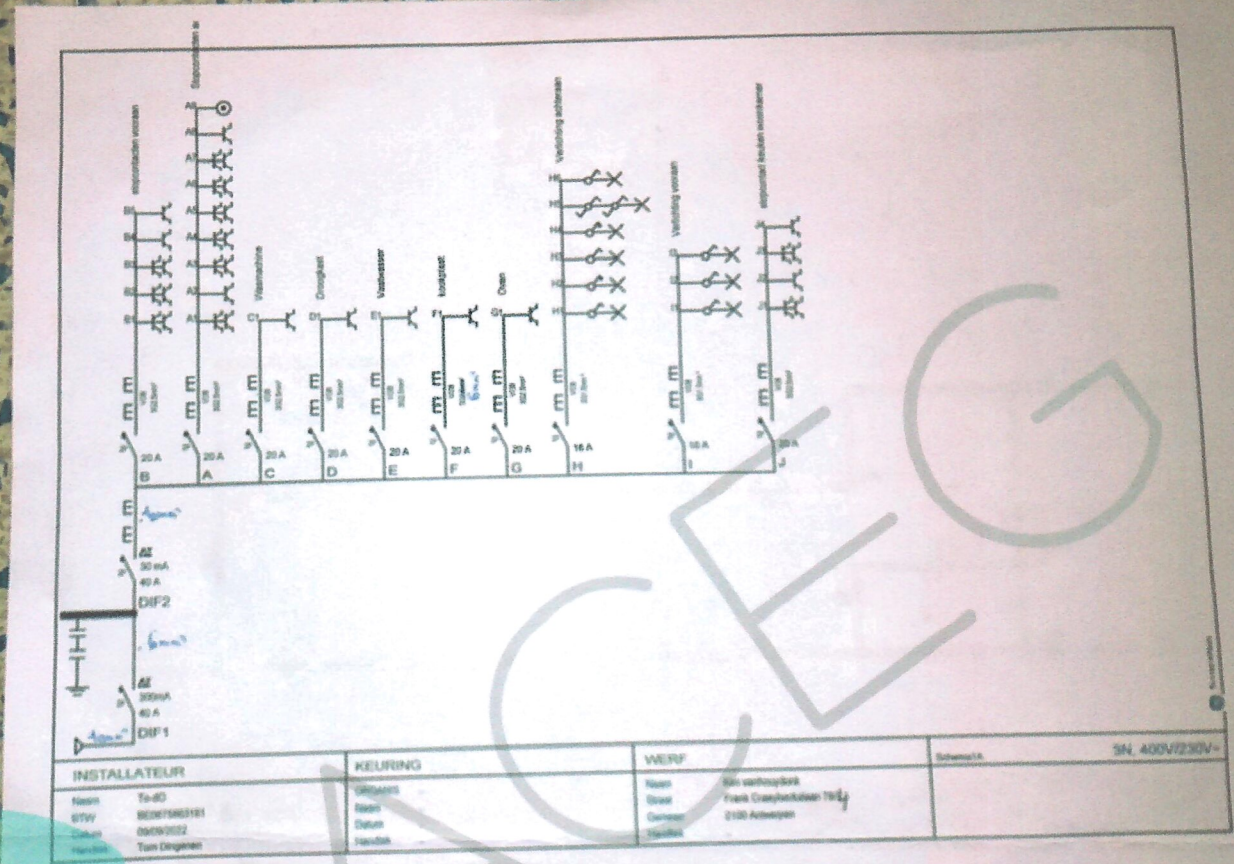



INSTALLATEUR	KEURING	WERF	Schematische
Naam: To-03 BTW: 82047062181 Datum: 06/04/2022 Handtekening: Tim Dingemans	Naam: [Blank] Datum: [Blank] Handtekening: [Blank]	Naam: [Blank] Model: [Blank] Datum: [Blank] Handtekening: [Blank]	SN: 400V/230V-

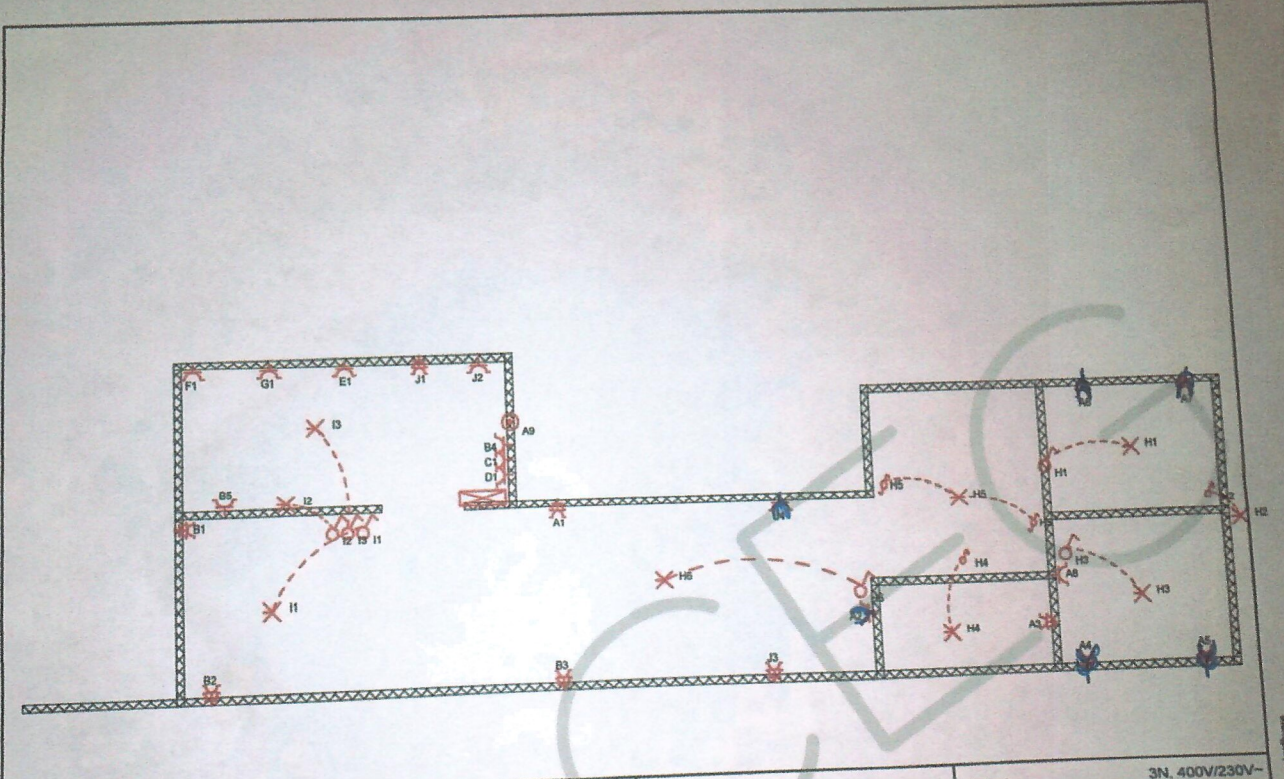


INSTALLATEUR Naam To-DO BTW BE08751863.181 Datum DATUM 01/01/2022 Handtek TOM Dimpeneu		KEURING ORGANIS. Naam Datum Handtek	WERF Naam Kim vanhoudonk Straat FRANK CRAEYBECKLAAN 78/4 Gemeente 2100 DEURNE Handtek	tekening 1 3N, 400V/230V~
---	--	--	--	------------------------------

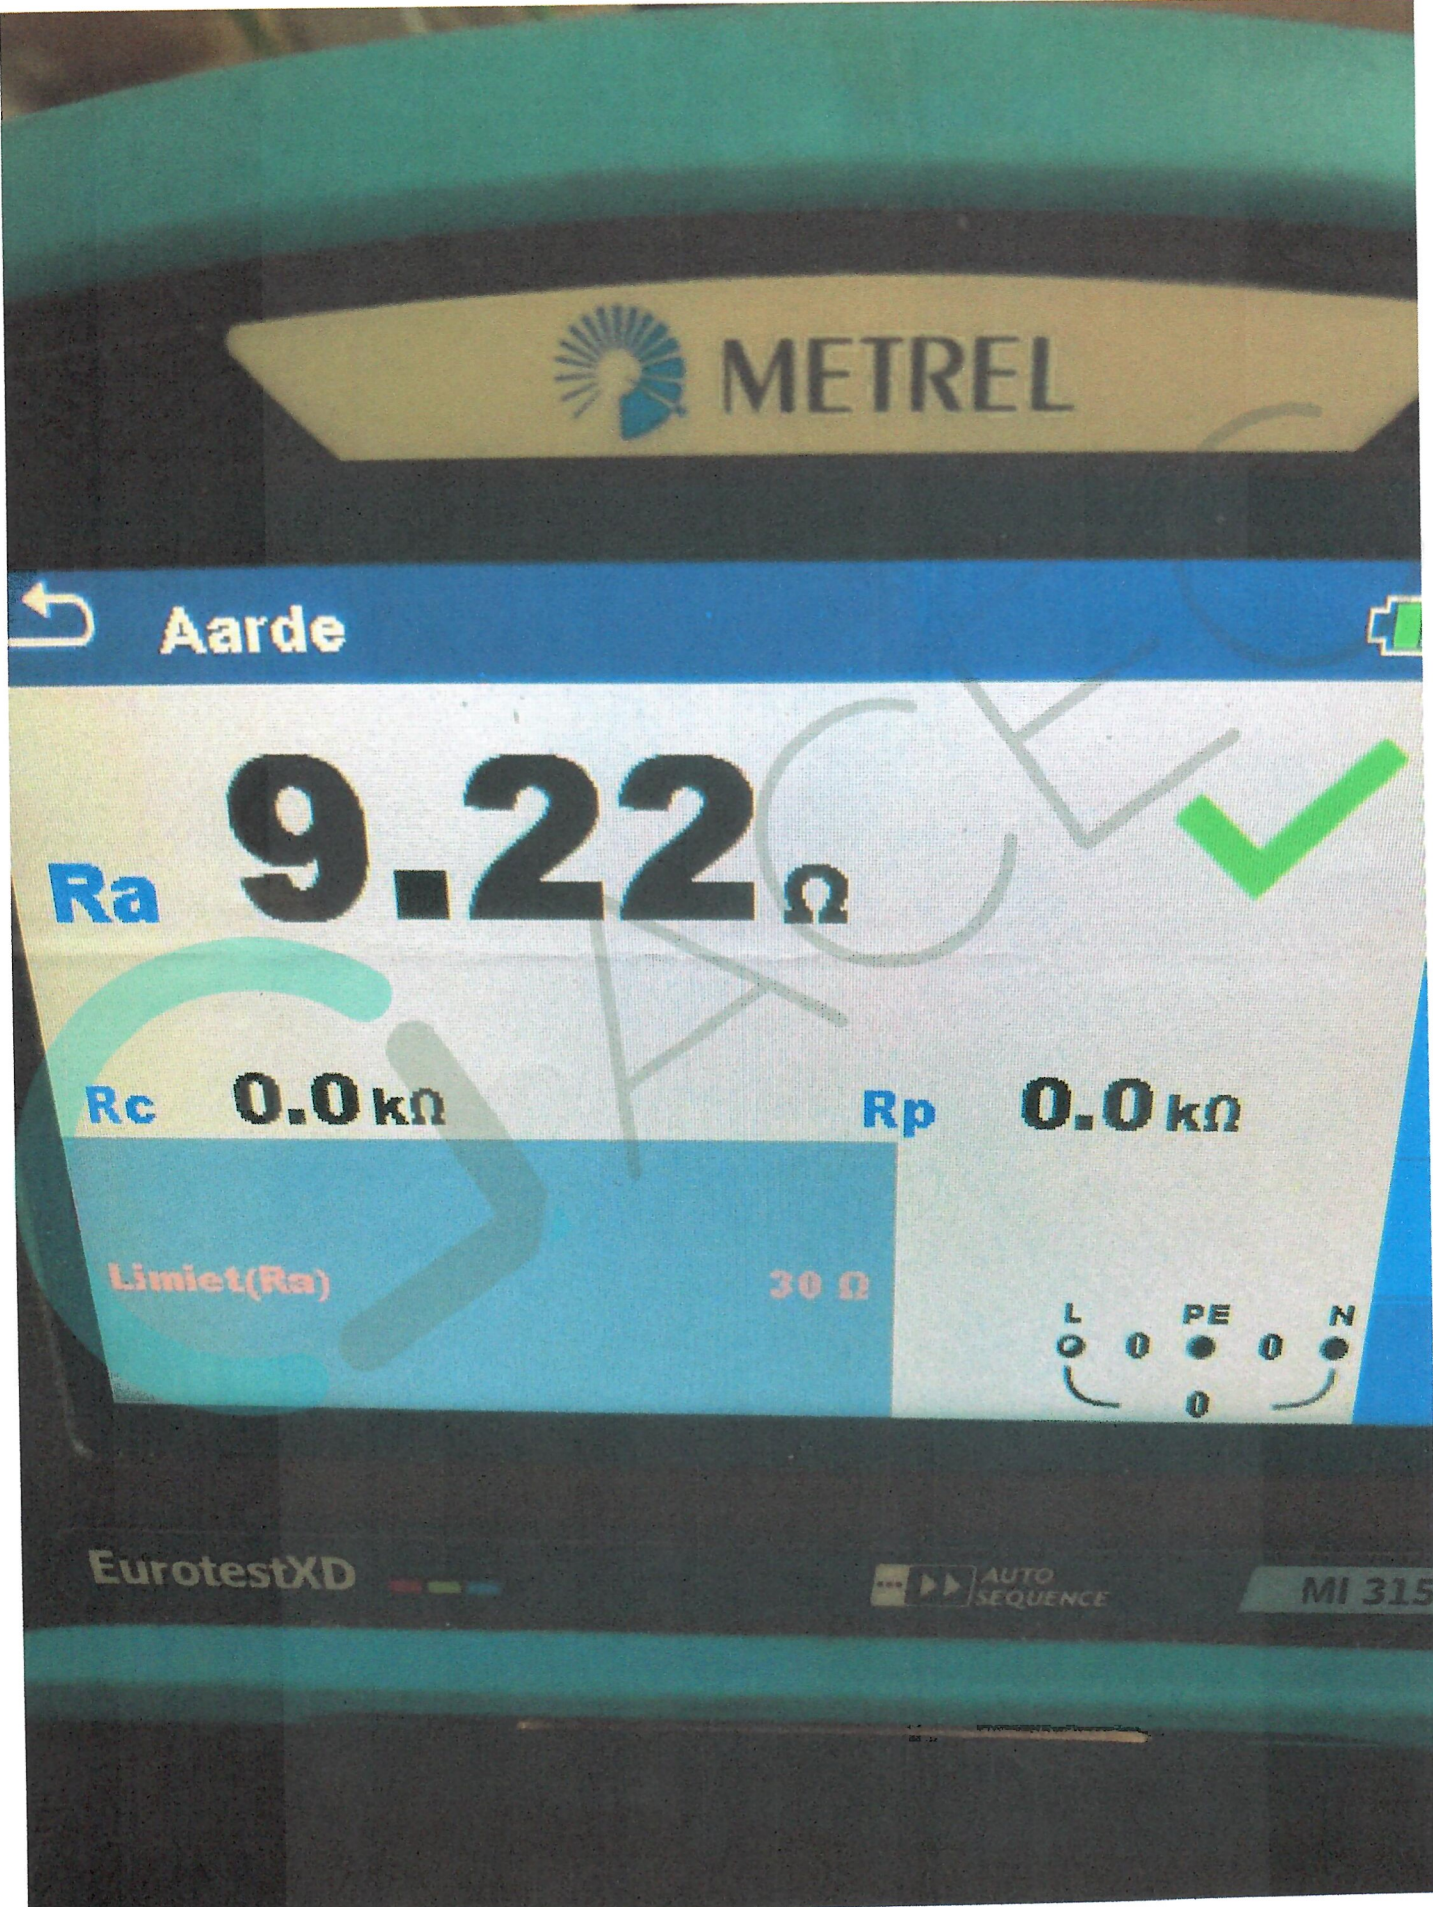

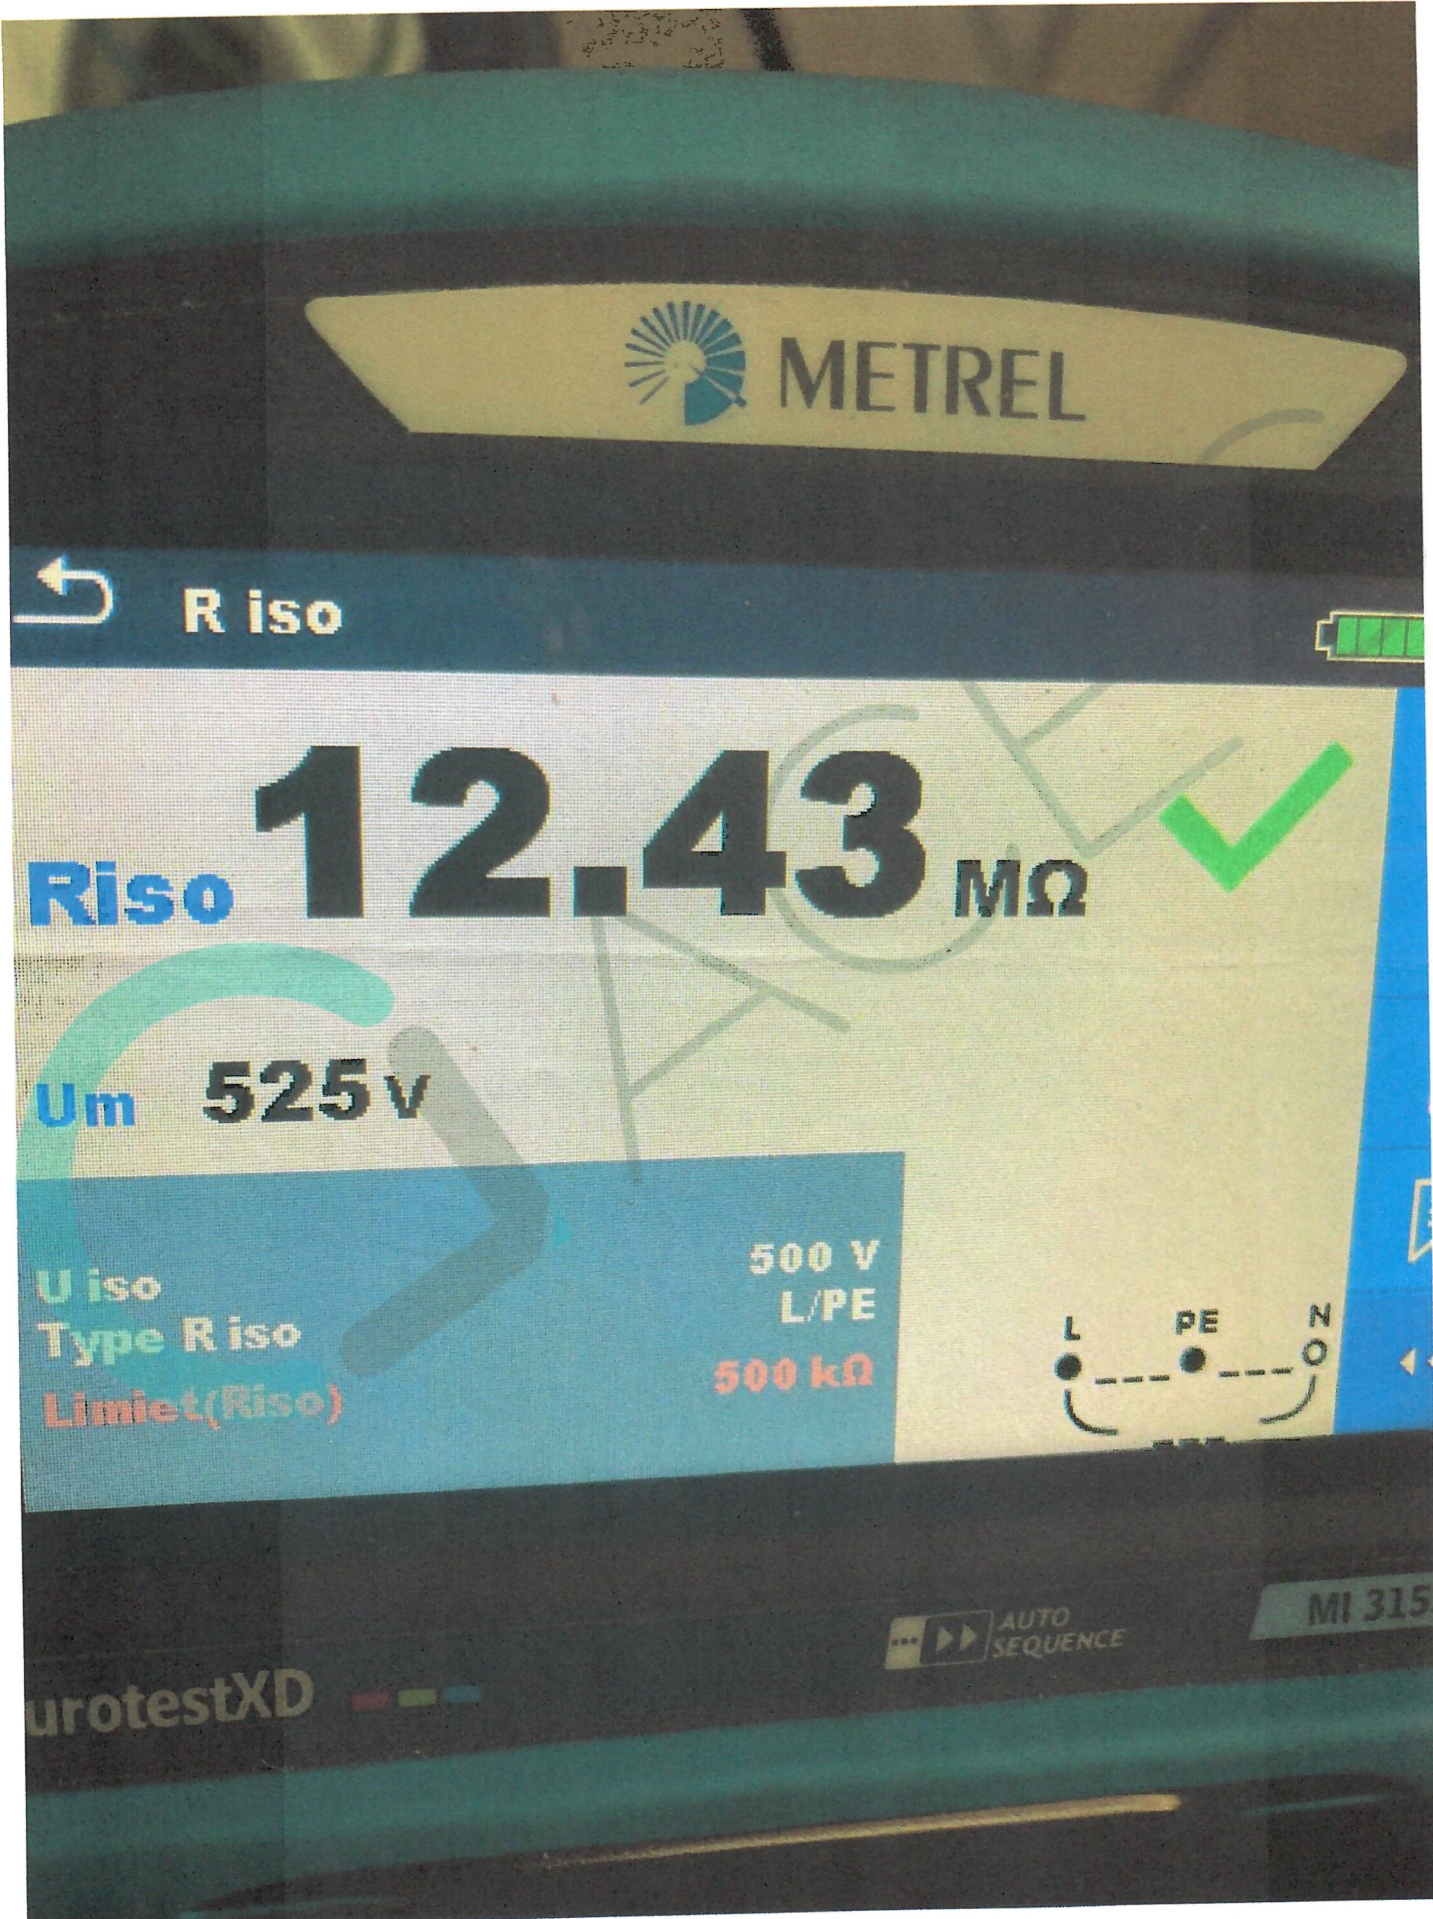

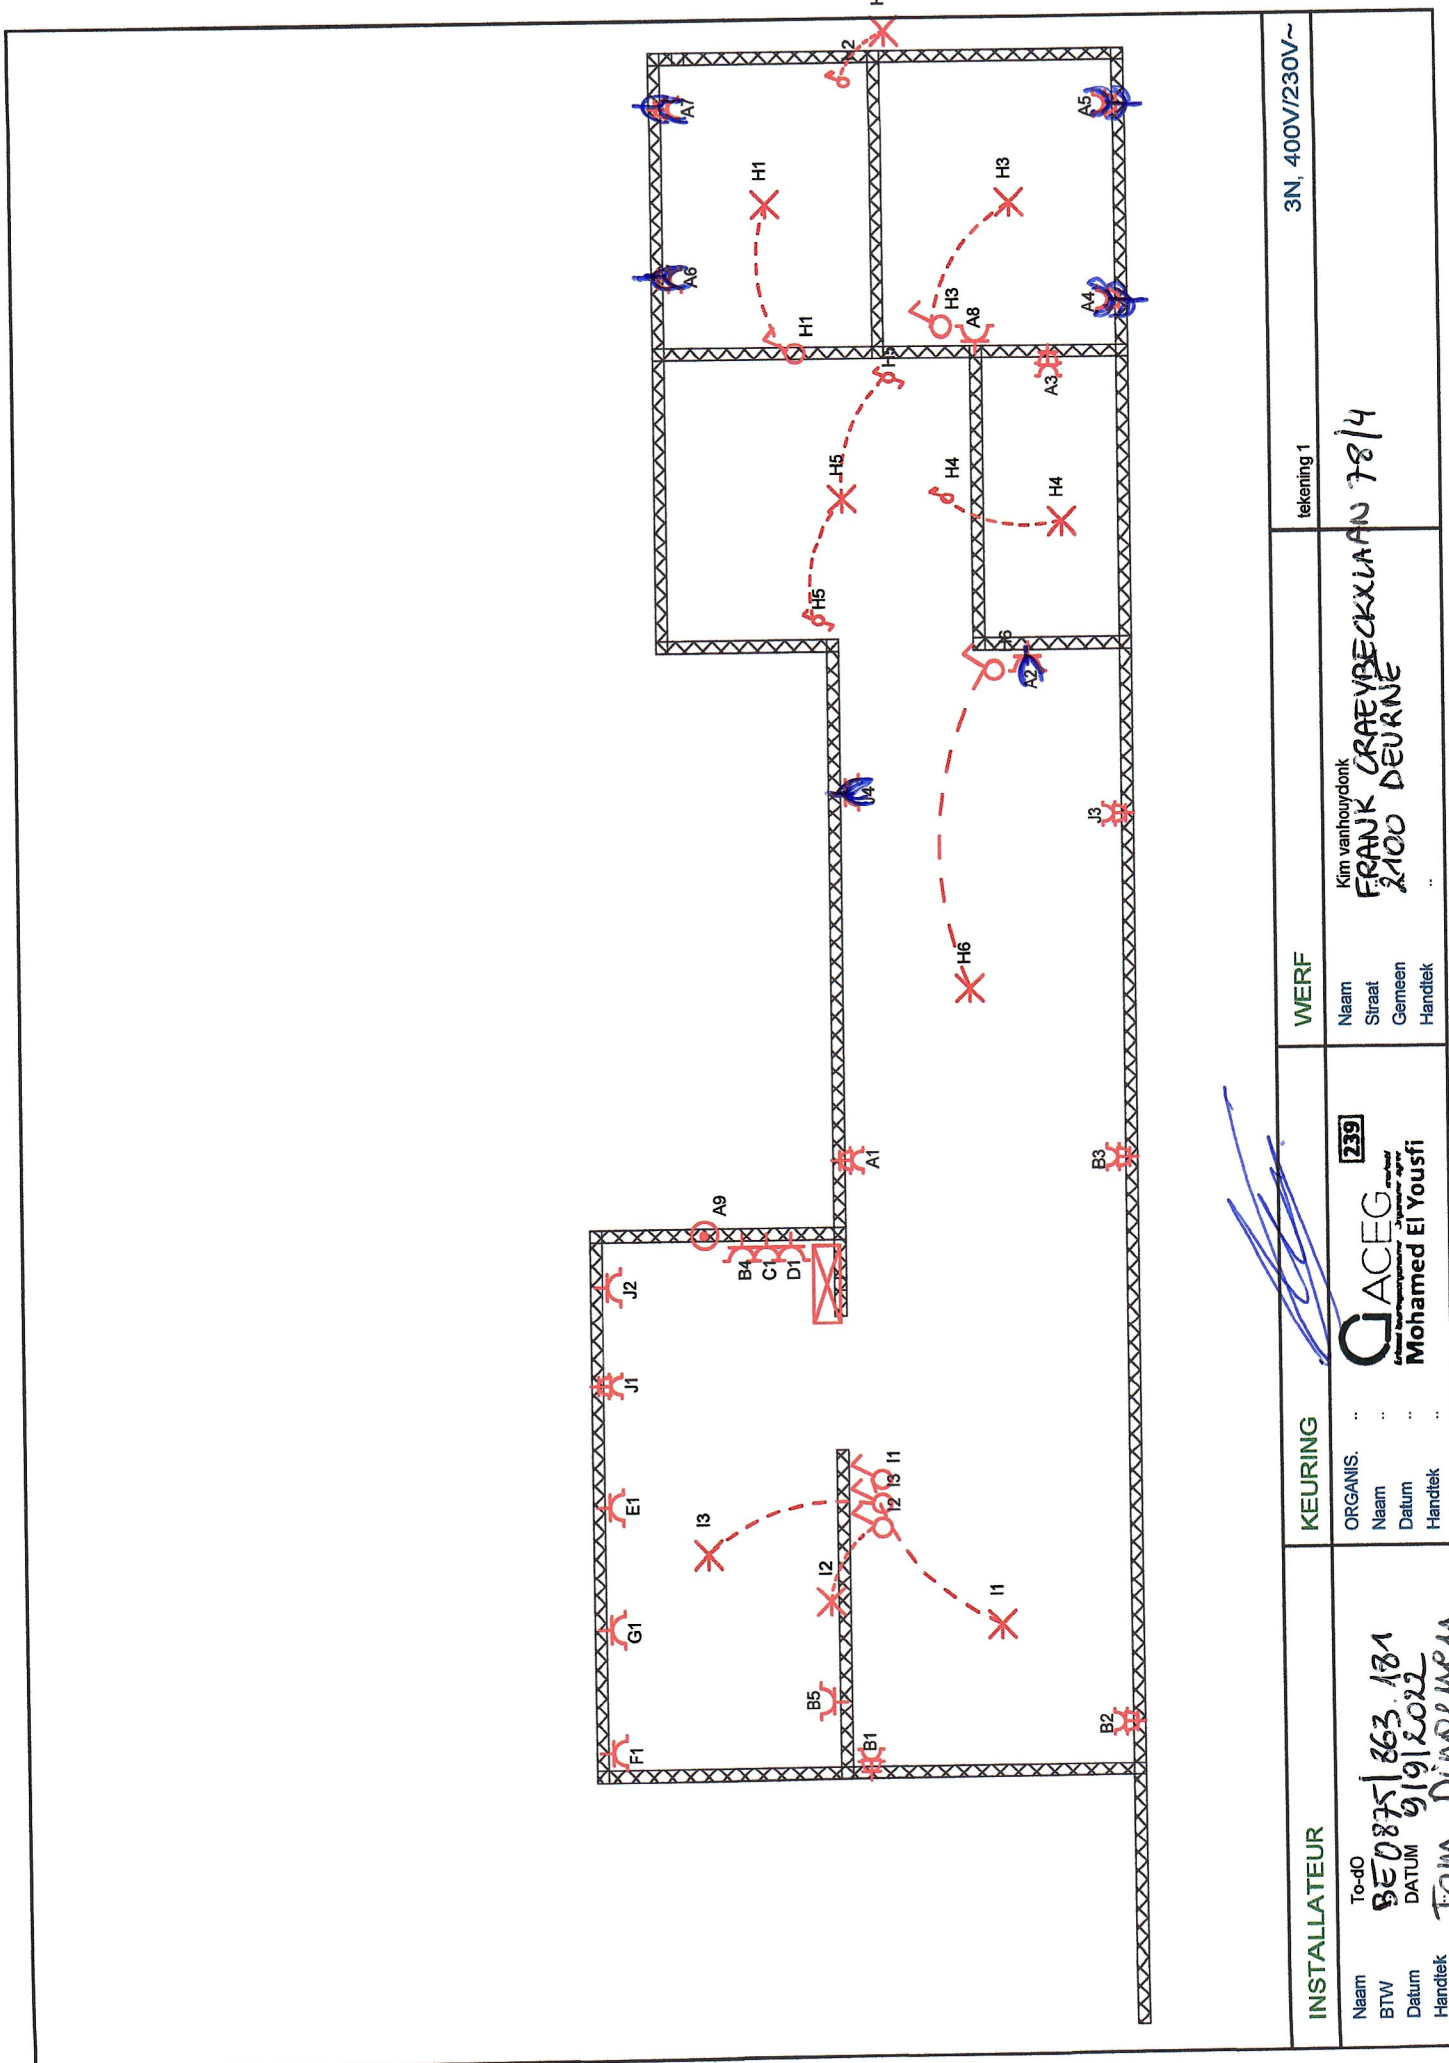

Stopcontacten a1

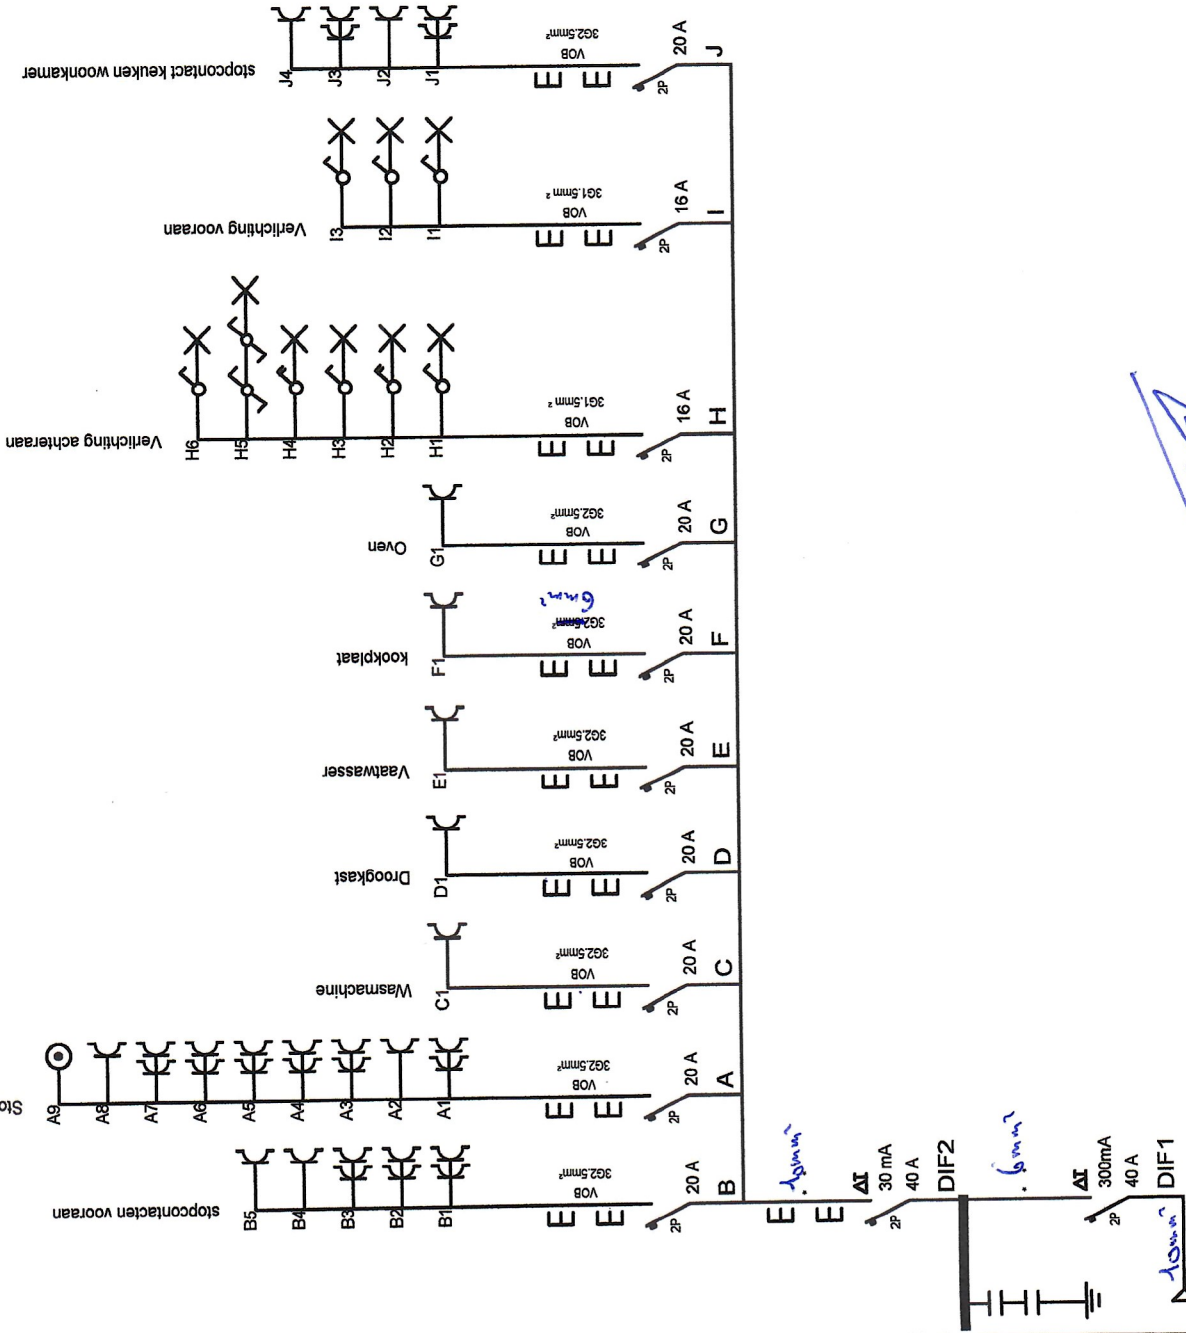

INSTALLATEUR		KEURING		WERF		SchematA	
Naam	To-do	ORGANIS.	...	Naam	Kim vanhouydonk	3N, 400V/230V~	
BTW	BE0875863181	Naam	...	Straat	Frank Craeybecklaan 78/4		
Datum	09/09/2022	Datum	...	Gemeen	2100 Antwerpen		
Handtek	Tom Dingenen	Handtek	...	Handtek	..		

GACEG
 Mohamed El Yousofi
 239

9/9/22