


- MATERIALEN 1 PAREMENT: ZWARTLEUWRE GRANITEN
- 2 SCHILMWERK: ALUMINIUM DOEKERGRUIS
- 3 DORPELS: BLAUW STEEN
- 4 REGENAFVOERGOTEN ZINK
- 5 DAKBEDEKING: POLYESTERDOPPING

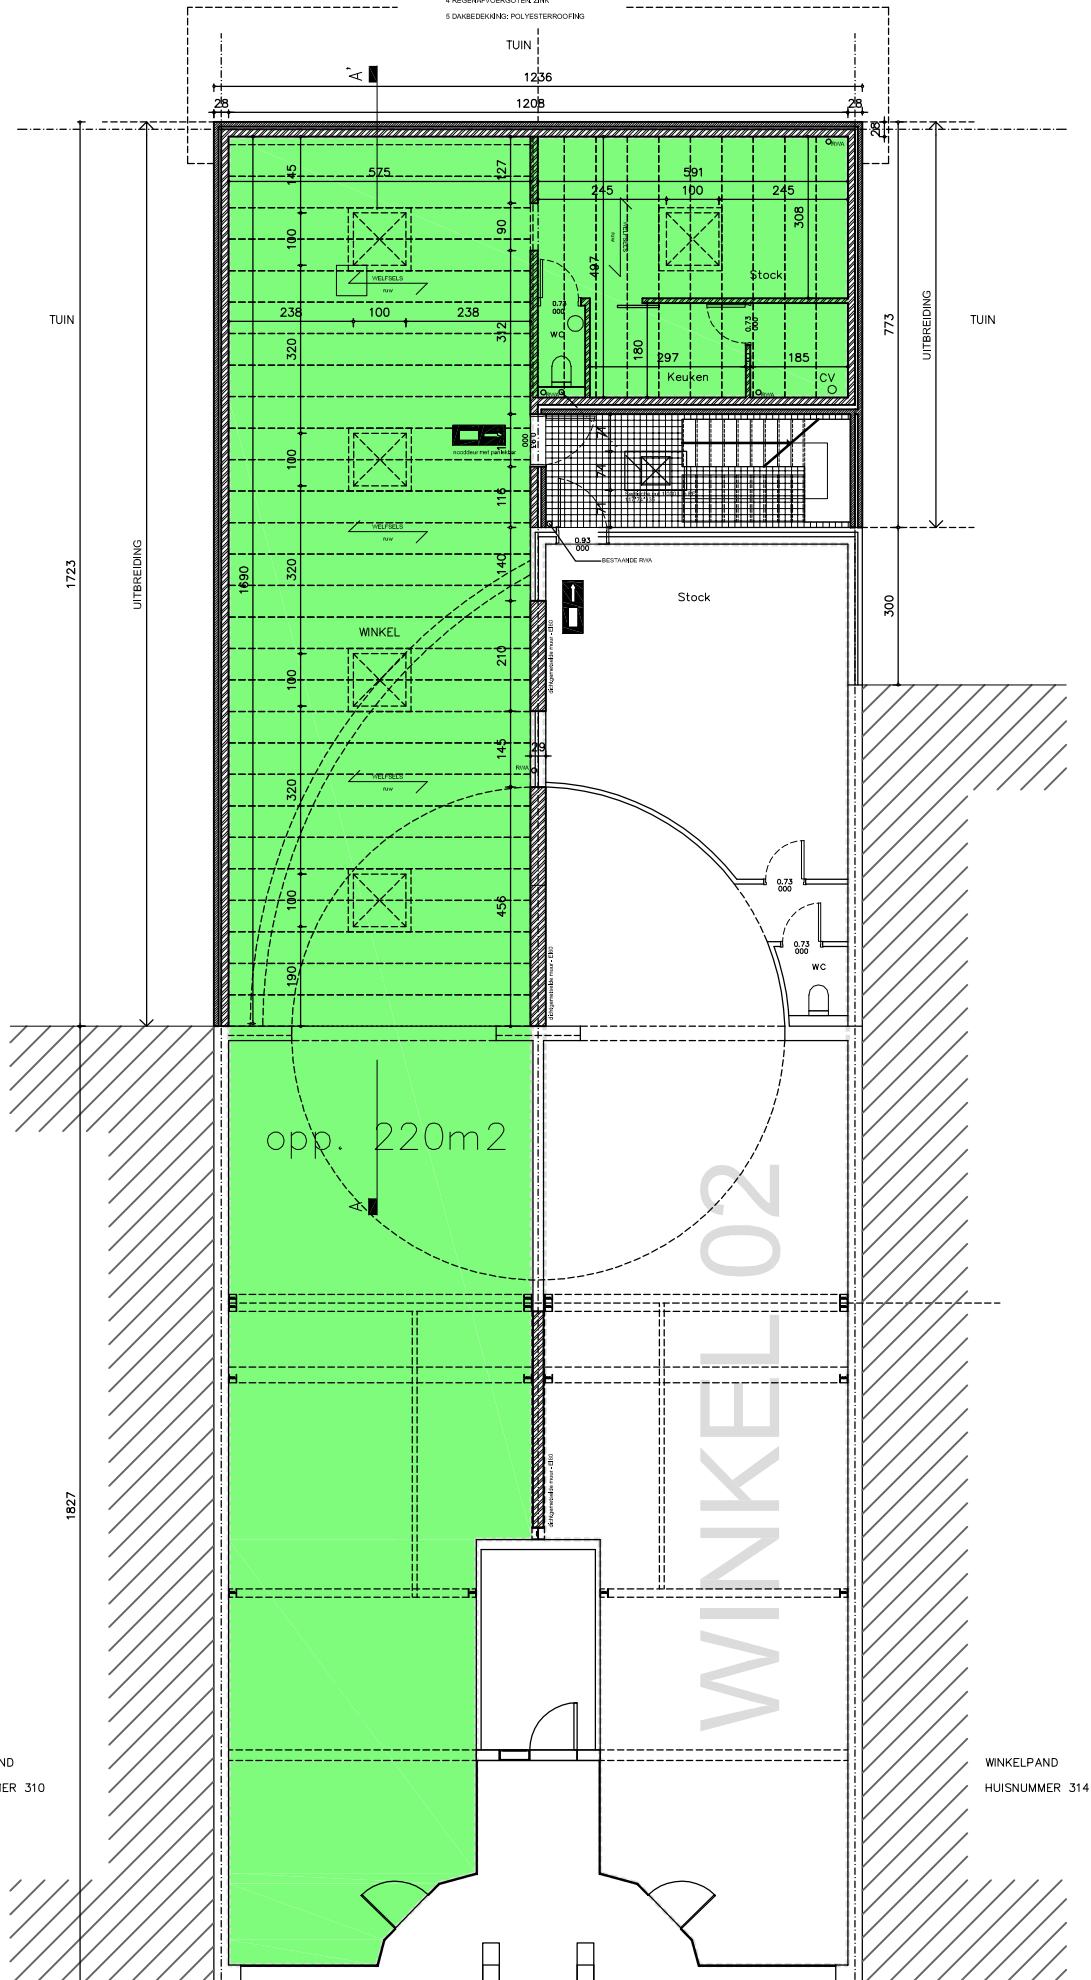

WINKELPAND
HUISNUMMER 310

WINKELPAND
HUISNUMMER 314

DE HERINRICHTING VAN DE WINKELPANDEN INZAKE TOEGANKELIJKHEID VOOR PERSONEN MET EEN VERMINDERDE TOEGANKELIJKHEID ZAL IN SAMENSpraak MET DE NIEUWE HUURDERS GEBEUREN VOLGENS DE GELDENDE RICHTLIJNEN

GELIJKVLOERS NIEUWE TOESTAND