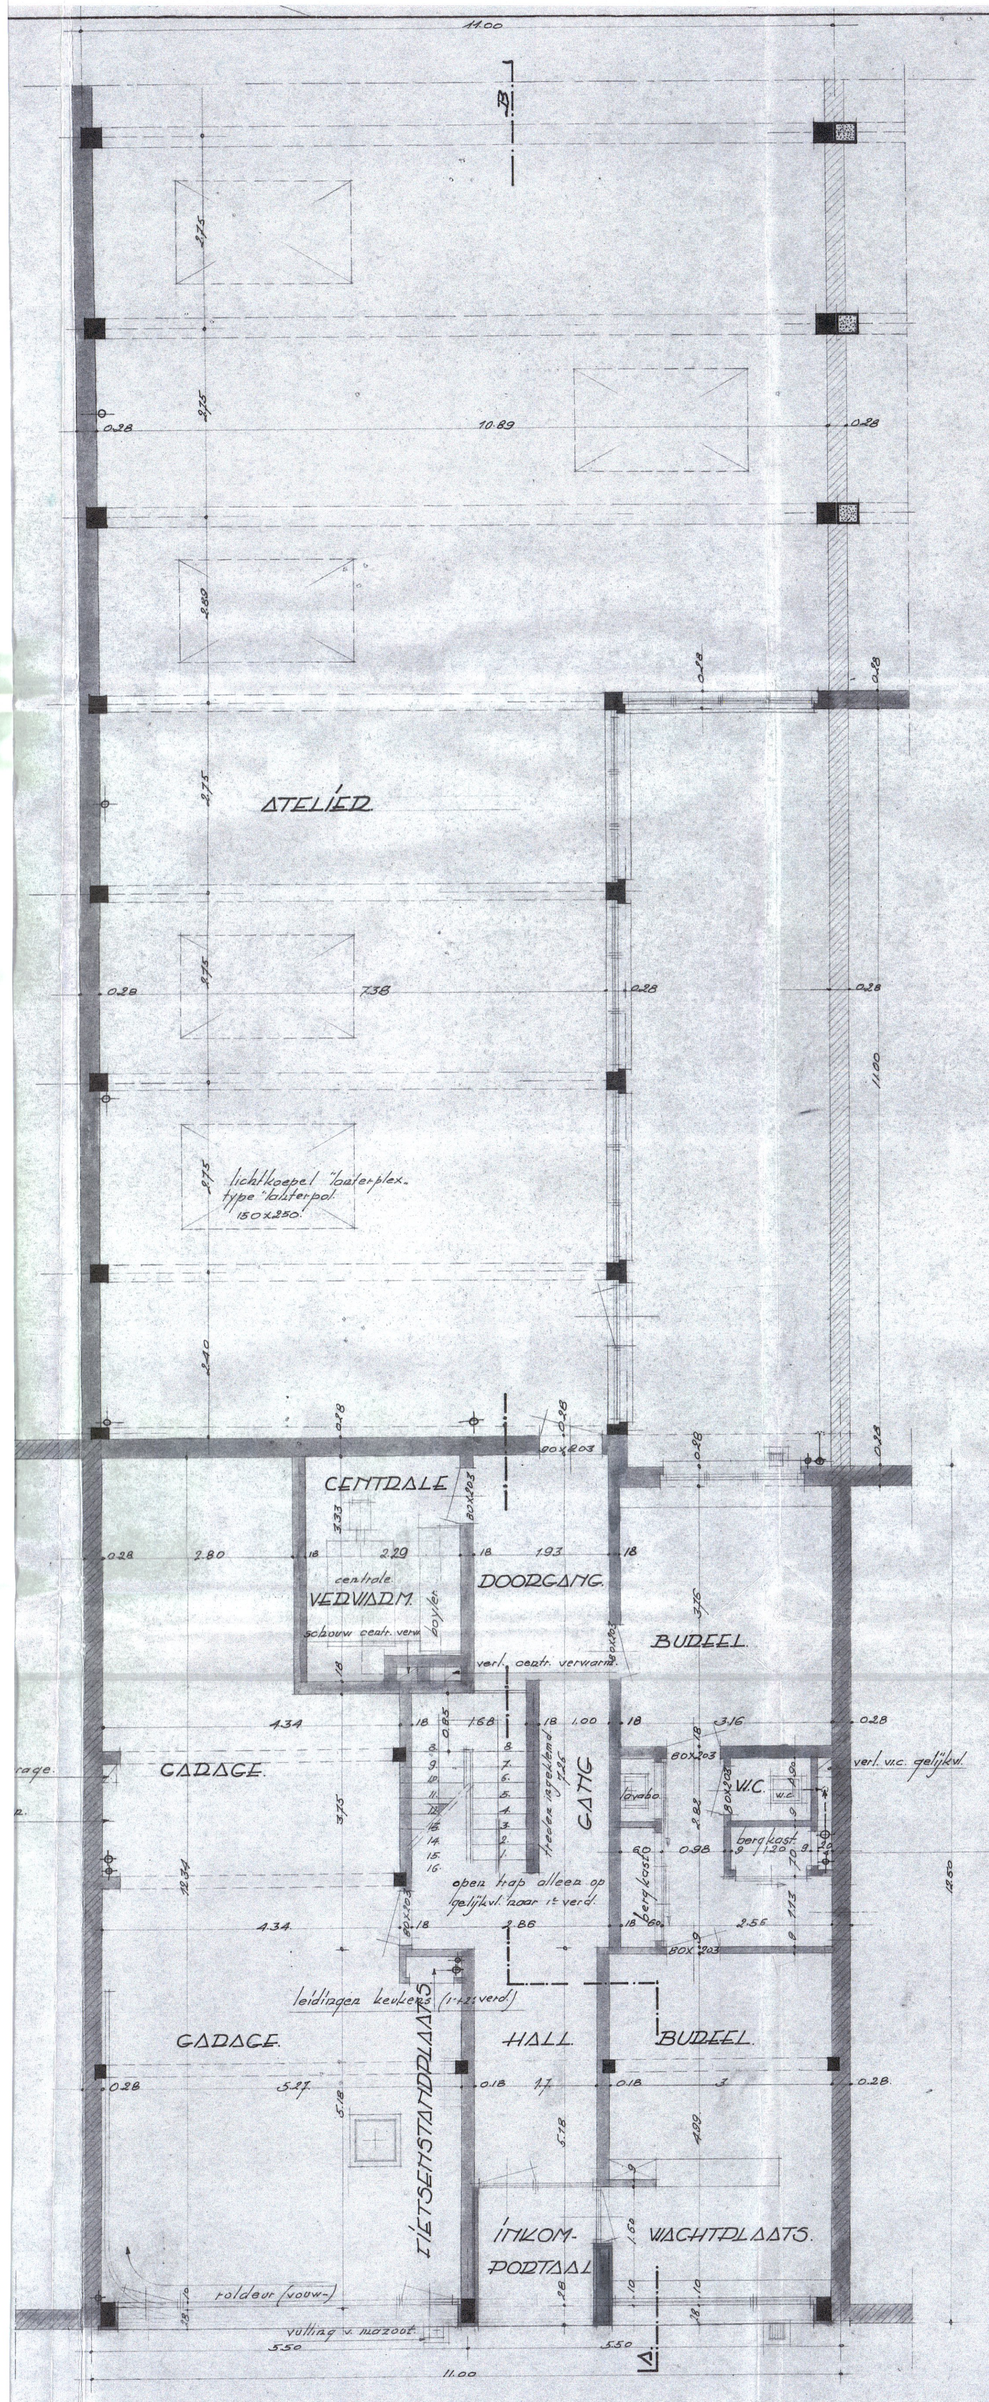

PLAN GELIJKVLOERS.

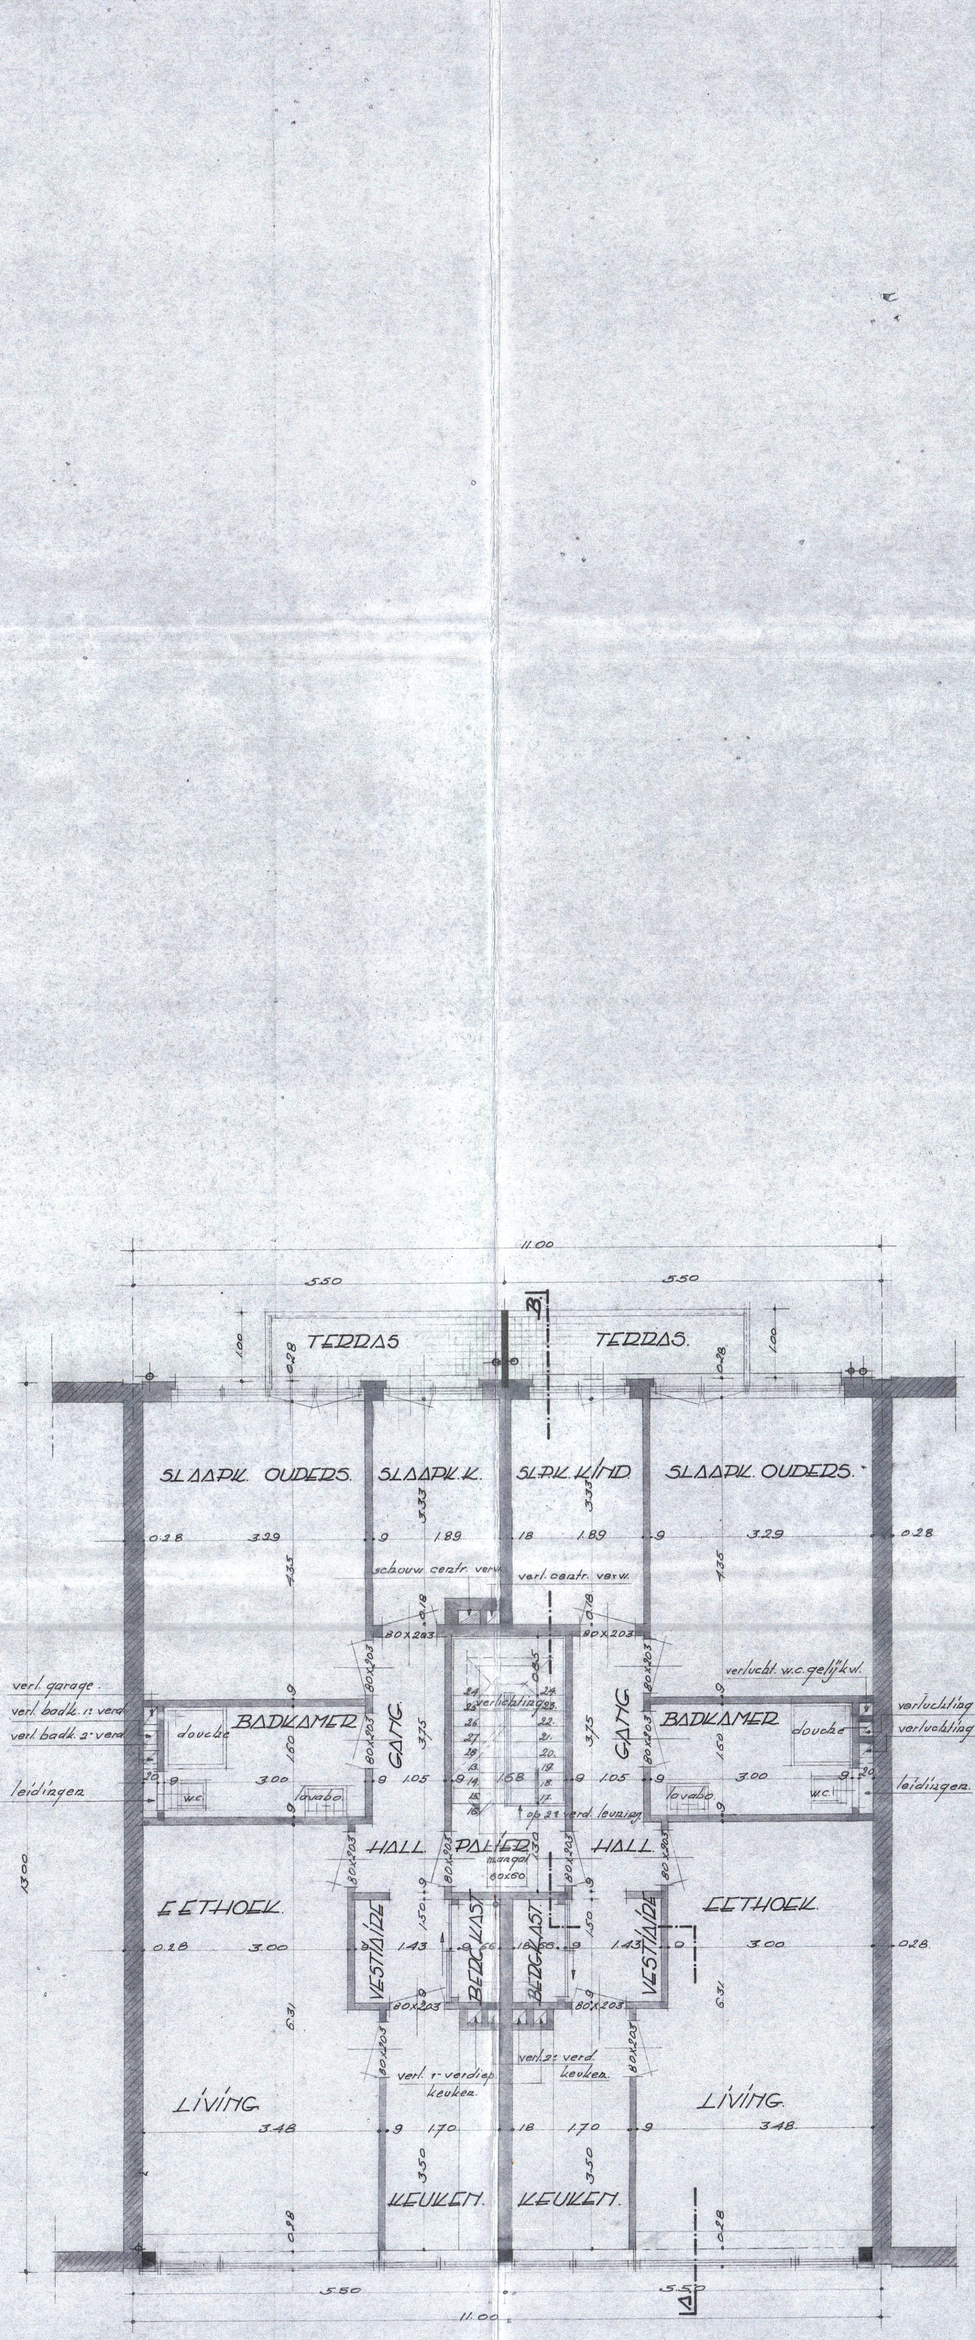

PLAN TYPEVERDDIEPING. (1ste + 2de).

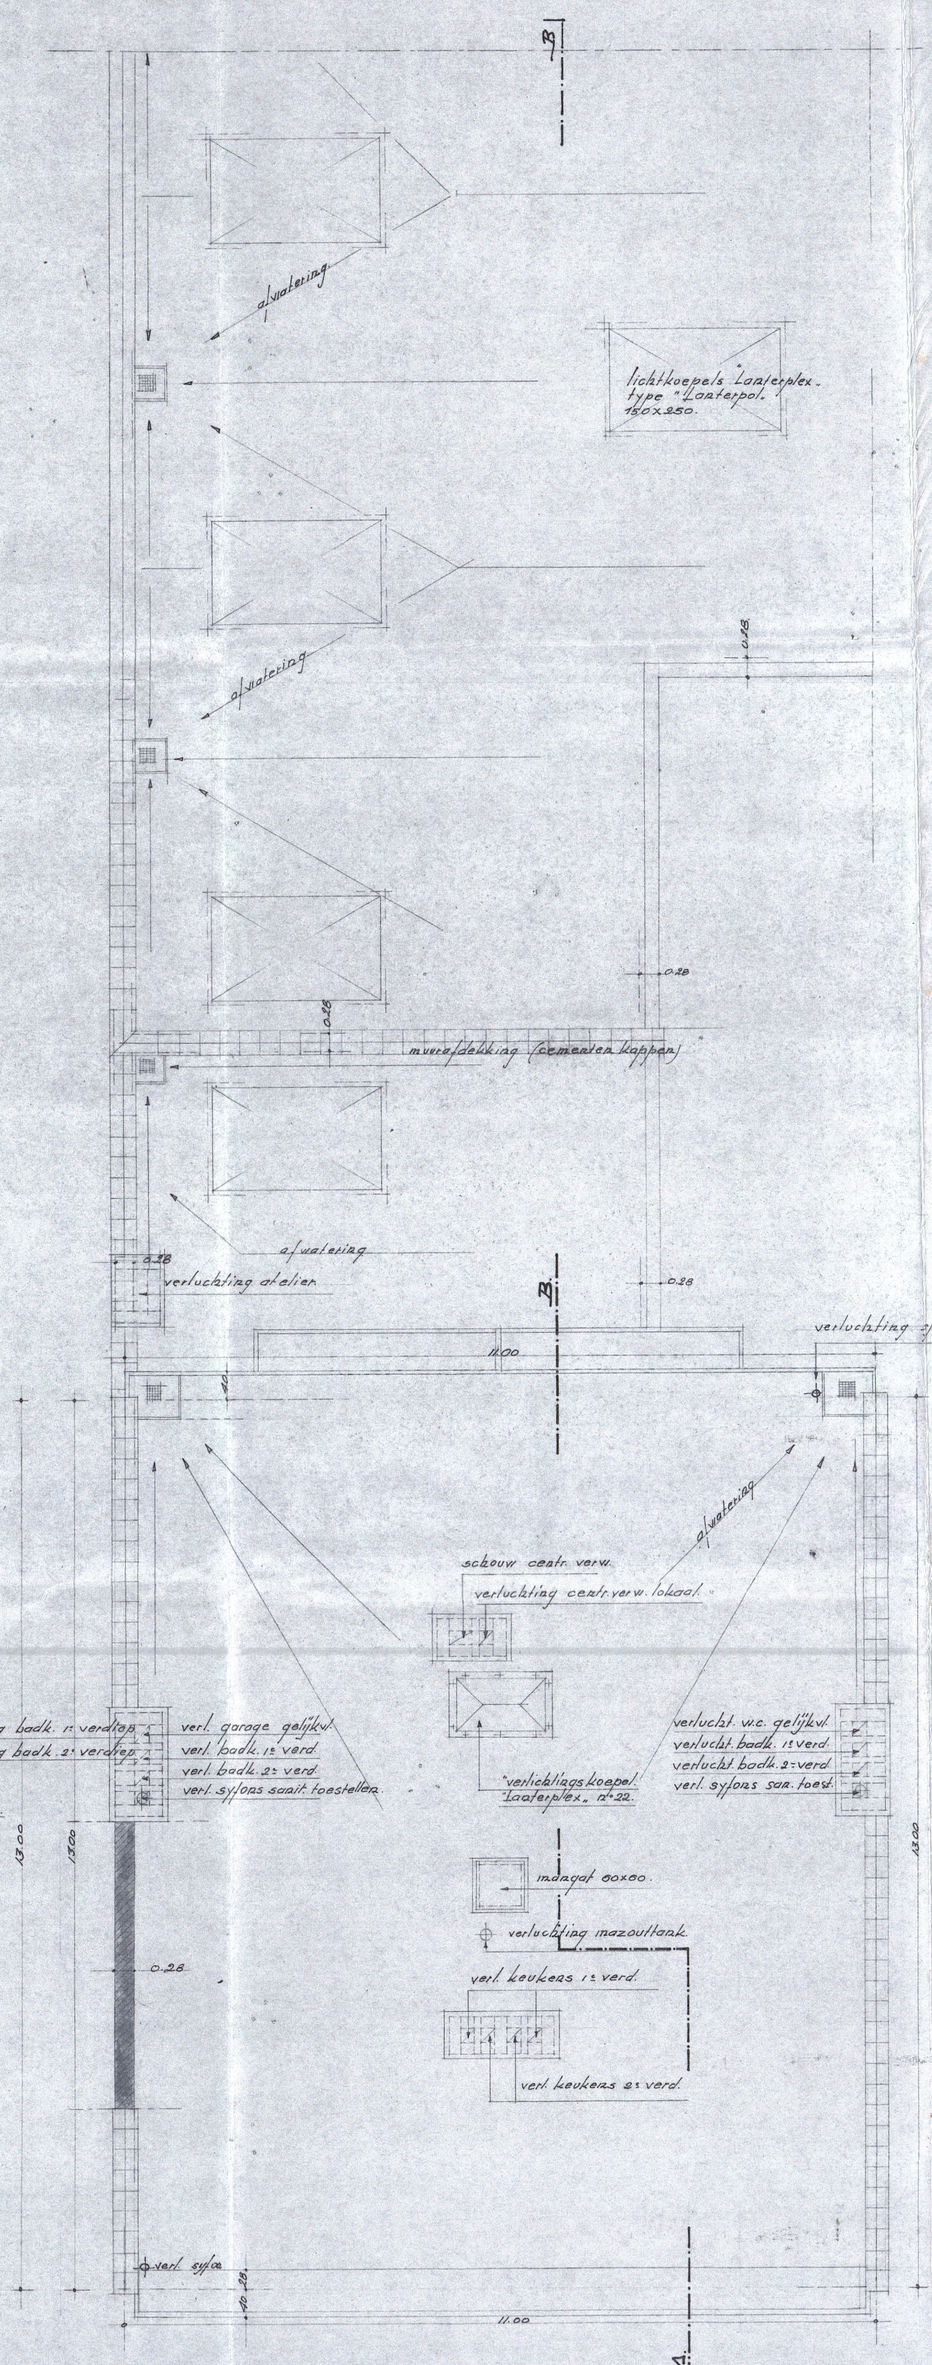

DAKPLAN.

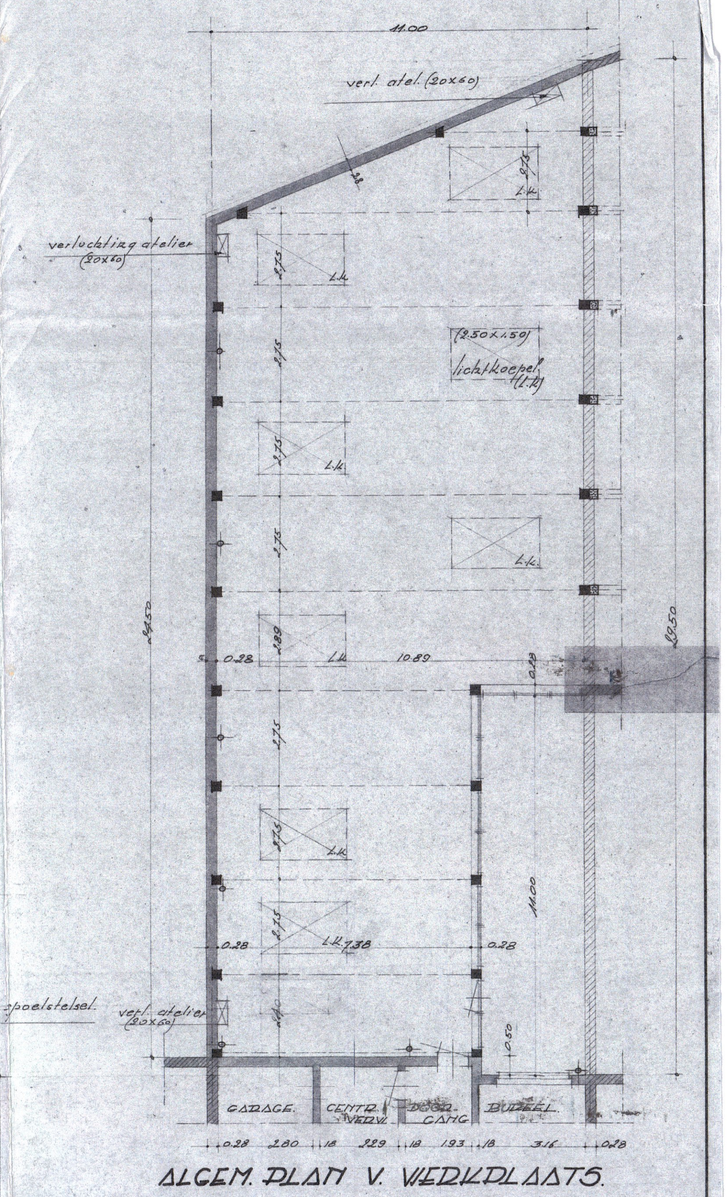

ALGEM. PLAN V. WERKPLAATS.

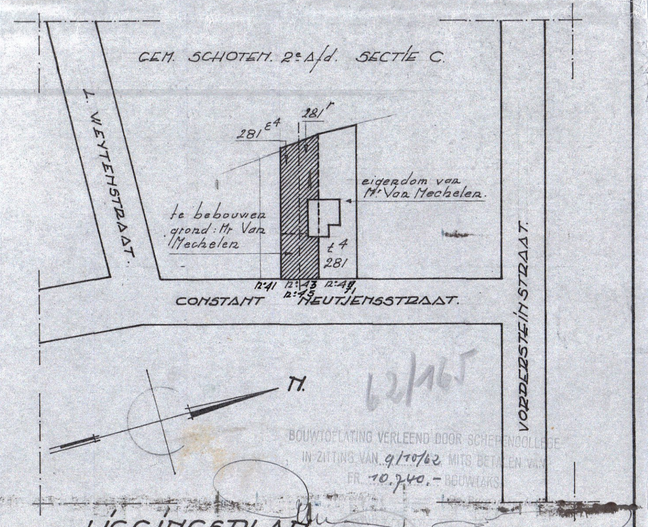

LIGGINGSPLAN.

BOUWTOELATING VERLEEND DOOR SCHEPENCOLLEGE IN ZITTING VAN 9/10/62 MITS BETALEN VAN EEN BIJDRAGE VAN FR. 70.740,-

ONDERDAGT BOUWEN VAN APPARTEMENTSGEBOUW EN ATELIER DDUKKEDU te SCHOTEN. CONSTANT NEUTJENSSTRAAT 43-45

OPDRACHTGEVER:	AANNEMER:	ARCHITEKT:
M. L. VAN MECHELEN. CONSTANT NEUTJENSSTR. 47 - SCHOTEN - TEL. 324564.		- VANEECKX. prov. A. 230

	SCHALEN	DATA
metselwerk	1/50.	3.09.62.
bestaand metselwerk	1/100	17.09.62.
gewapend beton	1/1000	
id. te breken metselw.		

62-185 | 2.

BOUWAANVDAAG.