


Beste Frans,

Zoals telefonisch afgesproken, de tekeningen voor de uit te voeren werken in de Nationalestraat 65. De bedoeling is om de koepel uit te timmeren in een zichtbare houten constructie, met daarop een glazen dak. Moesten er nog vragen zijn kan u mij altijd contacteren op onderstaande gegevens.

Alvast bedankt,

mvg,  
raouf faltakh  
0499/147739

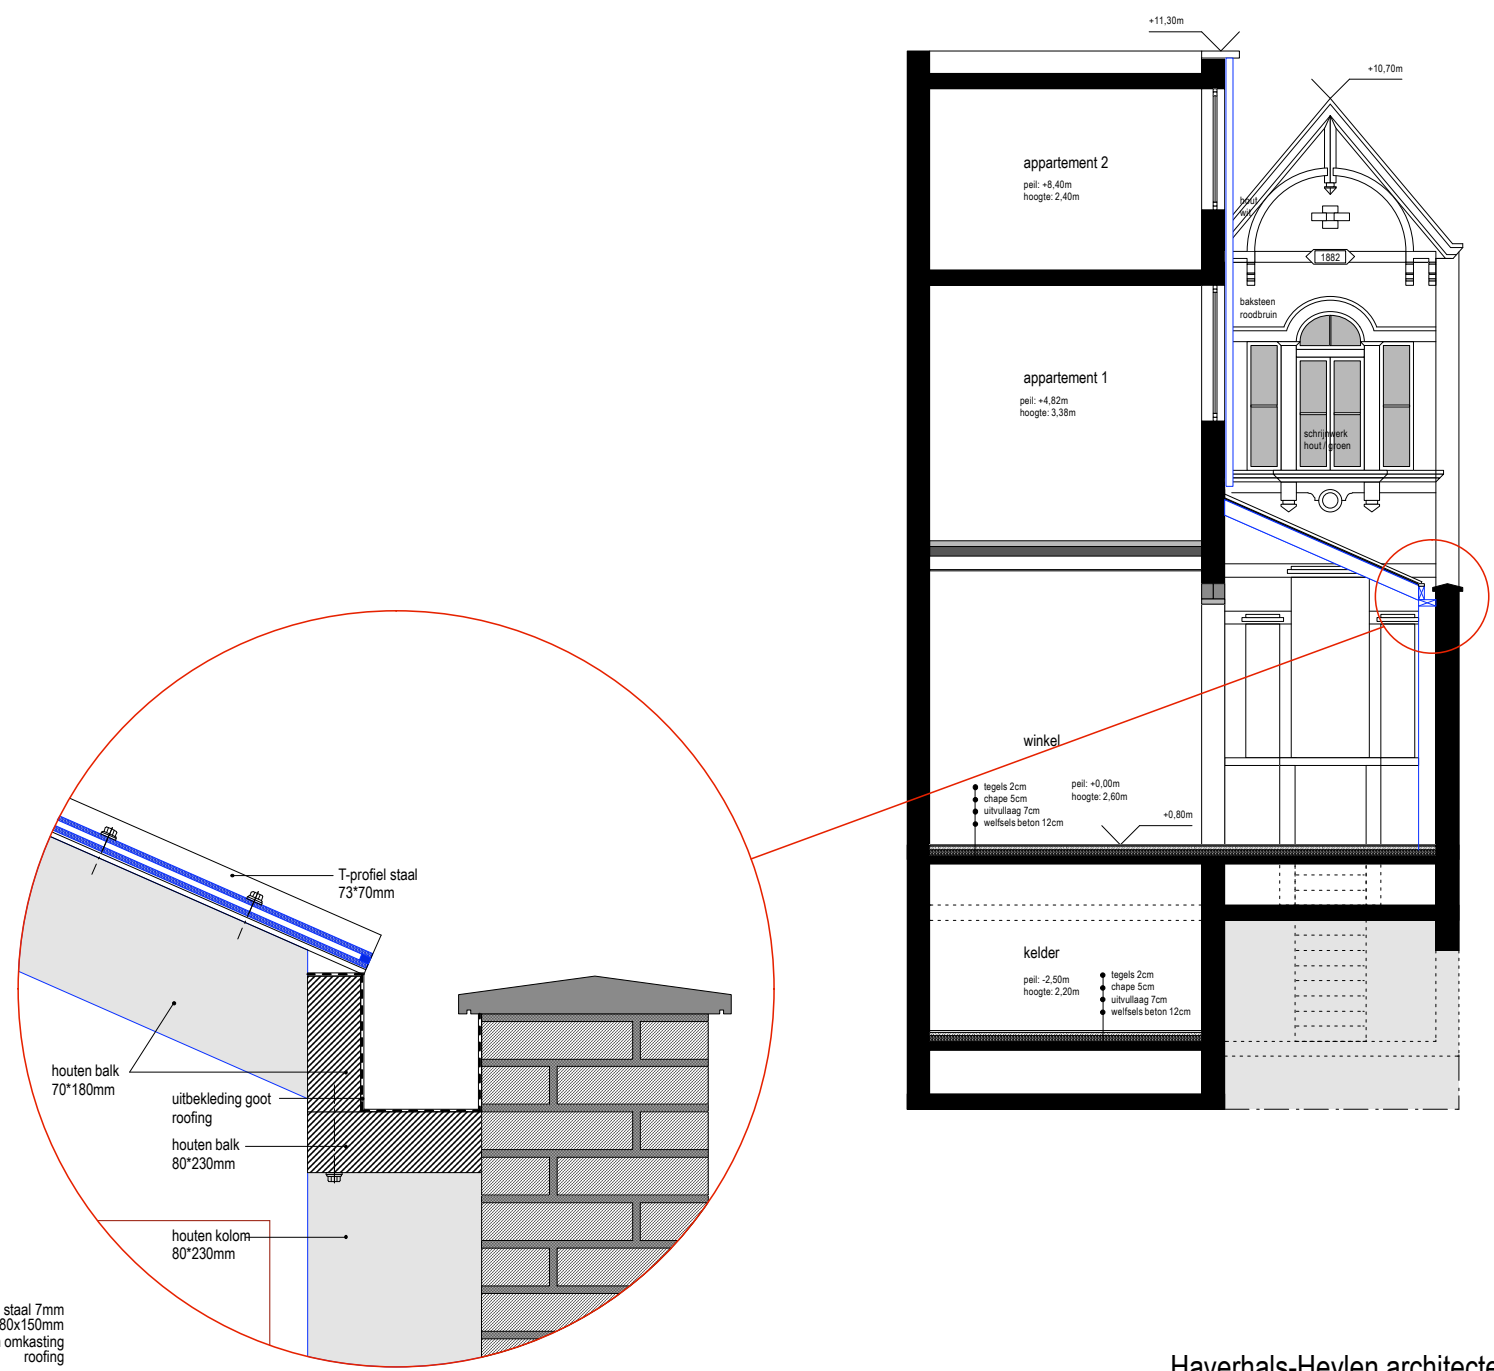

staal 7mm  
houten balk 80x150mm  
houten omkasting  
roofing

Haverhals-Heylen architecten bvba  
"De zonnwijzer"  
Mechelsesteenweg 247 - bus 10  
2018 Antwerpen  
tel: 03/281.34.25