




GEVELZICHT VOORGE VEL.
Schaal: 1/100

LEGENDE


- 1 gevelsteen gele kleur
- 2 cementering grijs
- 3 schrijnwerk hout bruin

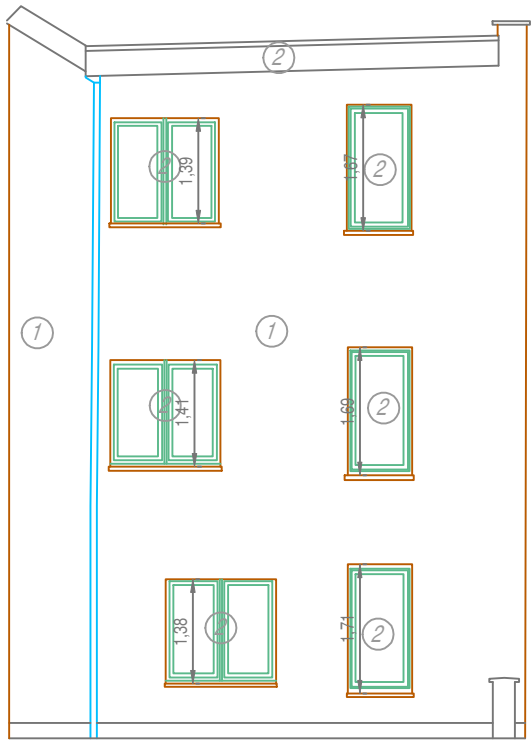

LEGENDE

- 1 cementering grijs
- 2 schrijnwerk hout bruin

GEVELZICHT ZIJGEVEL.
Schaal: 1/100

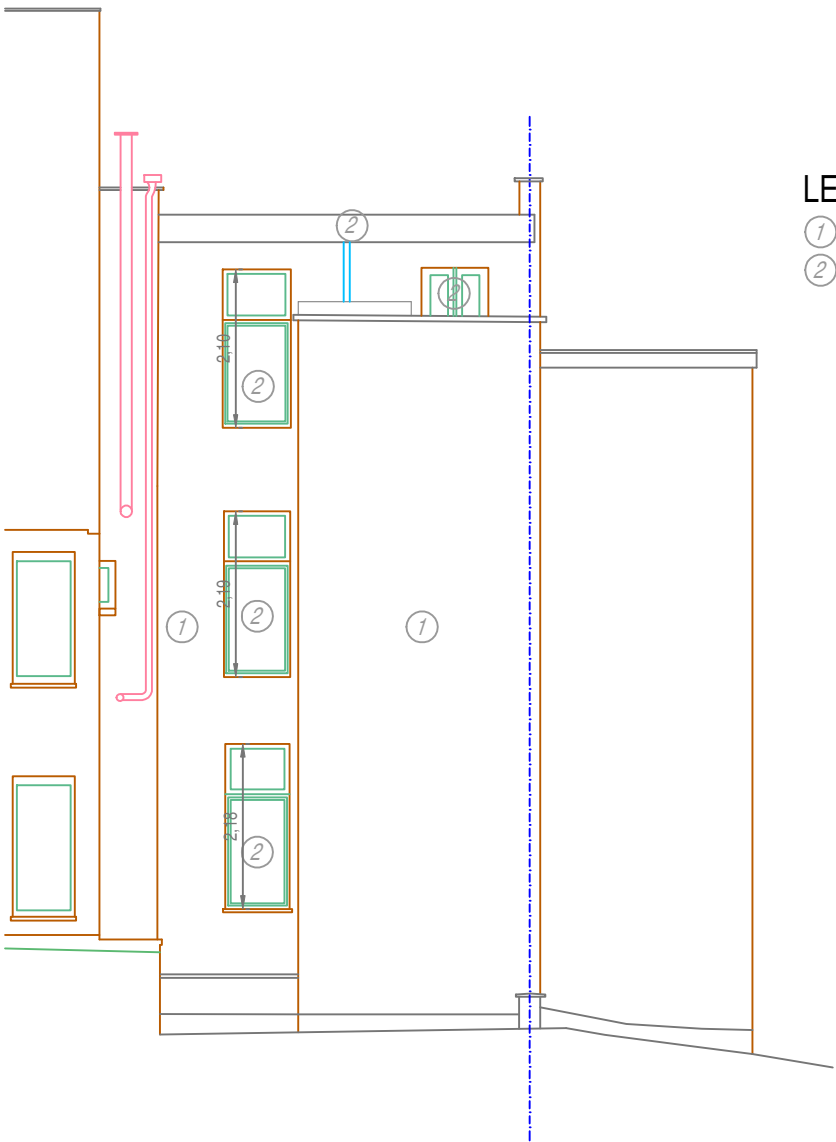

LEGENDE

- 1 cementering grijs
- 2 schrijnwerk hout bruin

GEVELZICHT ACHTERGE VEL.
Schaal: 1/100

PROVINCIE ANTWERPEN

Stad Antwerpen

Opmetingsplan van een pand gelegen te

Antwerpen, Napelsstraat 31.
Kadastraal gekend als Antwerpen, 7e Afdeling,
Sectie G, nr. 157m12.

Gevelzichten.

Opgemaakt door **Siska Dumoulin**, landmeter-expert, beëdigd voor de
Rechtbank van Eerste Aanleg te Ieper op 5.5.1999 en ingeschreven op het
tableau van de Federale Raad der Landmeters-experten met nr. LAN/04
0705.

Westmalle, 11 juli 2022,

Formaat: A3

SISKA DUMOULIN

BEEDIGD LANDMETER-EXPERT

Schaggeleweg 28 - 2390 Westmalle - T 0486/346.545
www.landmeter-dumoulin.be info@landmeter-dumoulin.be