


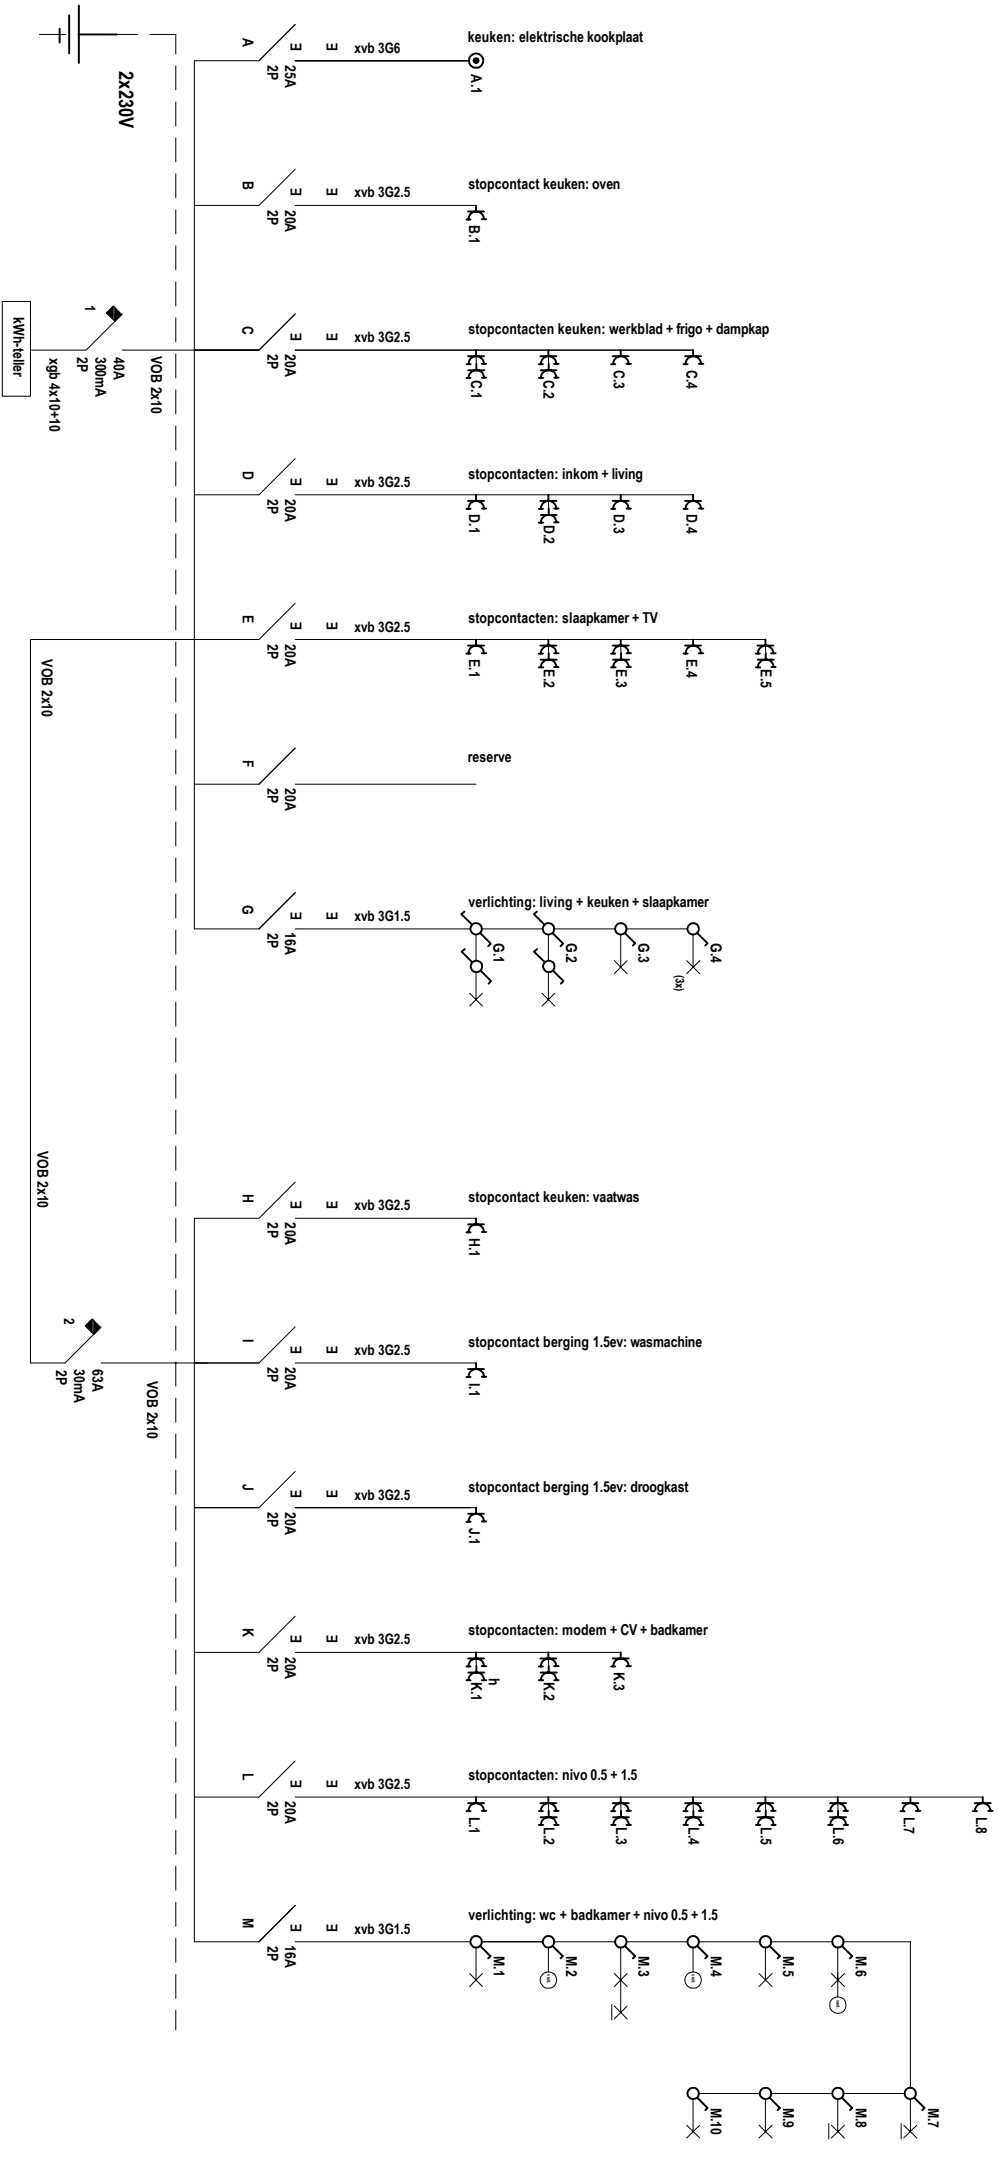

ADRES VAN DE INSTALLATIE:
Appartement 1e verdiep
Nationaalestraat 69
2000 Antwerpen

EIGENAAR VAN DE INSTALLATIE:
Dhr Kris Maes
Braamstraat 59
2900 Schoten

INSTALLATEUR:
L interior Projects bvba
Fotografieleaan 41B
2610 Wilrijk
BTWbe:0898 494 568

datum:
handtekening:

CONTROLE ORGANISME:

datum:
handtekening:

10/05/2021

EENDRAADSCHEMA
pagina: 1/1
1x zekeringkast
spanning: 2x230V
tellernummer: nog te plaatsen
hoofdautomaat: 40A2P
aarding: Ohm via pen
voedingskabel: XGB 4x10+10