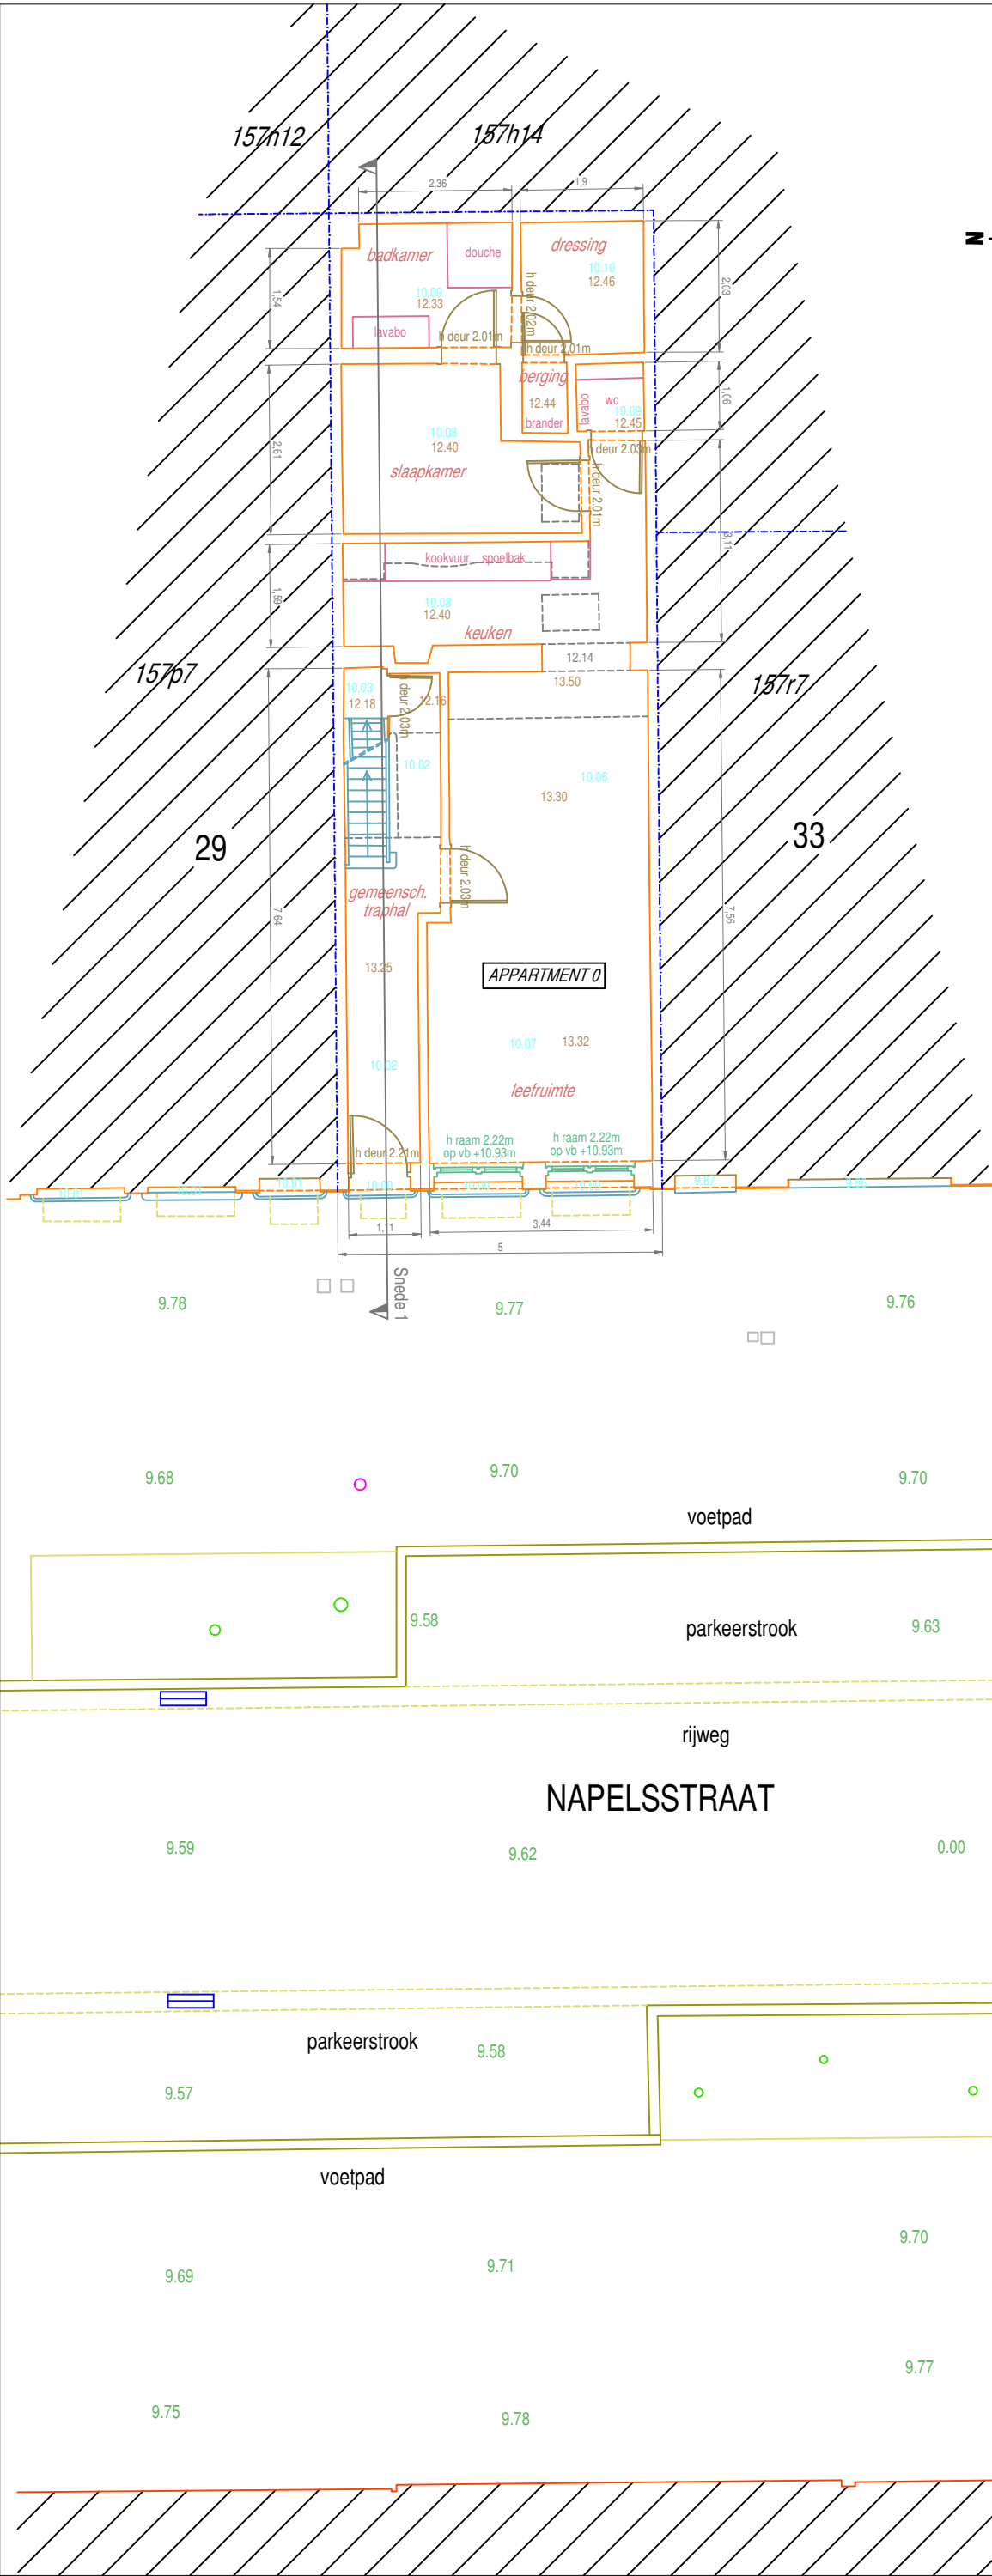


LEGENDE

- rand plafond
- schrijnwerk
- trap
- rand vloer
- muur
- boordsteen
- kadastrale grens
- 8.51 vloerhoogte
- 11.16 plafondhoogte
- 10.89 hoogte onderkant balk
- 8.23 maaiveldhoogte
- inkomhal huidige functie

GRONDPLAN GELIJKVLOERS - BESTAANDE TOESTAND.
Schaal: 1/100

PROVINCIE ANTWERPEN

Stad Antwerpen

Opmetingsplan van een pand gelegen te

Antwerpen, Napelsstraat 31.
Kadastraal gekend als Antwerpen, 7e Afdeling,
Sectie G, nr. 157m12.

Grondplan gelijkvloers.

Opgemaakt door **Siska Dumoulin**, landmeter-expert, beëdigd voor de
Rechtbank van Eerste Aanleg te leper op 5.5.1999 en ingeschreven op het
tableau van de Federale Raad der Landmeters-experten met nr. LAN/04
0705.

Westmalle, 11 juli 2022,

Formaat: A3

SISKA DUMOULIN
BEEDIGD LANDMETER-EXPERT

Schaggeleweg 28 - 2390 Westmalle - T 0486/346.545
www.landmeter-dumoulin.be info@landmeter-dumoulin.be