




FUNDERING

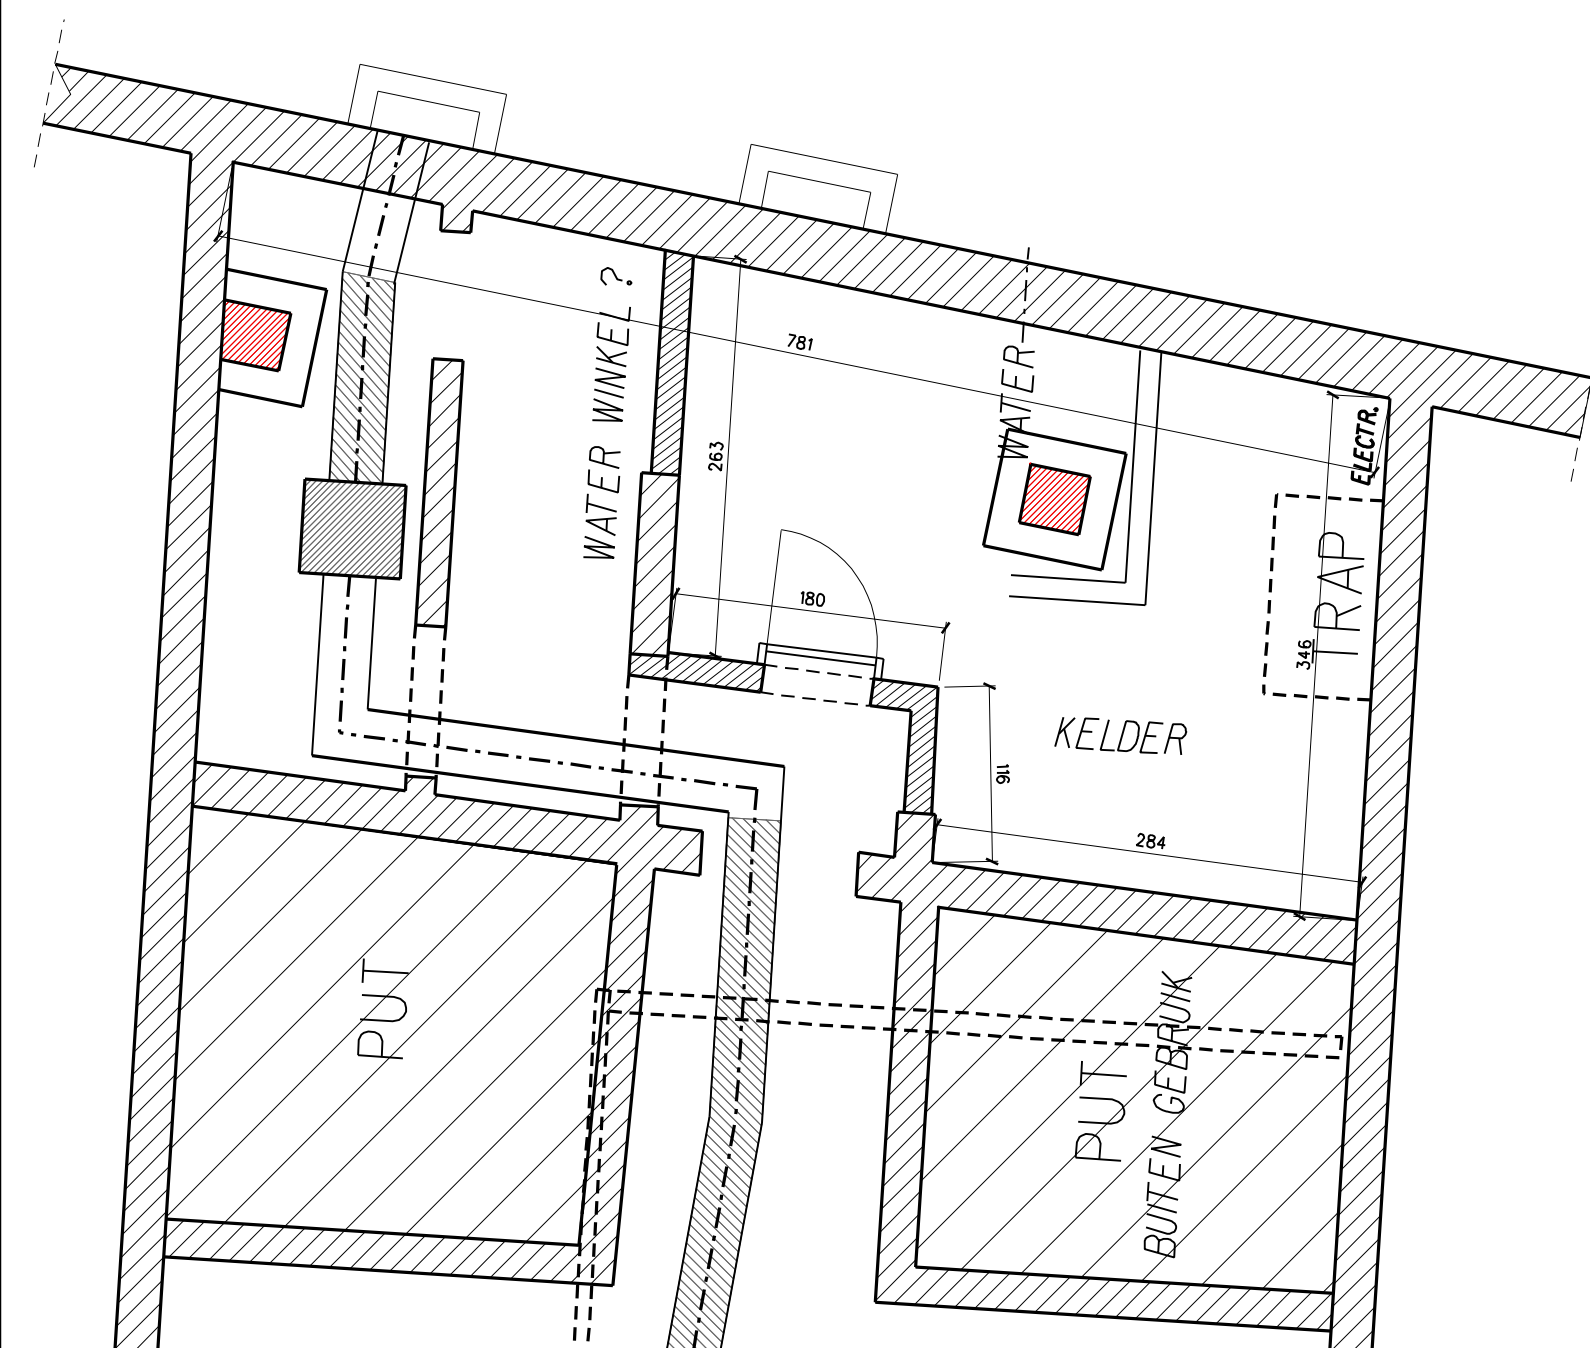


GELIJKVLOERS

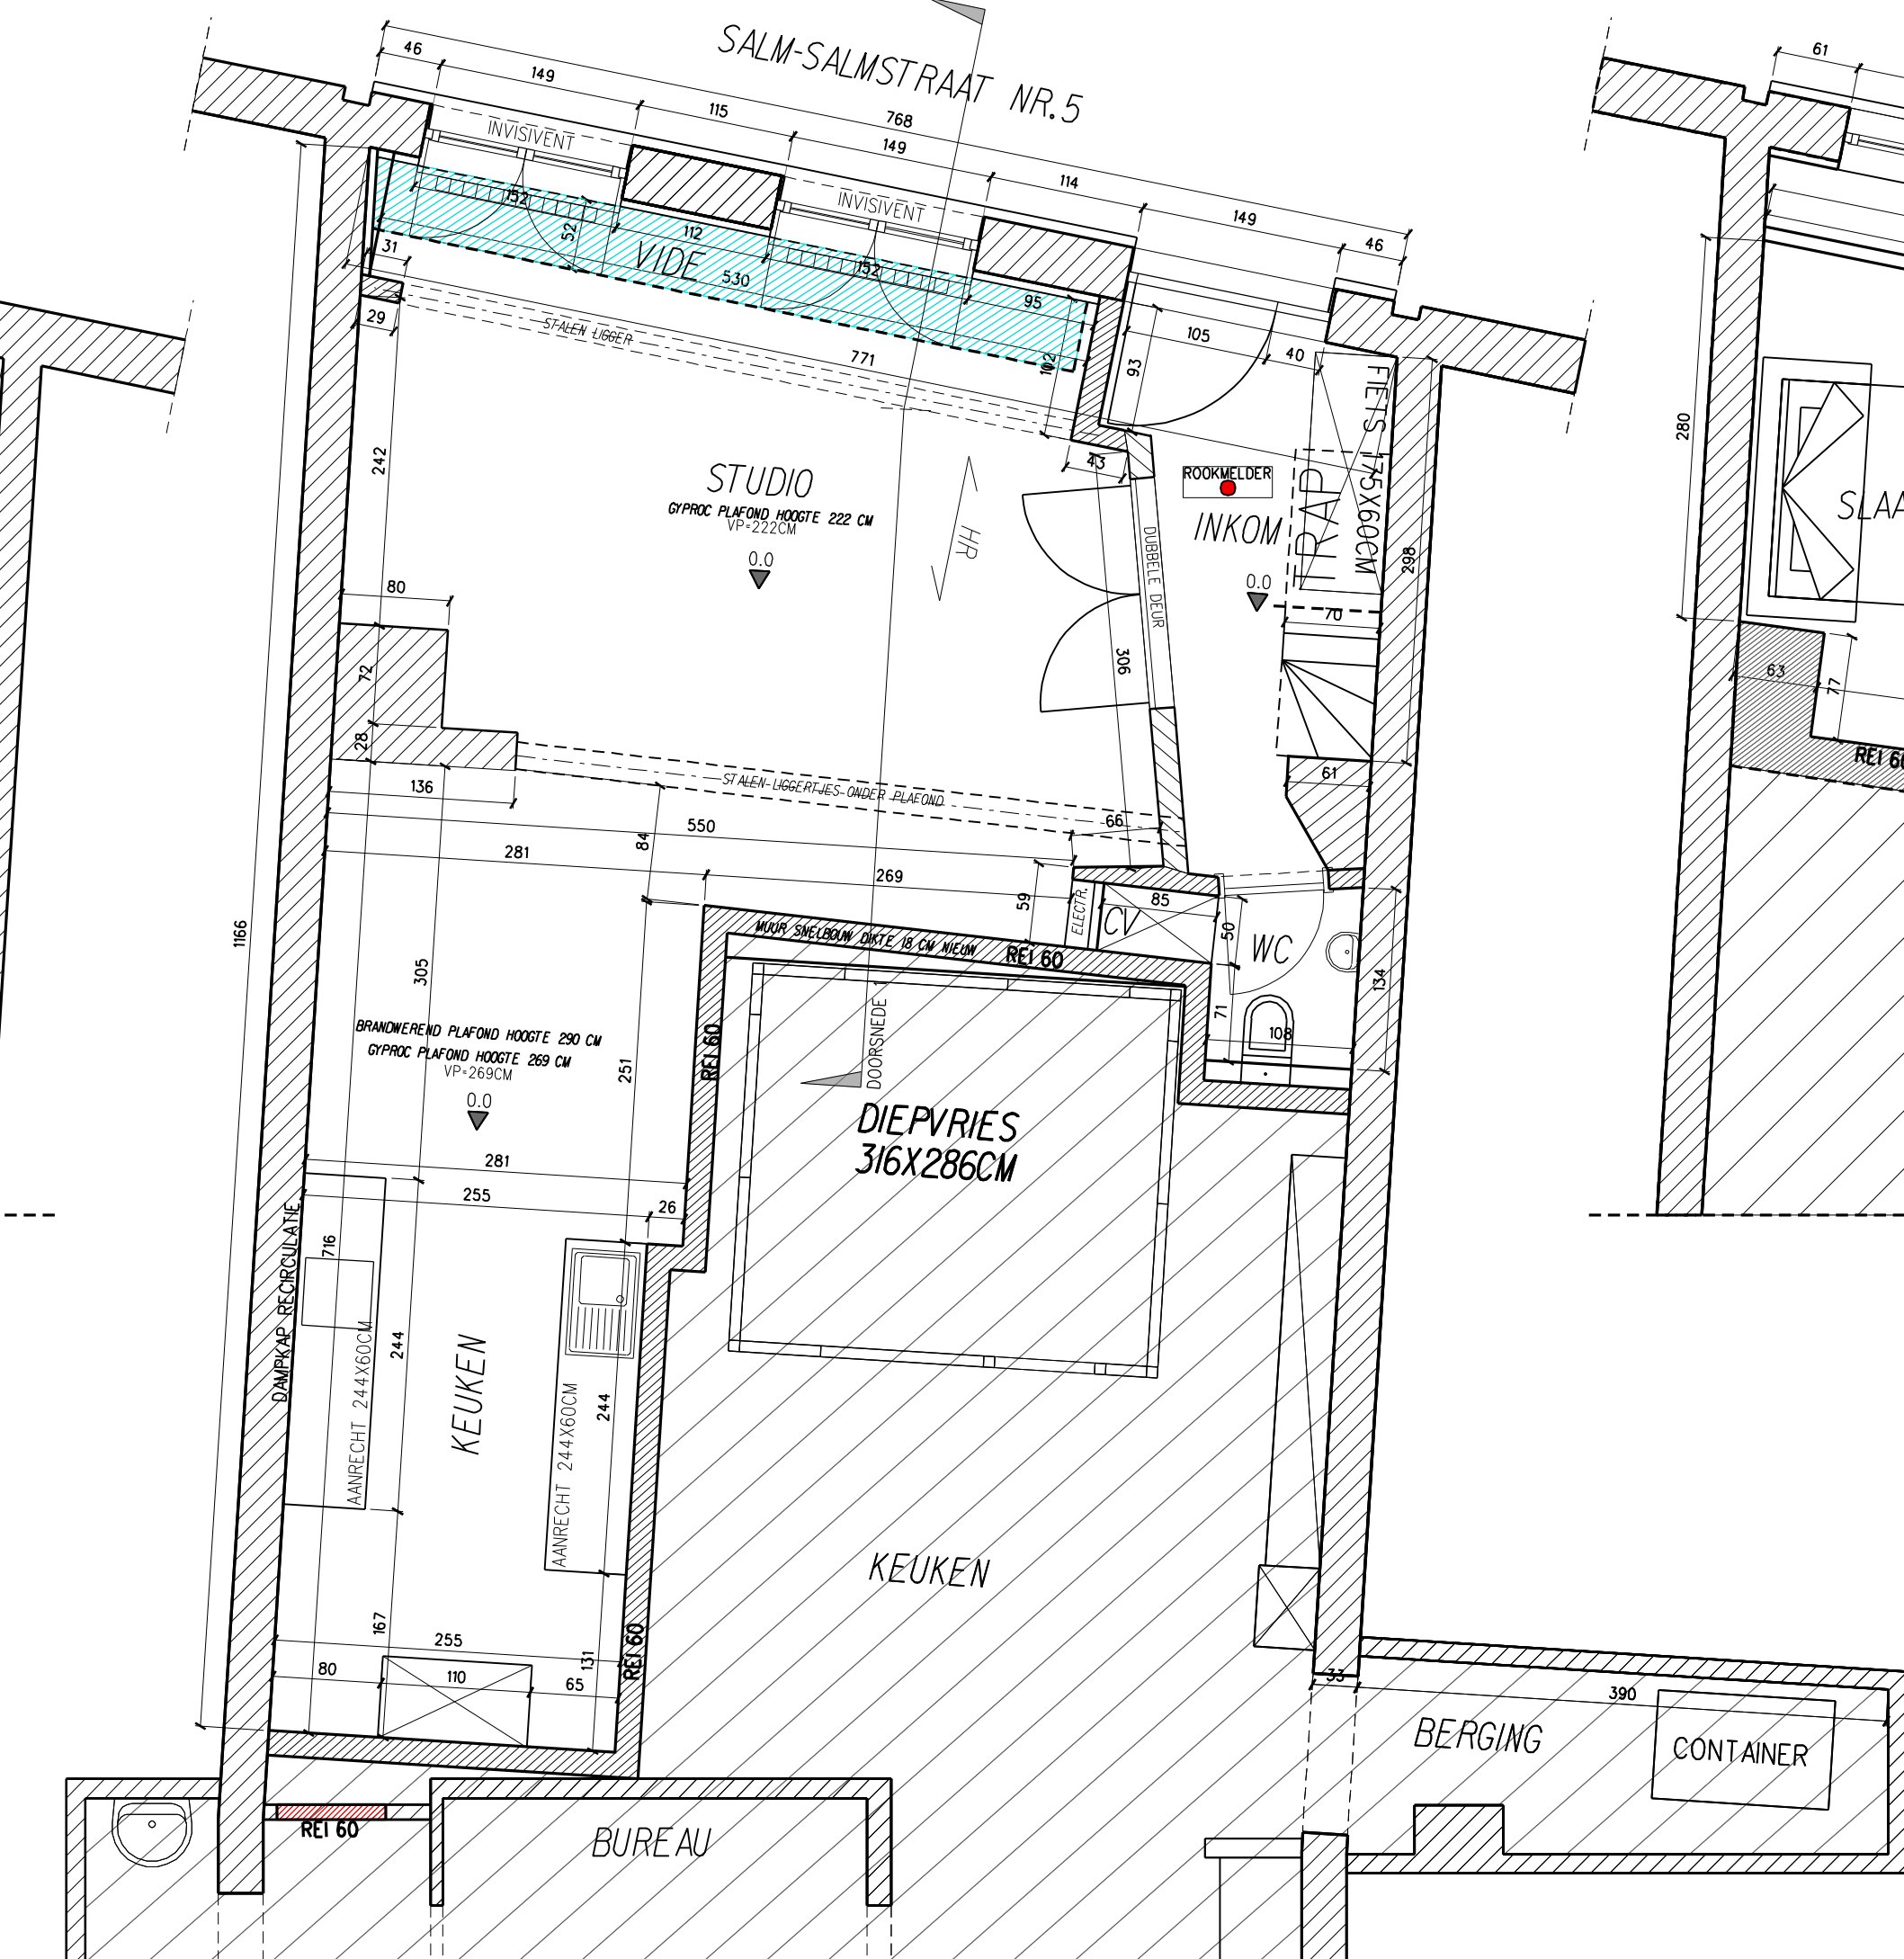


VERDIEPING 1

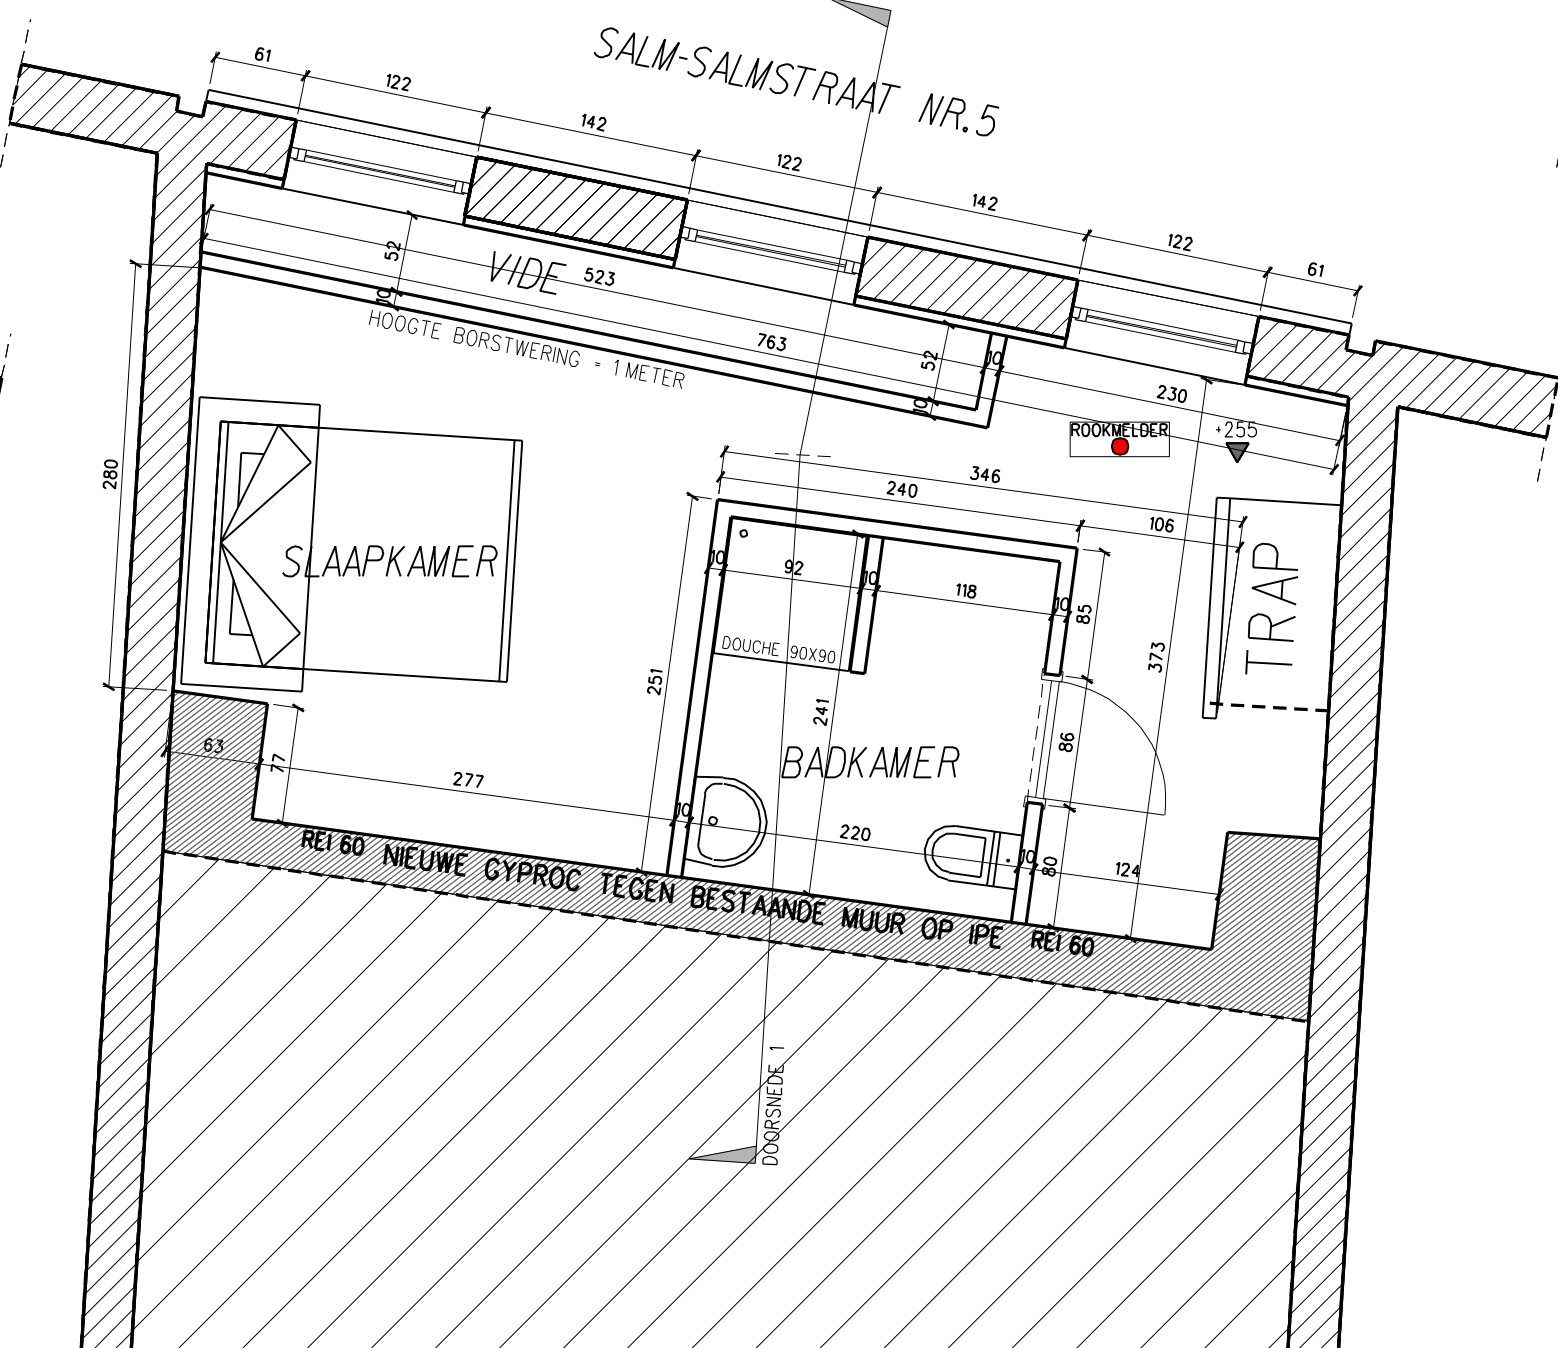


VERDIEPING 2

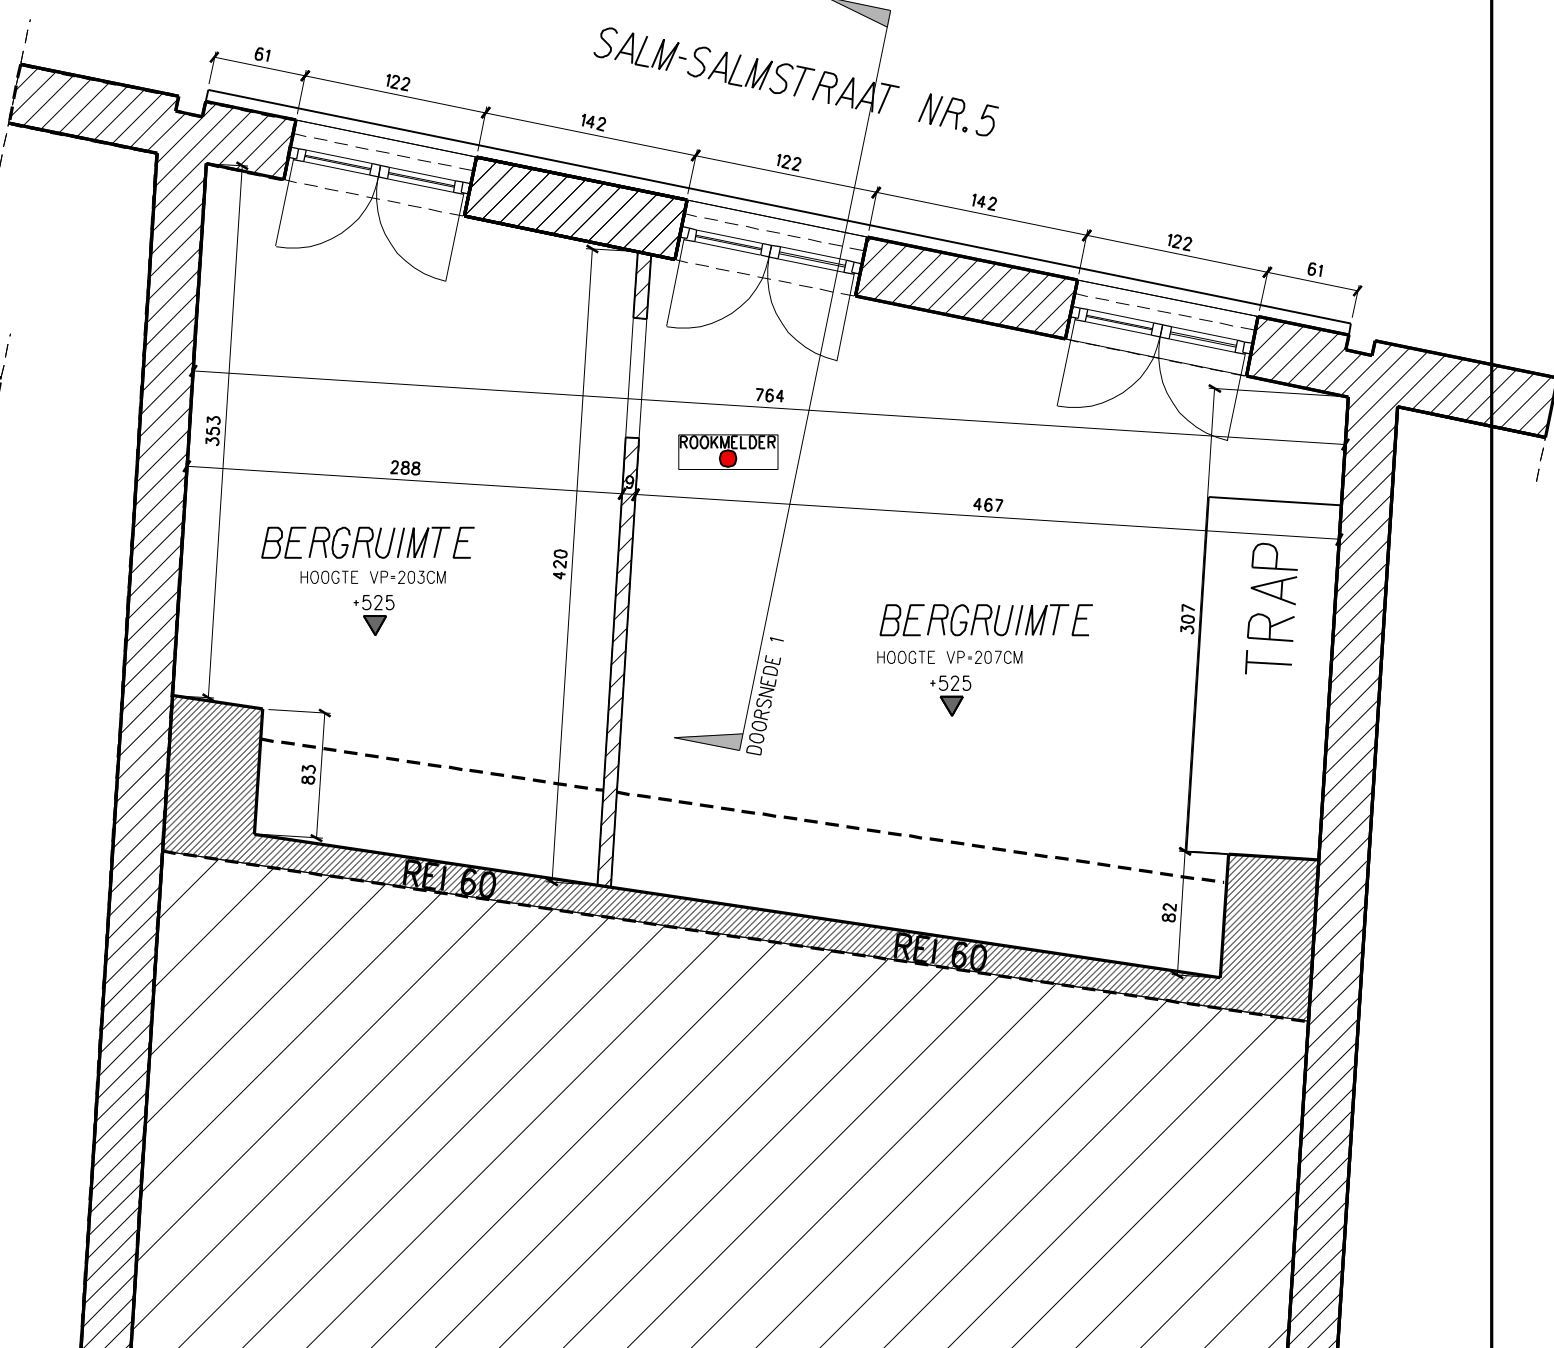


DOORSNEDE 1

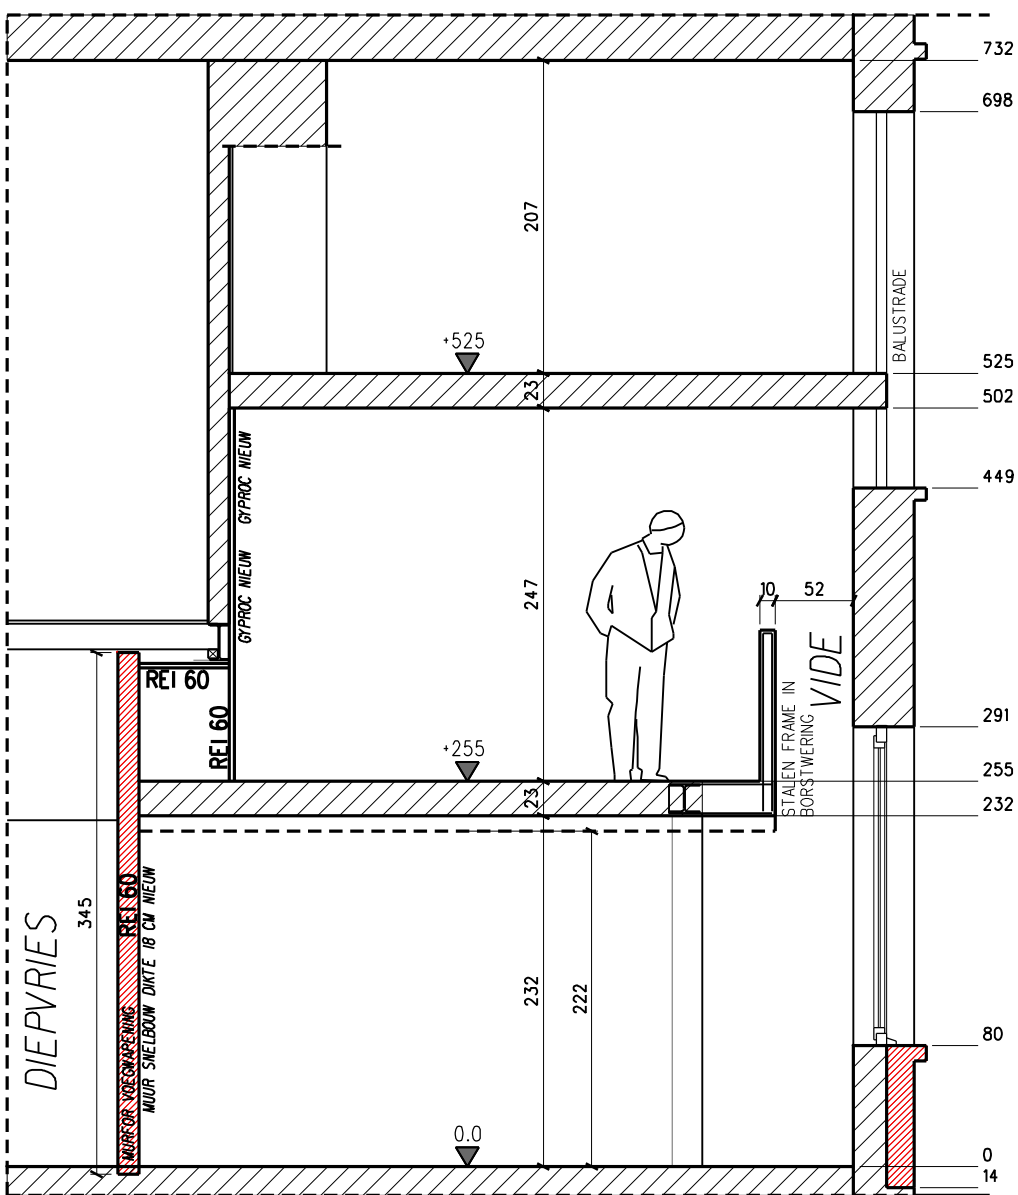


BESTAANDE TOESTAND TER VERGELIJKING FUNDERING

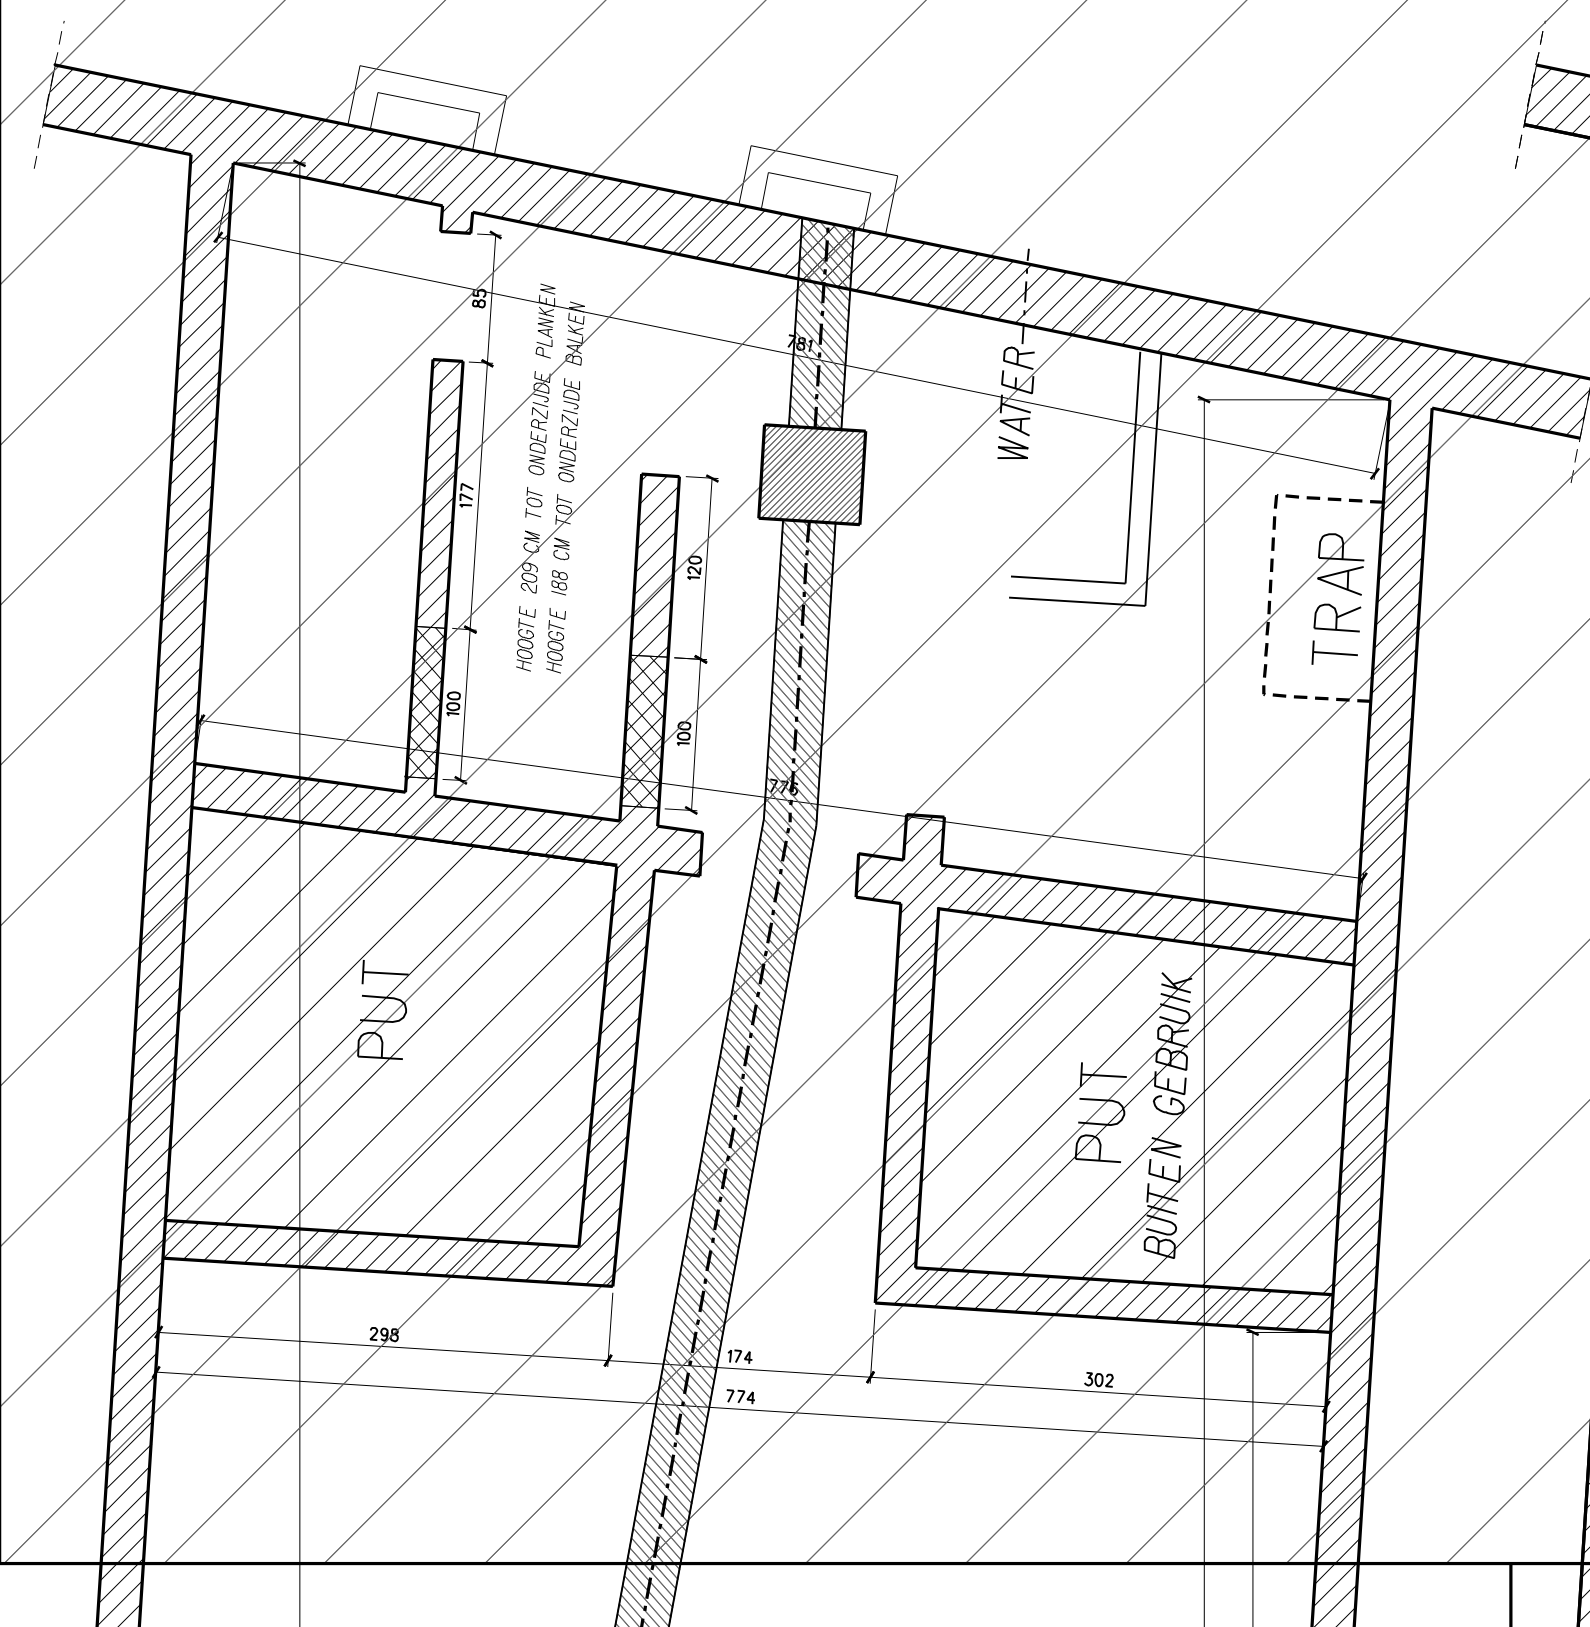

GELIJKVLOERS

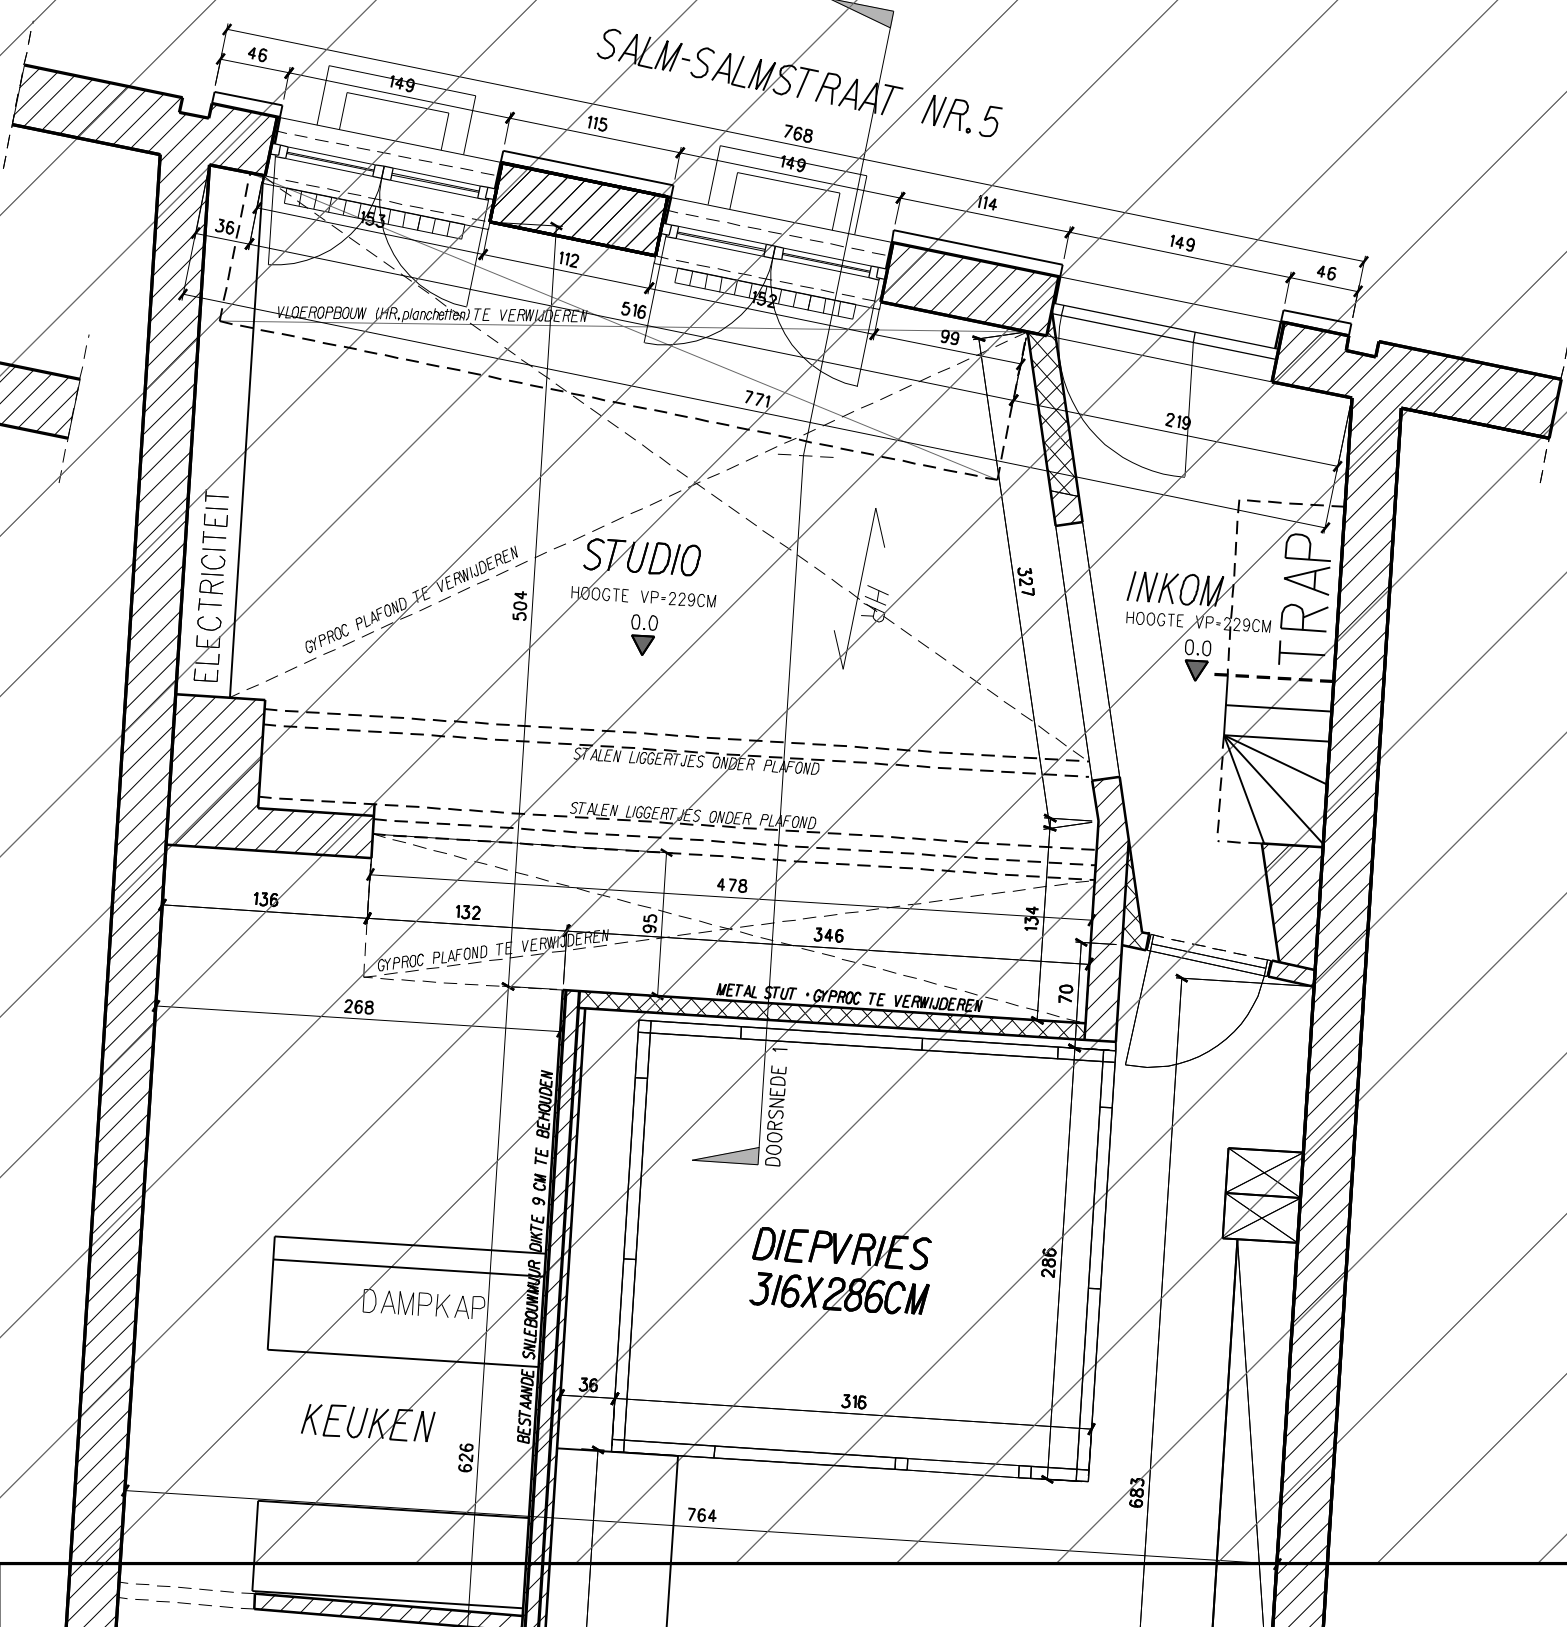

GEVEL

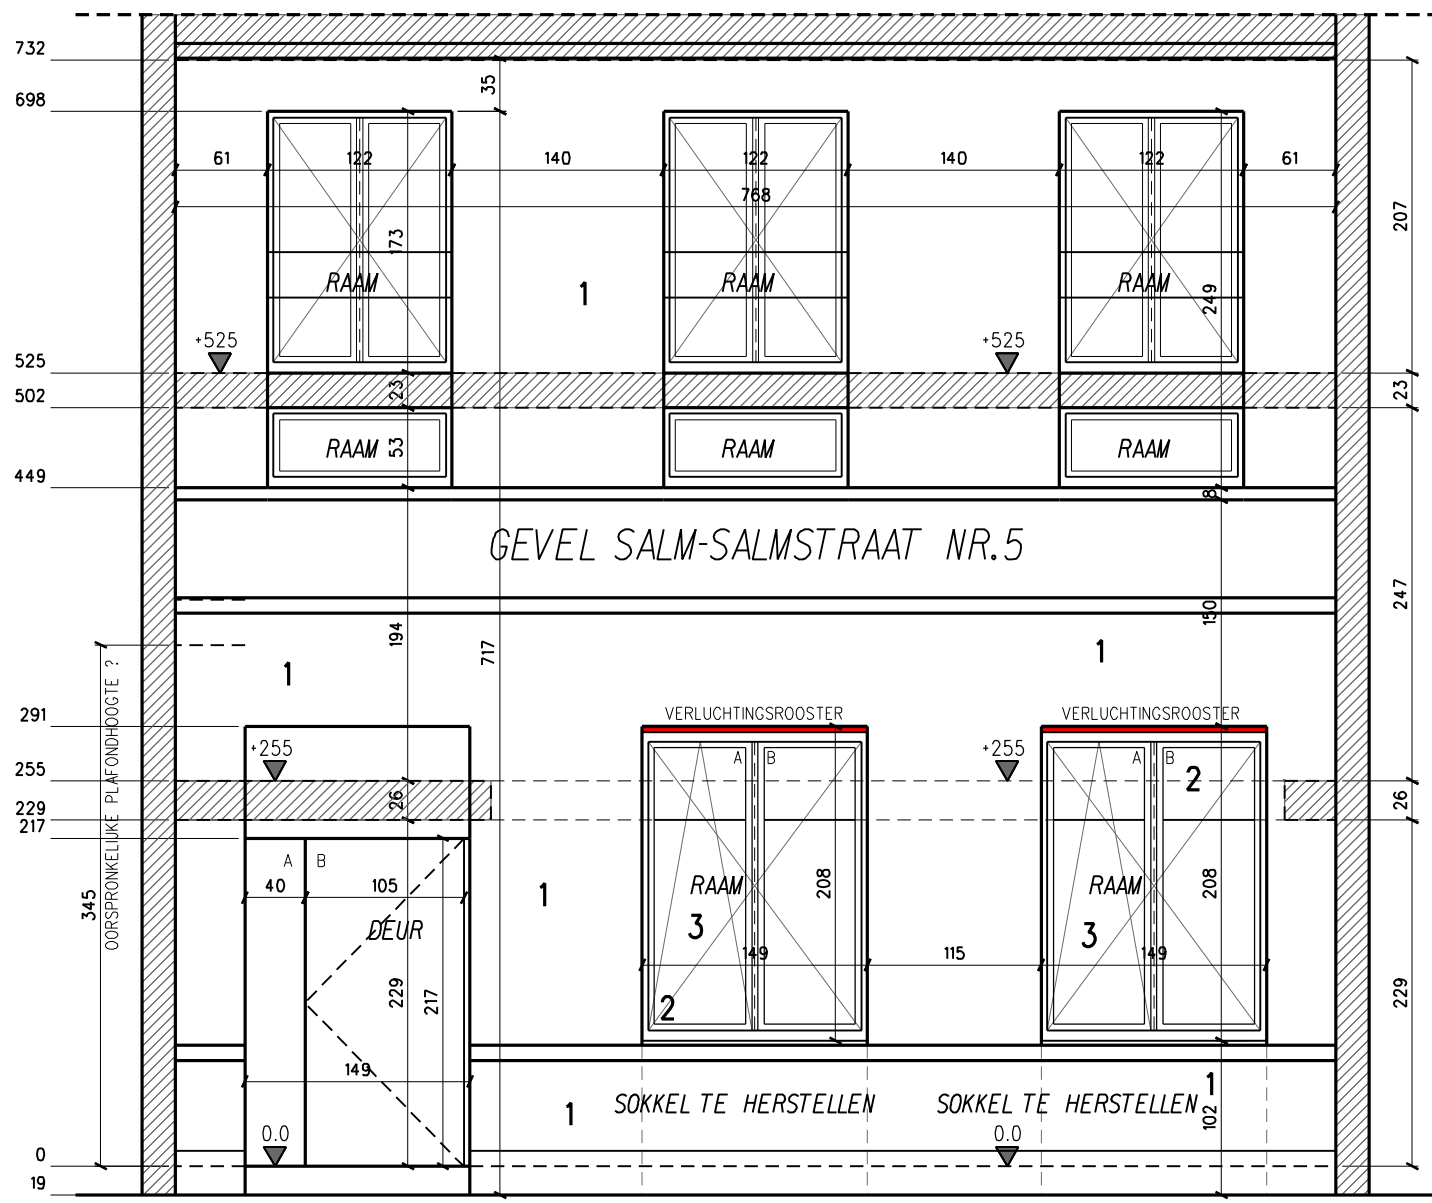

VERBOUWING STUDIO SALM-SALMSTRAAT 5

- LEGENDE
- BESTAANDE CONSTRUCTIE
 - BESTAANDE CONSTRUCTIE, AF TE BREKEN
 - CONSTRUCTIE NIEUW
- 1 METSELWERK, GECEMENTEERD EN GESCHILDERD
- 2 HOUTEN BUITENSCHRIJNWERK NIEUW
- 3 DUBBEL GLAS K=1,1
- 4 ARDUIN

ARCHITECT

Architectenbureau Bert Hermans BVBA
Villerslei 93
2900 Schoten
GSM 0478/56.68.07

OPDRACHTGEVER

Magduton NV
Dhr. Luc Vanaudenaerde
Breidelstraat 16
8000 Brugge

WERFADRES

Salm-Salmstraat 5 / Nationalestraat 84
2000 Antwerpen

KADASTRALE GEGEVENS

ANTWERPEN, Afdeling 4, Sectie D
Nr. 2789 L

NIEUWE TOESTAND

INDEX	DATUM	WIJZIGINGEN	GETEKEND	GOEDGEKEURD
-	10/05/12	OPMETING	BH	
-	22/05/12	PLAN BESTAANDE TOESTAND	BH	
-	05/09/14	AFSpraak met Katrien Baccaert, Consultant Architectuur	BH	
A	31/10/14	AANVraag Stedenbouwkundige Vergunning	BH	
B	04/03/15	AANBESTEDING	BH	
C	25/03/16	ALS UITGEVOERD	BH	

DOSSIER	PLANNR.	INDEX	SCHAAL	FORM.	1. SCHETSONTWERP	2. VOORONTWERP	3. BOUWAANVRAAG	4. AANBESTEDING	5. UITVOERING	6. ALS UITGEVOERD
14-08	2-2	C	1/50	A1						