


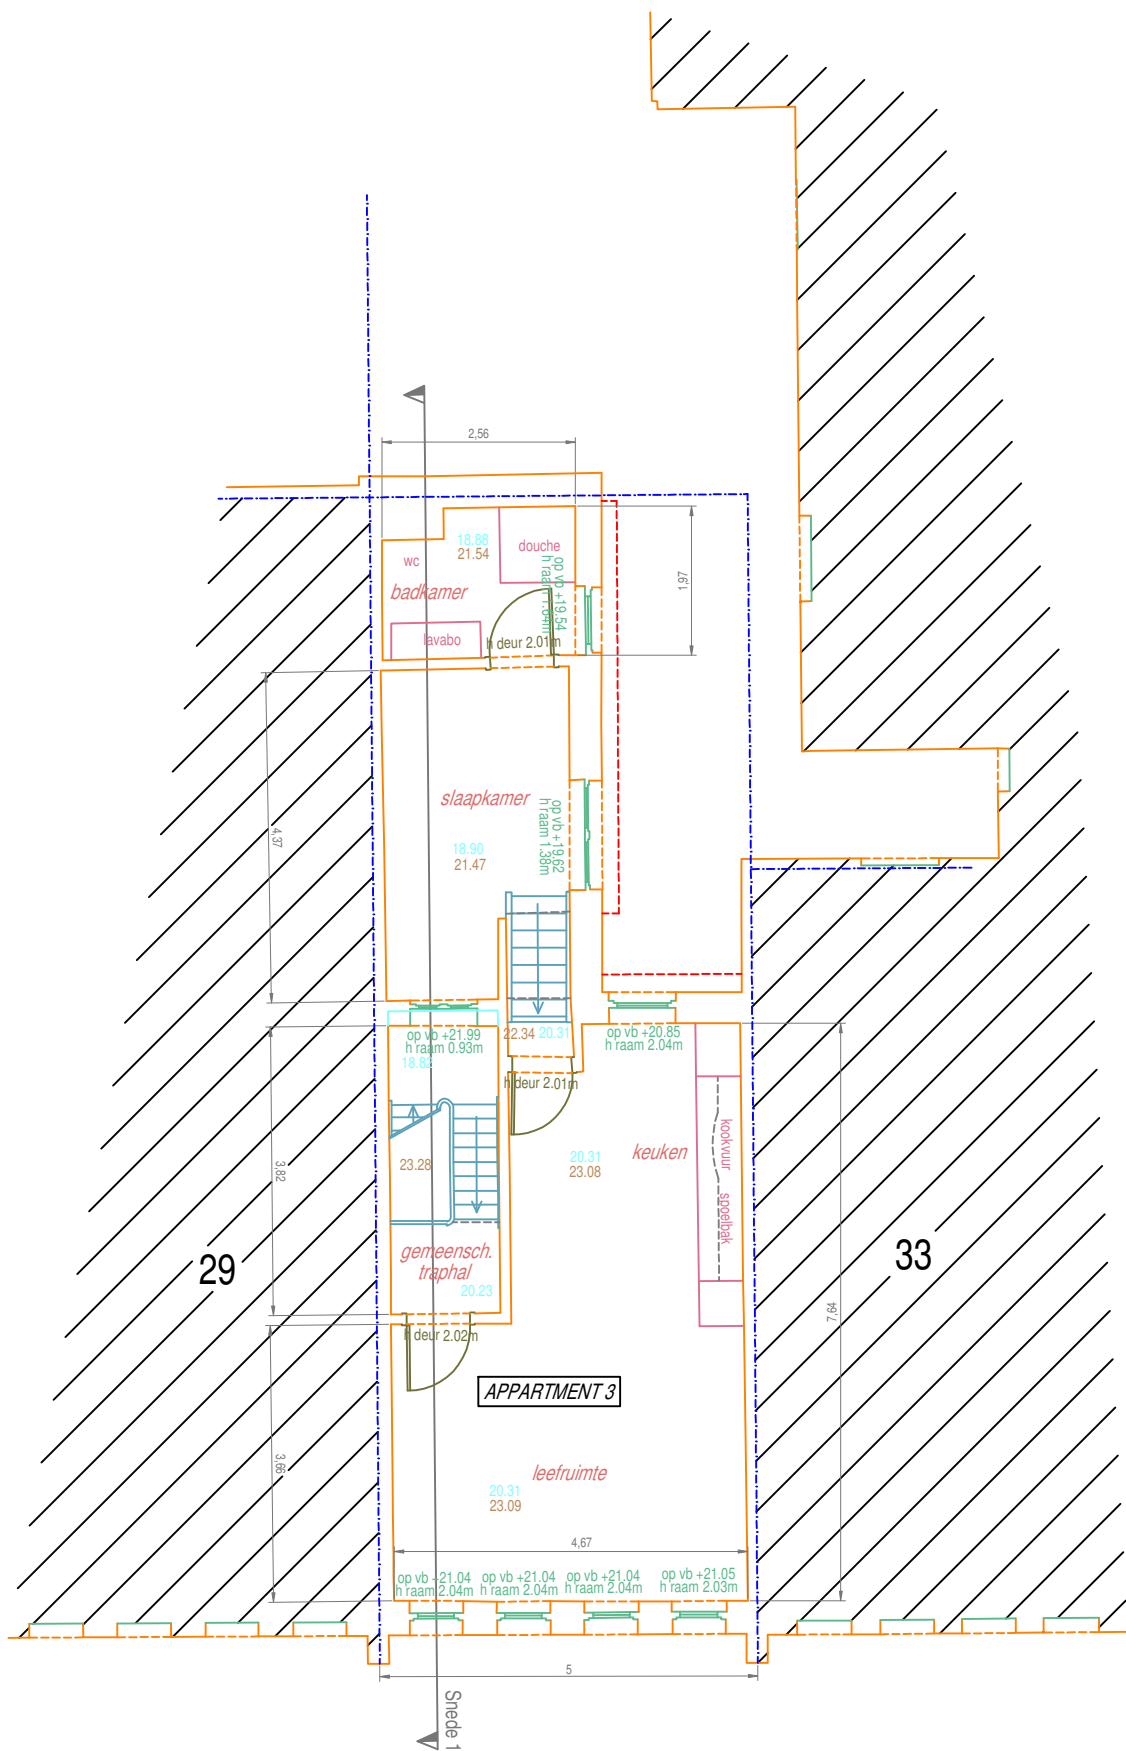

NAPELSSTRAAT

LEGENDE

- rand plafond
- schrijnwerk
- trap
- rand vloer
- muur
- boordsteen
- kadastrale grens
- 8.51 vloerhoogte
- 11.16 plafondhoogte
- 10.89 hoogte onderkant balk
- 8.23 maaiveldhoogte
- inkomhal huidige functie

PROVINCIE ANTWERPEN

Stad Antwerpen

Opmetingsplan van een pand gelegen te

Antwerpen, Napelsstraat 31.
Kadastraal gekend als Antwerpen, 7e Afdeling,
Sectie G, nr. 157m12.

Grondplan derde verdiep.

Opgemaakt door **Siska Dumoulin**, landmeter-expert, beëdigd voor de
Rechtbank van Eerste Aanleg te leper op 5.5.1999 en ingeschreven op het
tableau van de Federale Raad der Landmeters-experten met nr. LAN/04
0705.

Westmalle, 11 juli 2022,

Formaat: A3

SISKA DUMOULIN
BEEDIGD LANDMETER-EXPERT

Schaggeleweg 28 - 2390 Westmalle - T 0486/346.545
www.landmeter-dumoulin.be info@landmeter-dumoulin.be

GRONDPLAN DERDE VERDIEP - BESTAANDE TOESTAND.
Schaal: 1/100