

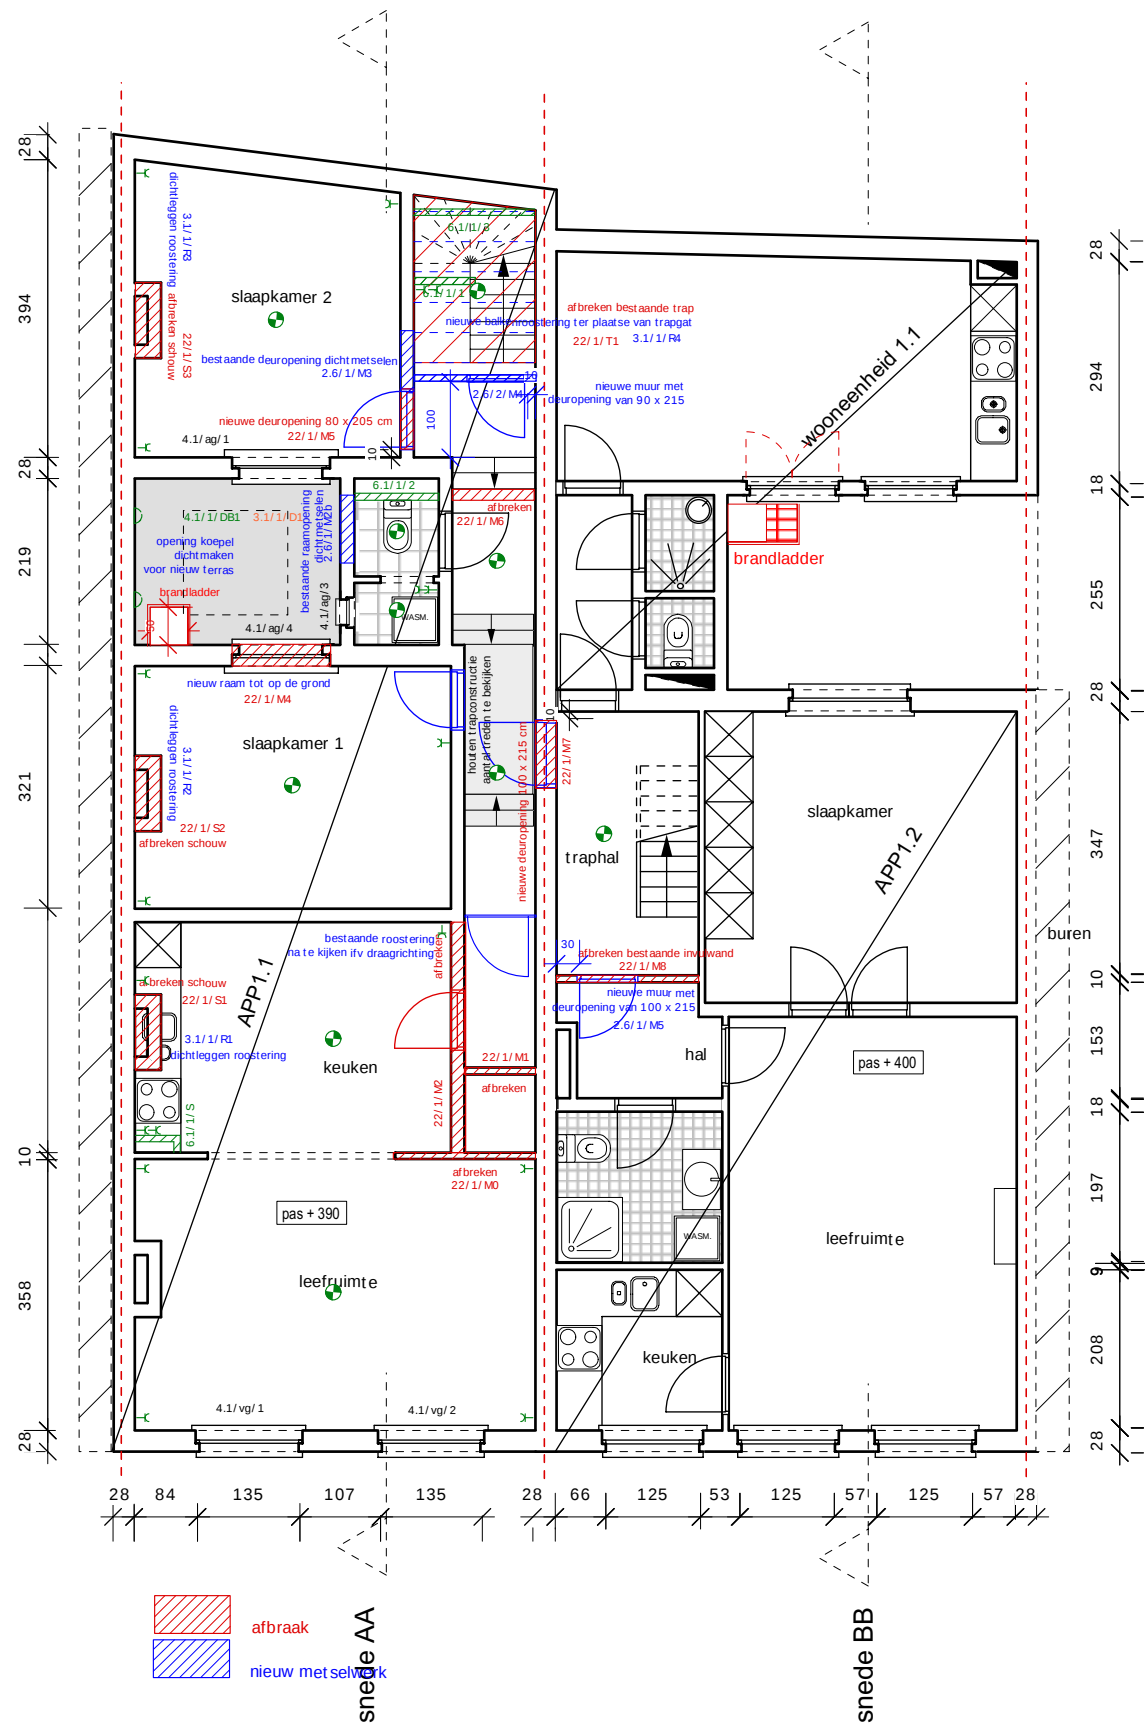


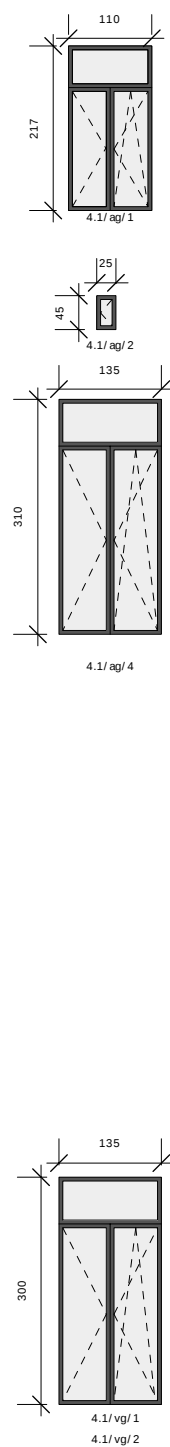

BESTAANDE TOESTAND  
NIVO 1  
1/100

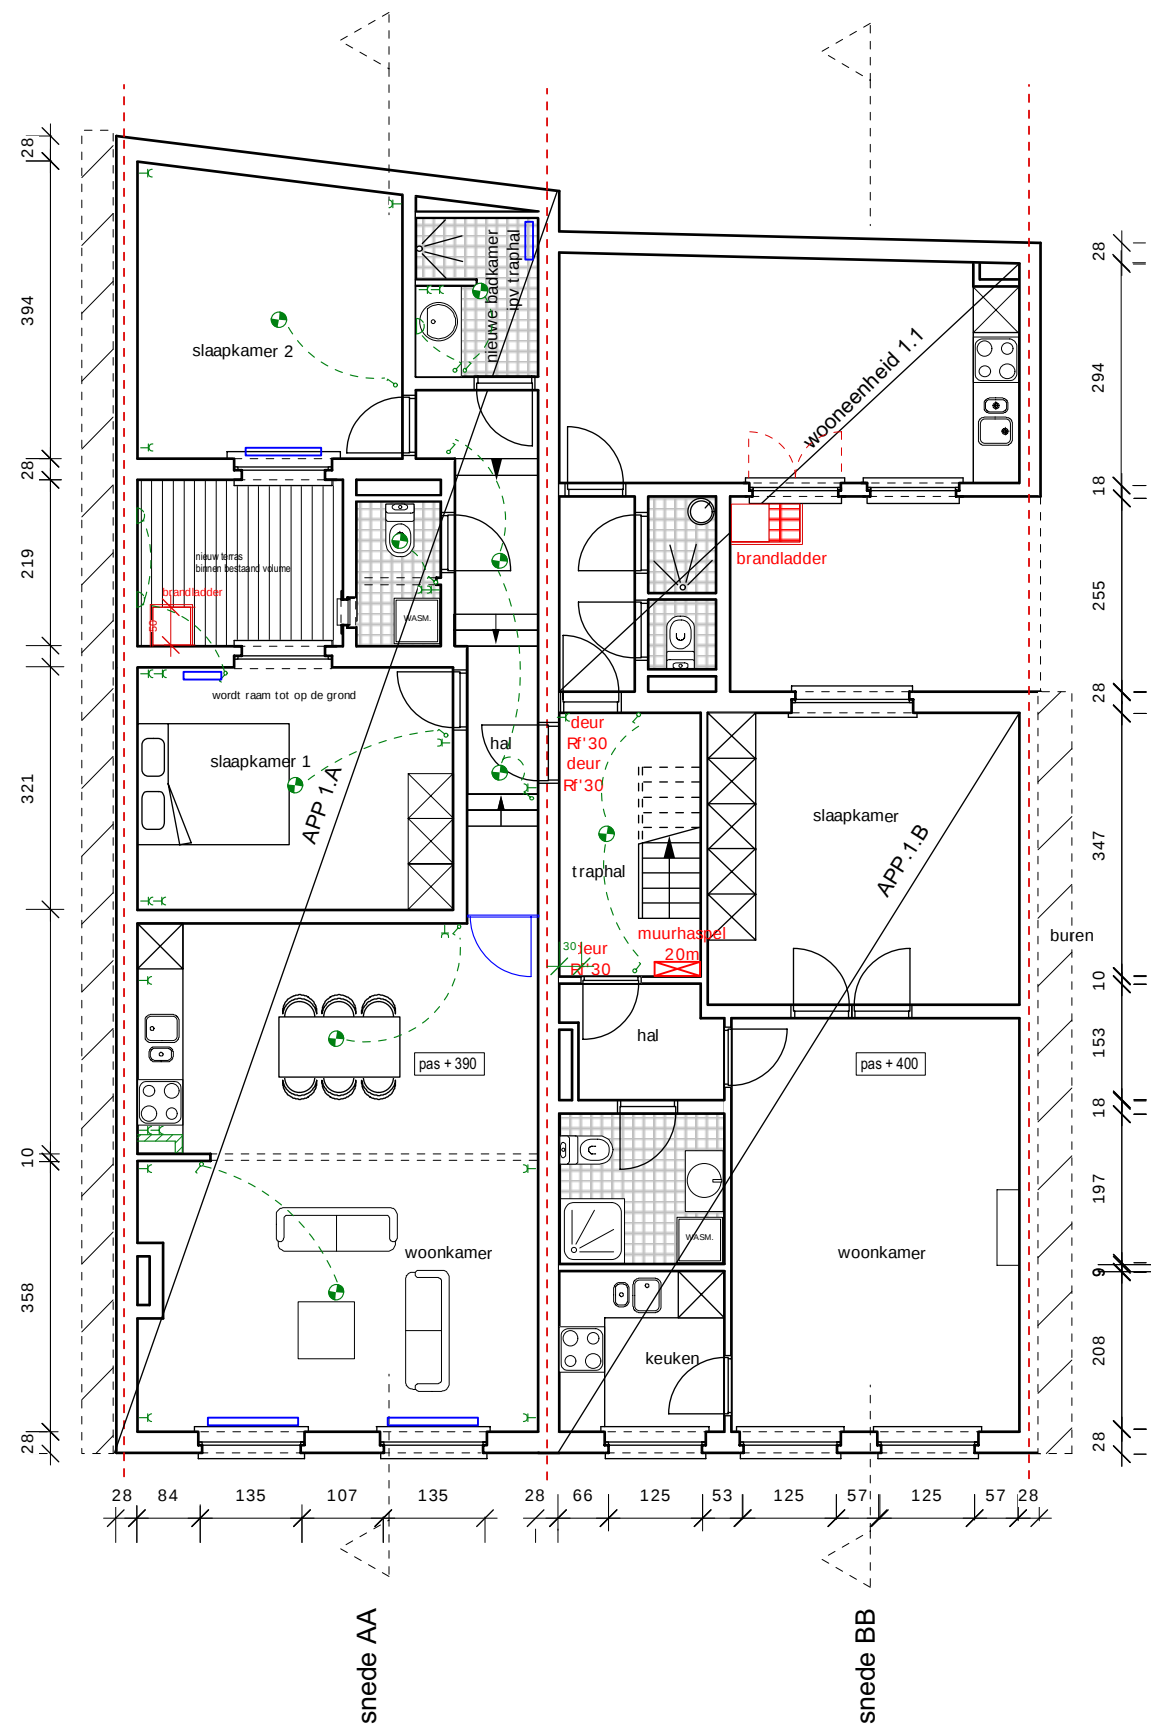

NIEUWE TOESTAND  
NIVO 1  
1/100