


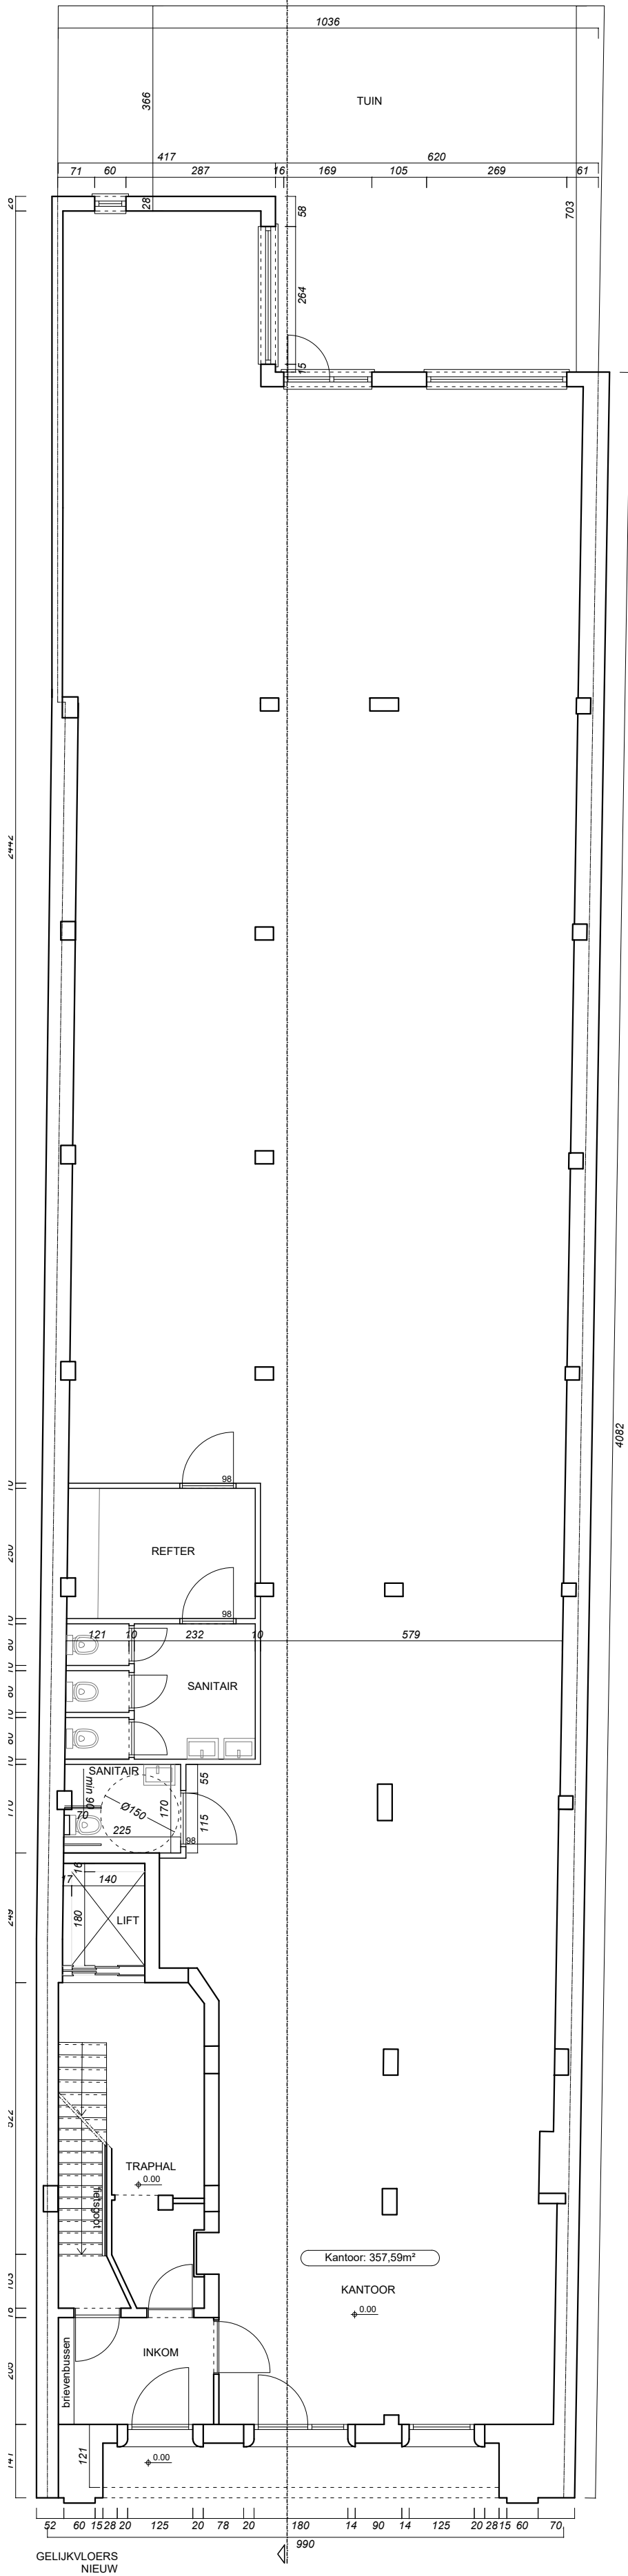

GELIJKVLOERS
NIEUW

GELIJKVLOERS 1/100
nieuw

Project
Bredabaan 504
2170 Antwerpen