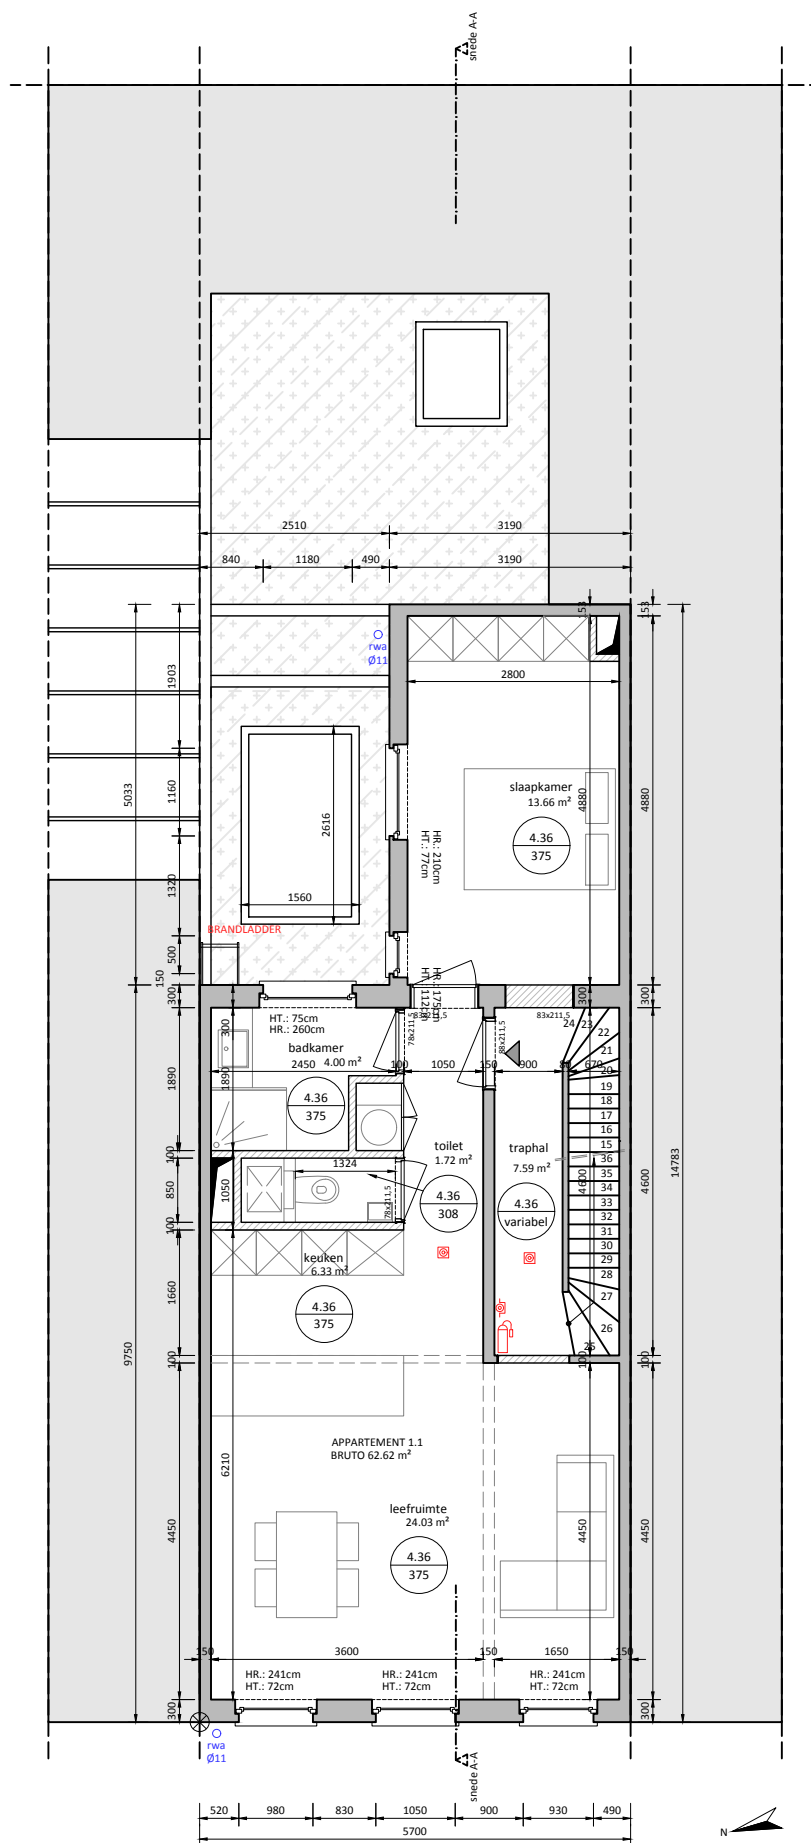


Verbouwen van een appartementsgebouw met handelsgelijkvloers

ANA 67 - Nationalestraat 67, Antwerpen - Afd. 4, Sectie D, nr. 1109f

1ste verdieping NT

KATROL architecten Bataviastraat 19 2000 Antwerpen
+32 297 09 47 BTW 0894 972 478

18/04/2019
SCHAAL 1/100

nieuwe toestand

ITZHAK FARKAS Kloosterstraat 164 2000 Antwerpen