



- ① Loosst vergunde toestand: 1903 6x lygewegd
- ② Functie ruimtes werden ingevuld: $\left\{ \begin{array}{l} \text{bestaand} \\ \text{nieuwe} \end{array} \right.$
- ③ Aanpak reden vergunning - Rengrothe totale gebouw behelze gelijktijdig elektr., water-
 1) nieuwe buizen - afvoer - aanvoer
 aardgasverwarming
 2) isolatiemateriaal in dakwand + muren
 3) ramen - deuren + isolerende beglazing
 4) vernieuwing elektriciteitswerken -
 5) badkamermeubileren + WC
 6) keukens
 7) vernieuwing vloerbekleding
 8) Afwerken bepleistering gypse gangen - trappen enz.
 $H =$ overal minstens 2,70 m.
 9) thermostatische kranen aan chauffages.
- ④ Dwarsdoorsnede = principe-snede $H_{loopt} =$
 2,70 m $\rightarrow$ 3,50 m in de nok.

4^{te} Verd.
Bovenste verd.
Bestaande toestand

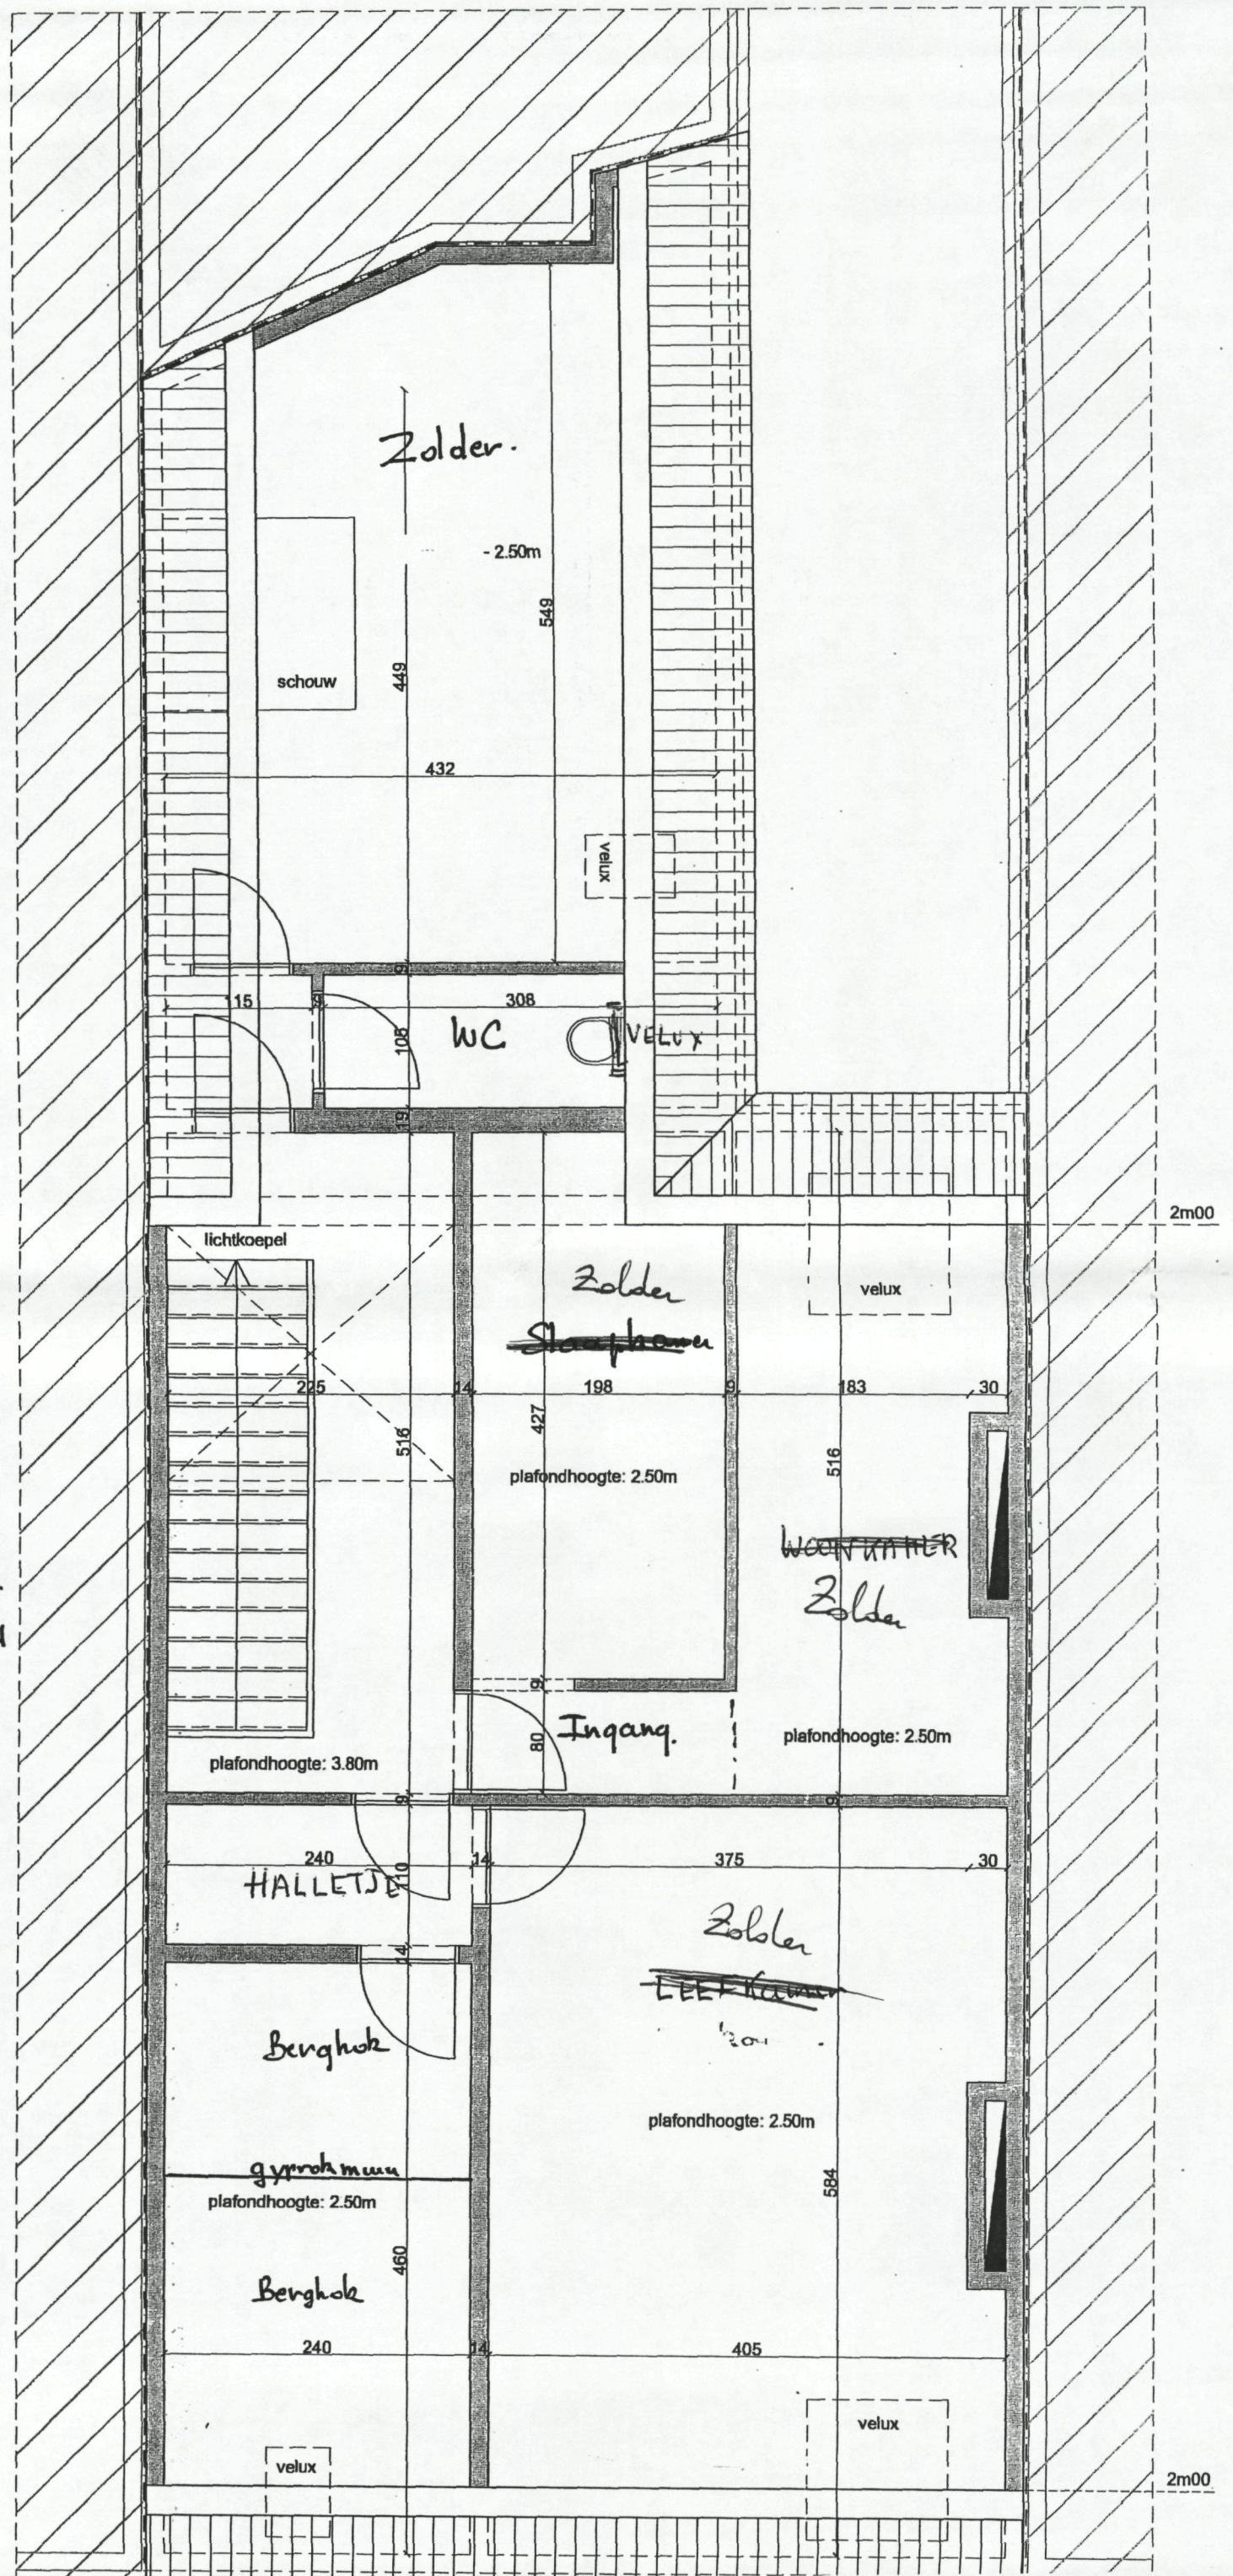

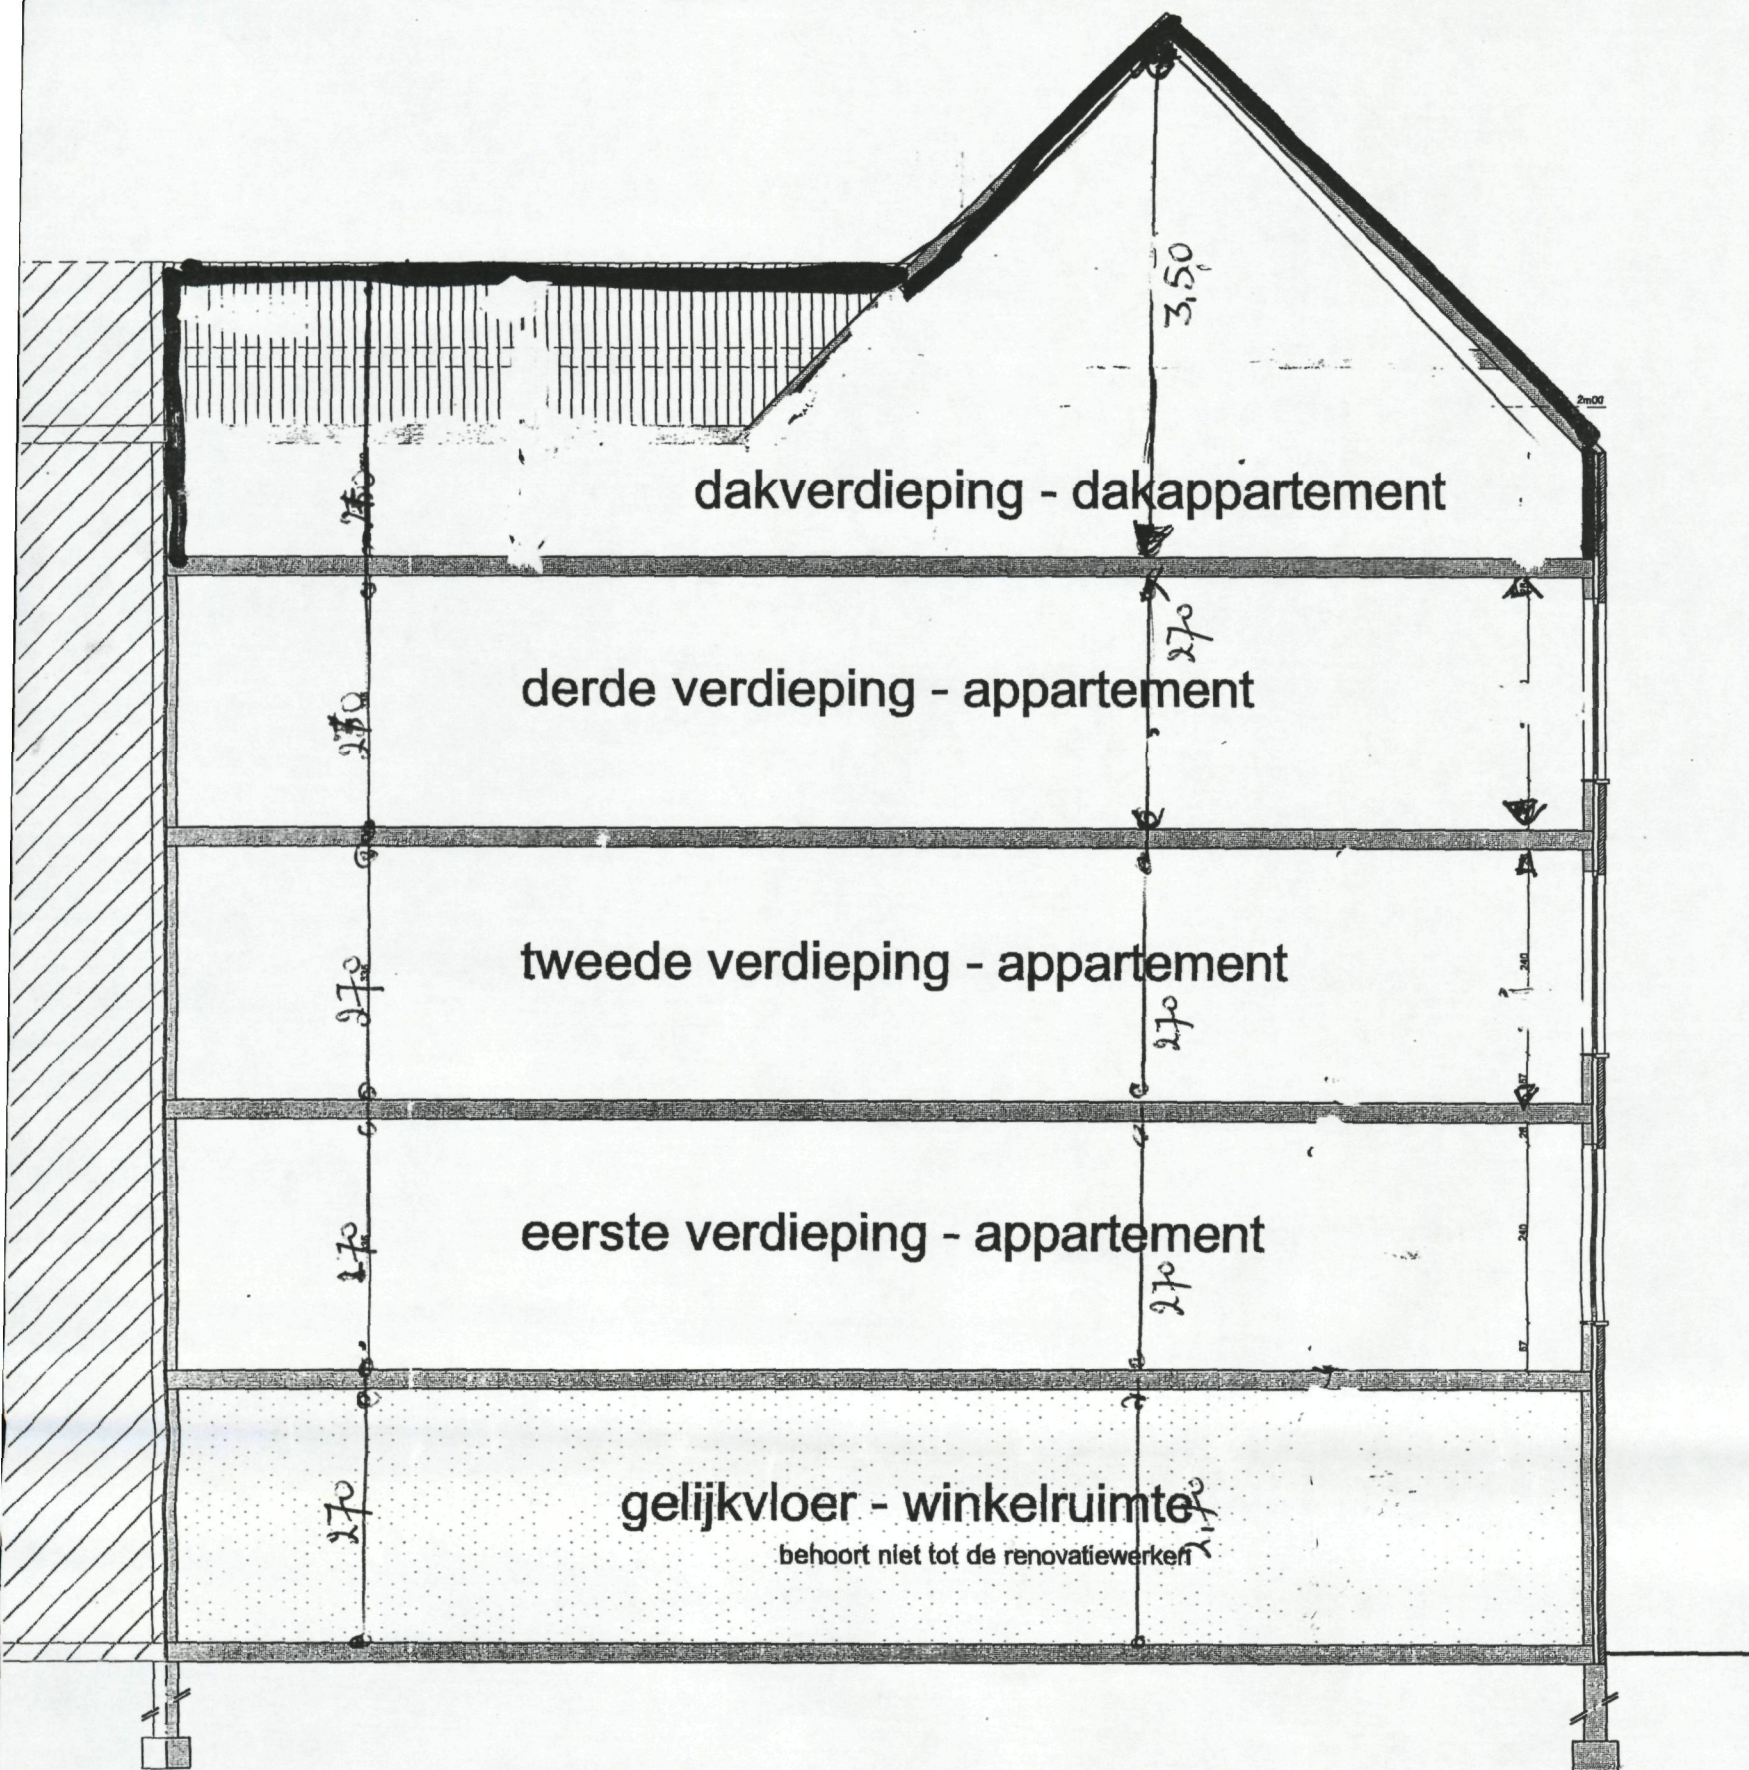

Dwarsdoorsnede hoopte

PRINCIPESNEDE

1/100

LEGENDE


	BESTAANDE TE BEHOUDEN CONSTRUCTIE		NIEUWE CONSTRUCTIES IN METSELWERK
	BESTAANDE TE SLOPEN CONSTRUCTIE		NIEUWE CONSTRUCTIES IN GYPROC
	PAREMENTMETSELWERK		LEIDINGENKOKER/SCHOUWEN




Renovatie van vier appartementen

Nationalestraat 47 2000 Antwerpen

J. Verstraeten

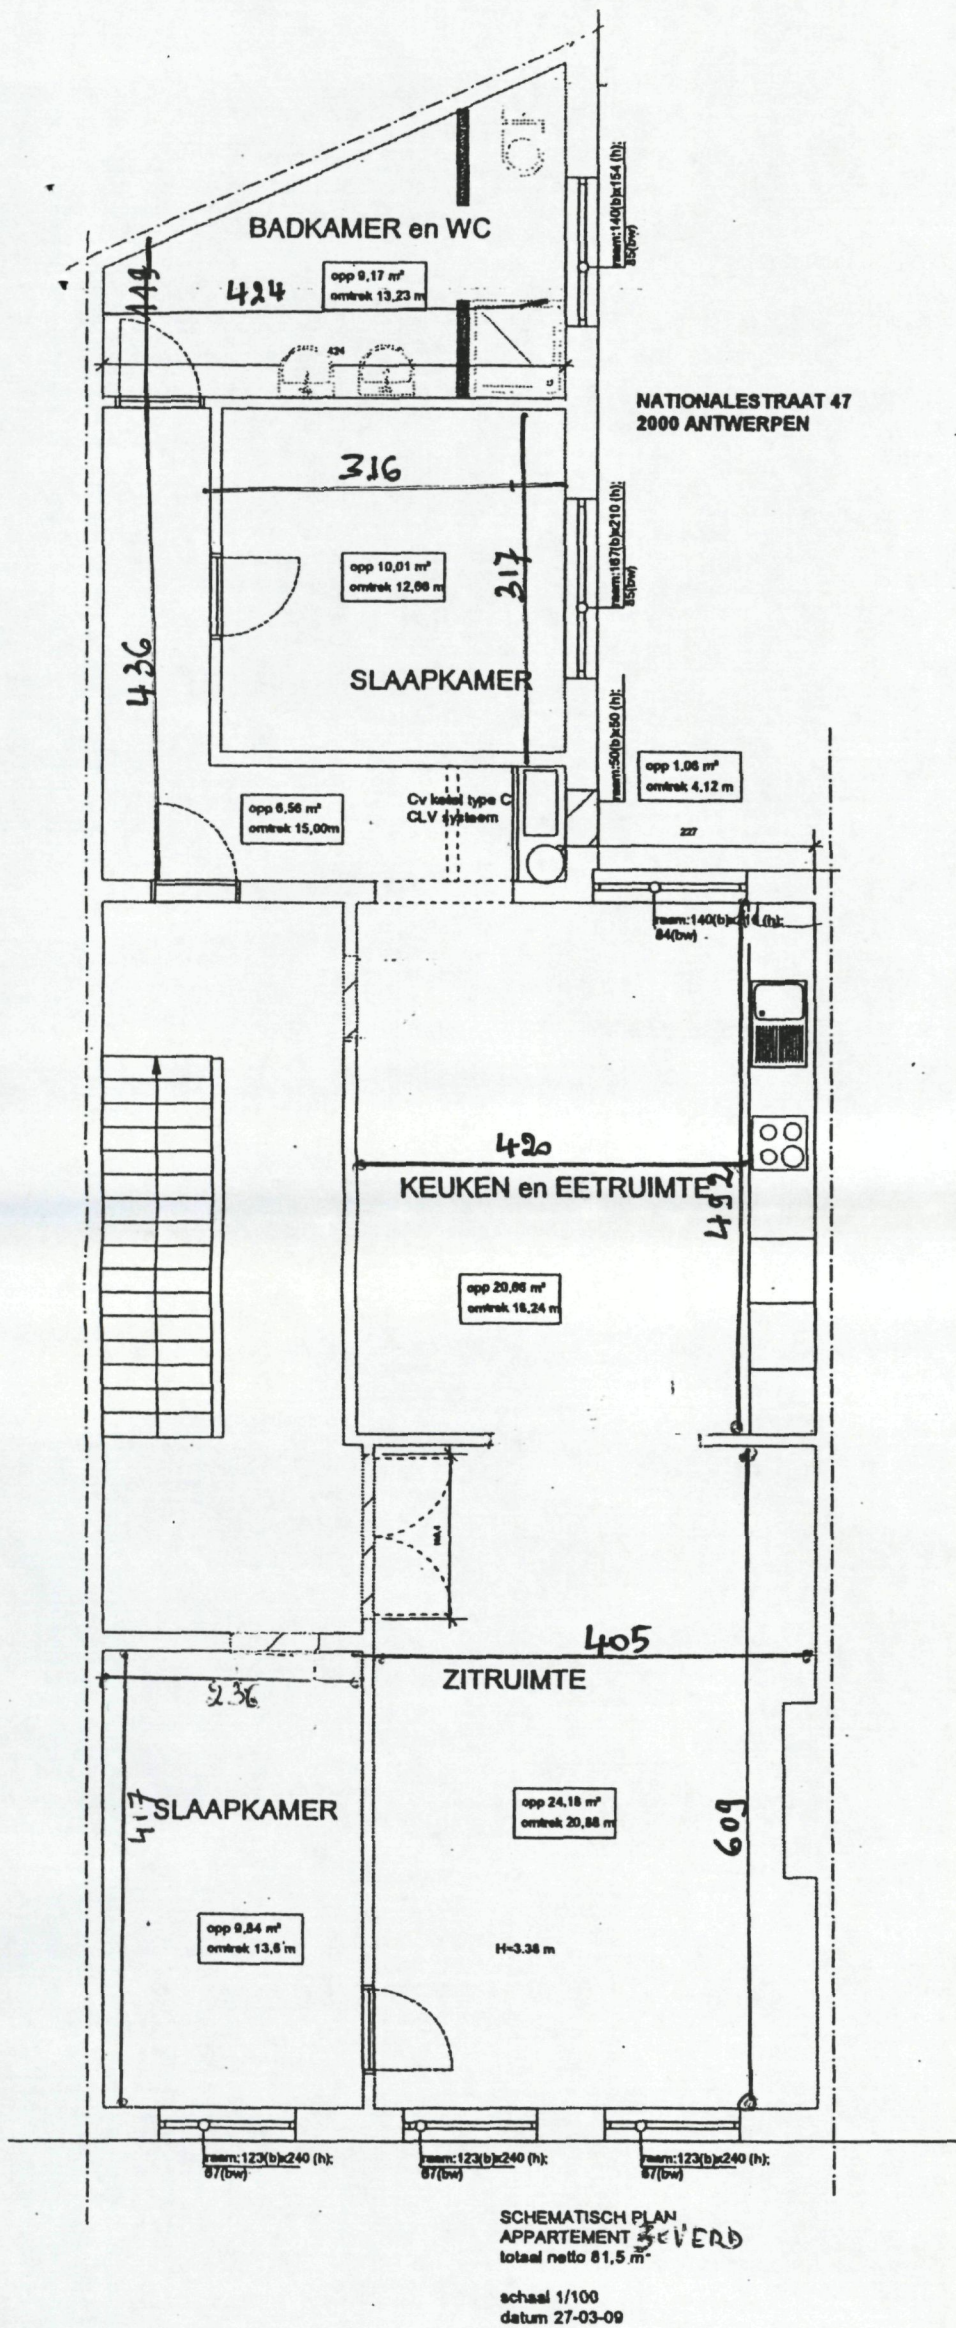


VOORSTEL
Nieuwe toestand

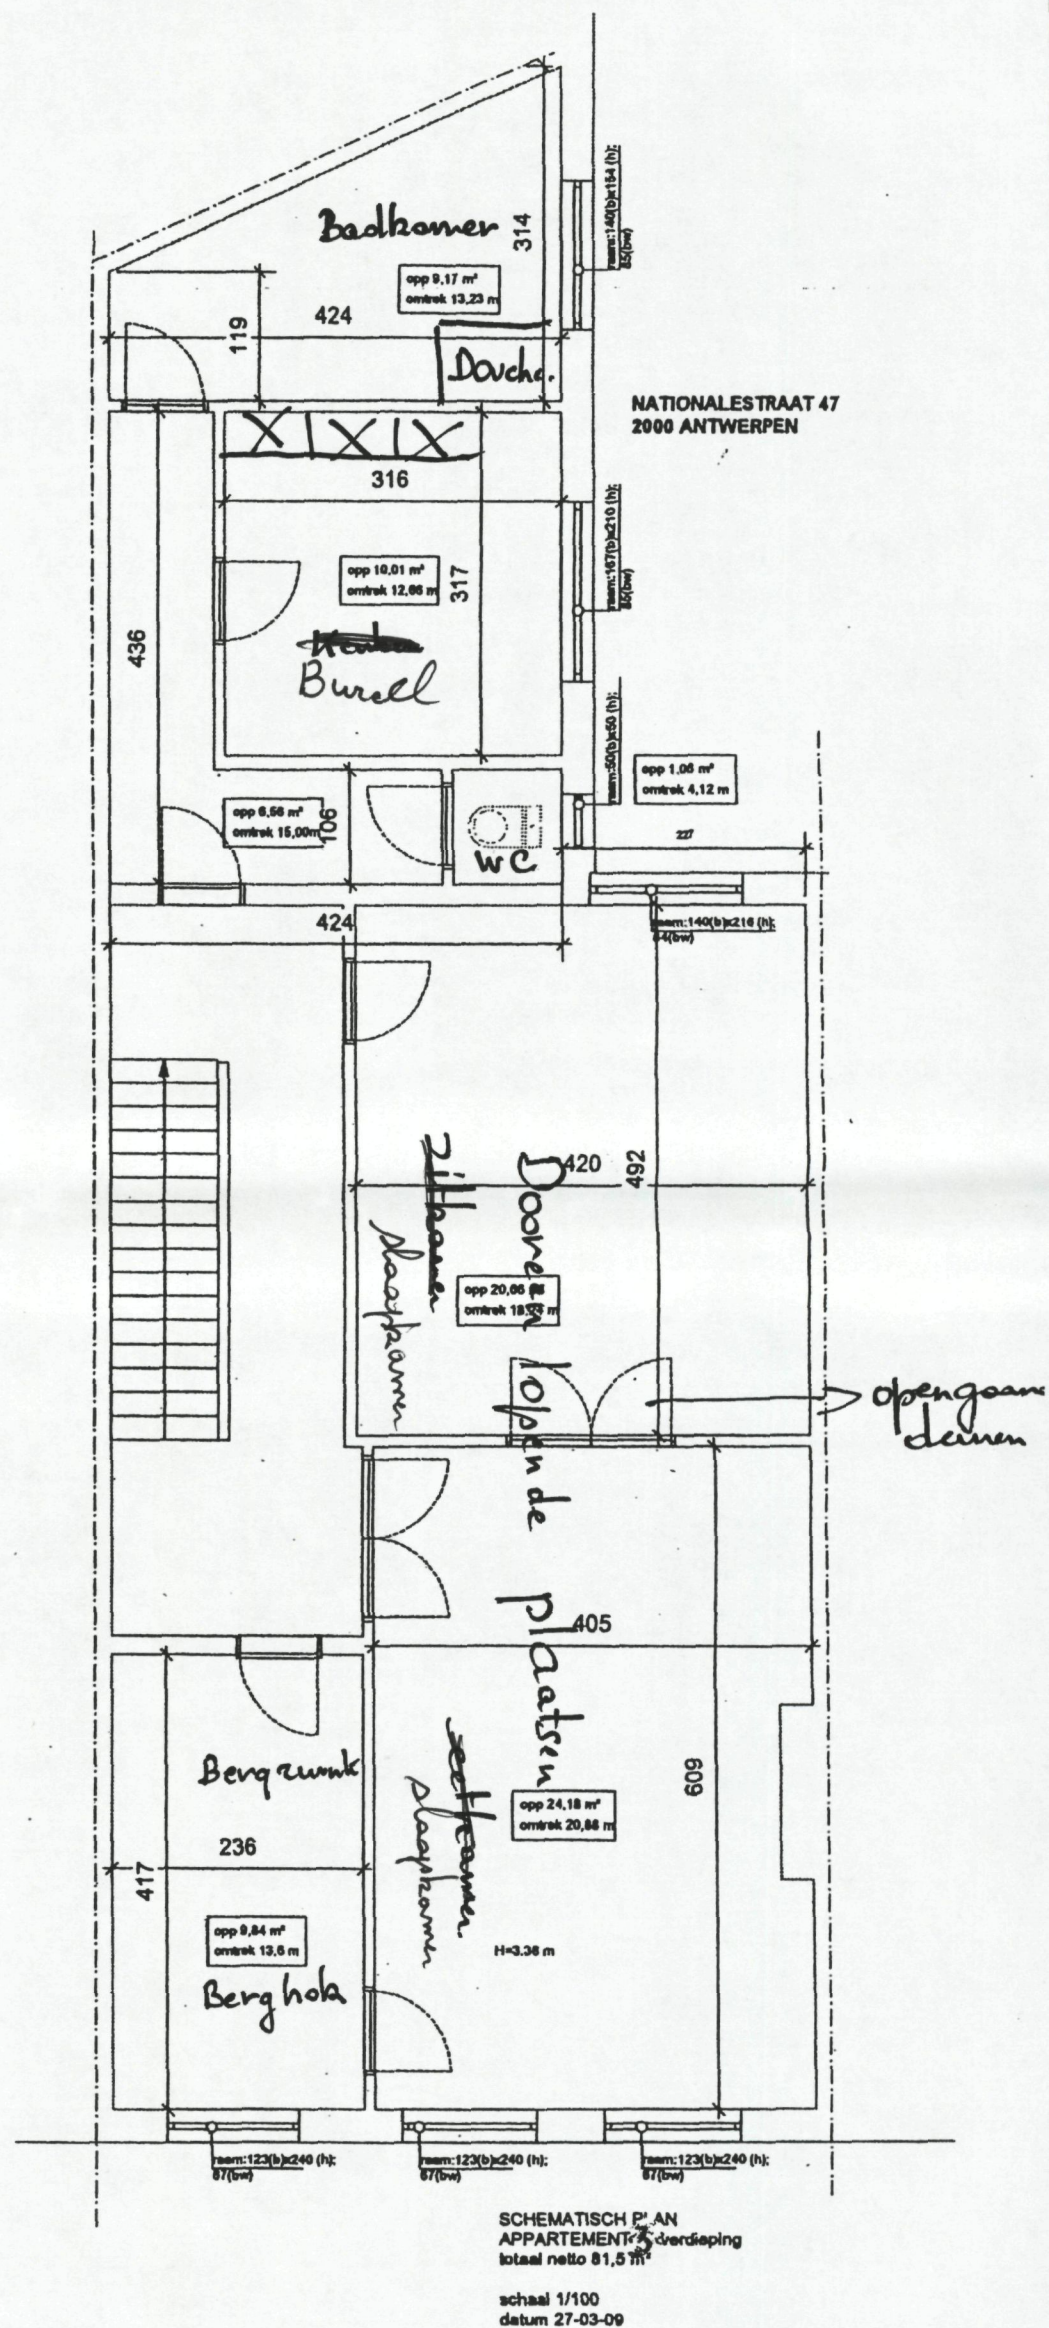


BESTAAND

3^e Verdieping.

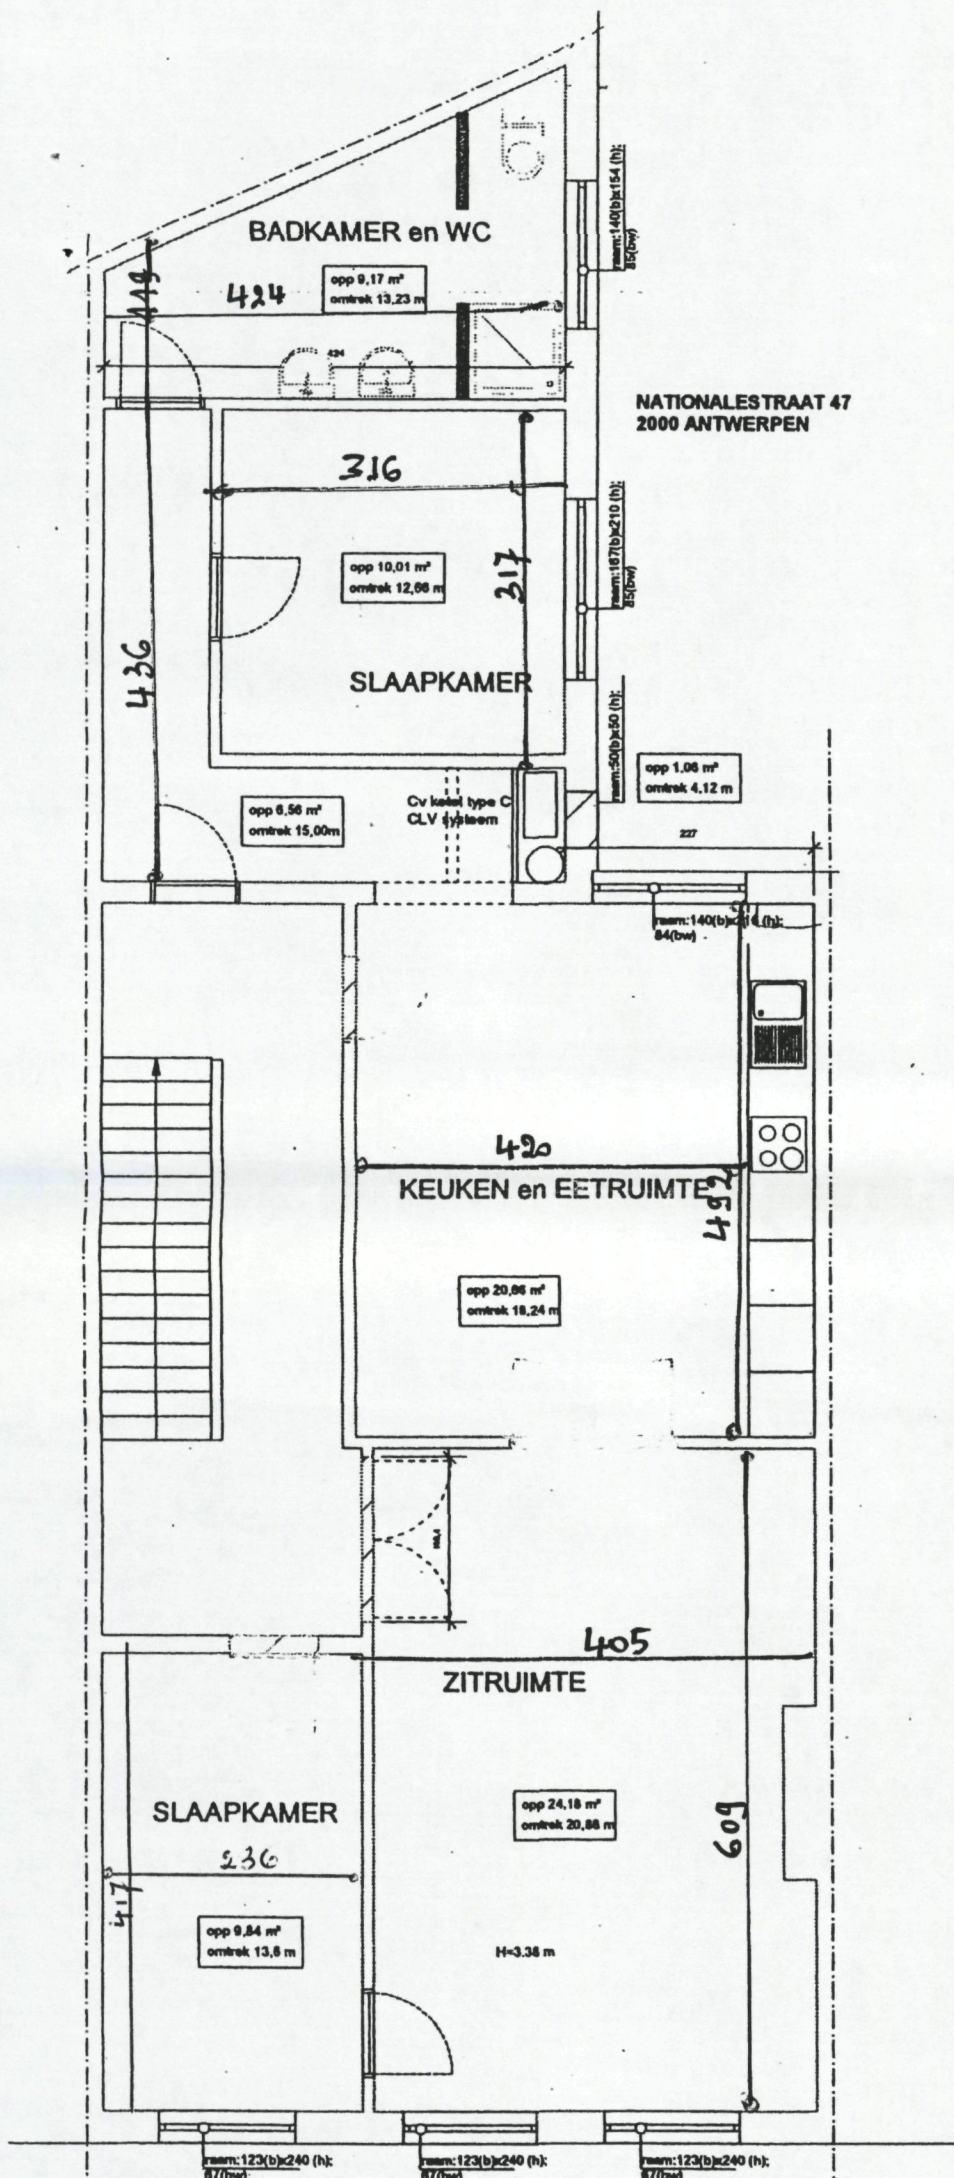

SCHEMATISCH PLAN
APPARTEMENT 2e verd.
totaal netto 81,5 m²
schaal 1/100
datum 27-03-09


VOORSTEL
Nieuwe toestand

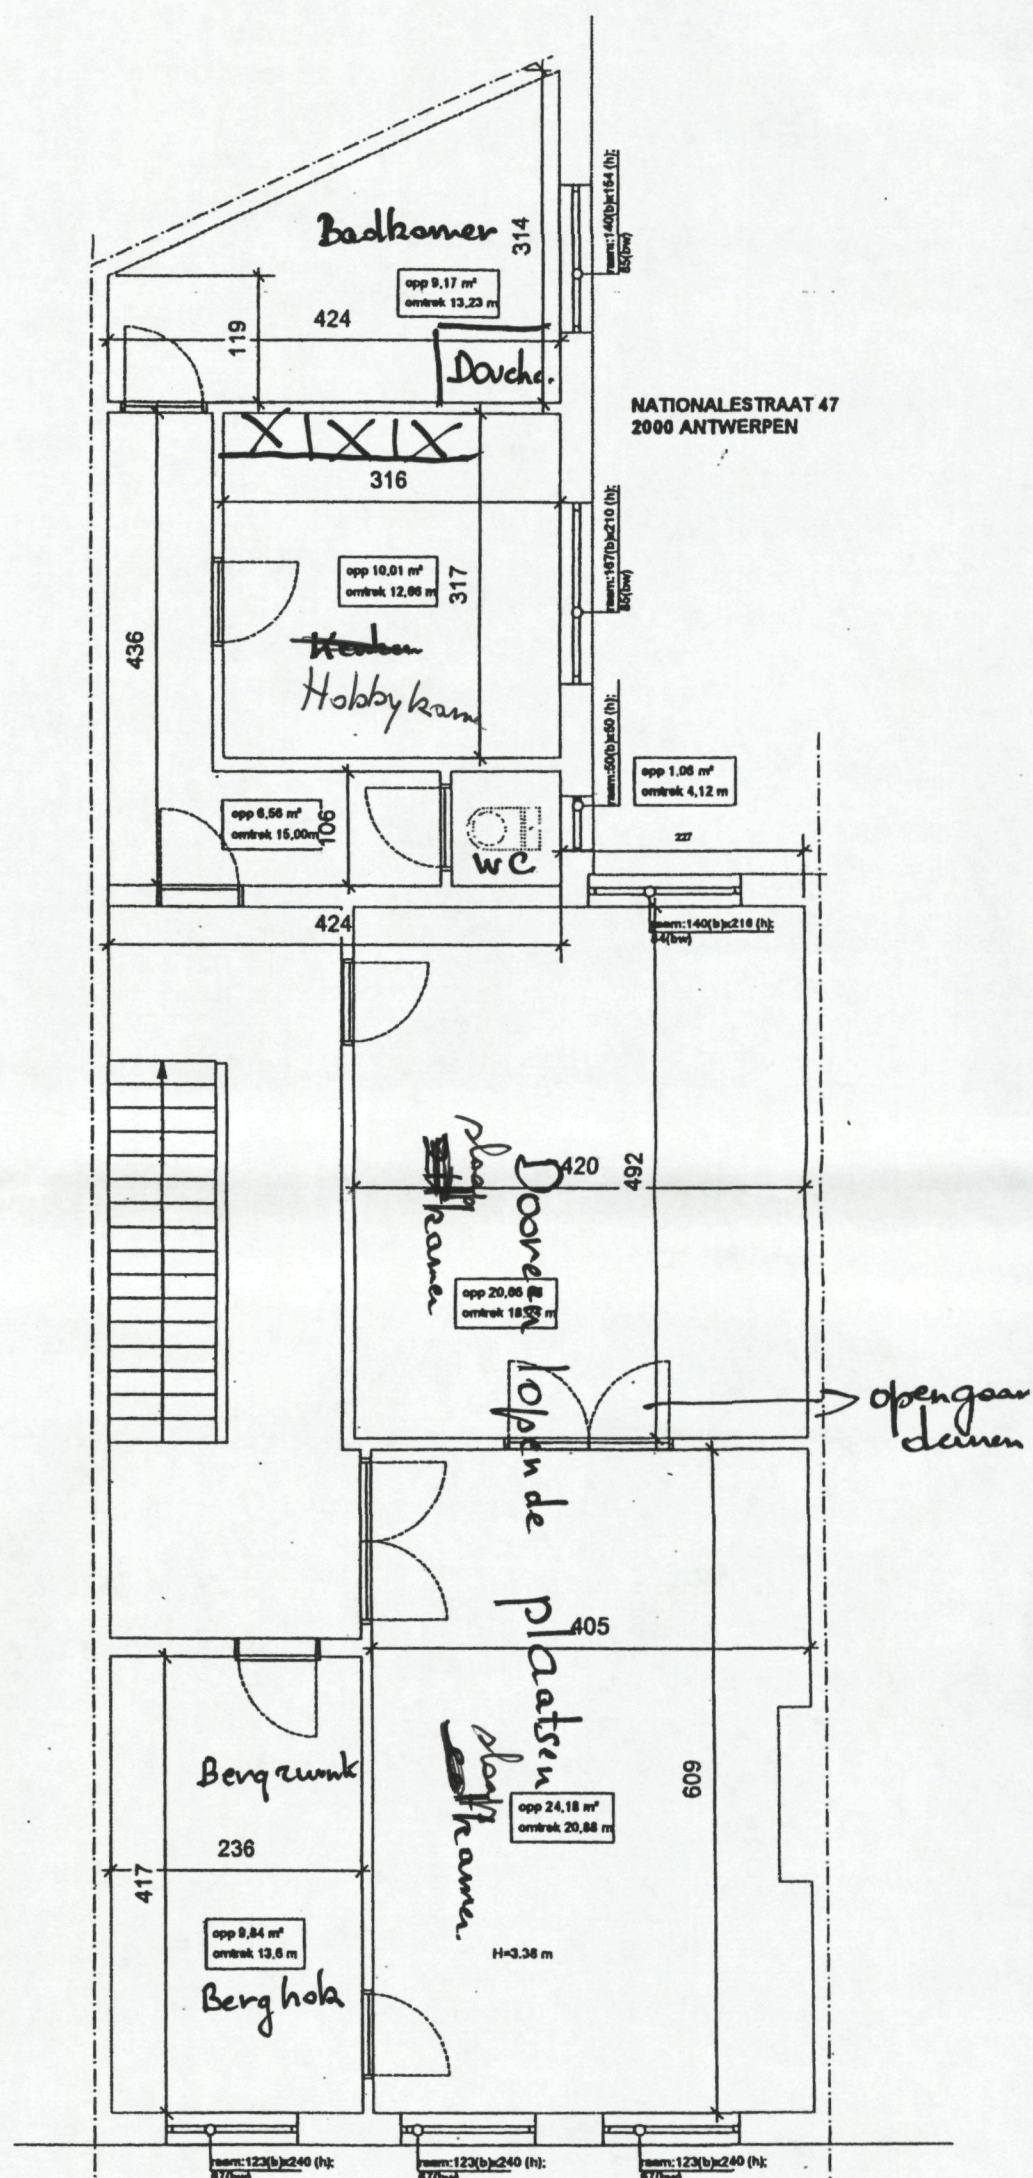

SCHEMATISCH PLAN
APPARTEMENT 2e verdieping
totaal netto 81,5 m²
schaal 1/100
datum 27-03-09

BESTAAND


2e Verdieping.

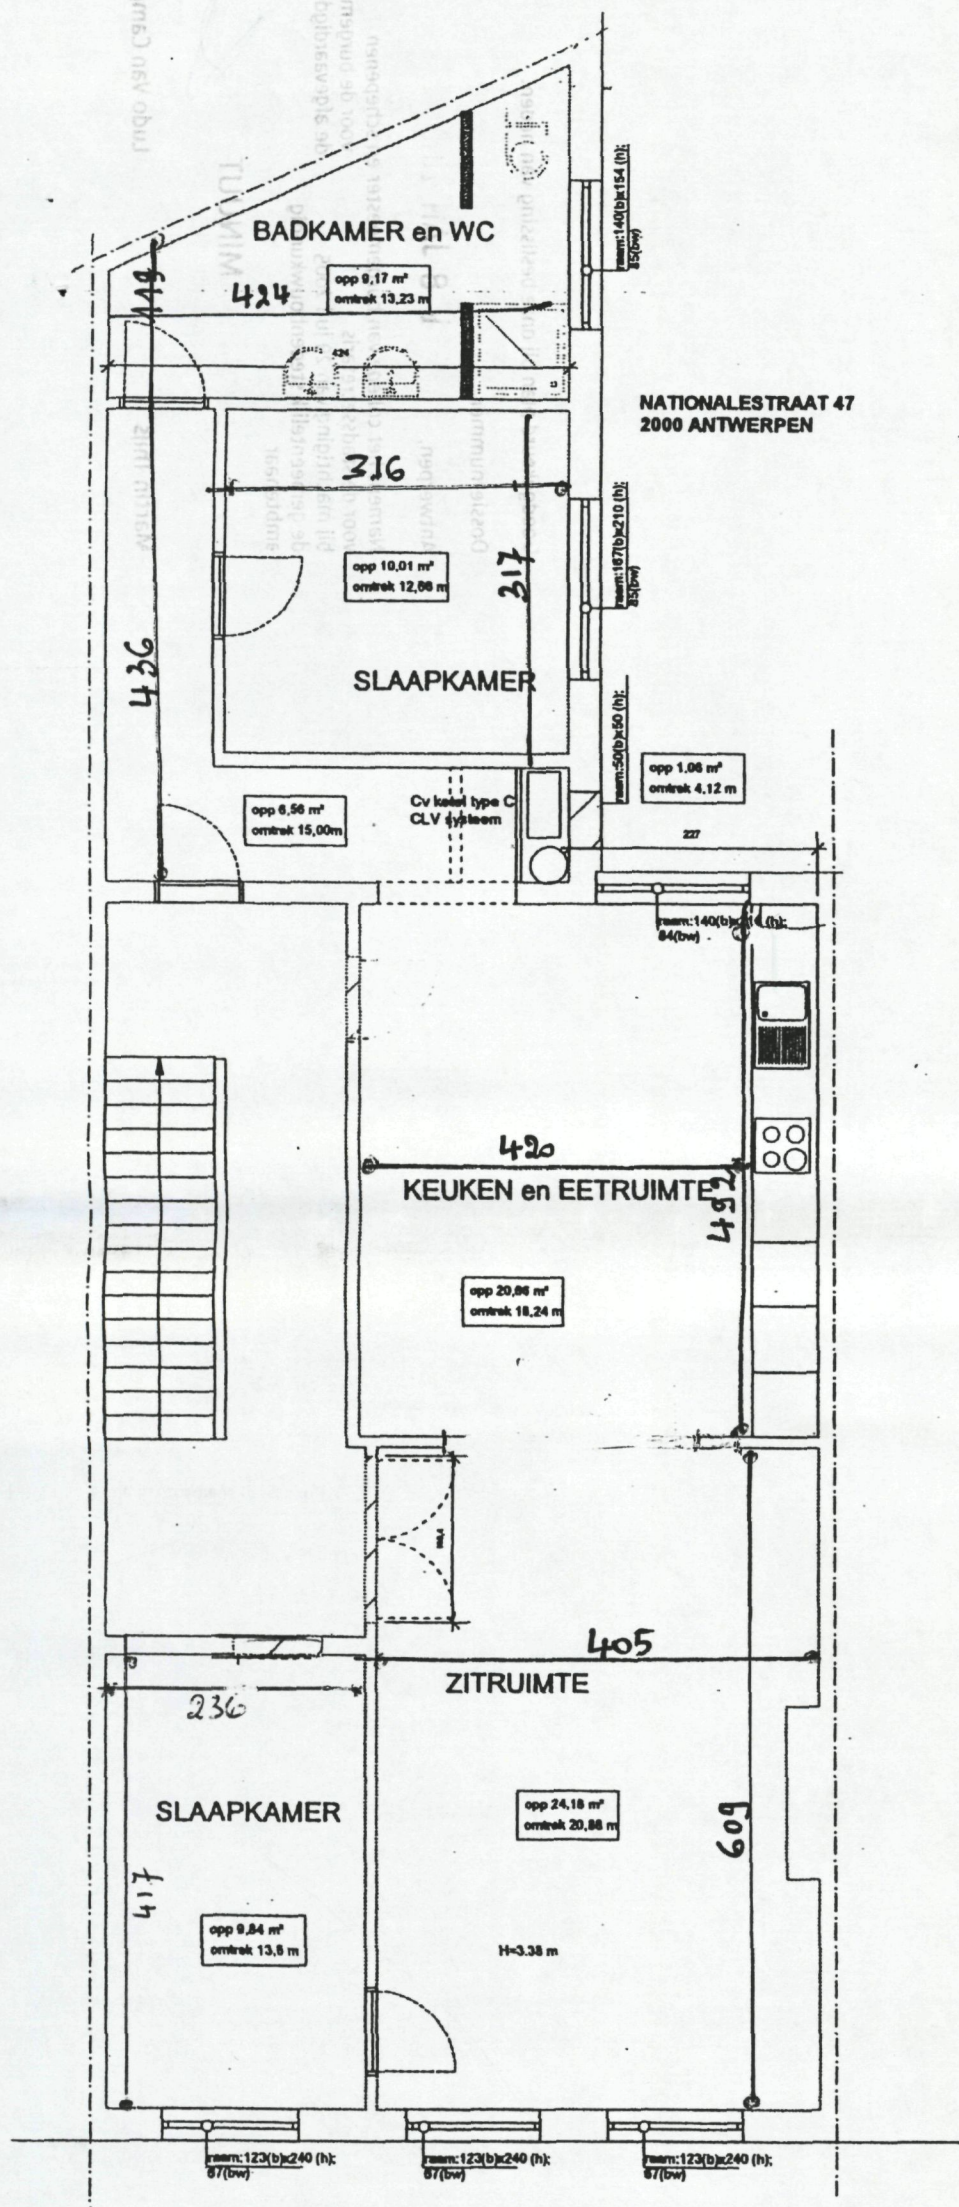

SCHEMATISCH PLAN
APPARTEMENT 1e VERD.

totaal netto 81,5 m²
schaal 1/100
datum 27-03-09

VOORSTEL
Nieuwe toestand

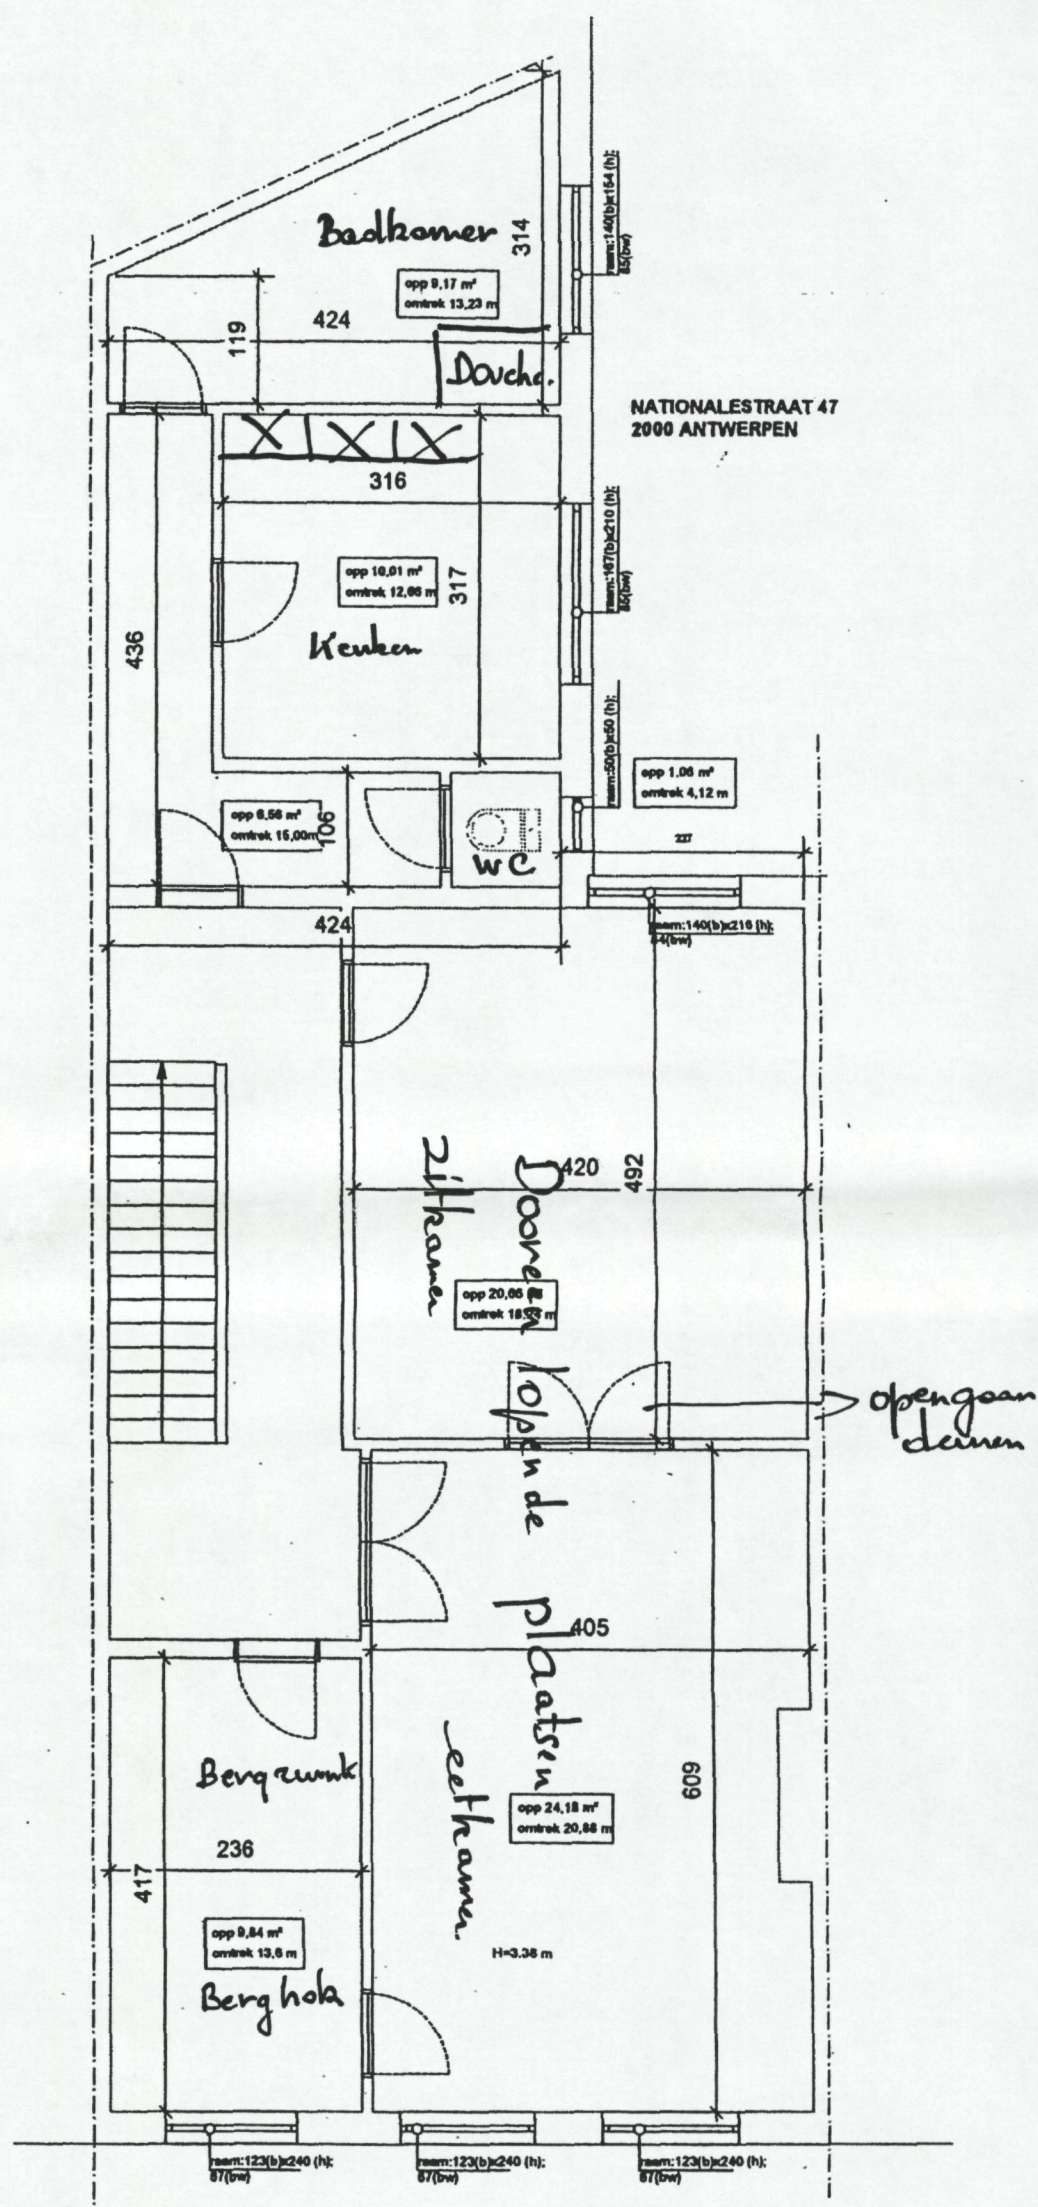

SCHEMATISCH PLAN
APPARTEMENT 1e verdieping

totaal netto 81,5 m²
schaal 1/100
datum 27-03-09

BESTAAND

1e Verdieping.

Goedgekeurd plan bij onze beslissing van heden.

Dossiernummer *AN/120091/08.17*

Antwerpen, *8 JAN 2010*

Namens het college van burgemeester en schepenen
voor de stadssecretaris
bij machtiging van 29 juli 2005
de gemeentelijk stedenbouwkundig
ambtenaar

voor de burgemeester
de afgevaardigde schepenen

MINUUT

Martin Thijs

Ludo Van Campenhout