


PLAN FUNDERING/RIOLERING BESTAAND


0 0.5 1m SCHAAL 1/50

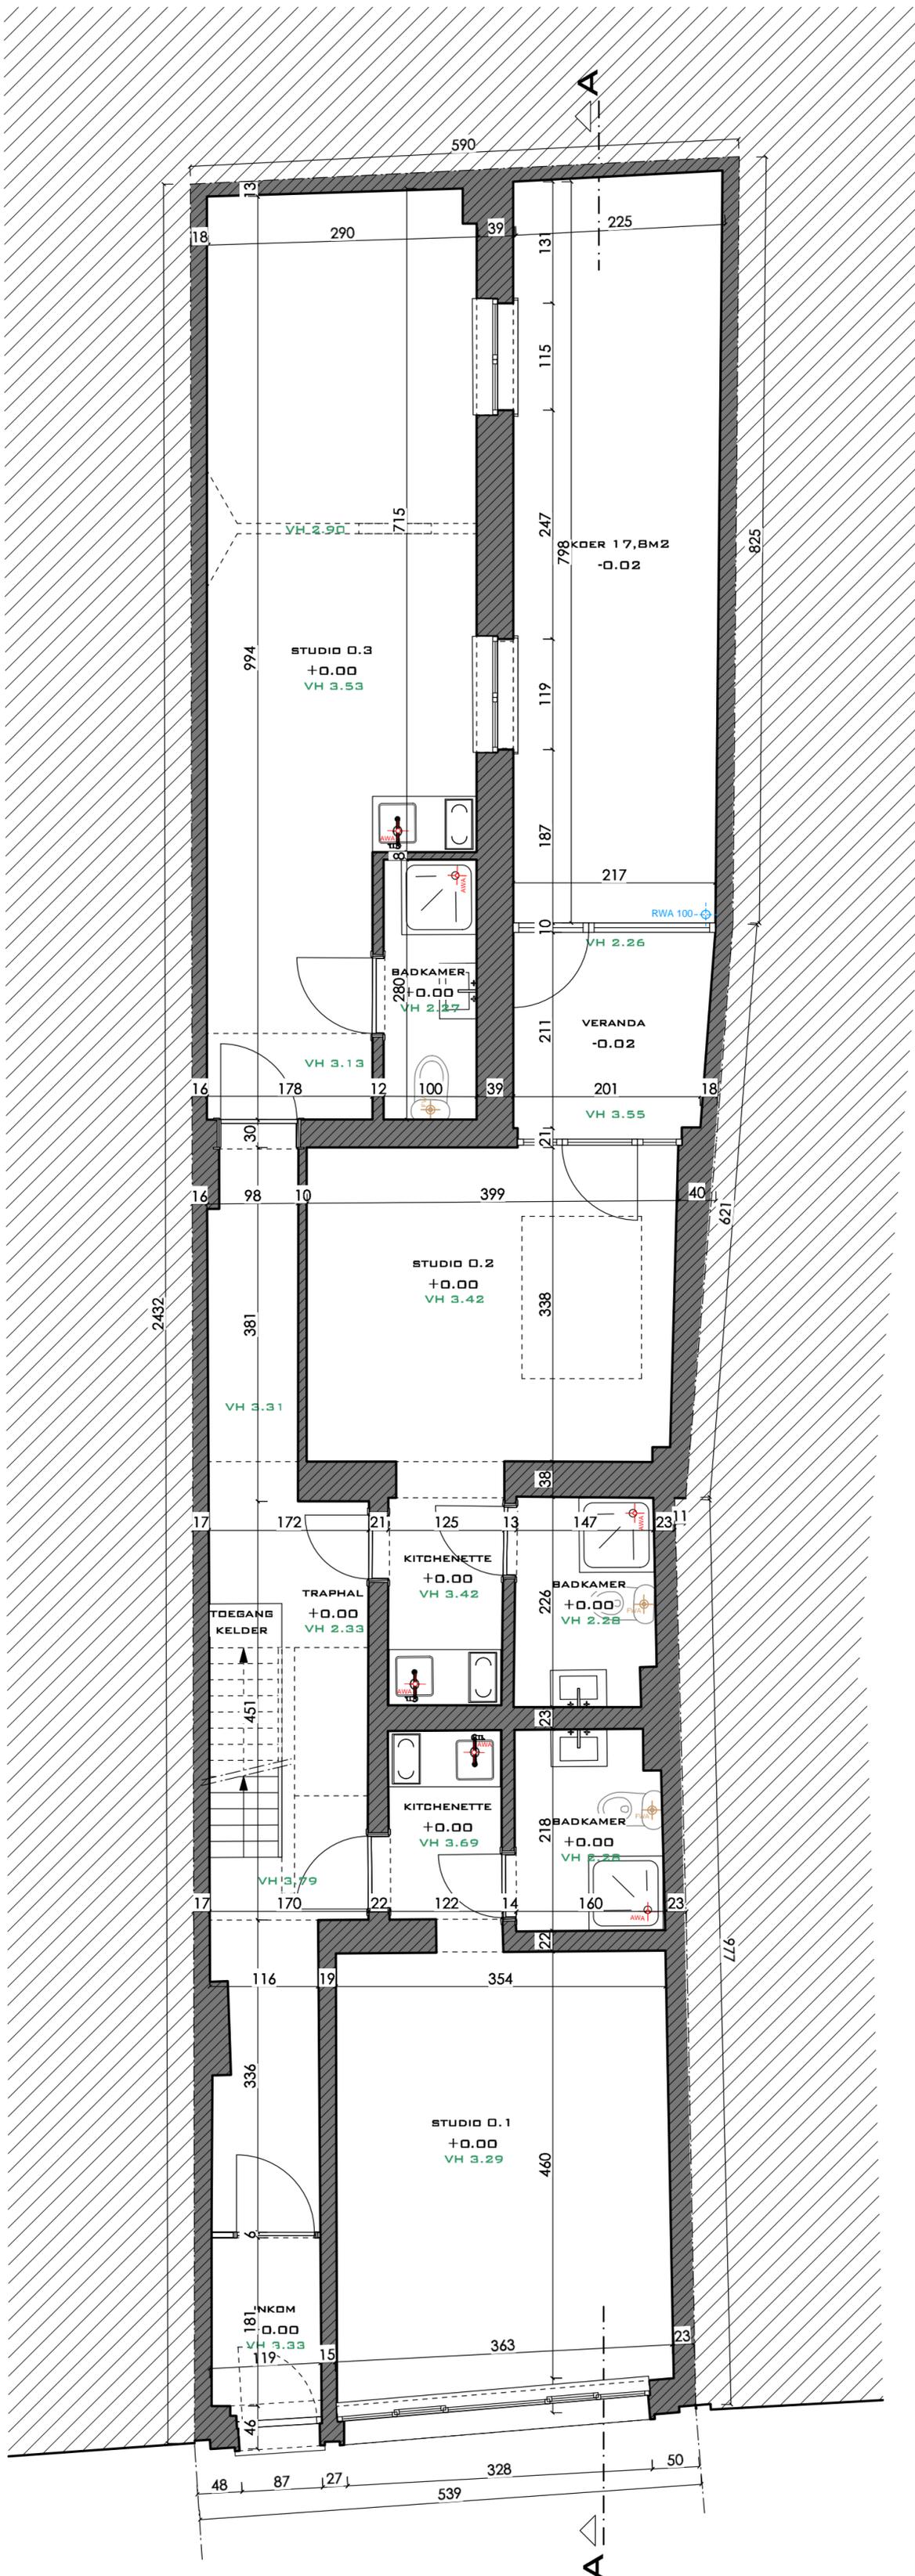

PLAN GELIJKVLOERS BESTAAND

0 0.5 1m SCHAAL 1/50




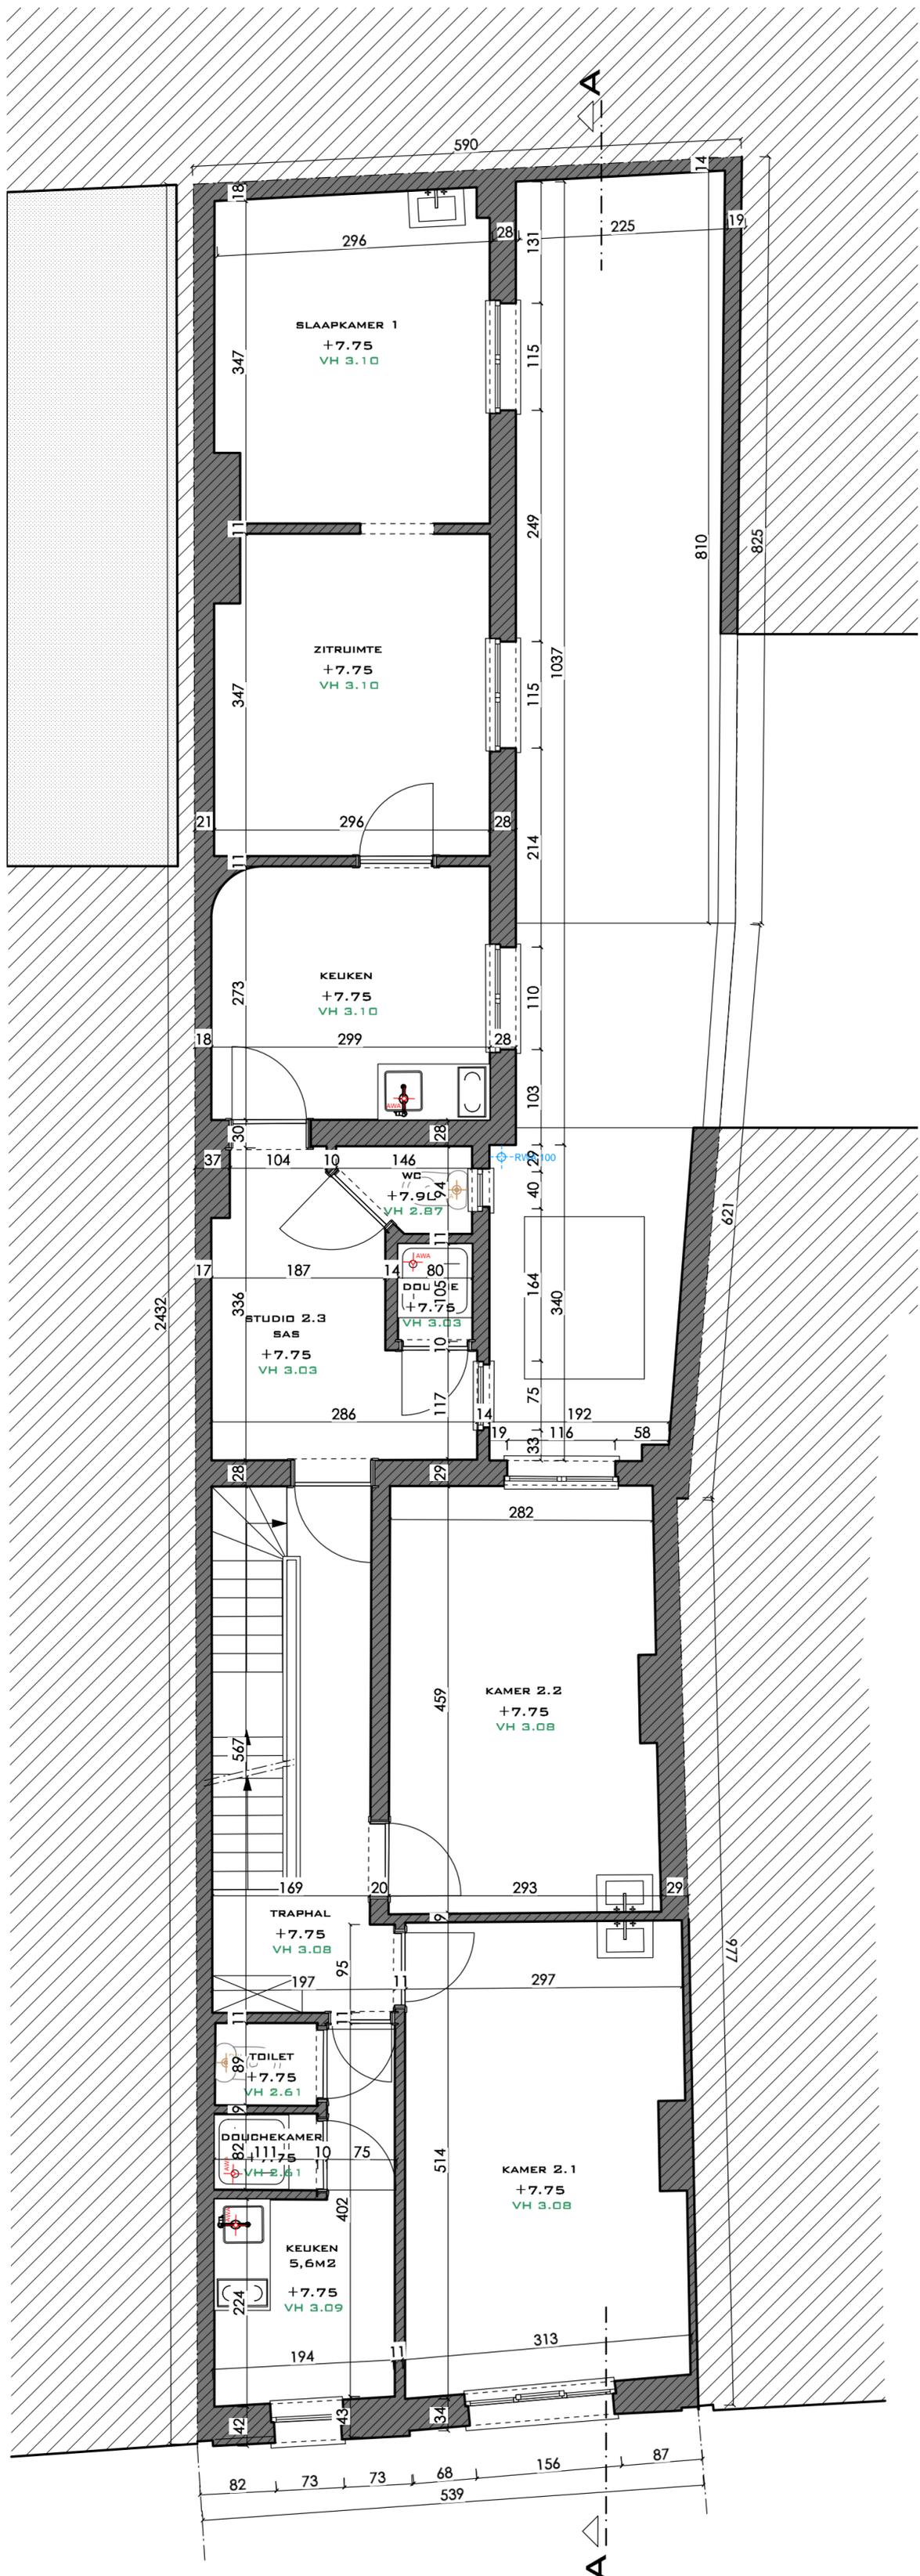

PLAN VERDIEPING +2 BESTAAND


0 0.5 1m

SCHAAL 1/50

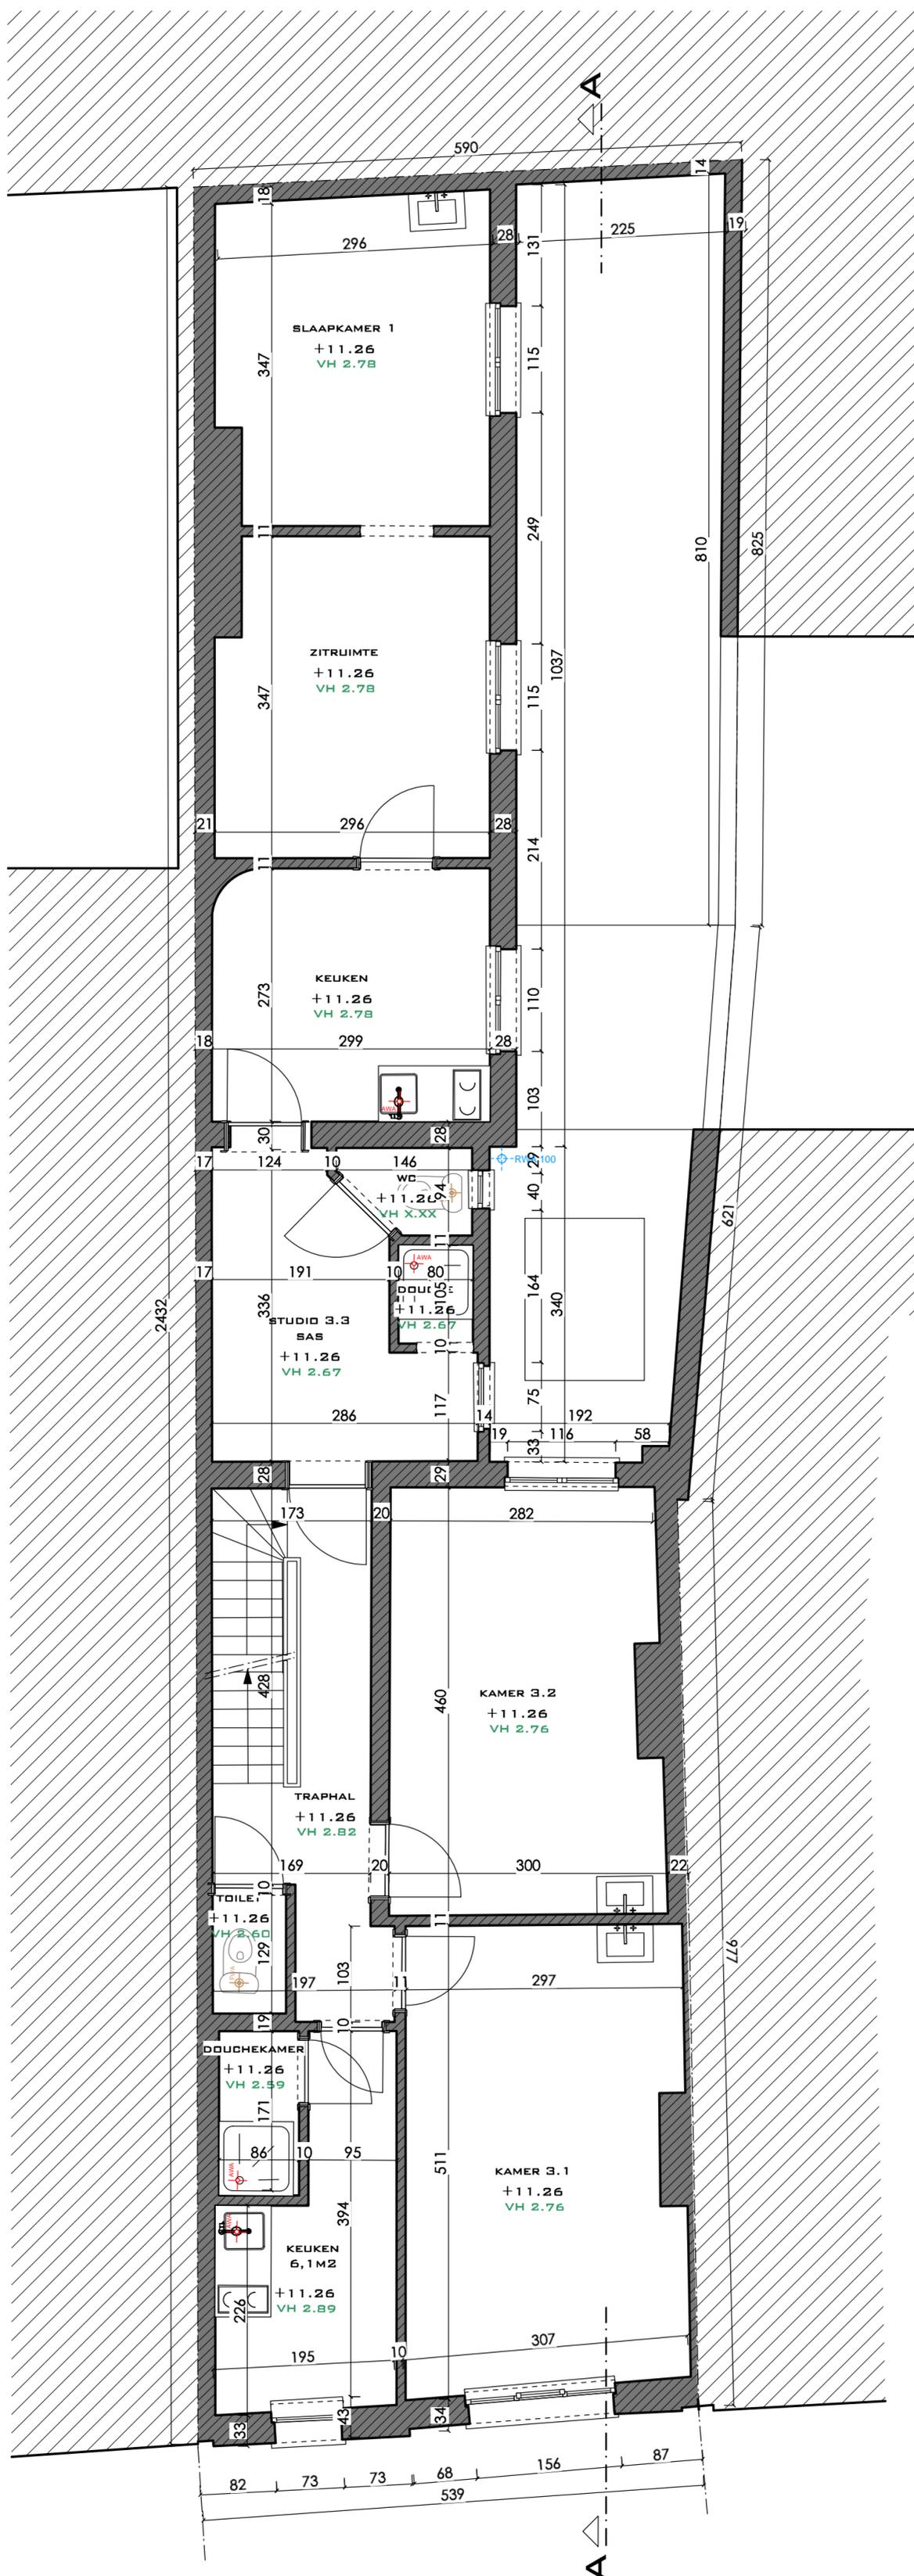

PLAN VERDIEPING +3 BESTAAND

0 0,5 1m SCHAAL 1/50

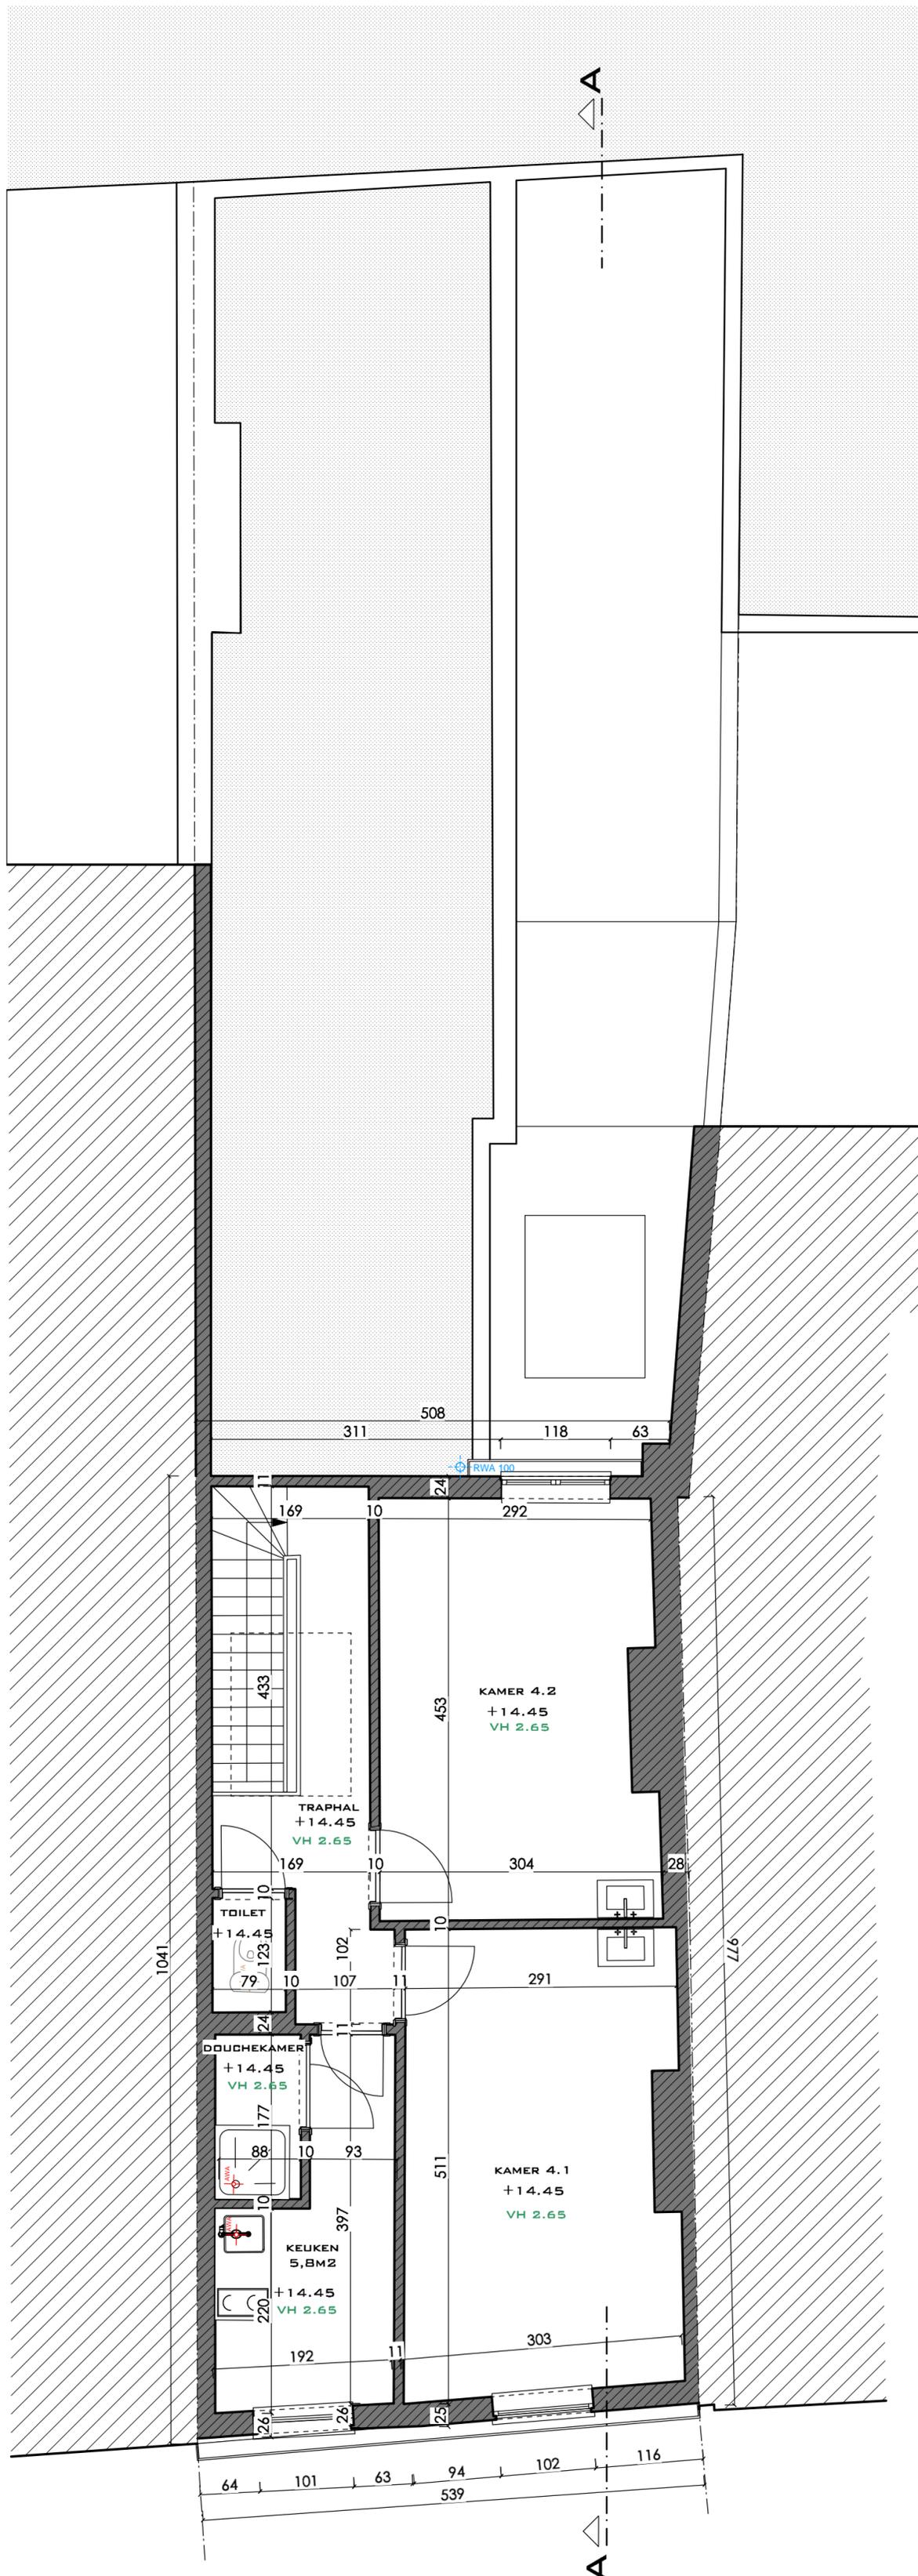

PLAN VERDIEPING +4 BESTAAND

0 0.5 1m

SCHAAL 1/50