


**NIEUWE TOESTAND**  
NIVEAU 2  
1:100

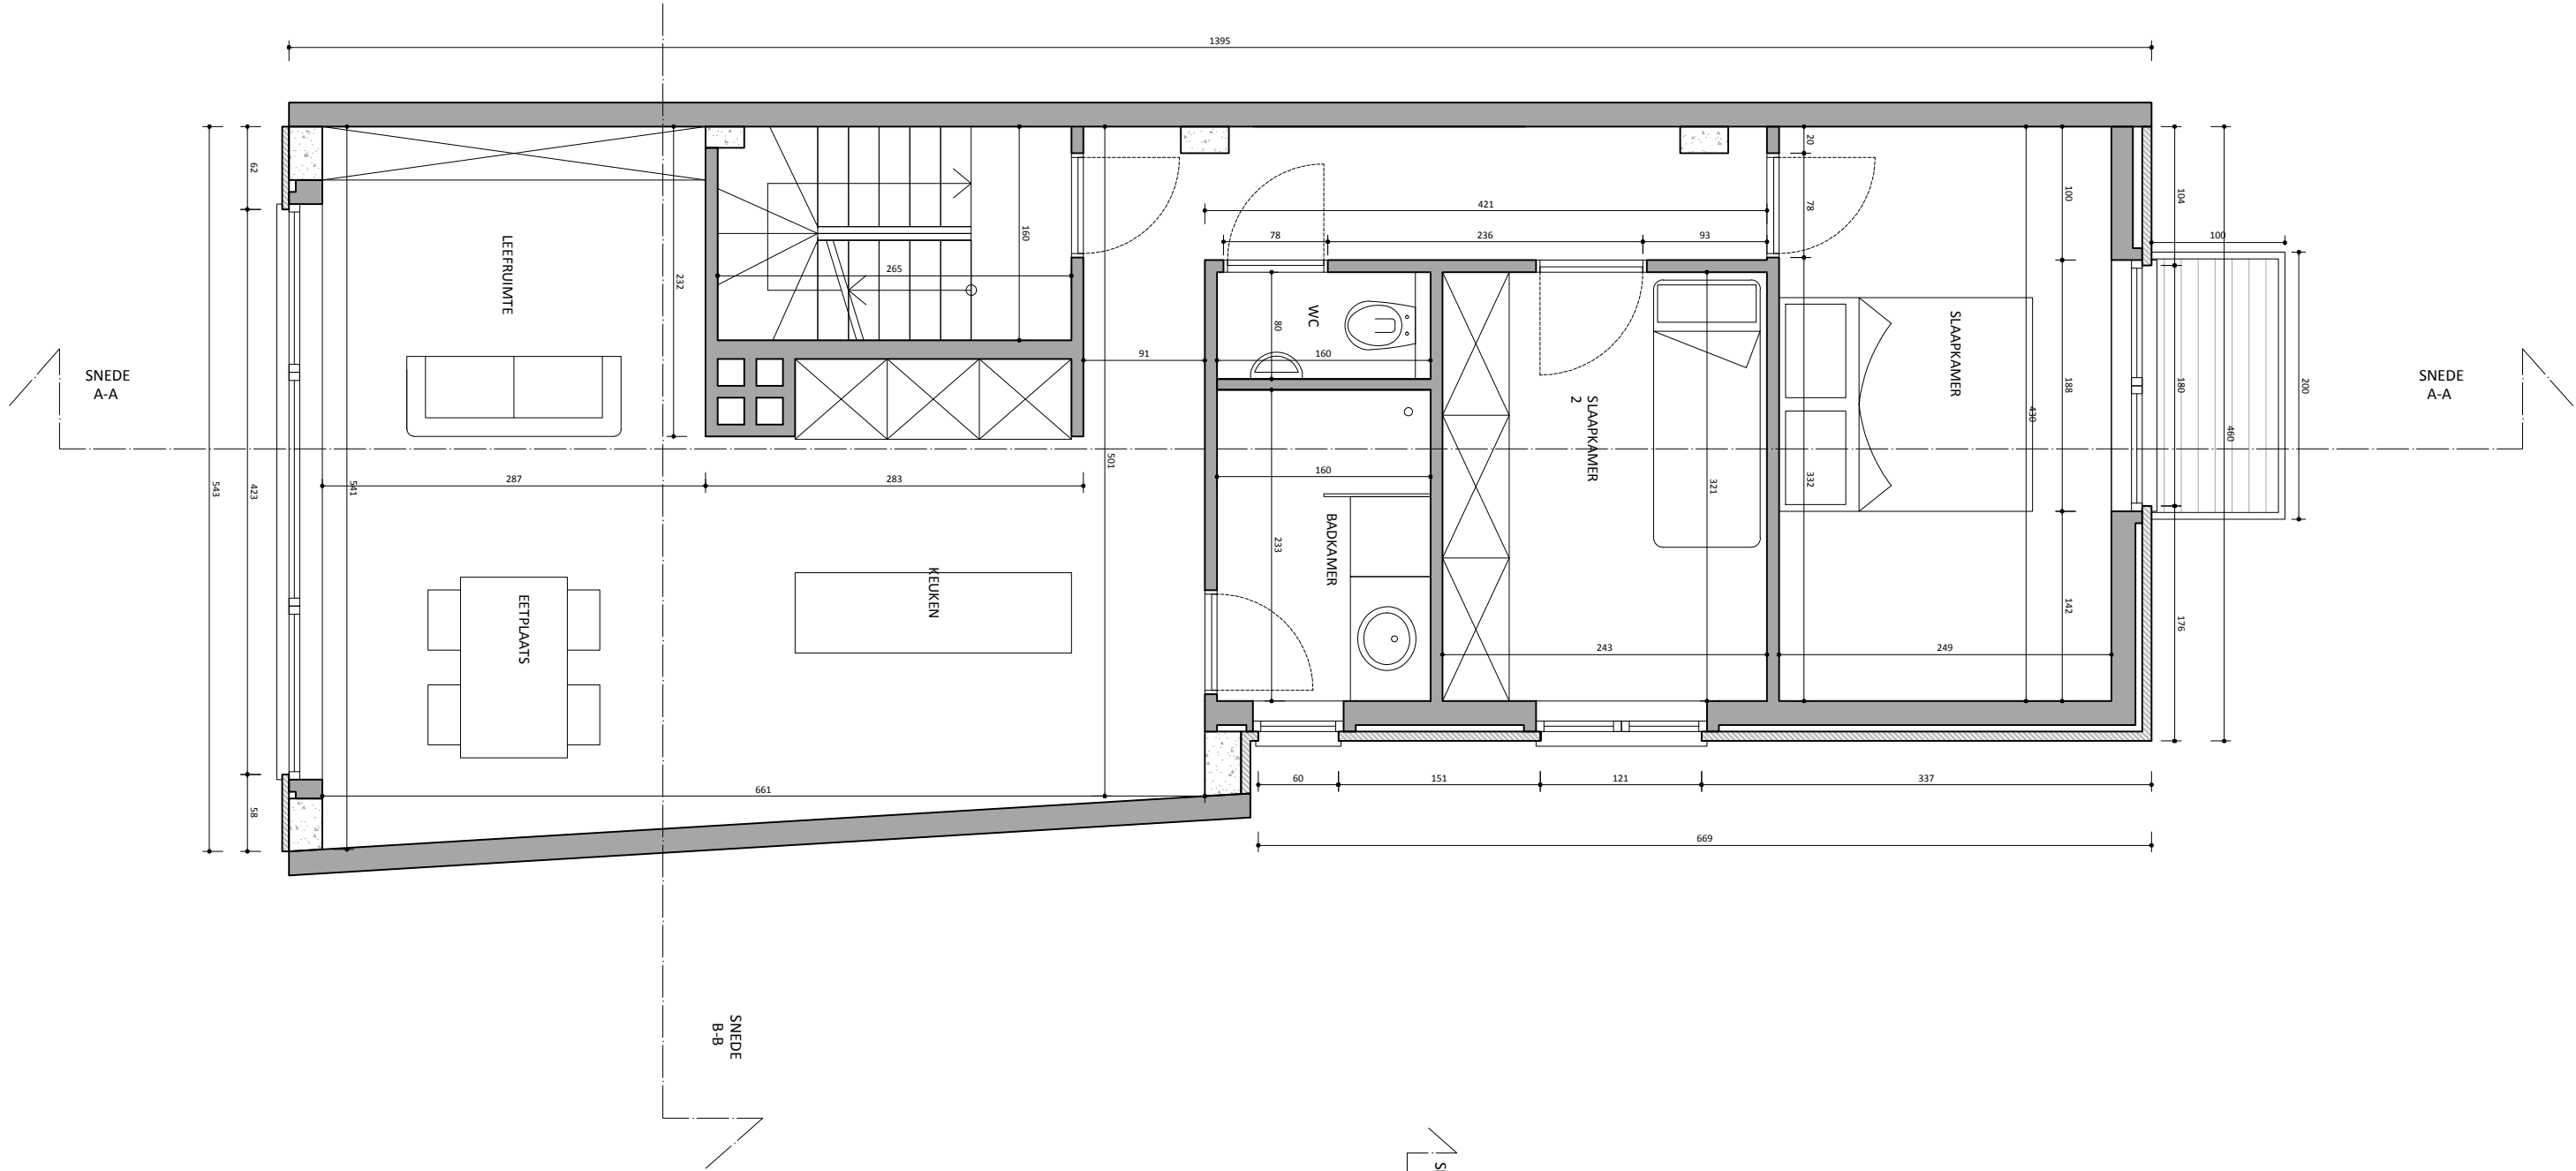

**BESTAANDE TOESTAND**  
NIVEAU 2  
1:100

