


Immeuble Place Saint Pierre, 17 à Tournai

Plan des différents étages mentionnant les superficies pour le calcul des 1-1000 eme.

- [] Surfaces privatives Lot 1 a usage commercial
- [] Surfaces privatives Lot 2 a usage d'habitation
- [] Surfaces communes

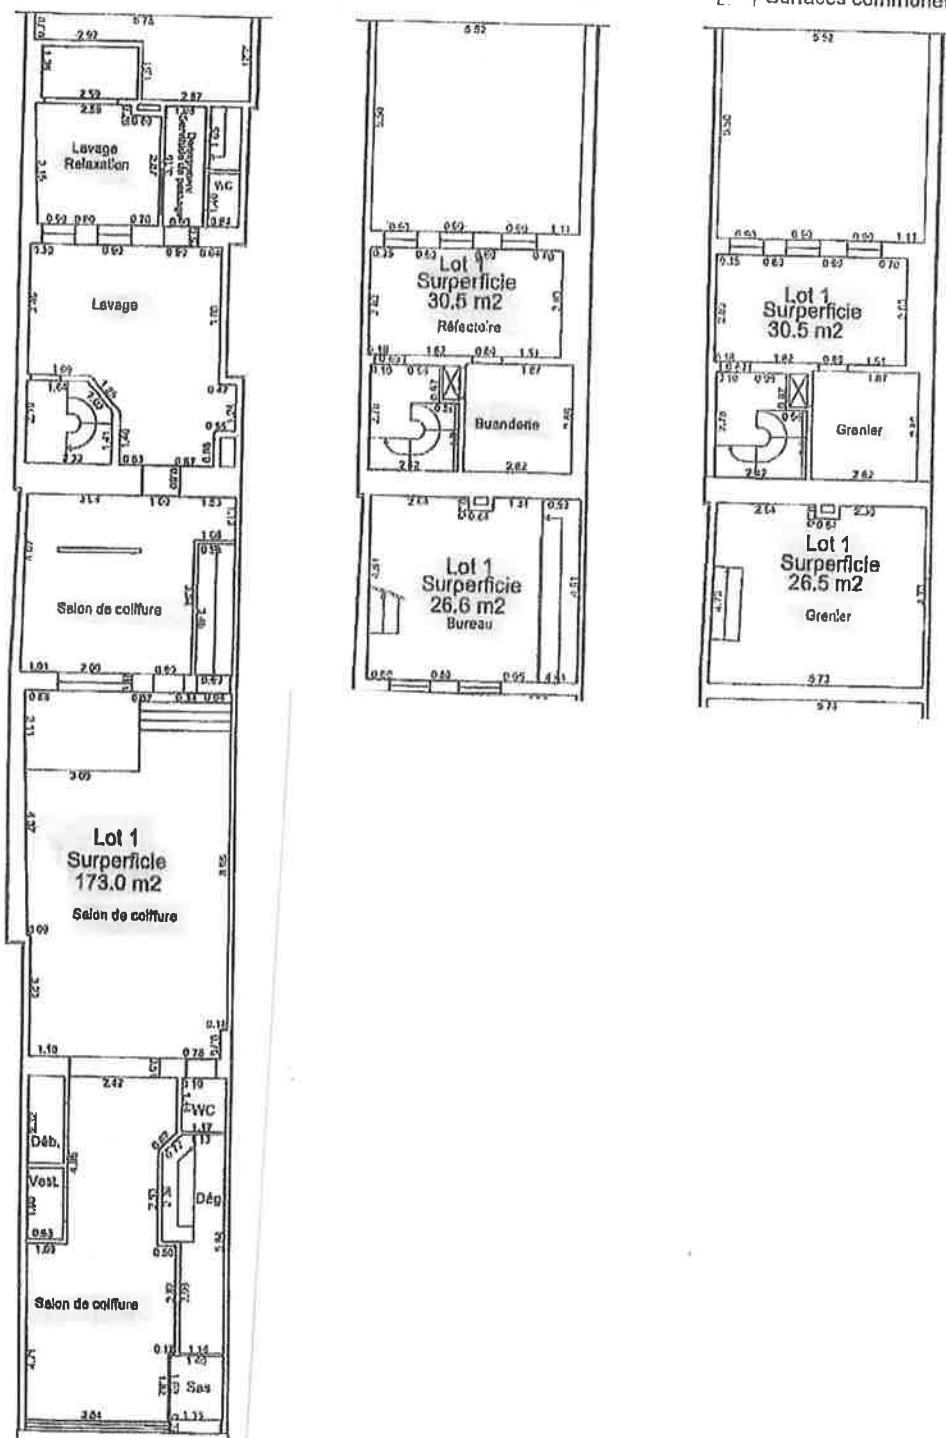

Plan rez-de-chaussée



Remarque : L'immeuble comporte aussi... et dans le calcul des 1.1000 eme.

