

PROVINCE DE HAINAUT

Ville de TOURNAI 1ère Division

Section E n° 449M

IMMEUBLE DE RAPPORT

sis Rue de la Tête d'Argent n° 5 à 7500 TOURNAI

PLAN DU NIV+1 - Echelle 1/75

Tournai, le 03.05.2024 - REF : M240403



Dossier n° PU/2024/176
Réf. Urb DGO4 : R.F


PLAN N° 1/1

Vu et **AUTORISE** par le Collège communal du 13 mars 2025, aux conditions reprises dans l'arrêté d'autorisation.

Pour expédition conforme,
Le Directeur général, La Bourgmestre,

Pierre-Yves MAYSTADT


Marie Christine MARGHEM

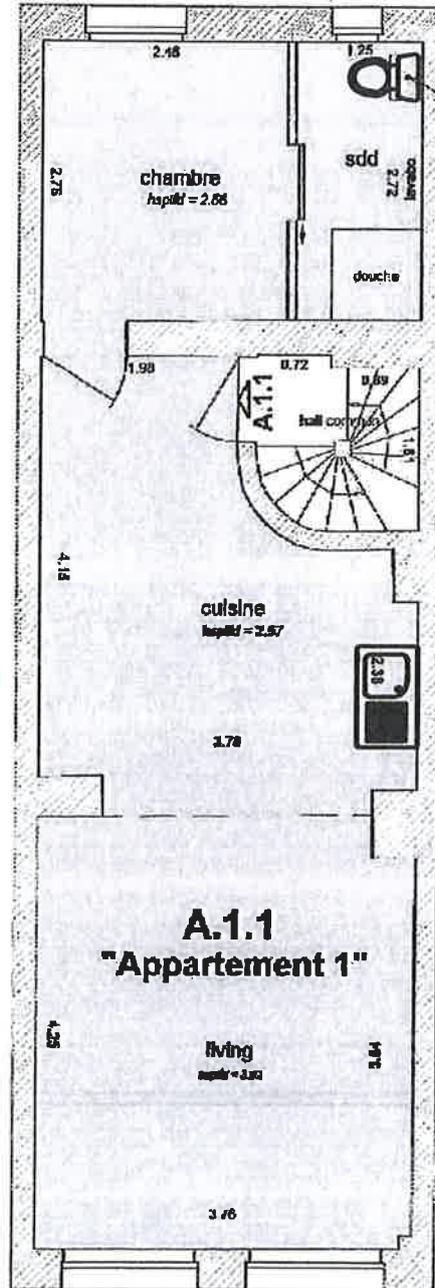

toilette
cloûture
murale gaz

A.1.1
"Appartement 1"

Appartement 1 :
SURFACE TOTALE = 39.93m²

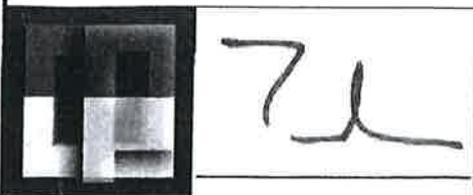

PIODA & VAN DER WEE Srl
Géomètres-Experts

GEO 640177 Tél : 089 846507 GEO 151336
pioda.lalrivo@gmail.com vanderweemarine@gmail.com

Résidence des Molles, 21 - BE 7503 TOURNAI

PROVINCE DE HAINAUT
Ville de TOURNAI 1ère Division
Section E n° 449M


IMMEUBLE DE RAPPORT

sis Rue de la Tête d'Argent n° 5 à 7500 TOURNAI

PLAN DU NIV+3 DUPLEX- Echelle 1/75

Tournai, le 03.05.2024 - REF : M240403

24.05.2024

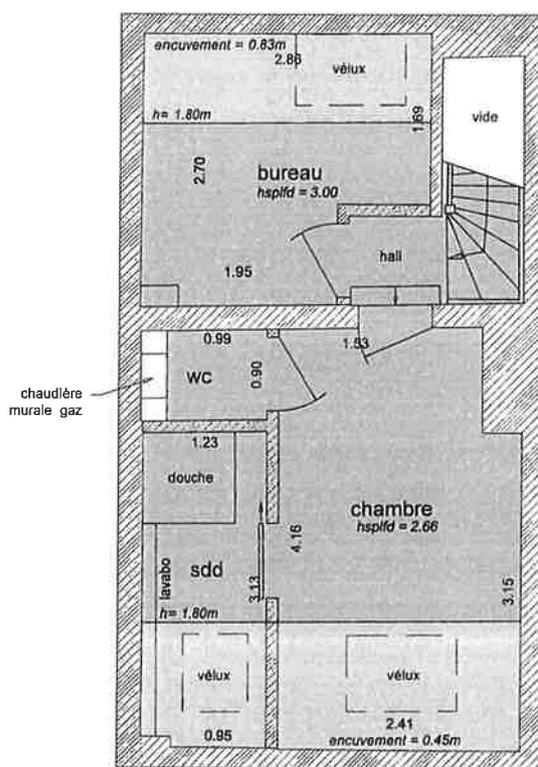


Appartement 2 (duplex) :

surf. NIV+2 = 24,05m²

surf. > 1.80m = 16.83 m²

surf. < 1.80m = 7.22m²

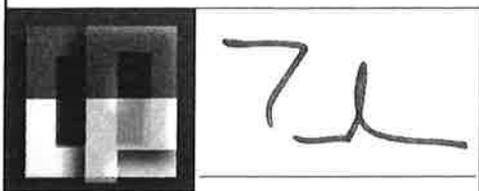

PIODA & VAN DER WEE Srl
Géomètres-Experts

GEO 040177 Tél : 069 846507 GEO 151335
pioda.fabrice@gmail.com vanderweemartine@gmail.com
Résidence des Mottes, 21 - BE 7503 TOURNAI

