



vzw - AIB-VINÇOTTE Belgium - asbl

Siège d'exploitation: Jan Olieslagerslaan 35 • 1800 Vilvoorde

Tél +32(0)2 674 57 11 • fax +32(0)2 674 59 59 • info@vincotte.be • www.vincotte.com

Siège social: Diamant Building • Boulevard A. Reyerslaan 80 • B-1030 Bruxelles

Safety, quality and environmental services

Rapport n° : 303 45 156



F 066441

○ Antwerpen-Limburg
○ Brabant

tél : 03 221 86 11
tél : 02 674 57 11

○ Oost & West -Vlaanderen
a Wallonie

tél : 09 244 77 11
tél : 081 432 611

Rési code :

1

PROCÈS VERBAL D'EXAMEN DE CONFORMITÉ ET/OU DE VISITE DE CONTRÔLE D'UNE INSTALLATION ÉLECTRIQUE BASSE TENSION

Responsable des travaux :

Nom, Prénom : Vivier
P. Dimitri
N° carte d'identité : 59.12.86.538
N°TVA : BE 62

Installation :

Nom, Prénom : Appay Vincent R.D.
Adresse : 1. rue d'Amco
CP + Commune : 7500 Tournai
Tél. : 1

Propriétaire / gestionnaire :

Bases de l'examen : Règlement Général sur les Installations Électriques (RGIE)

☒ Art 270	☒ mise en usage	☐ modification	☐ extension	☒ Art 86	☐ Art 271bis	☒ ① Unité d'habitation
☐ Art 271	☐ mobile	☐ temporaire	☐	☐ Art 87	☐ Art 278	☐ ② Unité de travail domestique
☐ Art 276	☐ périodique	☐ contrôle	☐	☐ Art 88	☐ Art	☐ ③ Parties communes
☐ Art 276bis	☐ renforcement			☐ Art	☐ Art	☐ ④ Unité de travail
☐ Art 276bis : vente d'une unité d'habitation						

Données générales de l'installation électrique :

Données distributeur	EAN	<u>541449060009559762</u>	☐ EAN non communiqué	☐ Compt. kWh non placé			
	Compt. kWh n°	<u>155171</u>	Index jour	<u>4</u>	nuit	<u>3,3</u>	☐ Compt. kWh exclusif nuit ;
Données installation	Protection branchement (A) : ☐ 20 ☐ 25 ☐ 32 ☒ 40 ☐ 50 ☐ 63 ☐ 80 ☐ 100						n° :
	Conçue pour U _N : ☒ 230 V ☐ 3x230 V ☐ 3N400 V						Type de prise de terre :
	Courant nominal maximum (A) : ☐ 20 ☐ 25 ☐ 32 ☒ 40 ☐ 50 ☐ 63 ☐ 80 ☐ 100						☐ boucle de terre ☒ barres / piquets
Description installation	Câble d'alimentation tableau principal : <u>4</u> X <u>10</u> mm ² - Type : <u>ExVB</u>						☐
	Dispositif diff. gén. : <u>40</u> A / <u>300</u> mA						Nombre de tableaux : <u>1</u>
Voir annexe(s)	Nombre de circuits terminaux : <u>7</u>						

Mesures - tests - contrôle visuel - scellés :

☒ Contacts dir.	☒ Contacts indir.	☒ Montage	☐ Appareils	☒ Matériel	☒ section	☒ Schémas	☒ Contrôle bcl de défaut
☒ Résistance de dispersion de la prise de terre : <u>19</u> Ω		☒ Isolement général : <u>20</u> MΩ		☒ Continuité de terre		☒ Test dispositif diff.	
Le dispositif différentiel général : ☐ était plombé ☒ a été plombé ☐ n'a pas été plombé ☐ ne peut pas être plombé							

Infractions - Remarques (pour la signification des codes éventuels : voir au verso)

Infractions Nouvelle installation	☒ Néant
Infractions Installation existante	☐ Néant
Remarques	☒ Néant
Visa GRD ou mandataire :	

Conclusion(s) :

☒ La nouvelle installation est conforme au RGIE.
☐ L'installation existante est conforme au RGIE.

L'installation électrique doit être recontrôlée avant

20/11/2016 (*)
☒ par le même organisme de contrôle.

Agent visiteur :

Nom : Wierlak

Agent n° : 3066 Date : 20/11/2016


Pour le Directeur Général : Signature

Annexe(s) :

☒ Schéma(s) de position : 1 ☒ Schéma(s) unifilaire(s) : 1

- Ce procès verbal doit être conservé dans le dossier de l'installation électrique et ce dossier doit renseigner toute modification de l'installation.
- Le Service Public Fédéral Economie doit être avisé immédiatement de tout accident survenu aux personnes et dû, directement ou indirectement, à la présence d'électricité.
- Le contrôle n'a porté que sur les parties visibles et accessibles de l'installation.
○ Les informations recueillies sur place ne nous permettent pas de déterminer la date de réalisation de l'installation électrique.
○ Nous vous invitons à compléter le(s) schéma(s) pour les éléments qui n'étaient pas visibles lors de la visite de contrôle. En cas de doute portant sur la sécurité de ces éléments, nous vous invitons vivement à faire procéder à une visite de contrôle complémentaire.
(*) Les travaux nécessaires pour faire disparaître les infractions constatées au moment de la visite de contrôle doivent être exécutées sans retard et toutes mesures adéquates doivent être prises pour qu'en cas de maintien en service des installations les infractions ne constituent pas un danger pour les personnes et les biens. Dans le cas où, lors de cette nouvelle visite de contrôle, après max. 1 an, des infractions subsistent, l'organisme agréé se doit d'envoyer une copie du procès-verbal de visite de contrôle à la Direction générale de l'Energie préposée à la haute surveillance des installations électriques domestiques.


230V ~

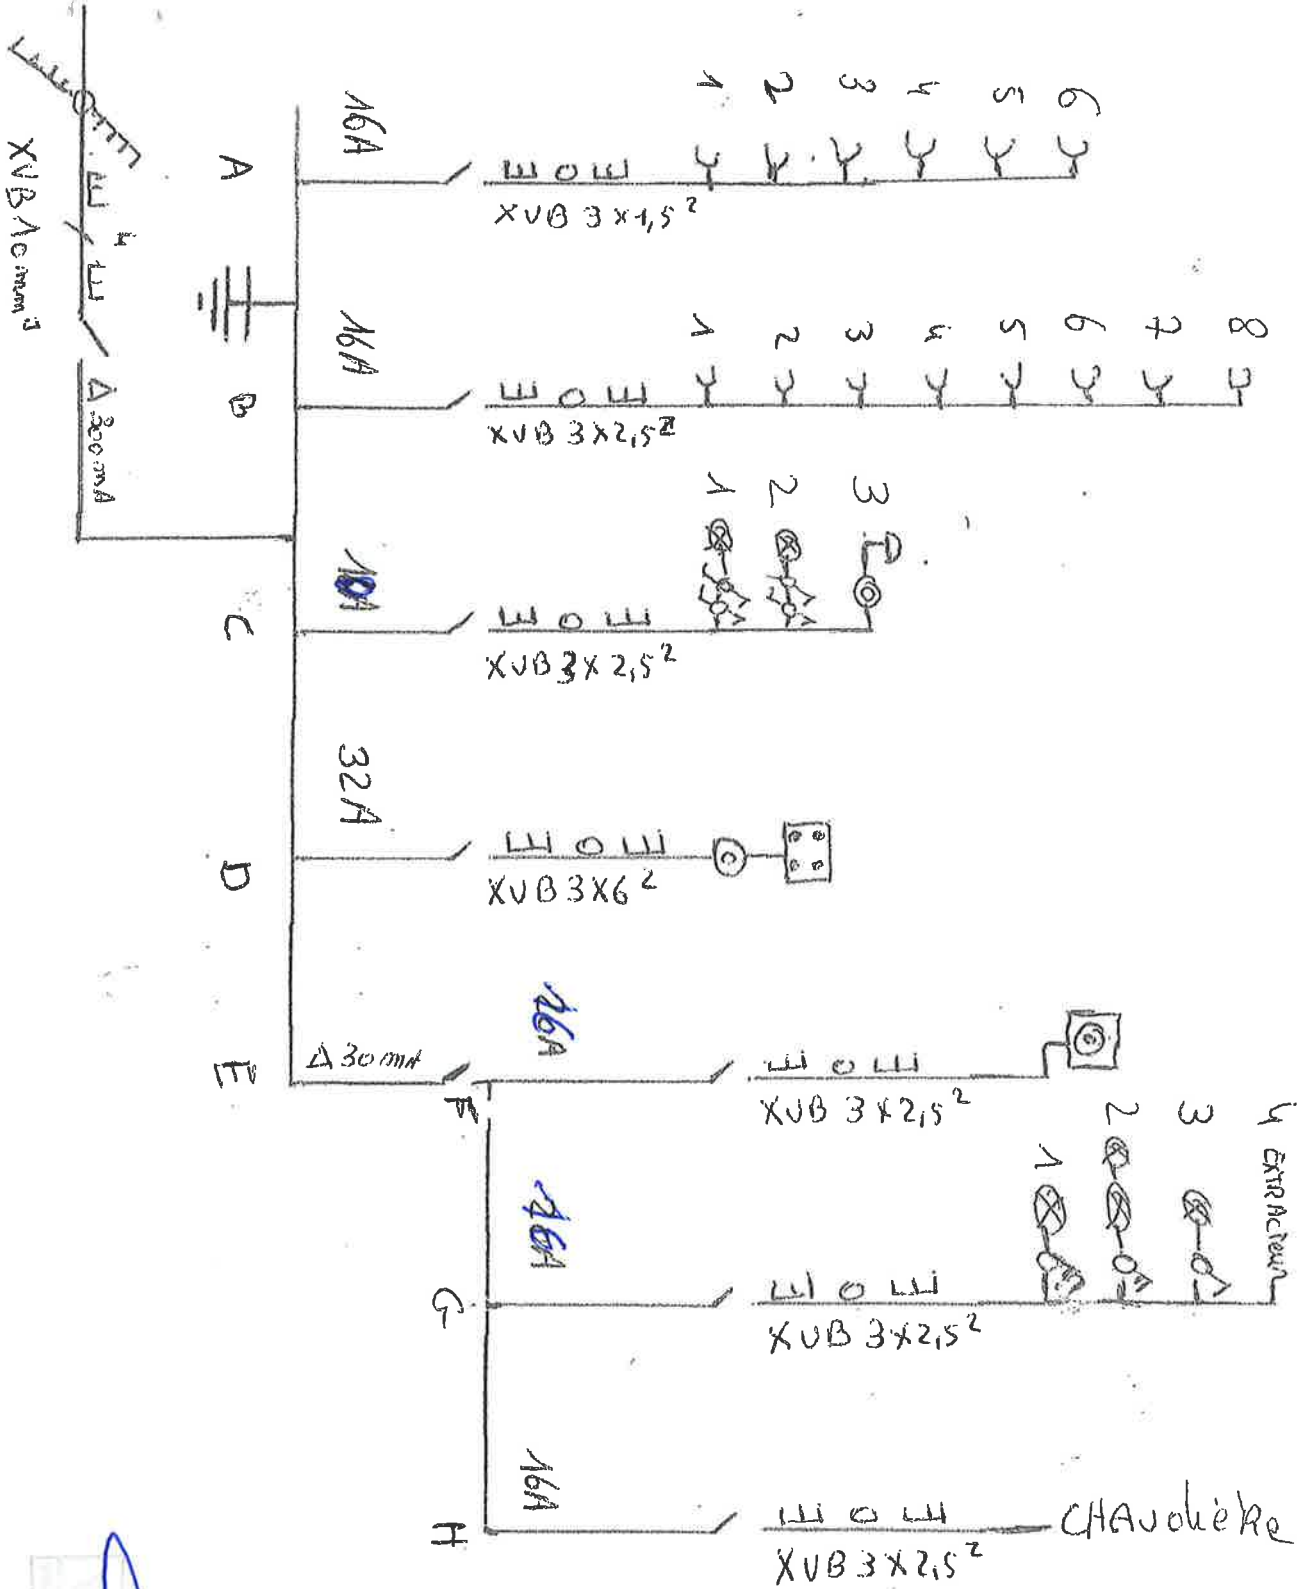

20/6/14

212

Rez de chaussée

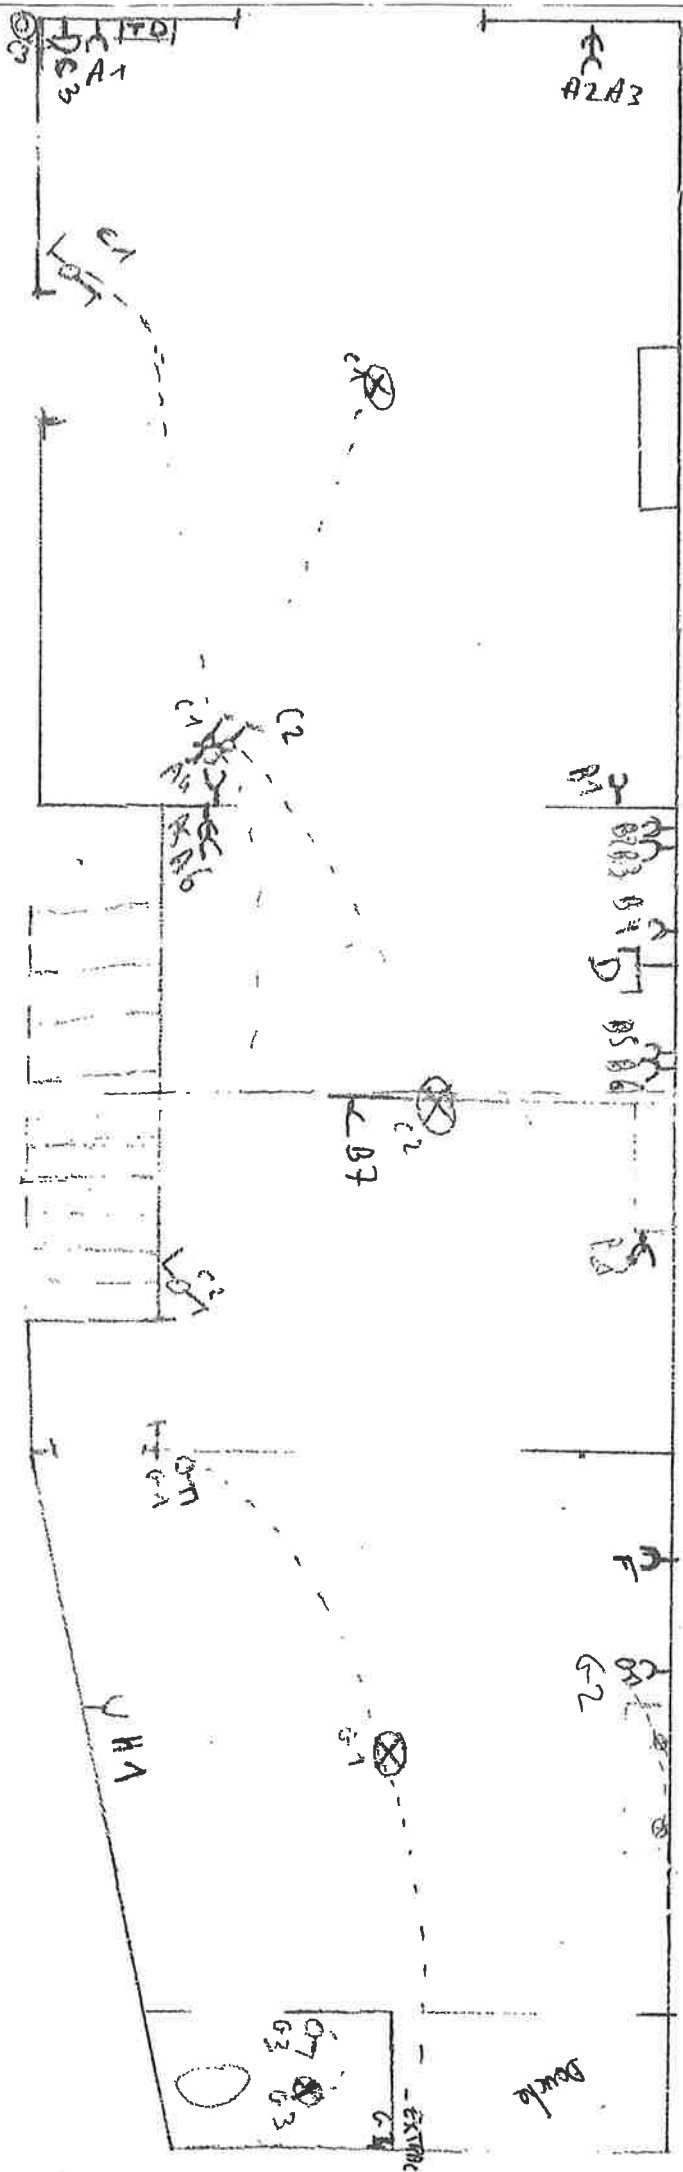

1500 l'écran

[Signature]

112